




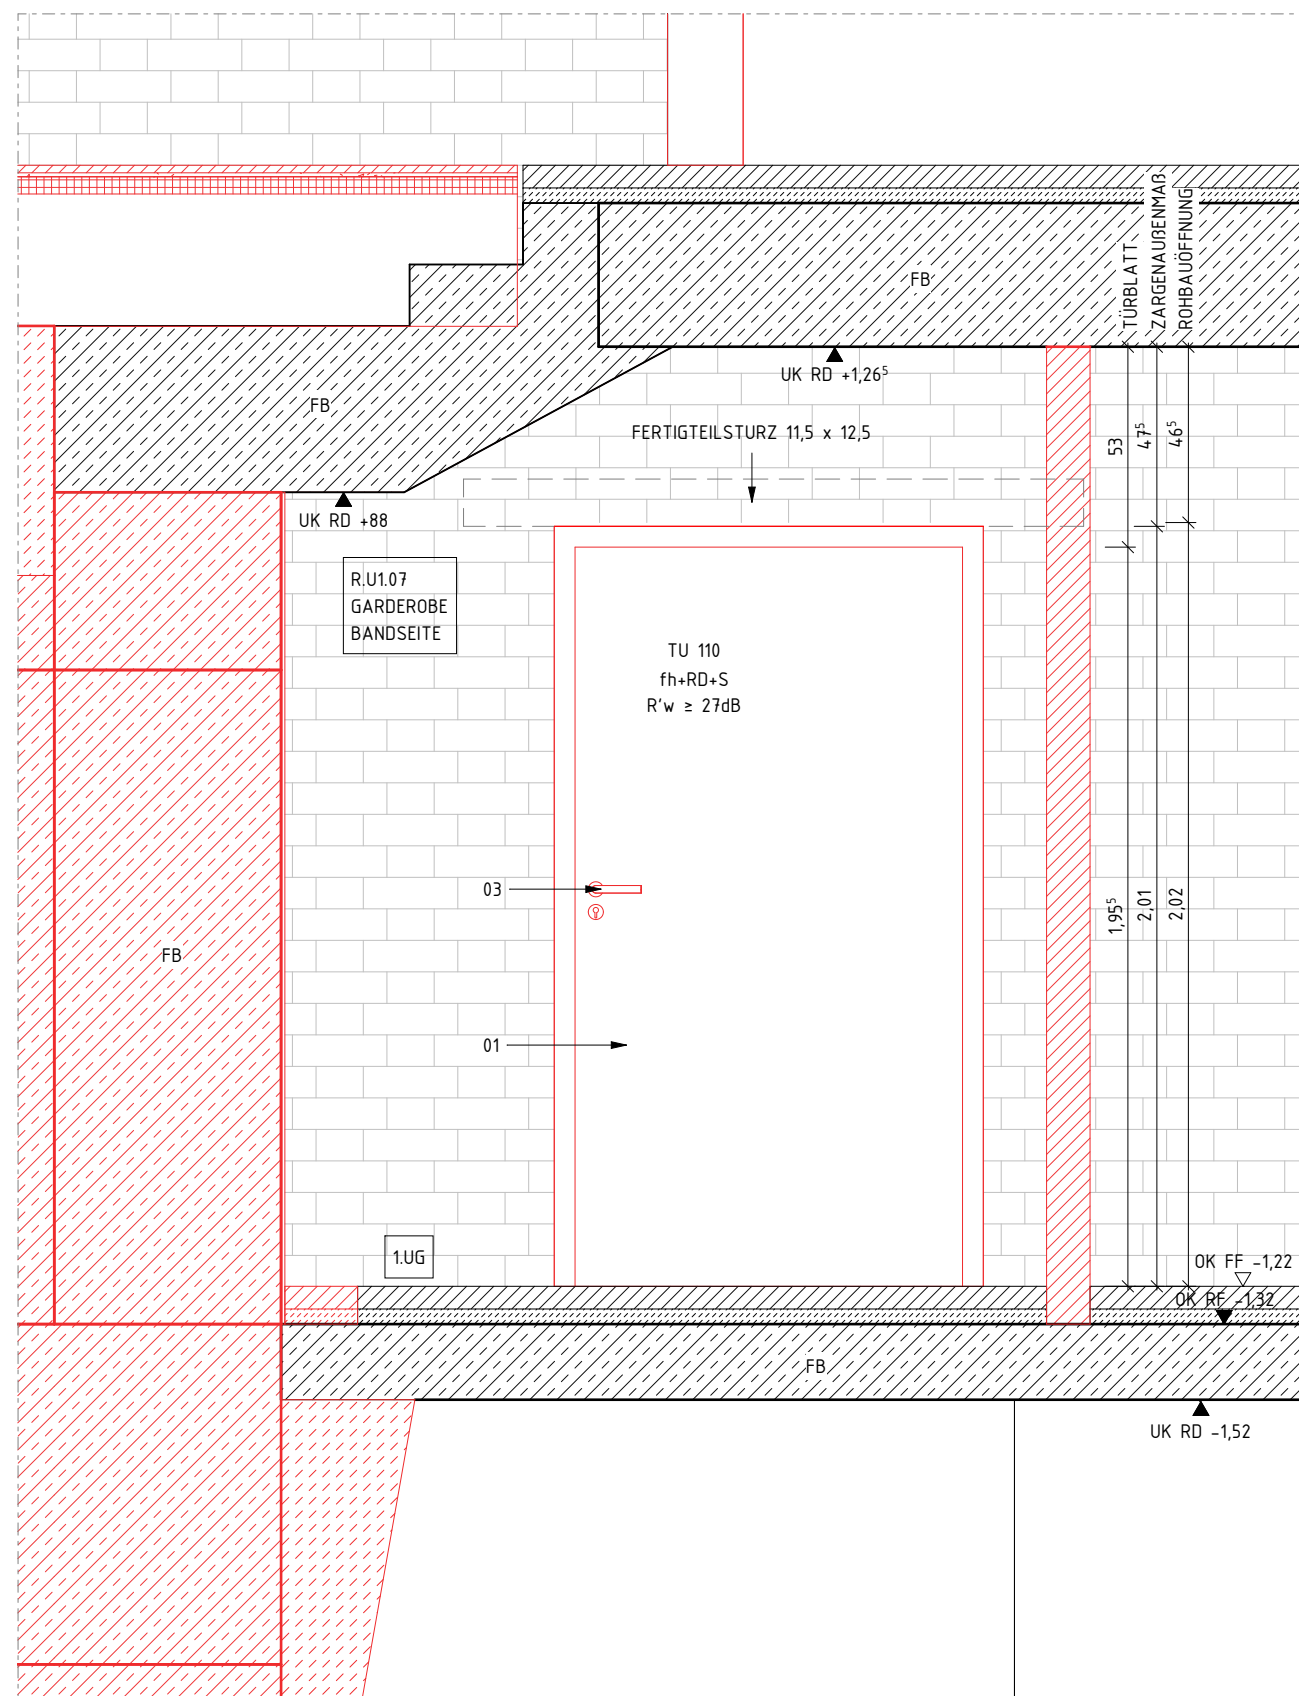

M 1 : 20

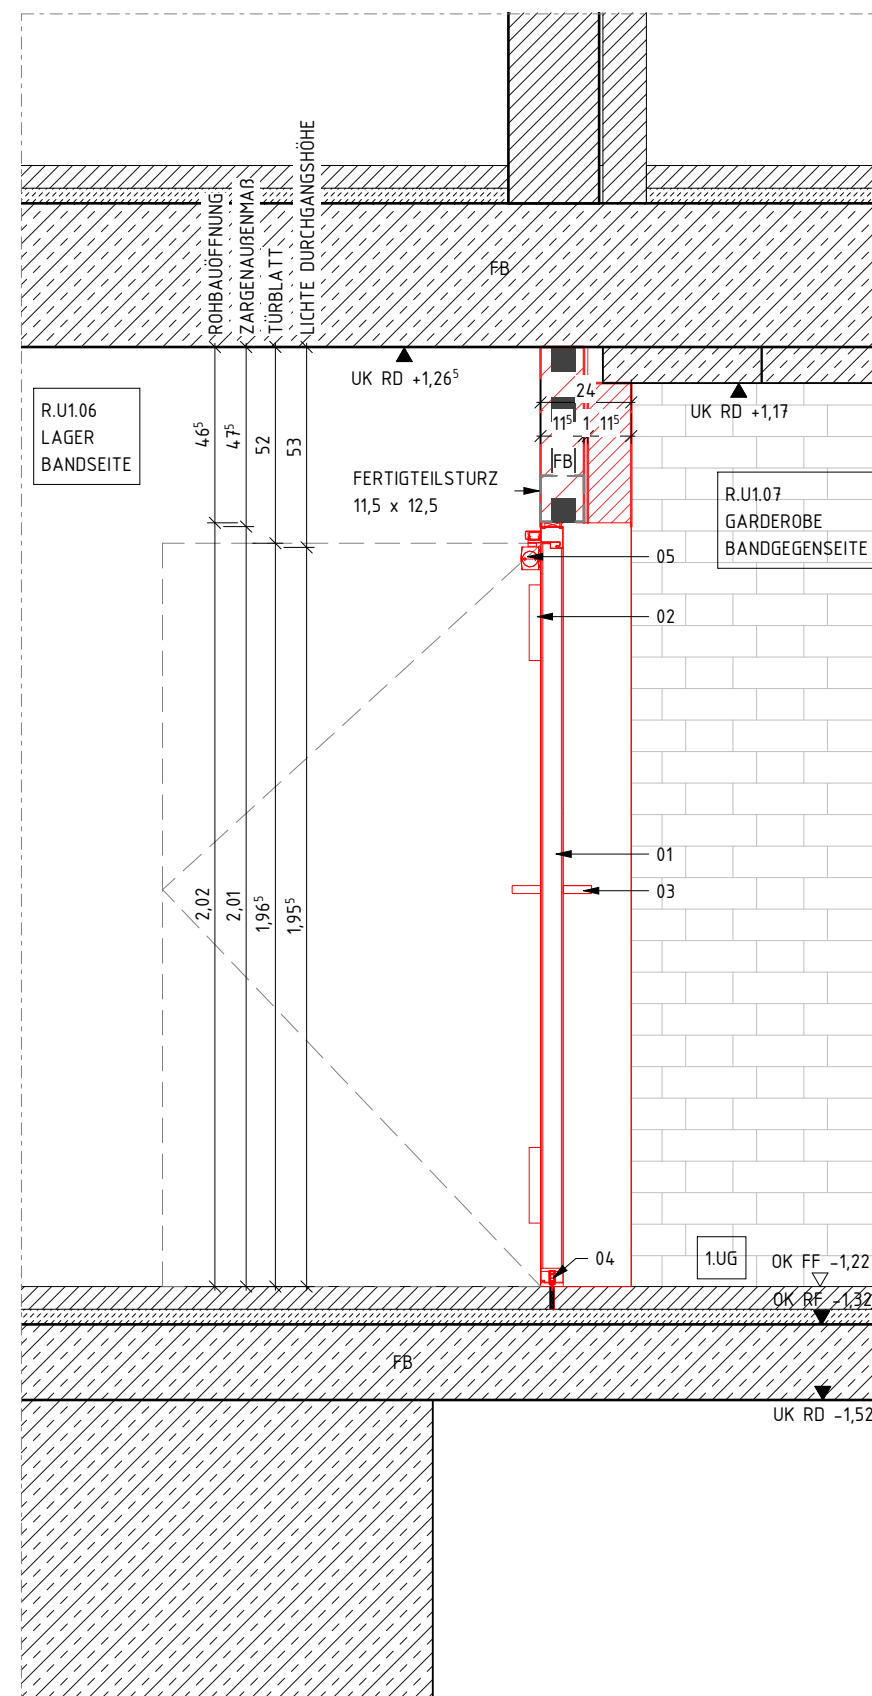

M 1 : 20

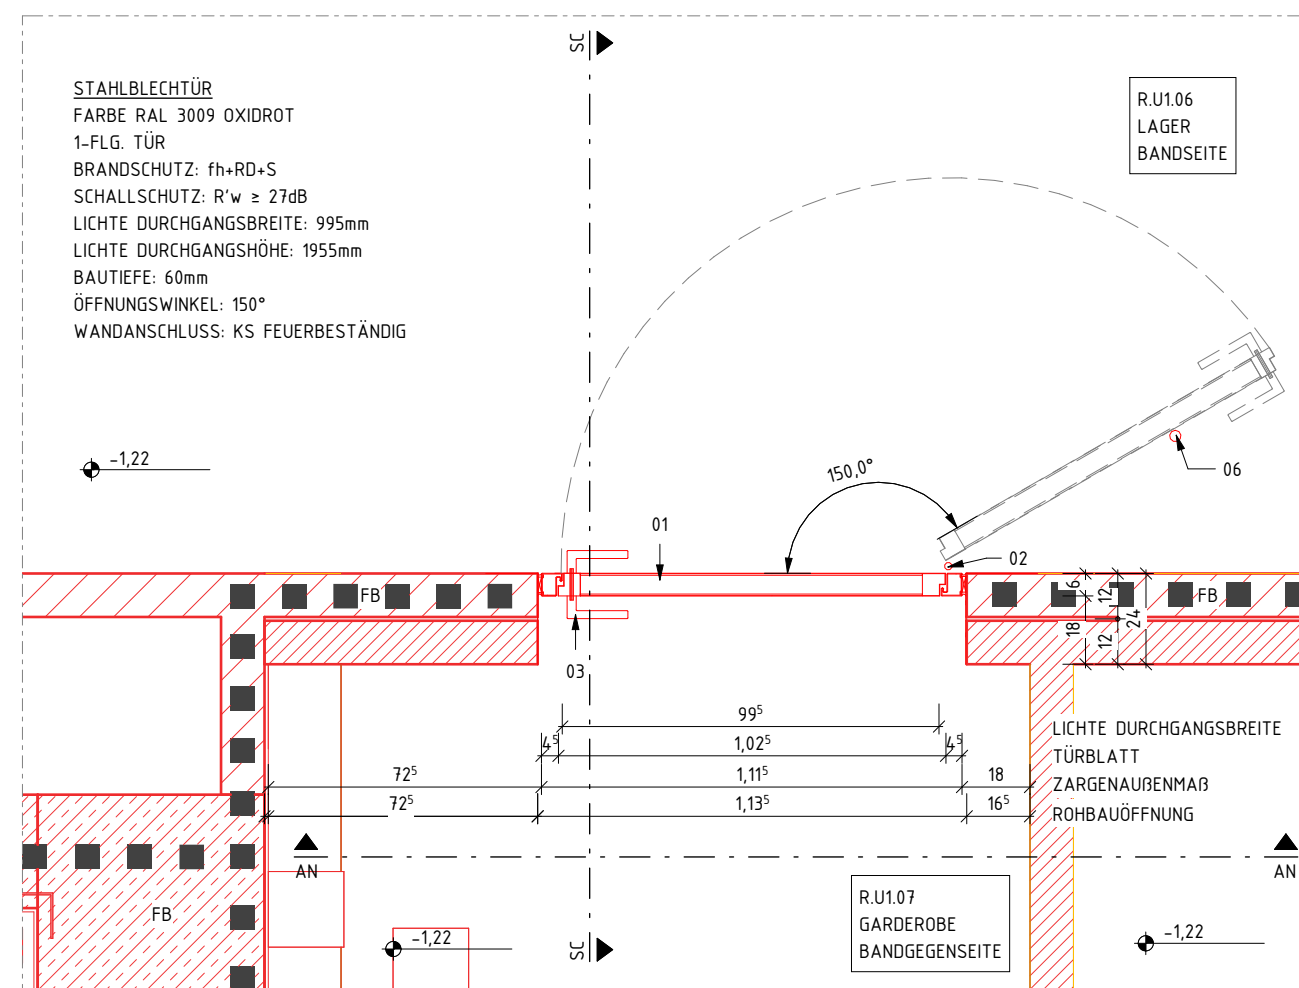


M 1 : 20

- | | SCHLOSSERARBEITEN |
|----|---|
| 01 | STAHLBLECHTÜR 1-FGL. MIT BLOCKZARGE,
TÜRBLATT AUS STAHL RAL 3009, BLOCKZARGE AUS STAHL, VOR AUSFÜHRUNG BEMUSTERN |
| 02 | TÜRBÄNDER ALUMINIUM ÄHNLICH BESTAND, PULVERBESCHICHTET
ANZAHL U. LAGE NACH STATISCHER ERFORDERNIS U. HERSTELLERANGABE,
FARBE ANALOG BESTAND RAL 3009, OXIDROT, VOR AUSFÜHRUNG BEMUSTERN |
| 03 | DRÜCKERGARNITUR, ALUMINIUM ÄHNLICH BESTAND, PULVERBESCHICHTET,
FARBEN ANALOG BESTAND RAL 3009, OXIDROT, U. AUSFÜHRUNG BEMUSTERN
SCHLOSS PZ VORGERÜSTET |
| 04 | AUTOMATISCH ABSENKBARE BODENDICHTUNG, T-PROFIL IN TRENNFUGE |
| 05 | OBENTÜRSCHLIESSER FÜR 1-FGL. TÜREN MIT GLEITSCHIENE
INTEGRIERTE RAUCHSCHALTERZENTRALE, MONTAGE AN BANDSEITE |
| 06 | TÜRSTOPPER, BODENMONTAGE
EDELSTAHL BZW. EDELSTAHLOPTIK, SCHWARZER GUMMIPUFFERRING |

LEITDETAIL	ABMESSUNG UND AUSSTATTUNG DER TÜR LV UND TÜRLISTE ENTFERNEN!
INNENTÜRTYP	M 01-13
TÜR NR.	TU 110
MODELL	STAHLBLECHTÜR 1-FGL. MIT BLOCKZARGE
BRANDSCHUTZ	fh+RD+S
SCHALLSCHUTZ	R' _w ≥ 27dB
ROHBAUÖFFNUNG, BREITE	1135 mm
ROHBAUÖFFNUNG, HÖHE	2020 mm
ZARGENAUFENMAß, BREITE	1115 mm
ZARGENAUFENMAß, HÖHE	2010 mm
LICHTE DURCHGANGSMAß, BREITE	995 mm
LICHTE DURCHGANGSMAß, HÖHE	1955 mm

...			
ÜBERARBEITUNG STAND WP3	17.07.26		03
ANPASSUNG TÜRPLANUNG	20.03.26	JF	02
PLANSTAND WP3	06.03.26		01
PLANERSTELLUNG			00
ÄNDERUNG	DATUM	NAME	INDEX

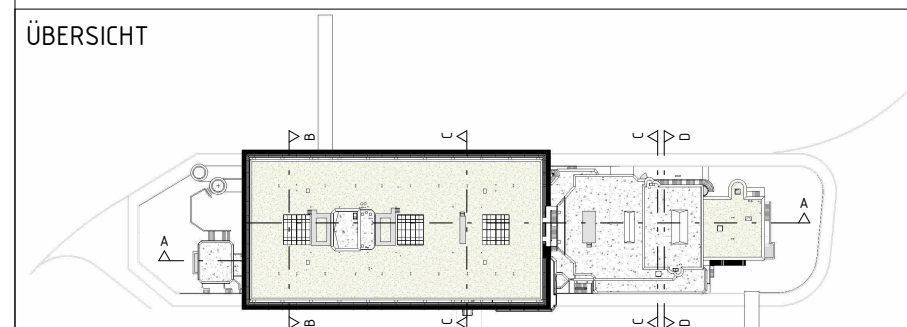

ANTRAGSSTELLER*IN
GEBÄUDEWIRTSCHAFT DER
STADT BOCHOLT

UNTERSCHRIFT
ENTWURFSVERFASSER*IN
SSP AG
LISE-MEITNER-ALLEE 30
44801 BOCHUM

DIPL.-ING. ARCH.

HÖHENBEZUG: EG = ± 0.00 OKFF = 25,865 m ü. NHN

PROJEKTNAME
SANIERUNG RATHAUS MIT KULTURZENTRUM BERLINER PLATZ 1, 46395 BOCHOLT

ANLAGE ZUM LV

AUFTRAGGEBER*IN
GEBÄUDEWIRTSCHAFT DER STADT BOCHOLT
KAISER-WILHELM-STRASSE 52-58, 46395 BOCHOLT

FACHPLANUNG

PLANBEZEICHNUNG
TÜRTYP M 01-13 1.UG

BAUTEIL
RATHAUS

PLANUNGSPHASE
AUSFÜHRUNGSPLANUNG

PLANSCHLÜSSEL/DATEINAME									
5	R	706	DE	--	670	03	P		

INDEX
03

DATUM ERSTELLT	27.01.2025 / JF	PROJEKT-NR. 24472	MAßSTAB 1 : 20
DATUM PLANSTAND	17.07.26		
BLATTGRÖßE	420 X 594		
GRUNDLAGE			

SSP

SSP AG
LISE-MEITNER-ALLEE 30
44801 BOCHUM

T (0)234 30709-0
F (0)234 30709-11
info@ssp.ag www.ssp.ag

"COPYRIGHT RESERVED" NACH DIN 34 10.1977
DIESE ZEICHNUNG IST UNSER GEISTIGES EIGENTUM UND UNTERLIEGT DEM URHEBERRECHT. EINE VERVIELFÄLTIGUNG,
AUSHÄNDIGUNG AN DRITTE PERSONEN ODER ÜBERLASSUNG AN KONKURRENZFIRMEN IST UNTERSAGT.

