



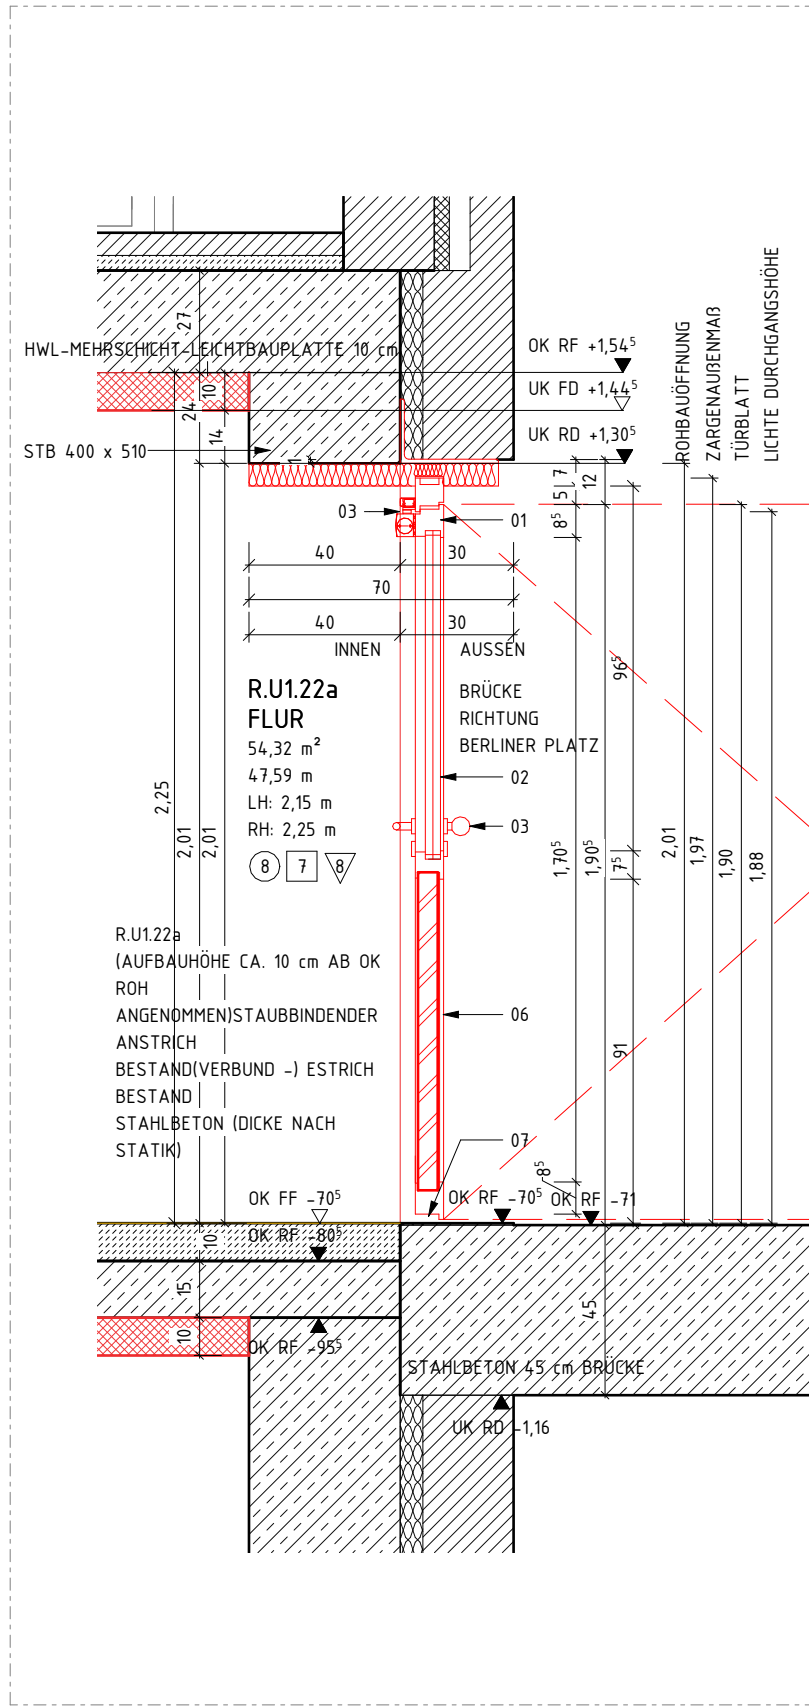

03_Schnitt B-B

M 1 : 20

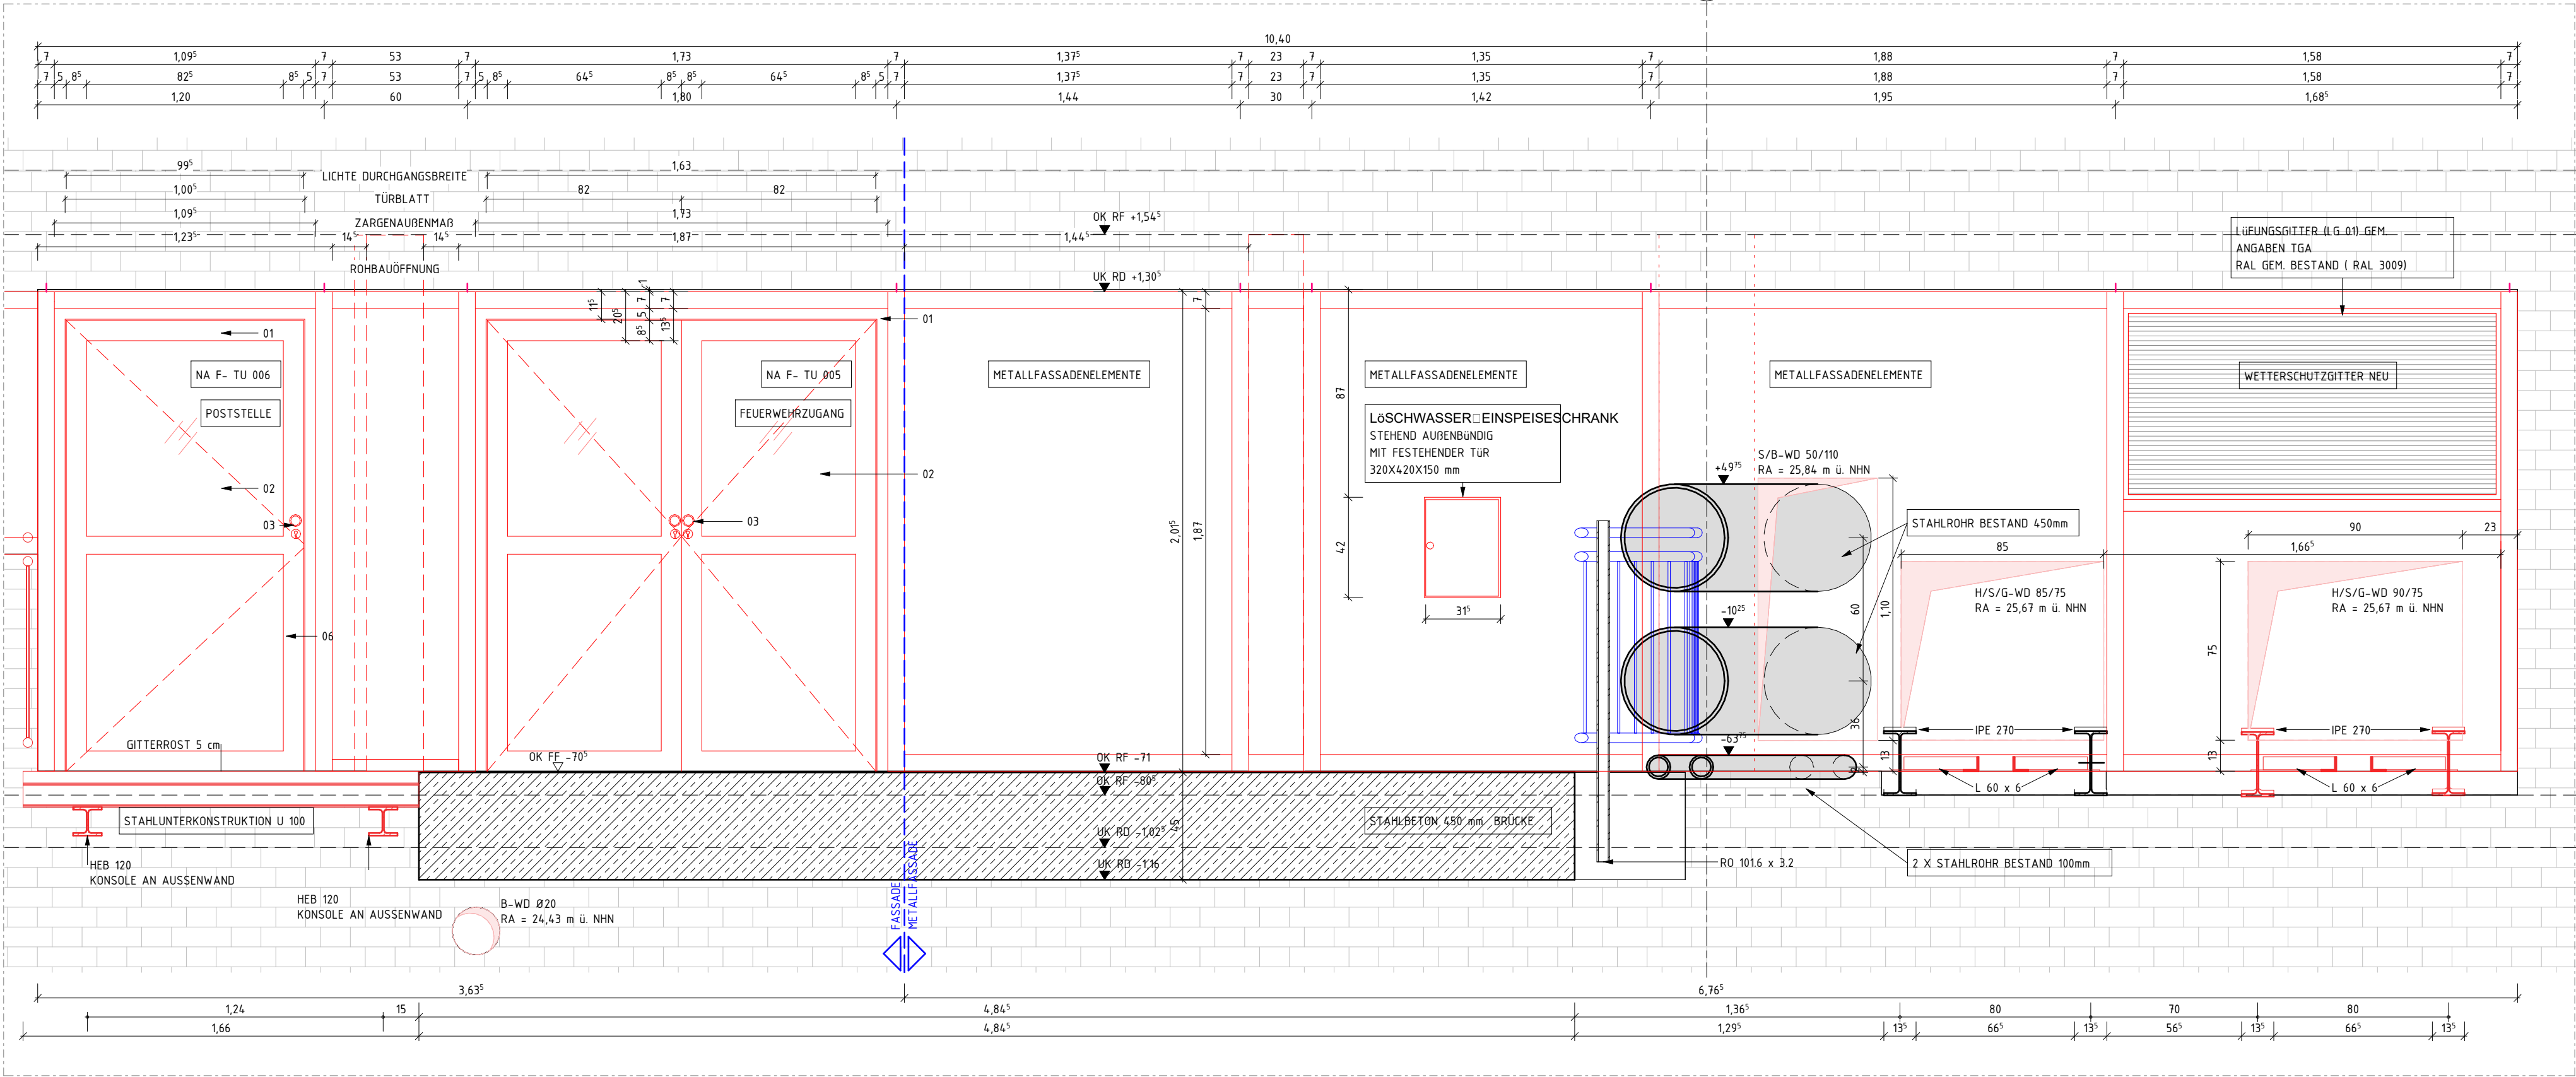


02_Abwicklung Fassade A-A

M 1 : 20

FASSADENARBEIT

- 01 FA.01 TÜR F-TU.005, ALUMINIUMTÜR, 2-FLÜGELIGE TÜRALANLAGE, GEMÄß DIN 1824, TÜRBREITE 1,20 m, TÜRHÖHE 2,05 m, NACH AUSSEN ÖFFNEND (FLUCHTRICHTUNG), SYSTEM Z. B. SCHÜCO ODER GLEICHWERTIG, THERMISCH GETRENNTE ALUMINIUM-PROFILE, BAUTIEFE CA. 75 MM, DIREKTE BEFESTIGUNG AM ROHBAU GEMÄß DETAILPLANUNG UND HERSTELLERVORGABEN.
- 02 VERGLASUNG ALS 2-FACH ISOLIERVERGLASUNG MIT PANEELEFÜLLUNG GEMÄß PLANUNG, UG-WERT CA. 1,8 W/M²K GEMÄß GEG.
- 03 BESCHLÜGE MIT PANKFUNKTION GEMÄß DIN EN 119, AUSSEN KNAUF, INNEN DRÜCKER, ÖFFNUNG JEDERZEIT GEWÄHRLEISTET, SELBSTSCHLIEßEND ÜBER OBERTÜRSCHLIEßER.
- 04 SICHERHEIT MIT EINBRUCHHEMMUNG RC2, SICHERHEITSGERÄTE AUS VSG AUSSEN UND VSG INNEN.
- 05 DICHTUNGEN ALS UPLAUFEENDE EPDM-DICHTUNGEN, LUFT- UND SCHLAGREGENDICHTHEIT GEMÄß SYSTEMPRÜFUNG.
- 06 OBERFLÄCHE PULVERBESCHICHTET, INNEN RAL 3009, AUSSEN RAL 3009, BUCKENGE AUS ALUMINIUM, FARBTON VOR AUSFÜHRUNG BEKÜSTERN UND FREIGEBEN LASSEN.
- 07 ZUBEHÖR MIT BARRIEREFREIER, SCHWELLENLOSER AUSFÜHRUNG 10 MM GEMÄß DIN 1824, TÜRBREITEN, HEIßFÜHRERLEITUNG UND SONNEN- OPTIONALER VORBEREITUNG FÜR ZUTRIITSKONTROLLE BZW. ELEKTRISCHEN TÜRÖFFNER.
- 08 TÜRBÄNDER OBERFLÄCHE EDELSTAHL, BZW. EDEL-STAHOPTIK ANZAHL U. LAGE NACH STATISCHER ERFORDERNIS U. HERSTELLERANGABE, OBERFLÄCHE PULVERBESCHICHTET RAL 3009, FARBTON VOR AUSFÜHRUNG BEKÜSTERN UND FREIGEBEN LASSEN.


BITTE BEACHTEN: GEMÄßSCHUTZPUTZ - TÜRTEILUNG NACH AUFMAß AUF DER BAUSTELLE

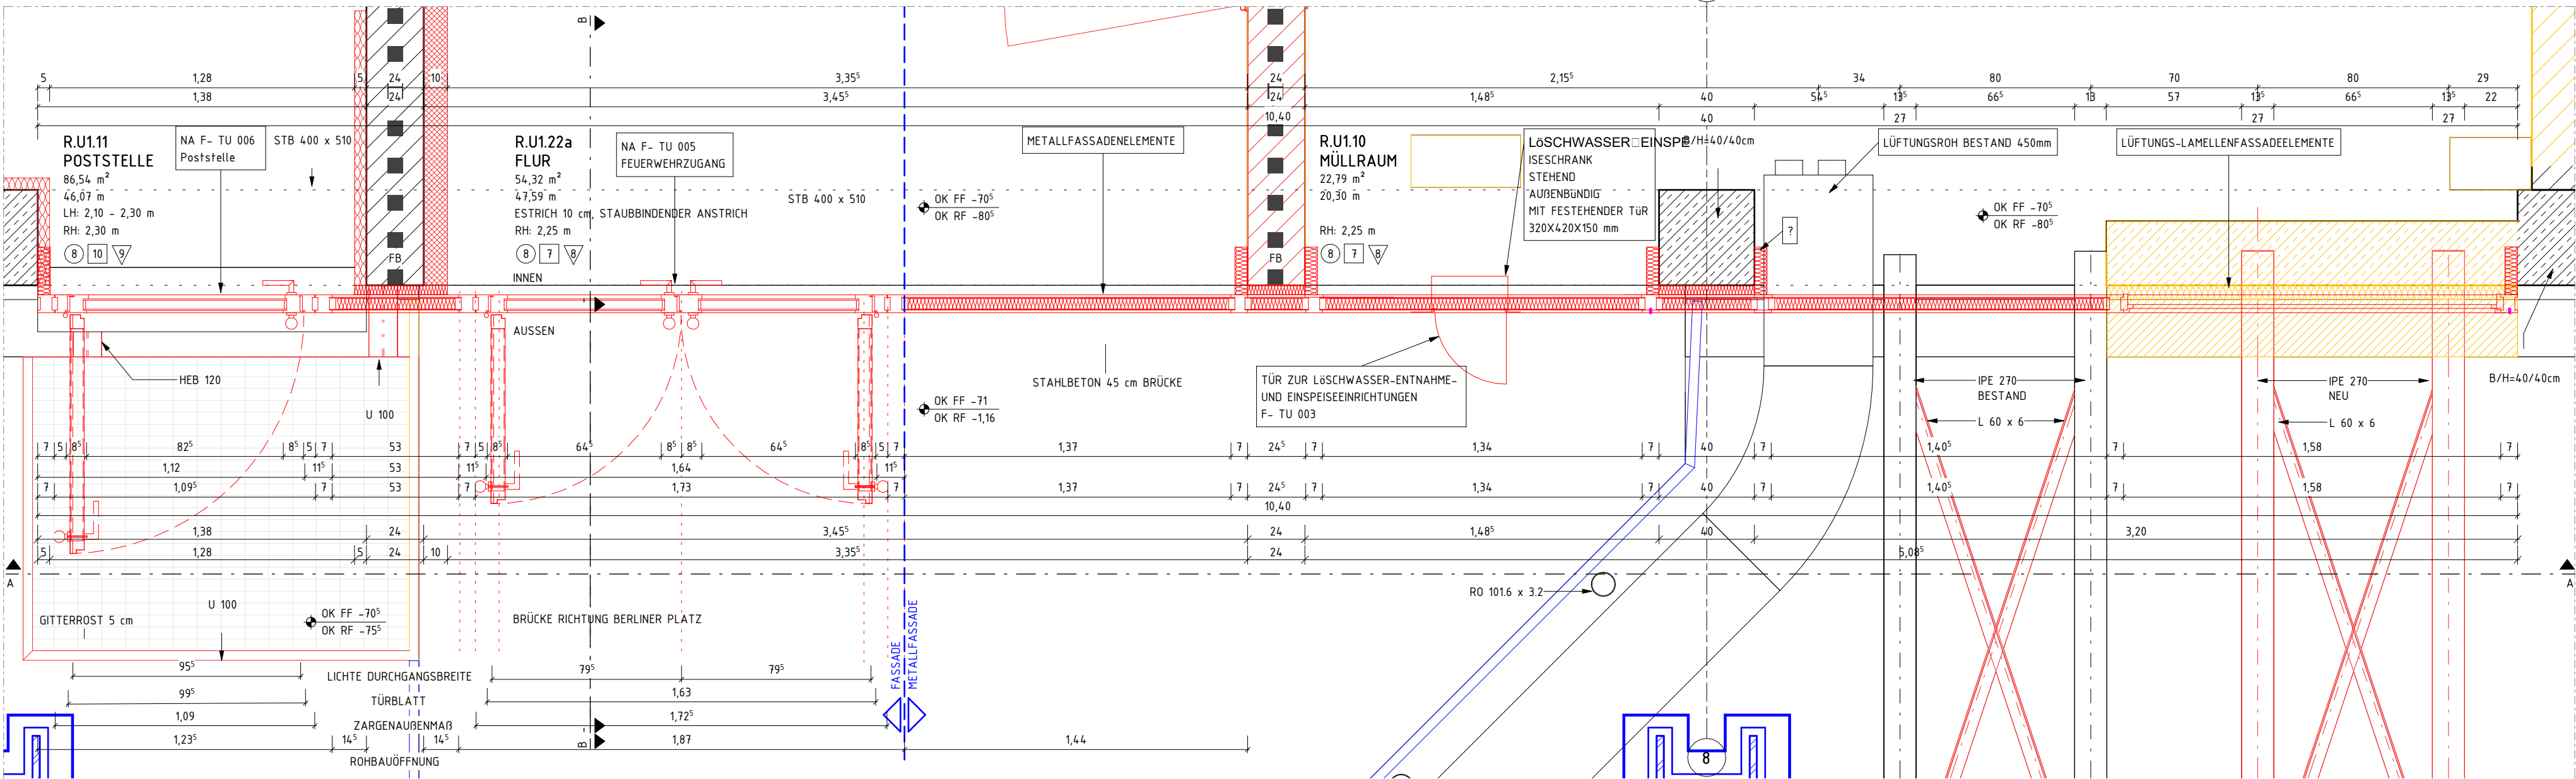

01_Grundriss 1.UG Achse 7-8

M 1 : 20

LEGENDE		UK	UNTERKANTE
	BESTAND	OK	OBERKANTE
	ABBRUCH	VK	VORDERKANTE
	NEU	FF	FERTIGFUSSBODEN
	AUFZUARBEITEN	RF	ROHFUSSBODEN
	MAUERWERK, KS	G	GELÄNDE
	MAUERWERK, TRAGEND	D	DECKE
	STAHLBETON	AHD	ABHANGDECKE
	UNBEWEHRTER BETON	UZ	UNTERZUG
	BETONFERTIGTEIL	BRH	BRÜSTUNGSHÖHE VON OKFF
	TROCKENBAU AUF OK RD	RR	REGENROHR
	TROCKENBAU AUF OK FF	BA	BODENABLAUF
	HOLZ		
	DÄMMUNG WEICH	(H)-JFH	(HOCH-) FEUERHEMMEND (60) 30
	DÄMMUNG HART	(H)-JFB	(HOCH-) FEUERBESTÄNDIG (120) 90
	ERDREICH	BW	FEUERBESTÄNDIG - BRANDWAND
	BODENDURCHBRUCH	BABW	IN BAUART EINER BRANDWAND
	DECKENDURCHBRUCH	fb+RD+S	FB, DICHT- UND SELBSTSCHLIEßEND
	WANDDURCHBRUCH	fh+RD+S	FH, RAUCHDICHT- UND SELBSTSCHLIEßEND
	WANDSCHLITZ	fh+RD+S	FH, RAUCHDICHT- UND SELBSTSCHLIEßEND
	ELEKTRO	RD+S	RAUCHDICHT- UND SELBSTSCHLIEßEND
/H/K/L/S HEIZUNG / KÄLTE / LÜFTUNG / SANITÄR			

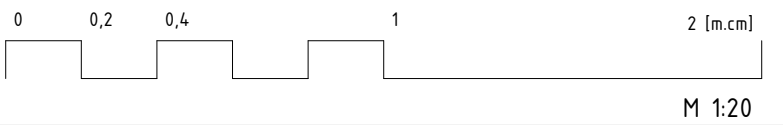

M 1:20

ÜBERARBEITUNG STAND WP3	17.07.26	01
PLANERSTELLUNG		00
ÄNDERUNG	DATUM	NAME INDEX

ÜBERSICHT	ANTRAGSSTELLER*IN GEBÄUDEWIRTSCHAFT DER STADT BOCHOLT -
	UNTERSCHRIFT ENTWURFSVERFASSER*IN SSP AG LISE-MEITNER-ALLEE 30 44801 BOCHUM
	DIPL.-ING. ARCH.

HÖHENBEZUG: EG = ± 0.00 OKFF = 25,865 m ü. NHN

PROJEKTNAME

SANIERUNG RATHAUS MIT KULTURZENTRUM
BERLINER PLATZ 1, 46395 BOCHOLT

ANLAGE ZUM LV

AUFTRAGGEBER*IN

GEBÄUDEWIRTSCHAFT DER STADT BOCHOLT
KAISER-WILHELM-STRASSE 52-58, 46395 BOCHOLT

FACHPLANUNG

PLANBEZEICHNUNG

FASSADENBAND WESTSEITE 1.UG

BAUTEIL

RATHAUS

PLANUNGSFASE

AUSFÜHRUNGSPLANUNG

PLANSCHLÜSSEL/DATEINAME

5_R_706_DE_--_672_01_P

INDEX

01

DATUM ERSTELLT

08.04.2026 / GS

PROJEKT-NR.

24472

DATUM PLANSTAND

17.07.26

BLATTGRÖßE

594 X 900

GRUNDLAGE

SSP

SSP AG
LISE-MEITNER-ALLEE 30
44801 BOCHUM
T (0)234 30709-0
F (0)234 30709-11
info@ssp.ag
www.ssp.ag

COPYRIGHT RESERVED NACH DIN 34 19 1977
DIESE ZEICHNUNG IST UNTERS GÜTEGEHEBUNG UND UNTERLEGT DEM URHEBERRECHT. EINE VERVIELFÄLTIGUNG,
AUFHÄNGUNG AN DRITTE PERSONEN ODER ÜBERLASSUNG AN KONKURRENZFIRMEN IST UNTERSAGT.

