




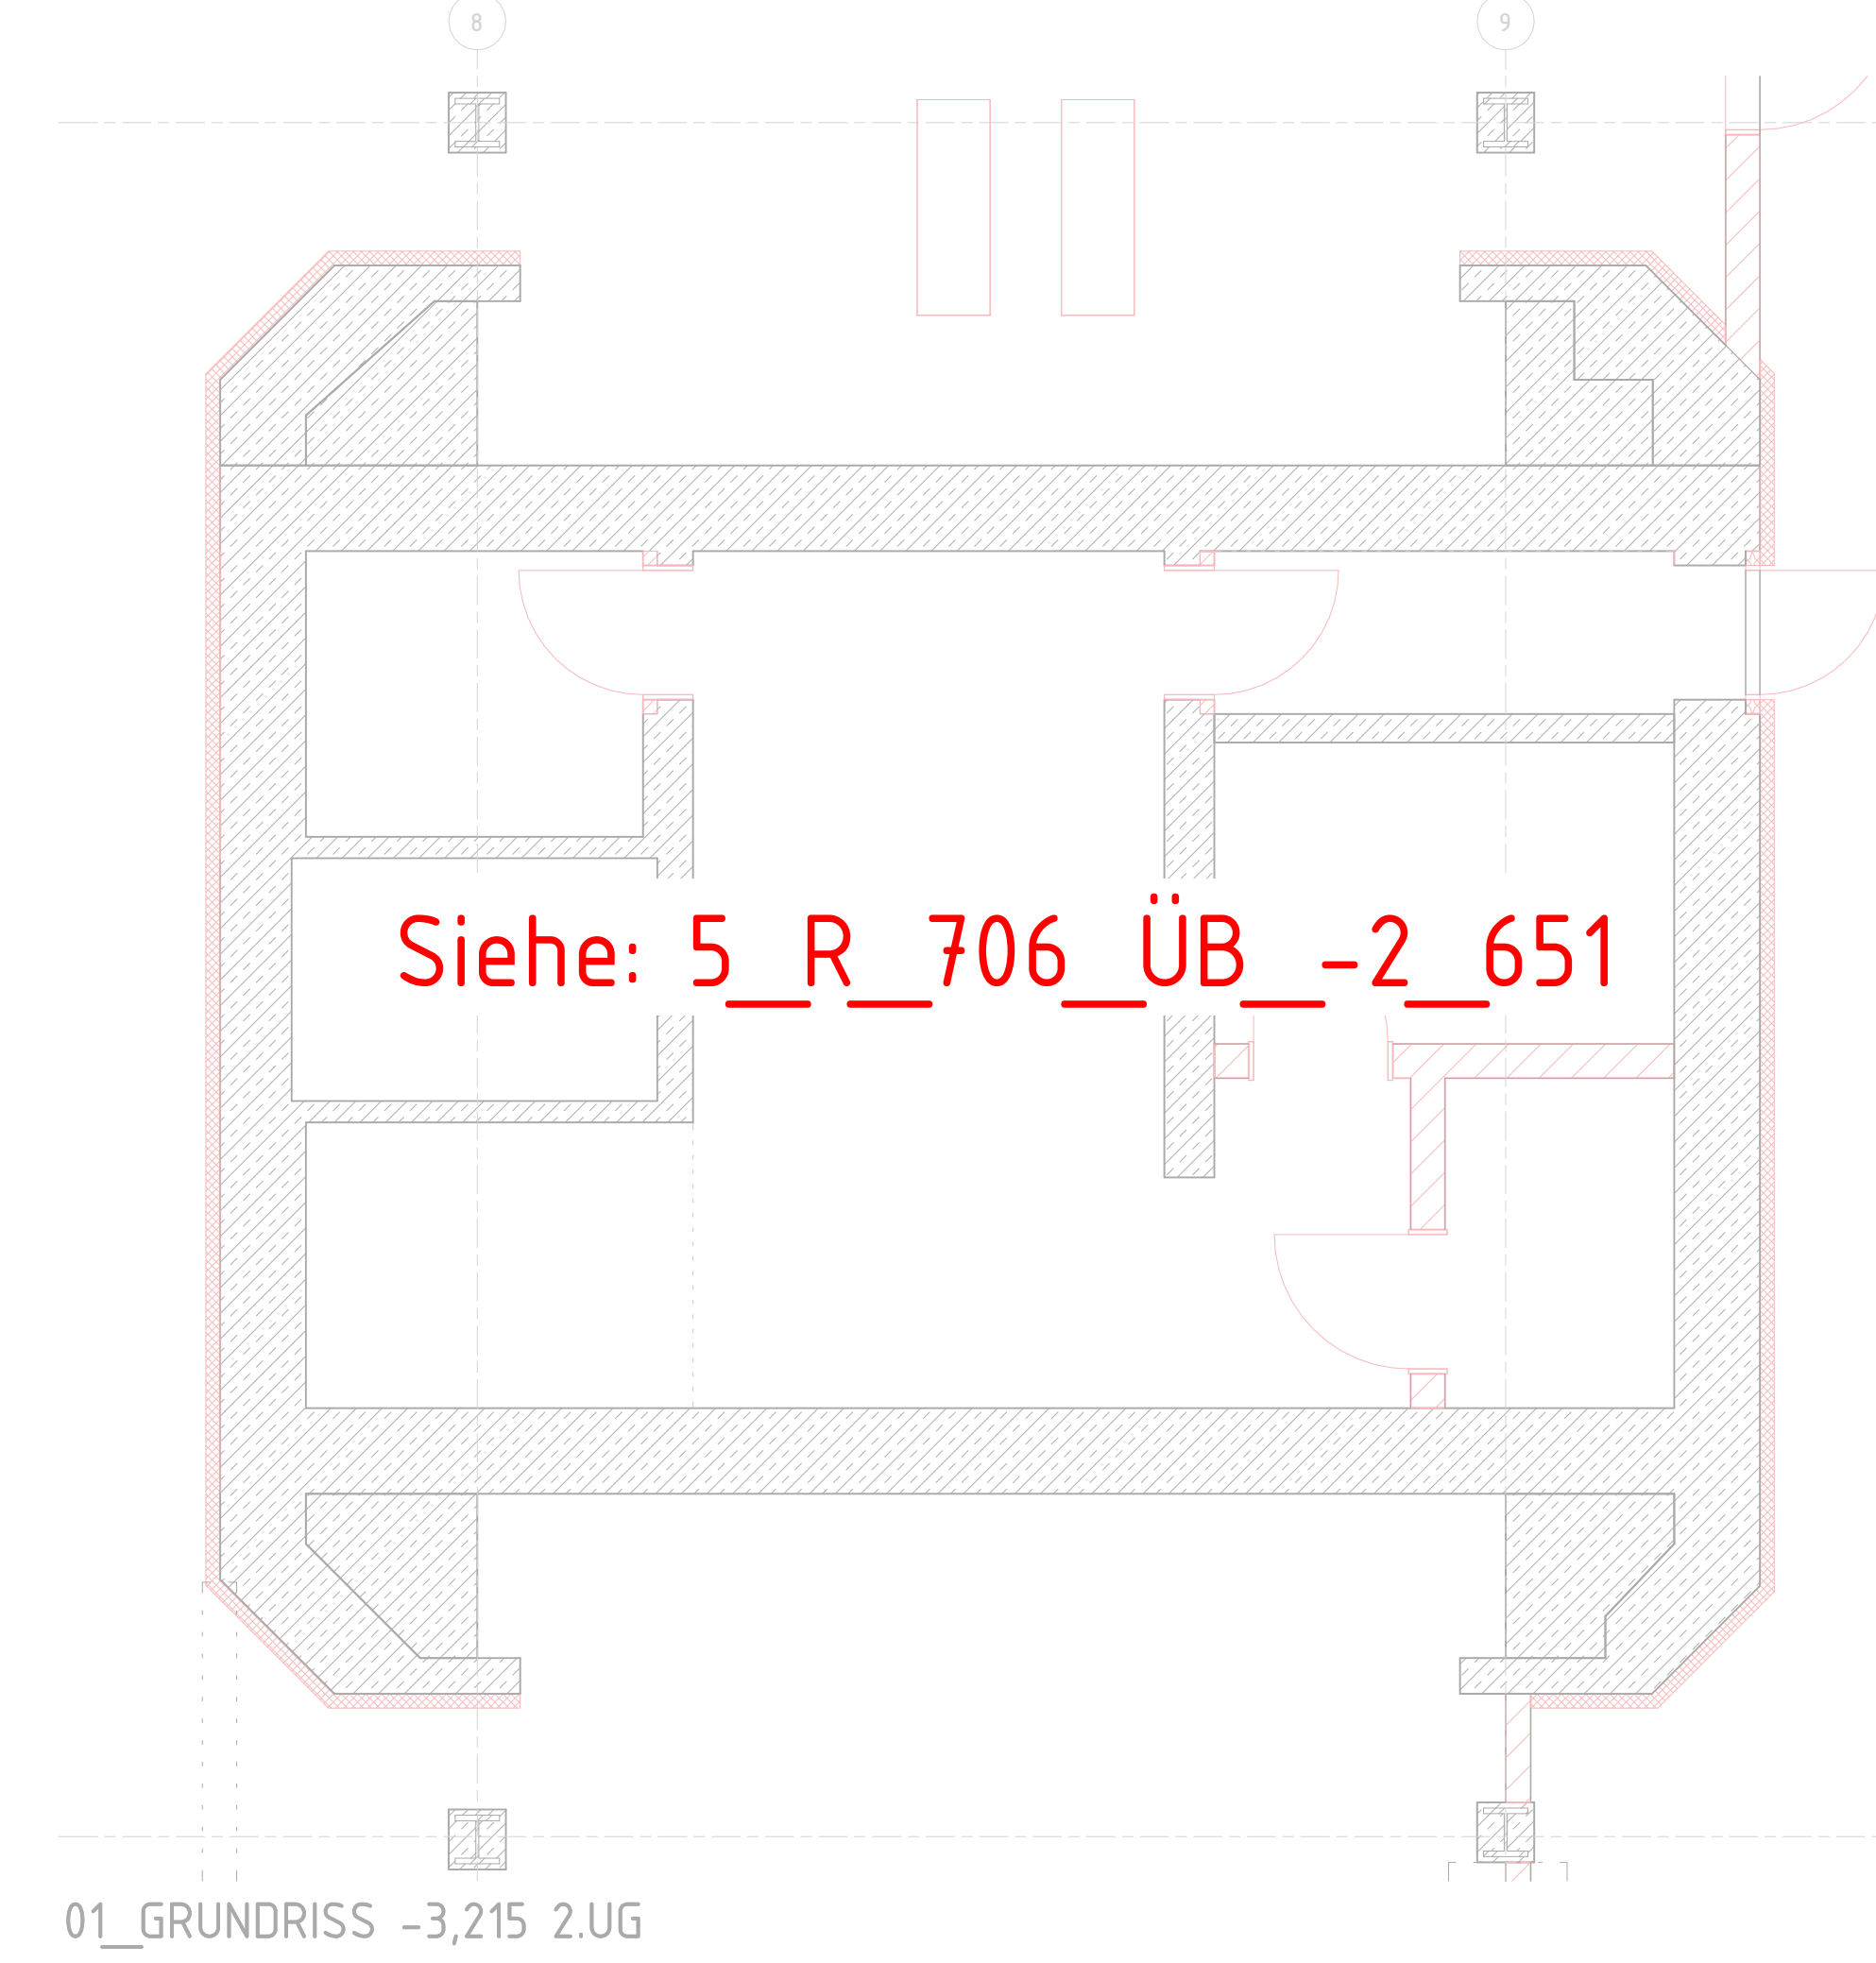


01_GRUNDRISS -3,215 2.UG

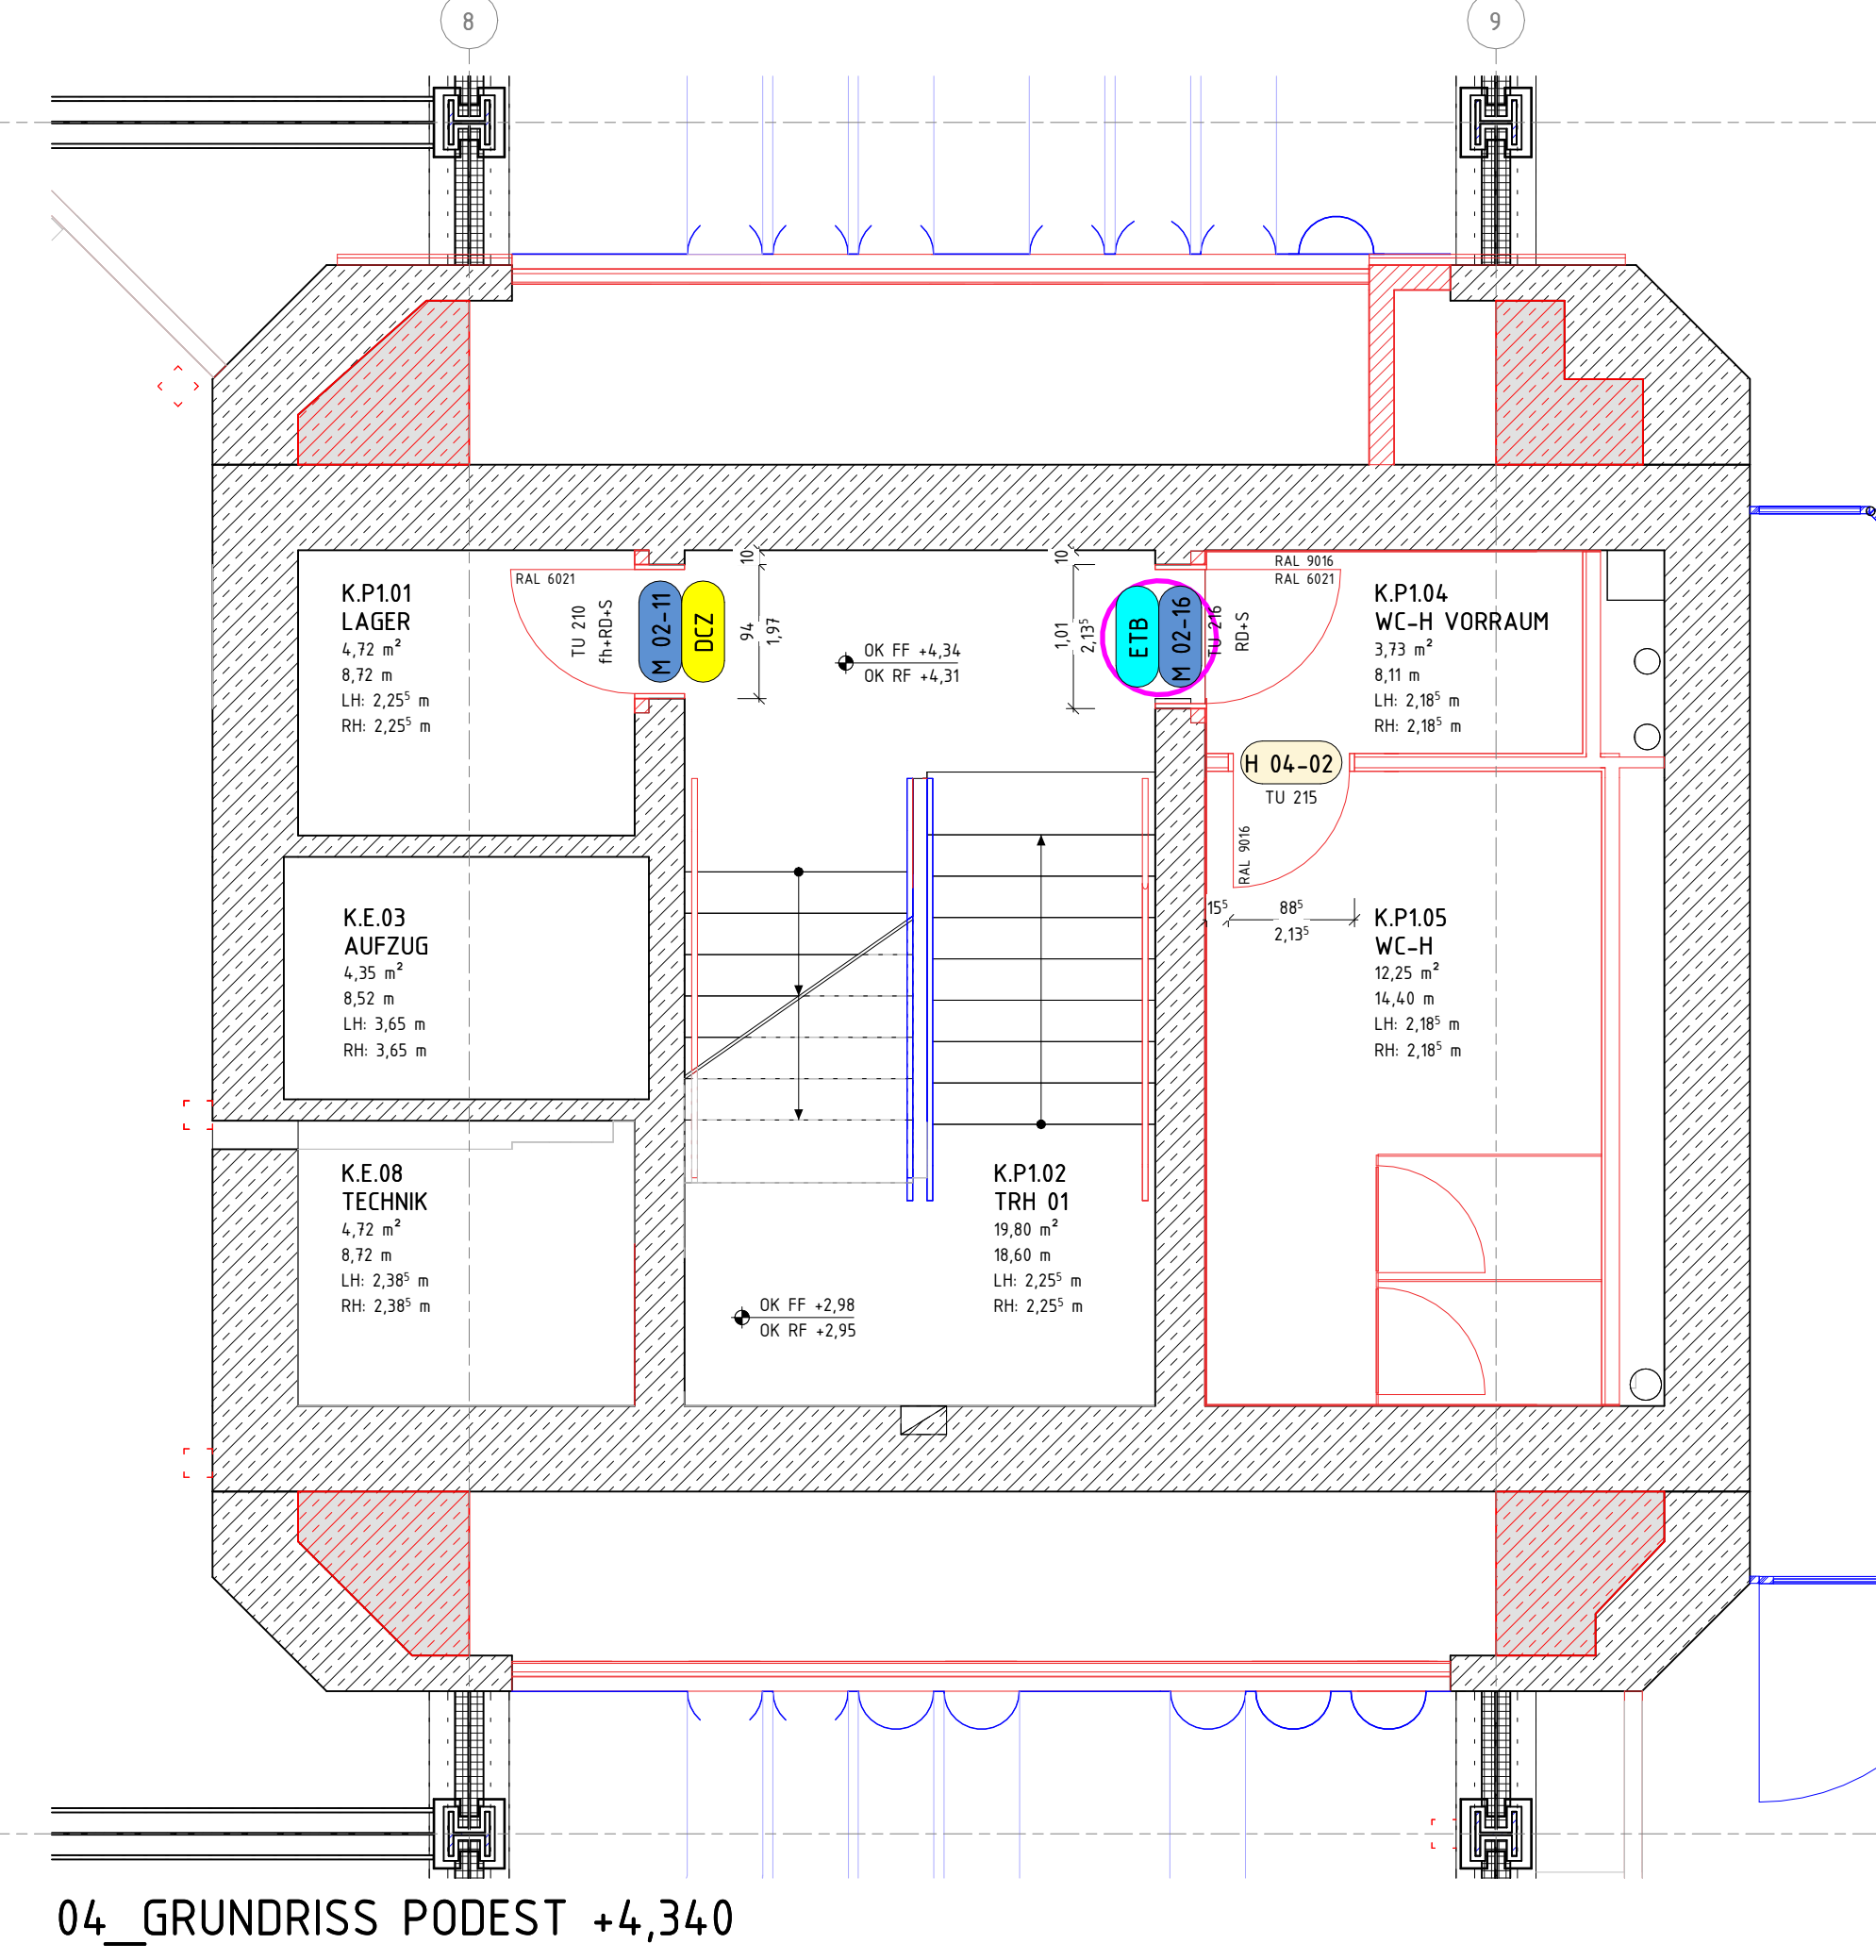


04_GRUNDRISS PODEST +4,340

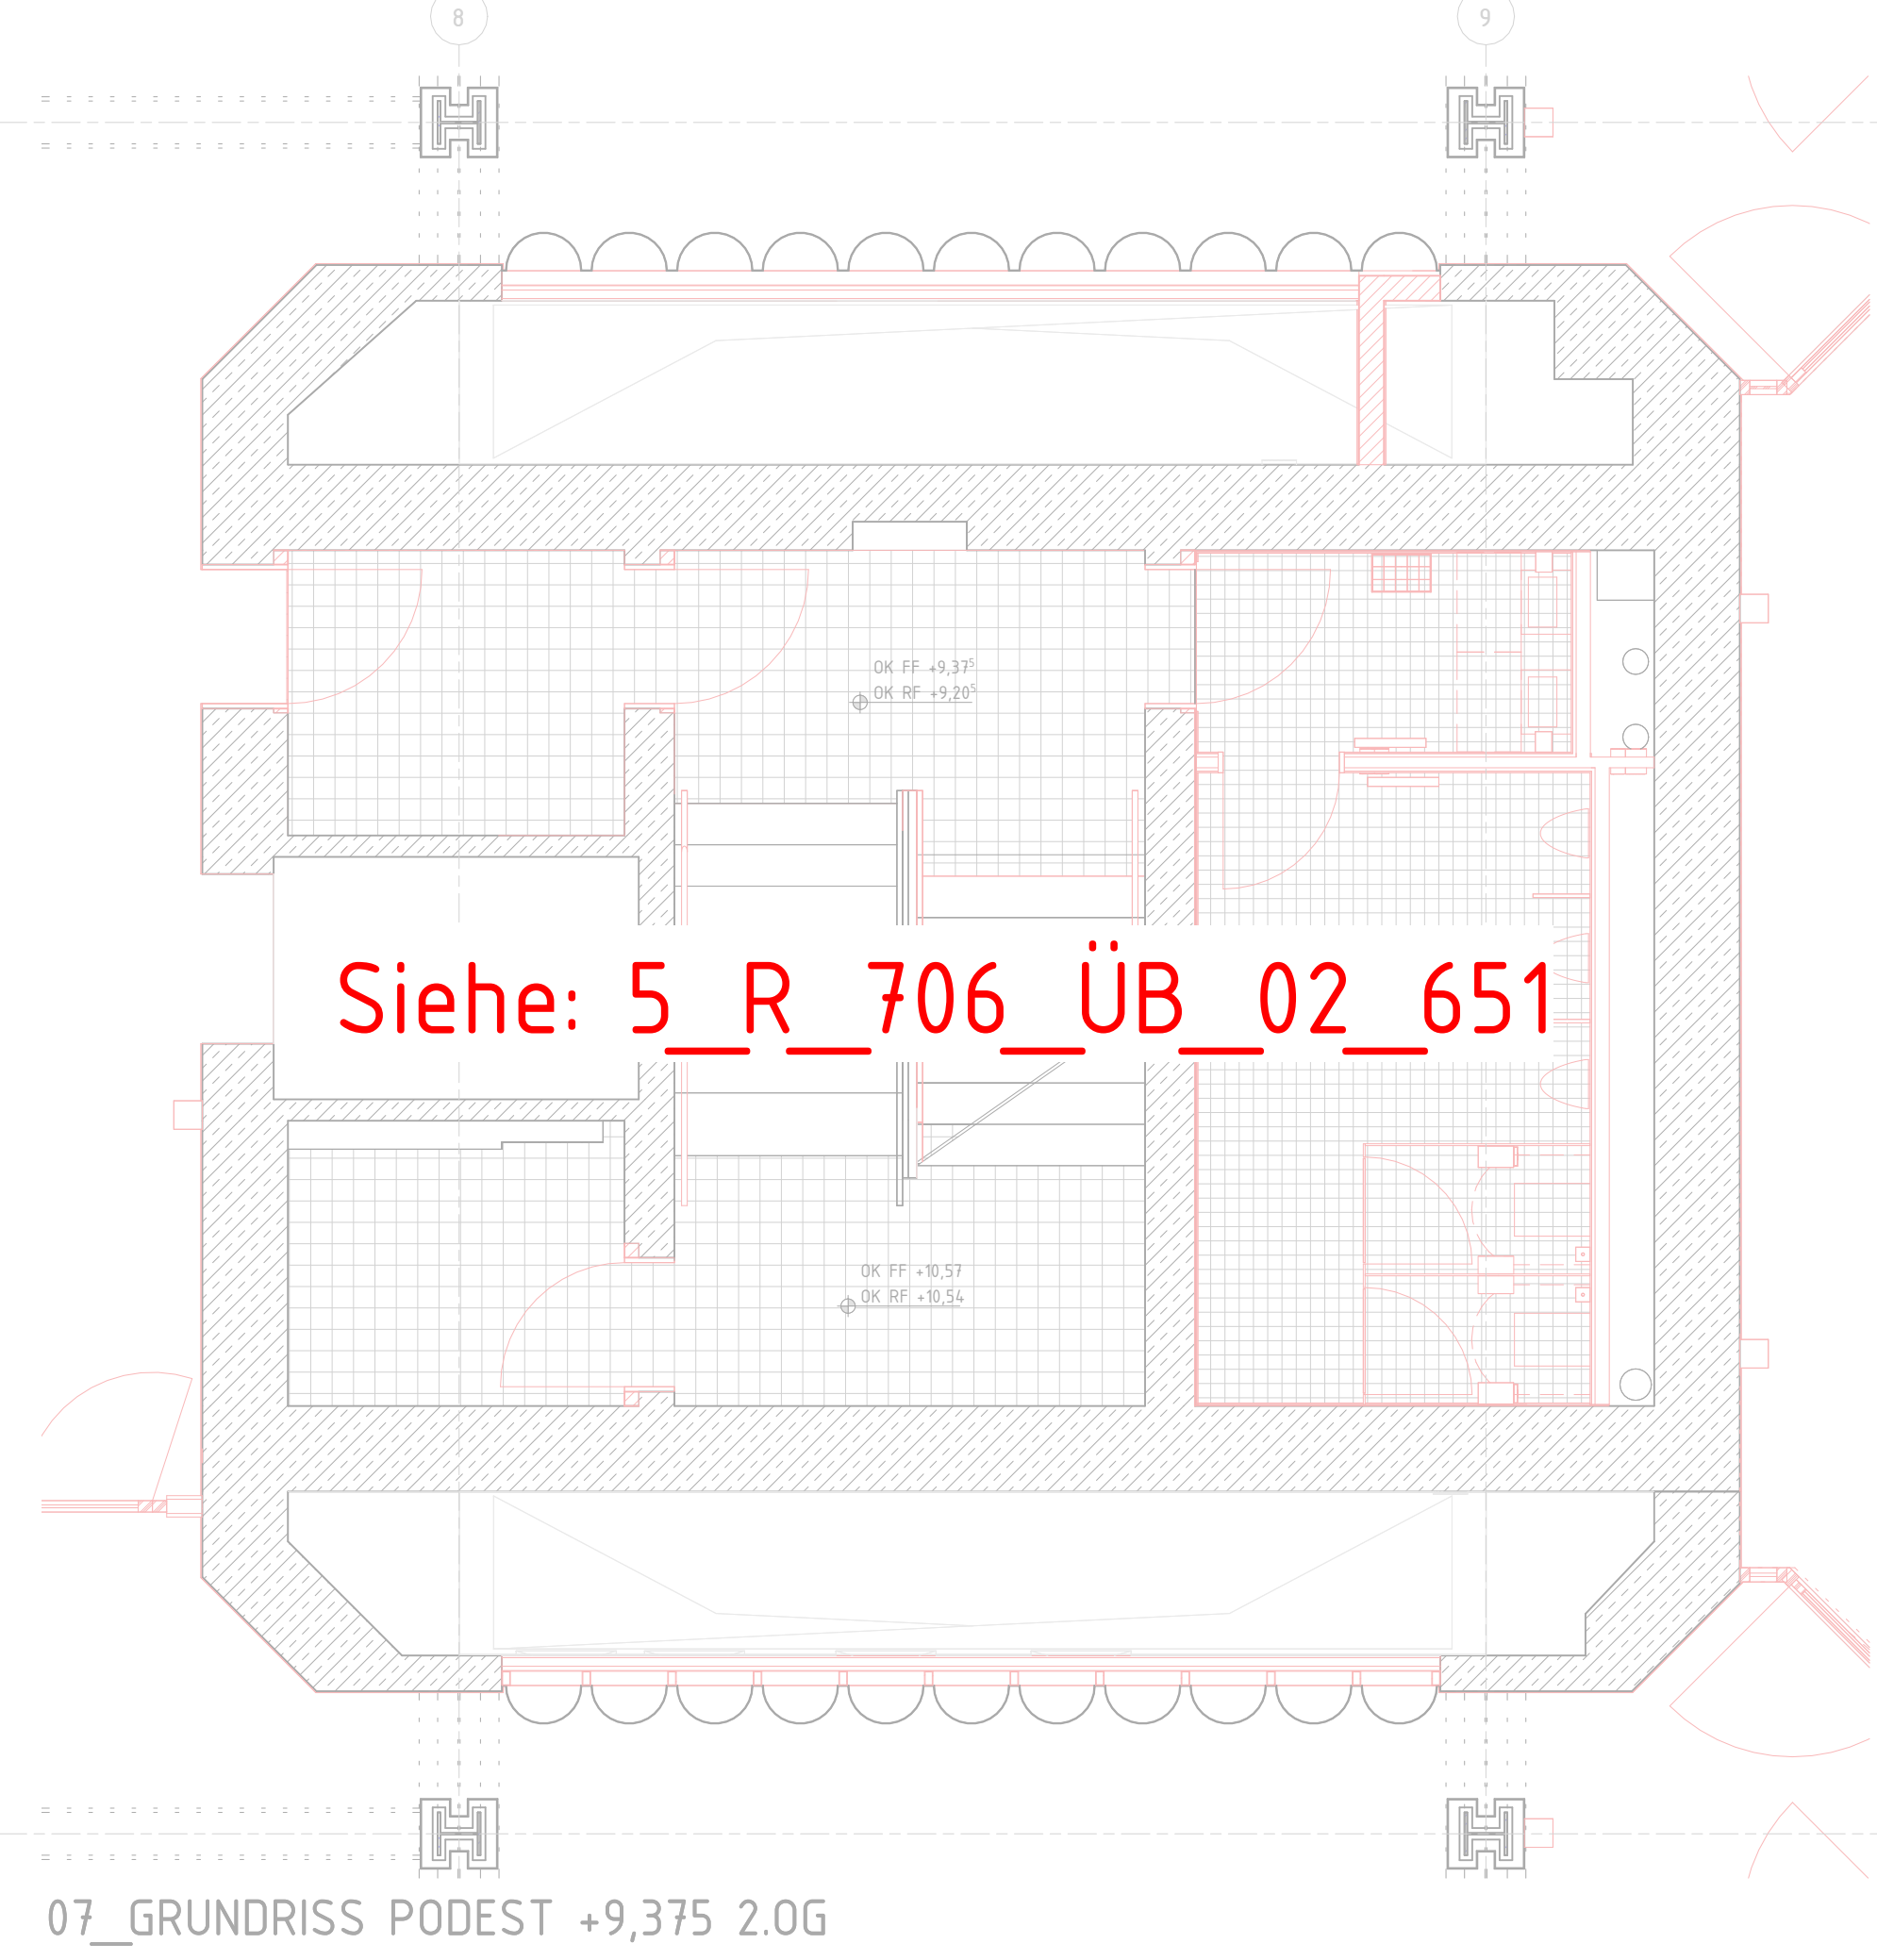


07_Grundriss Podest +9,375 2.0G

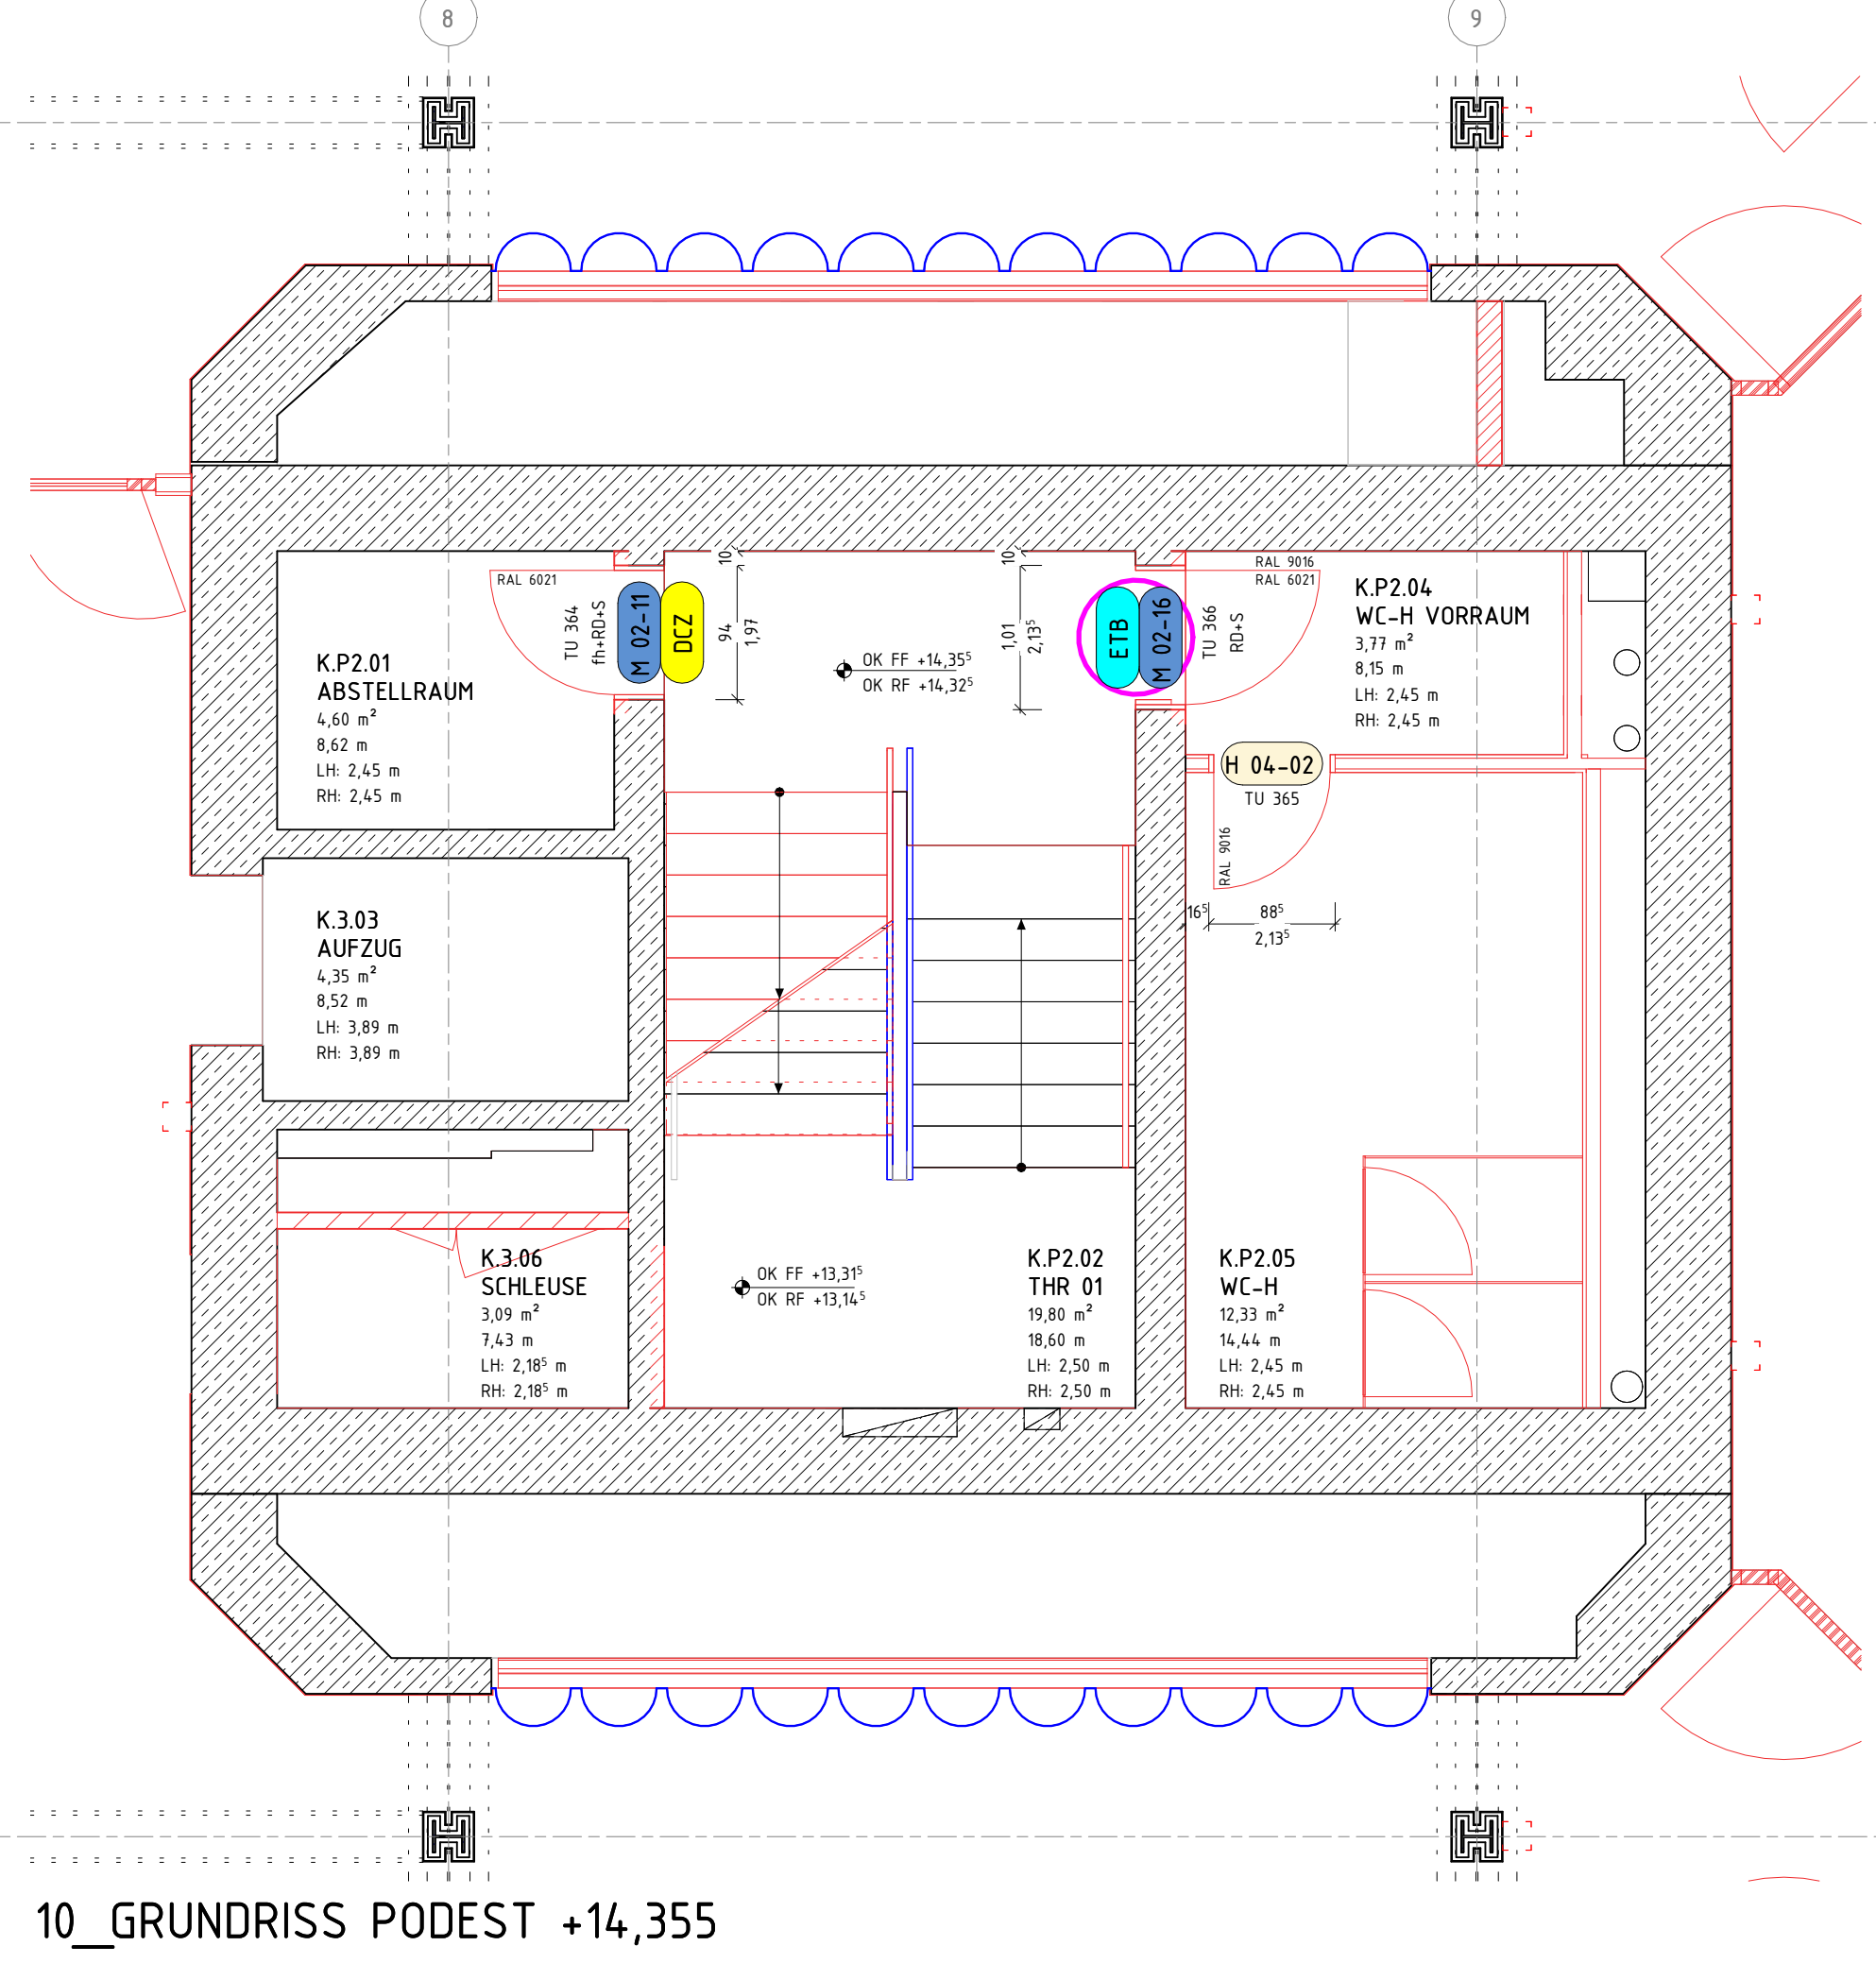


10_GRUNDRISS PODEST +14,355

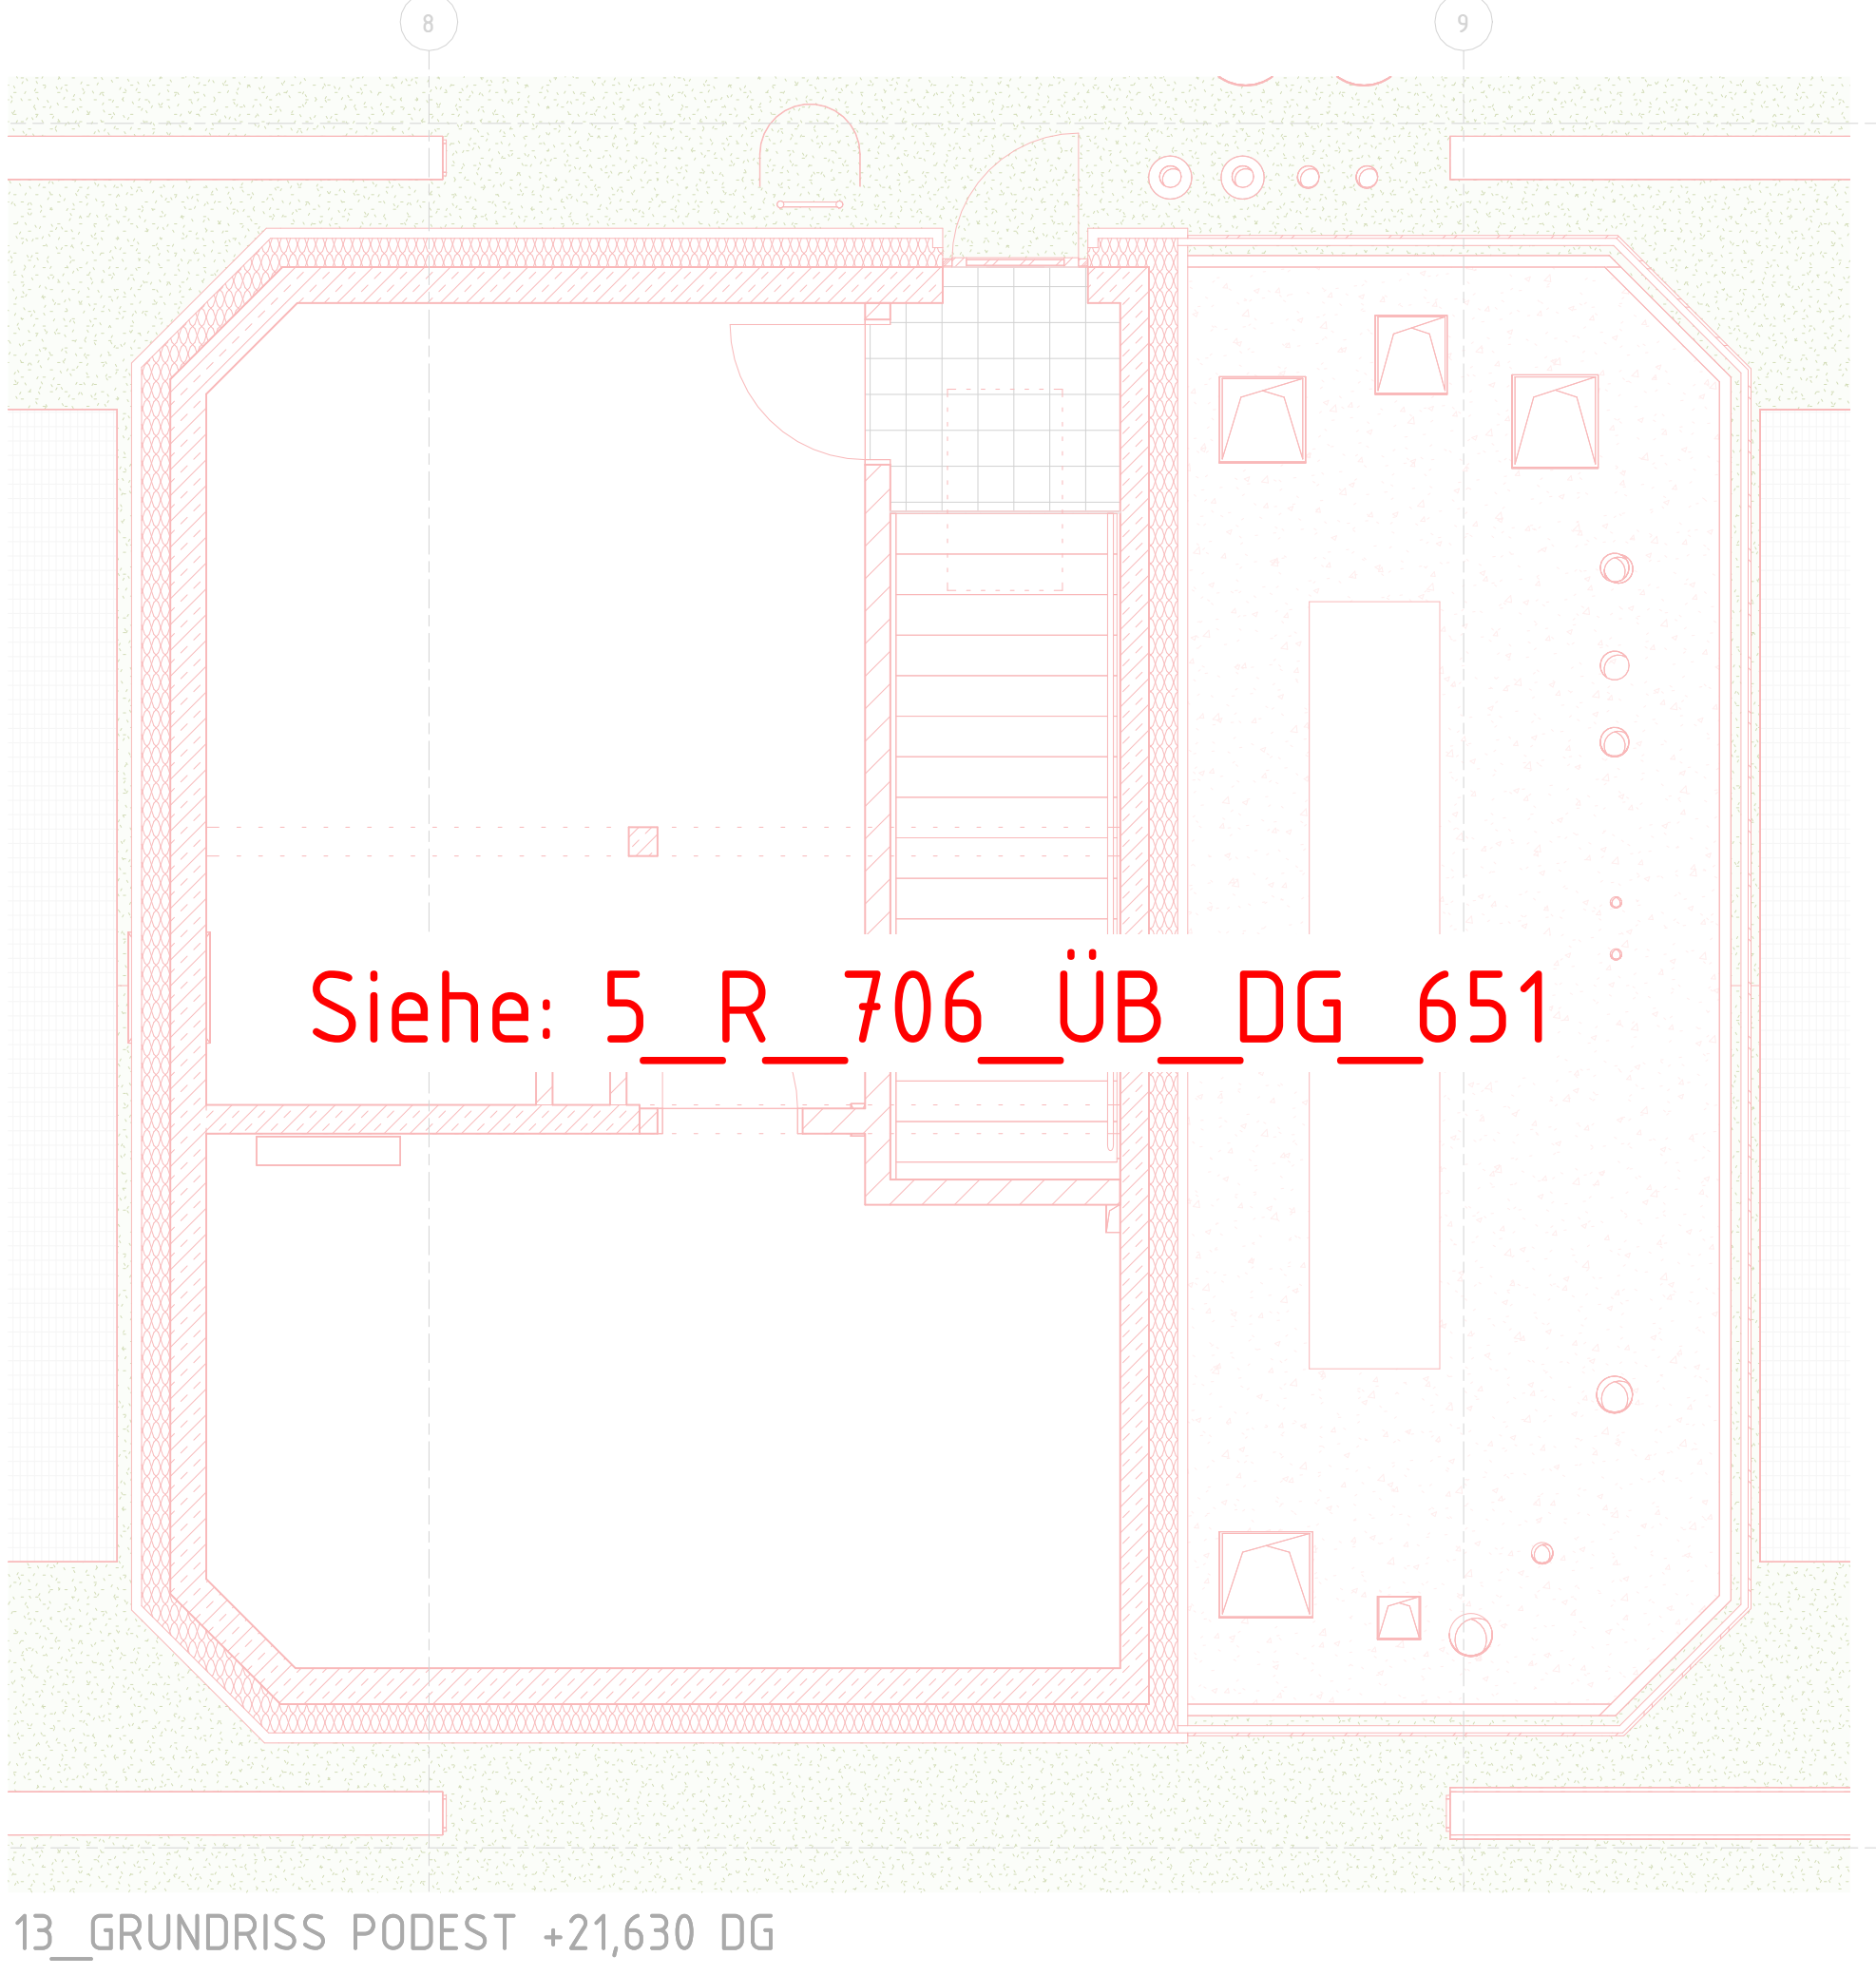


13_GRUNDRISS PODEST +21,630 DG

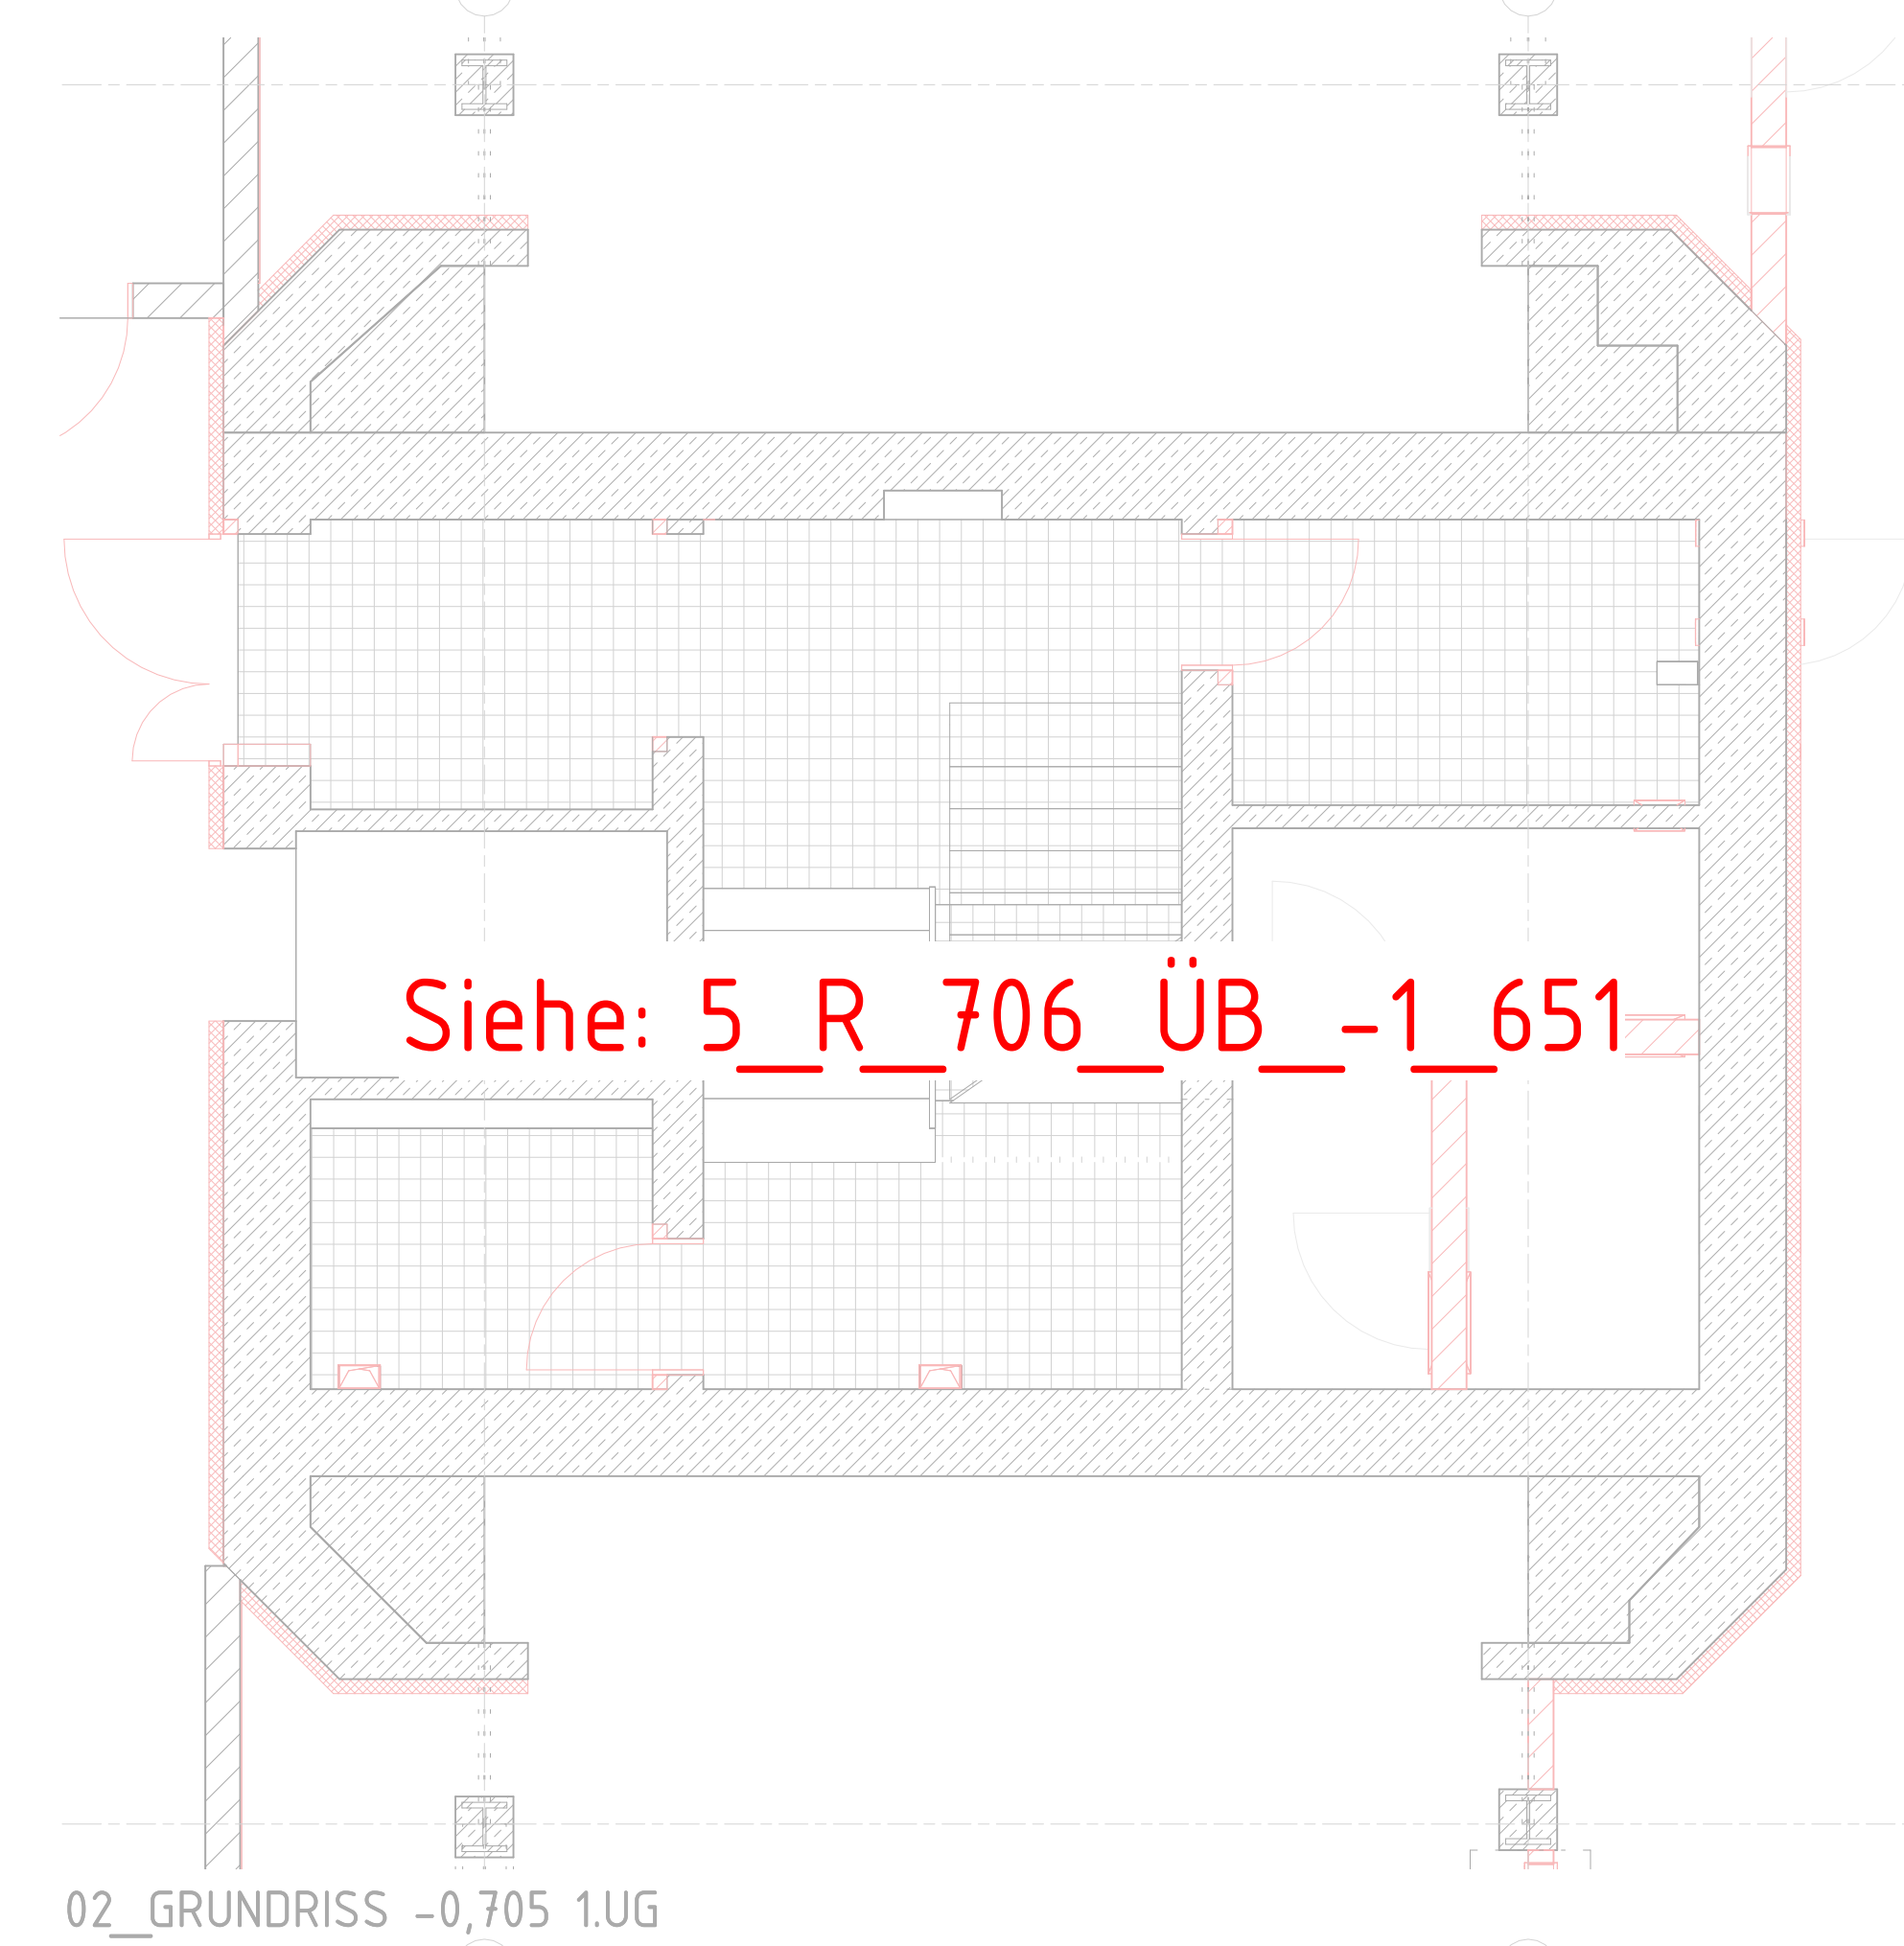


02 GRUNDRISS -0,705 1.UG

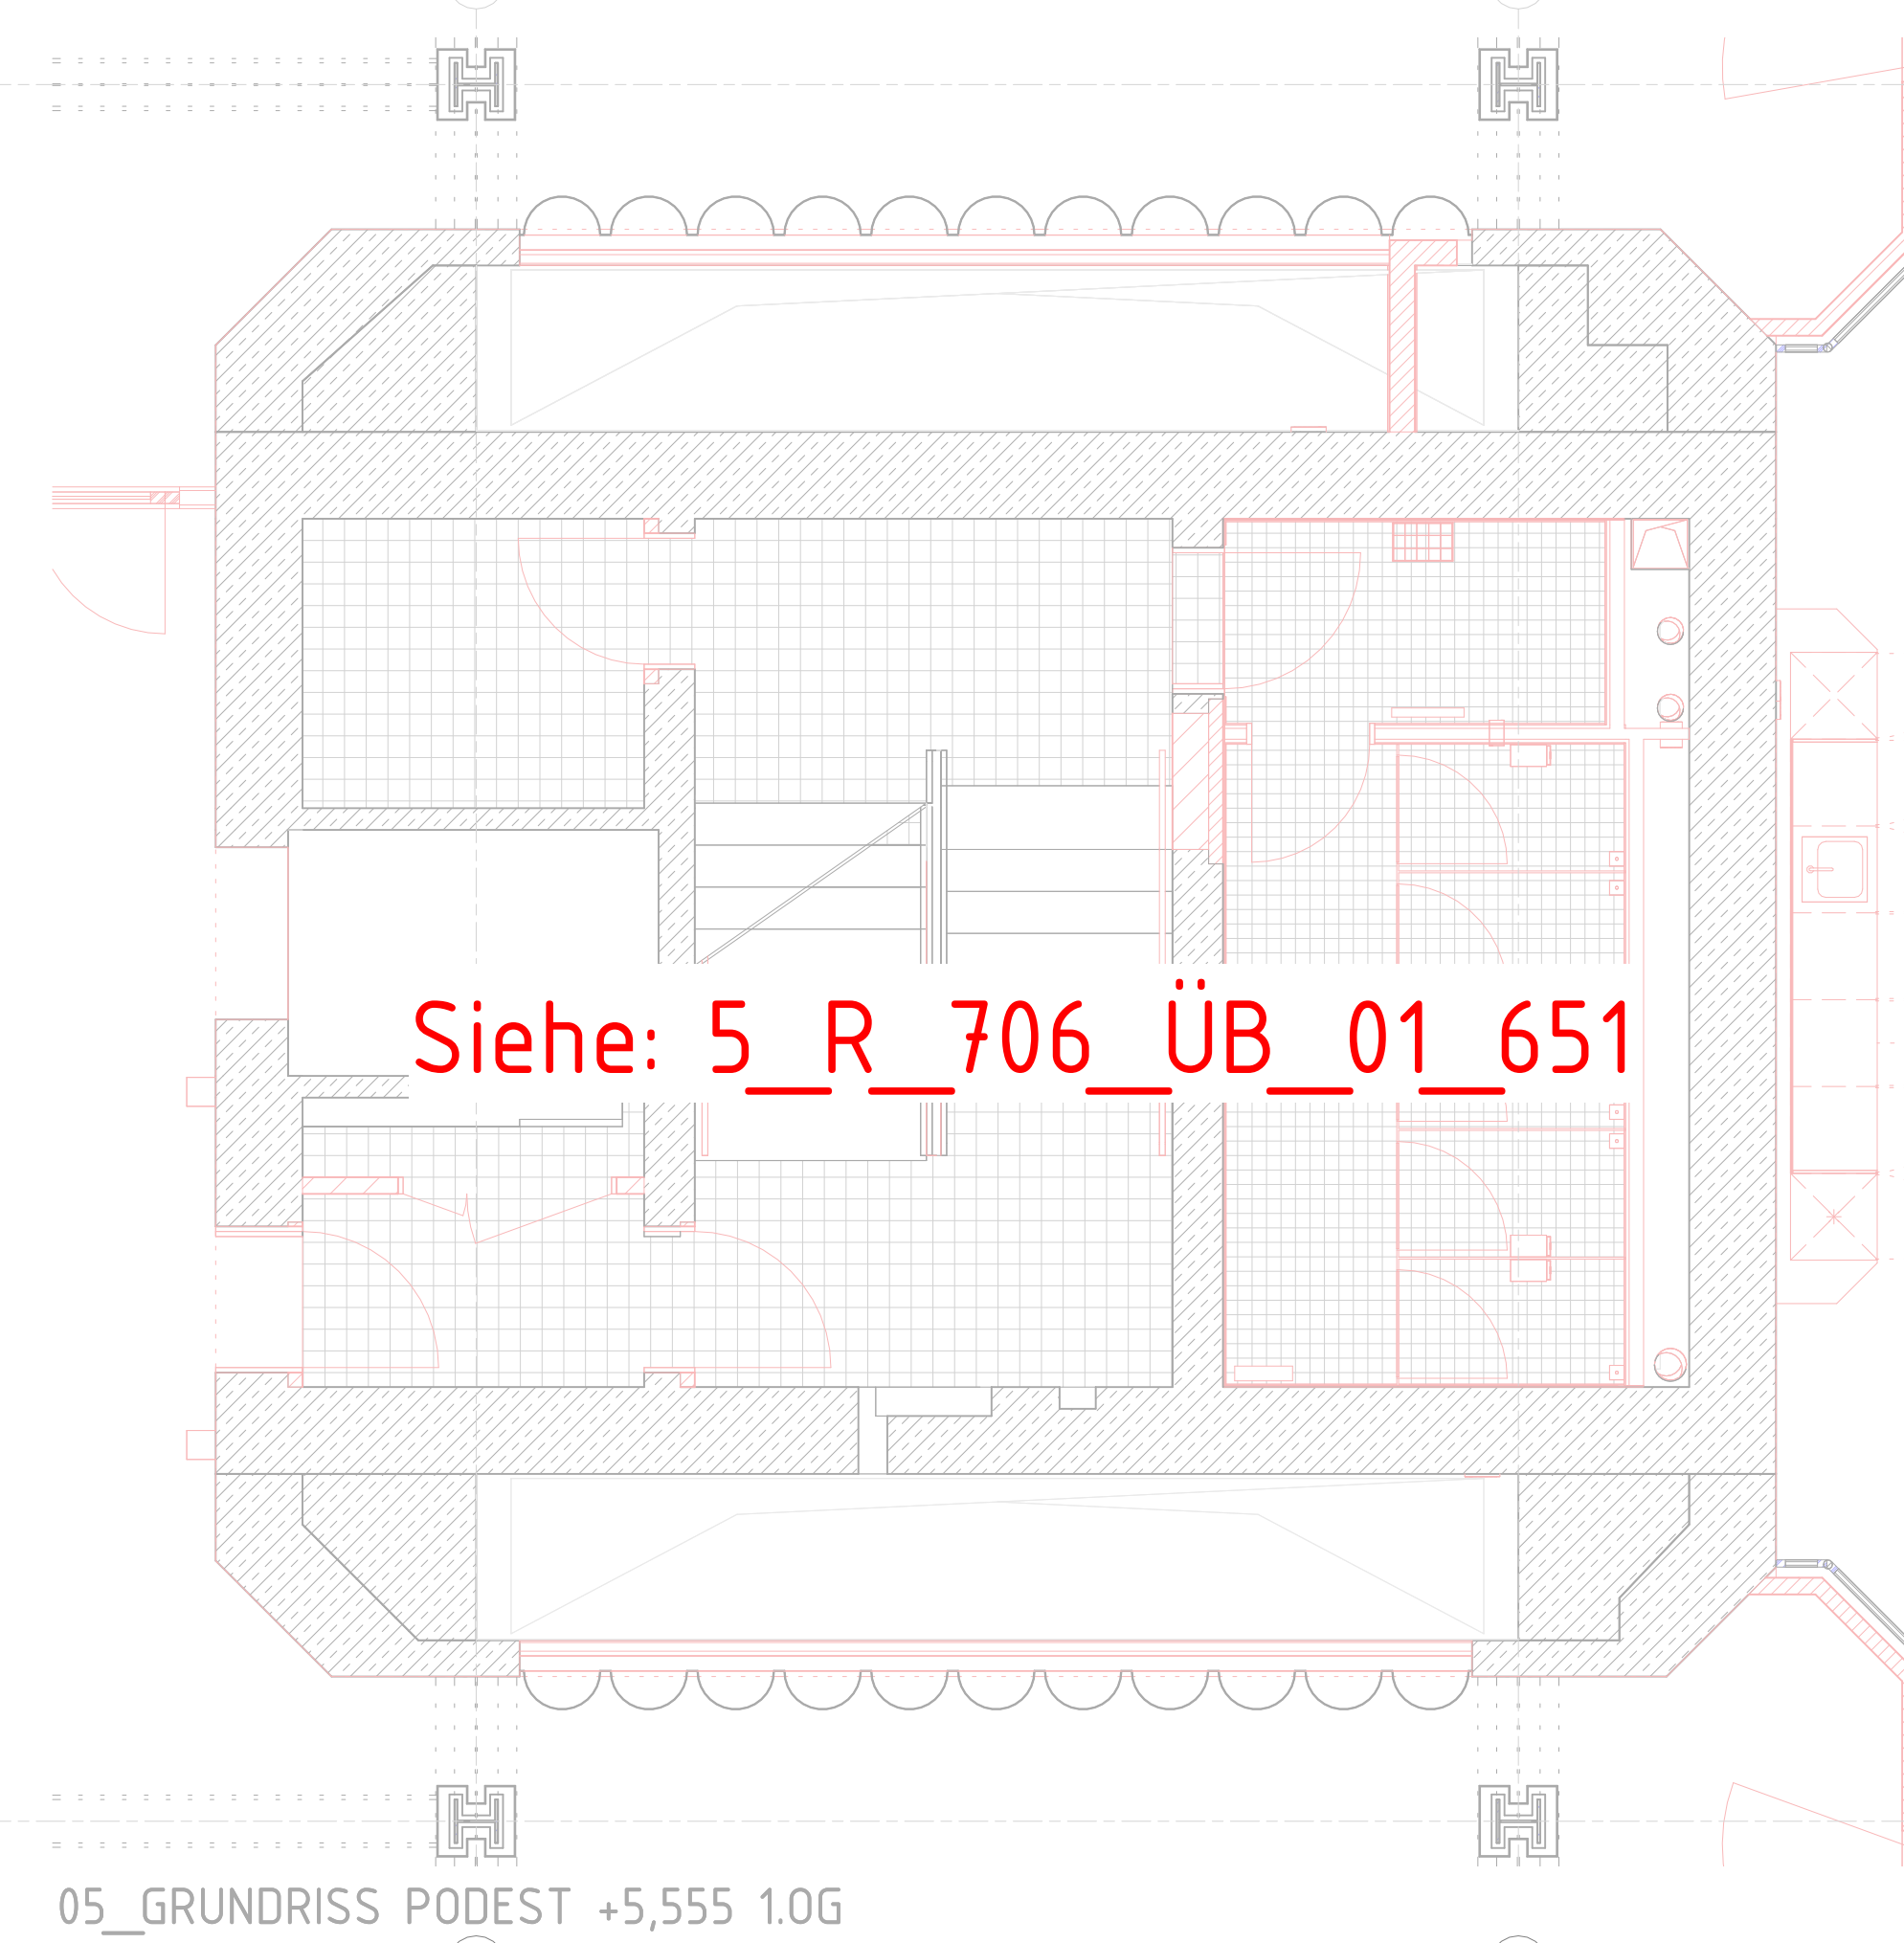

05_GRUNDRISS PODEST +5,555 1.0G

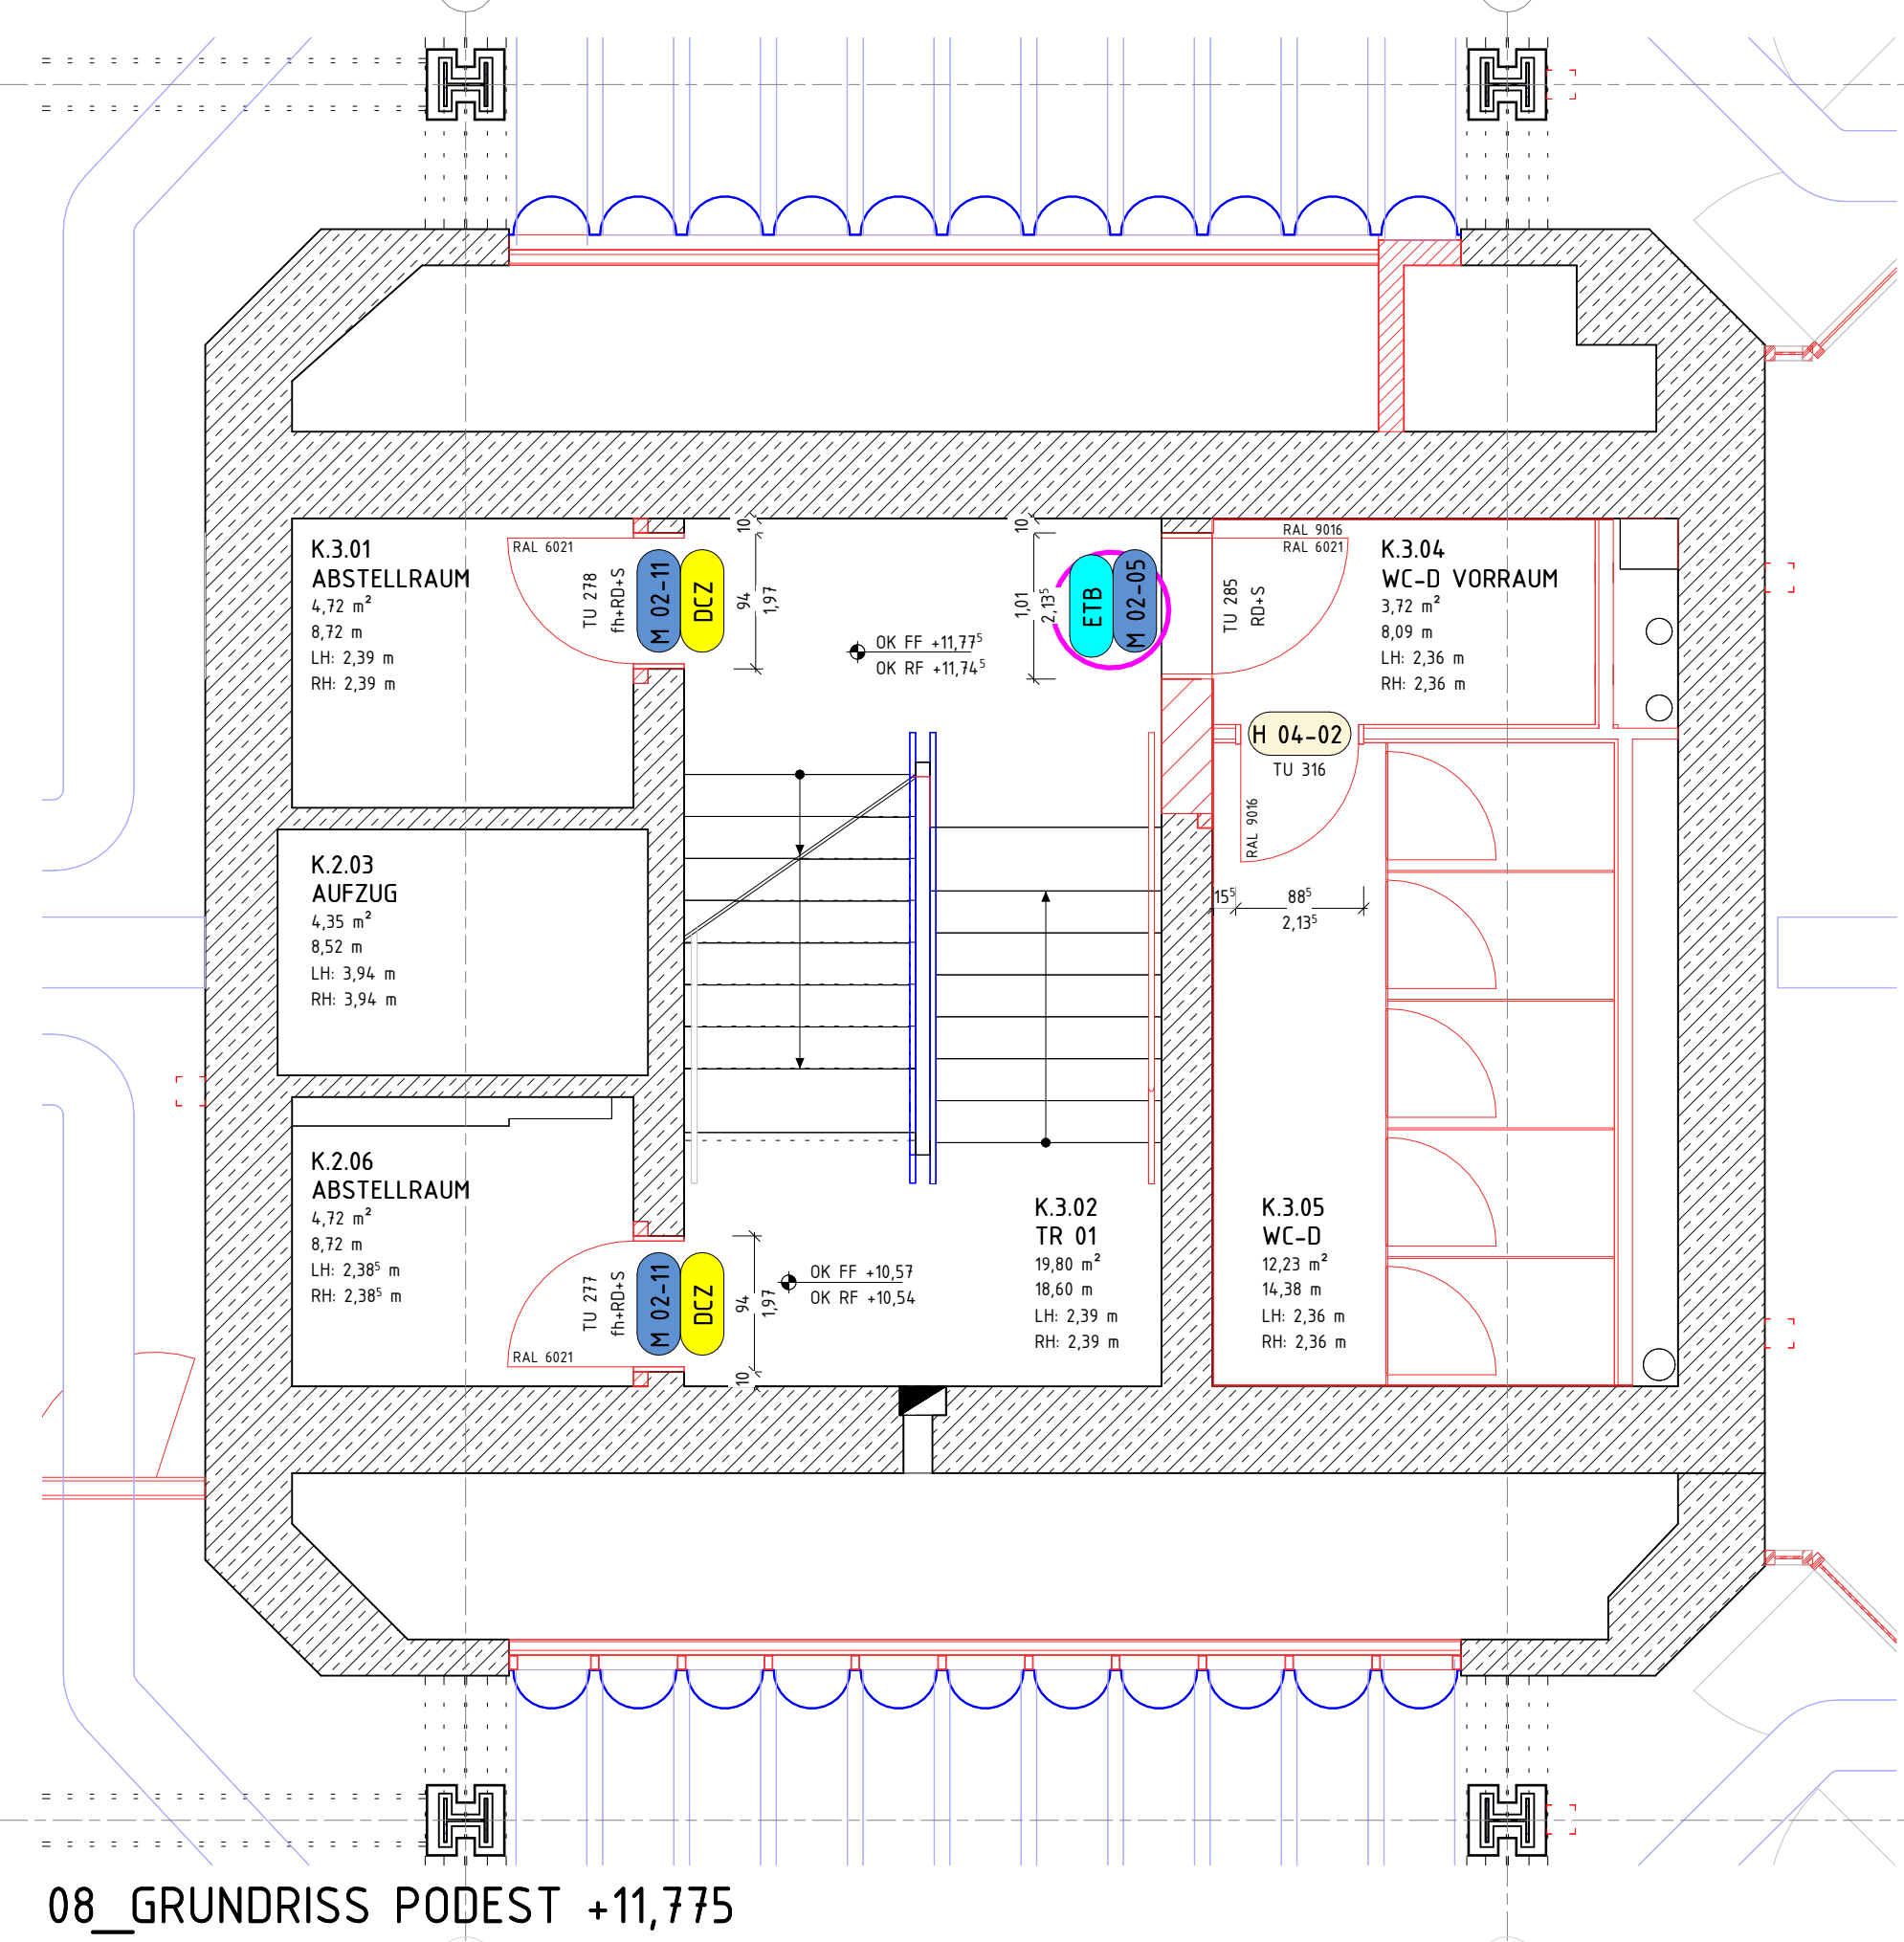


08_GRUNDRISS PODEST +11,775

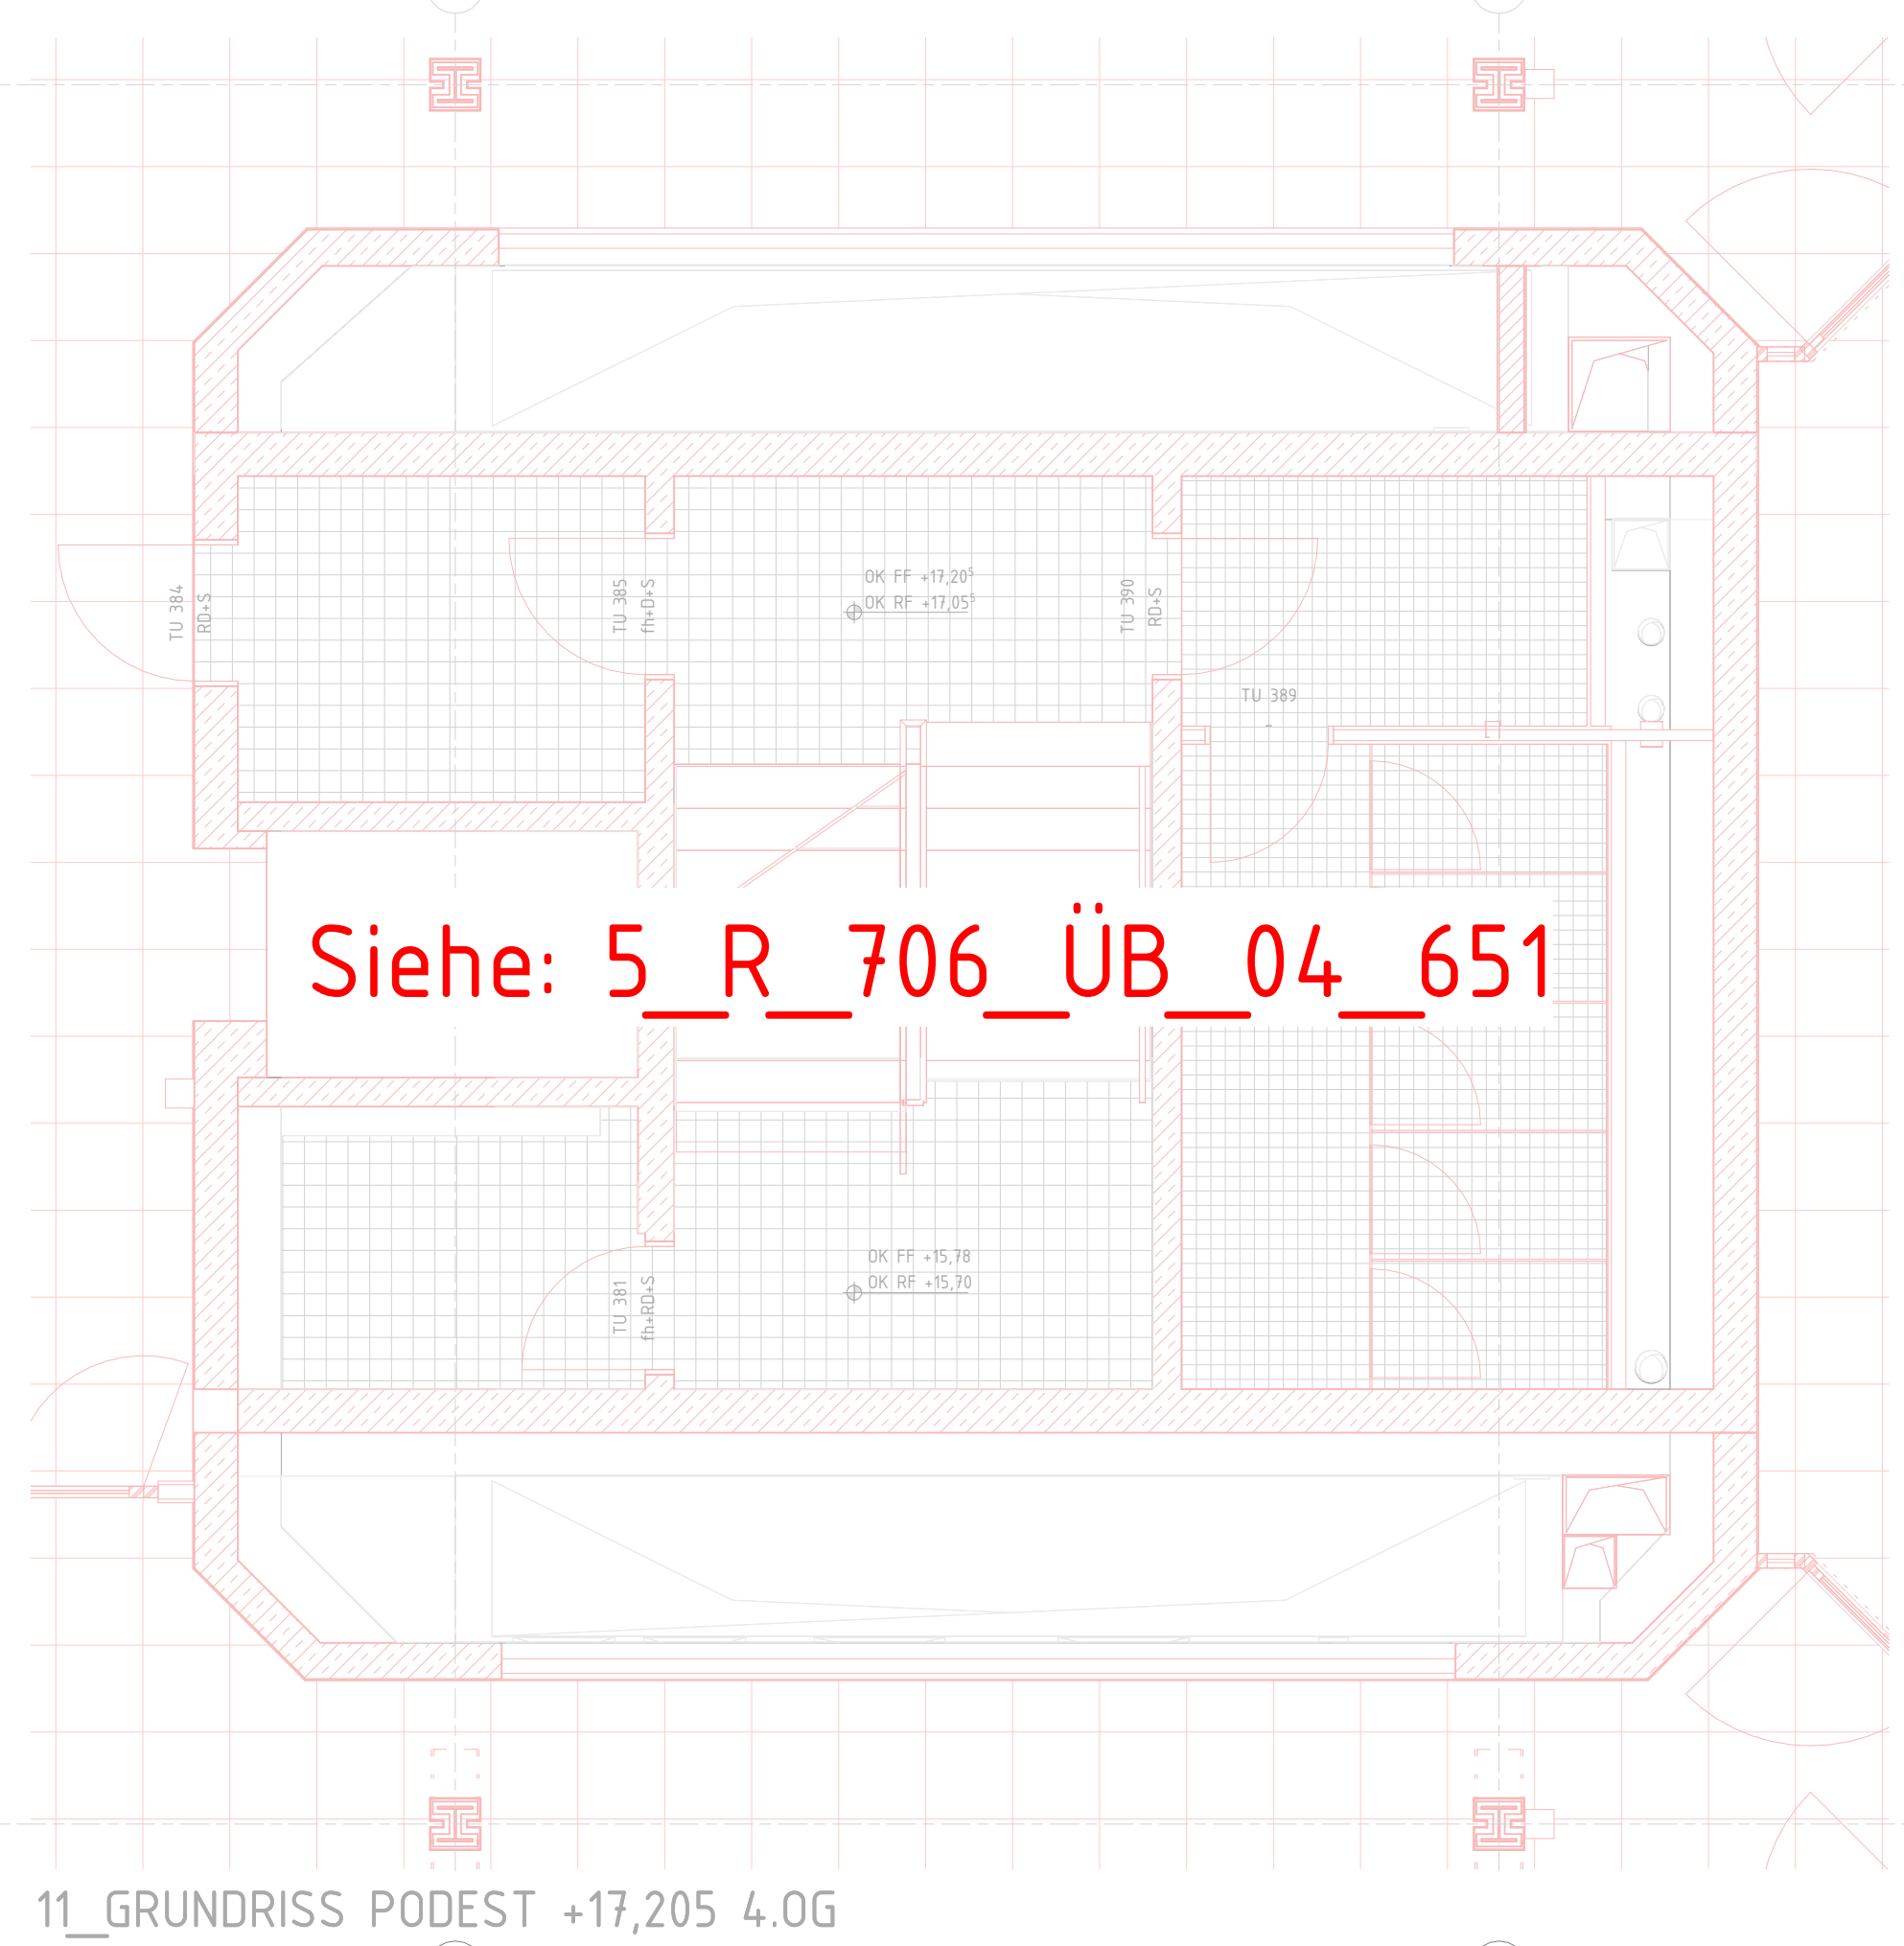


11_Grundriss Podest +17,205 4.0G


14_ GRUNDRISS DACHAUFSICHT

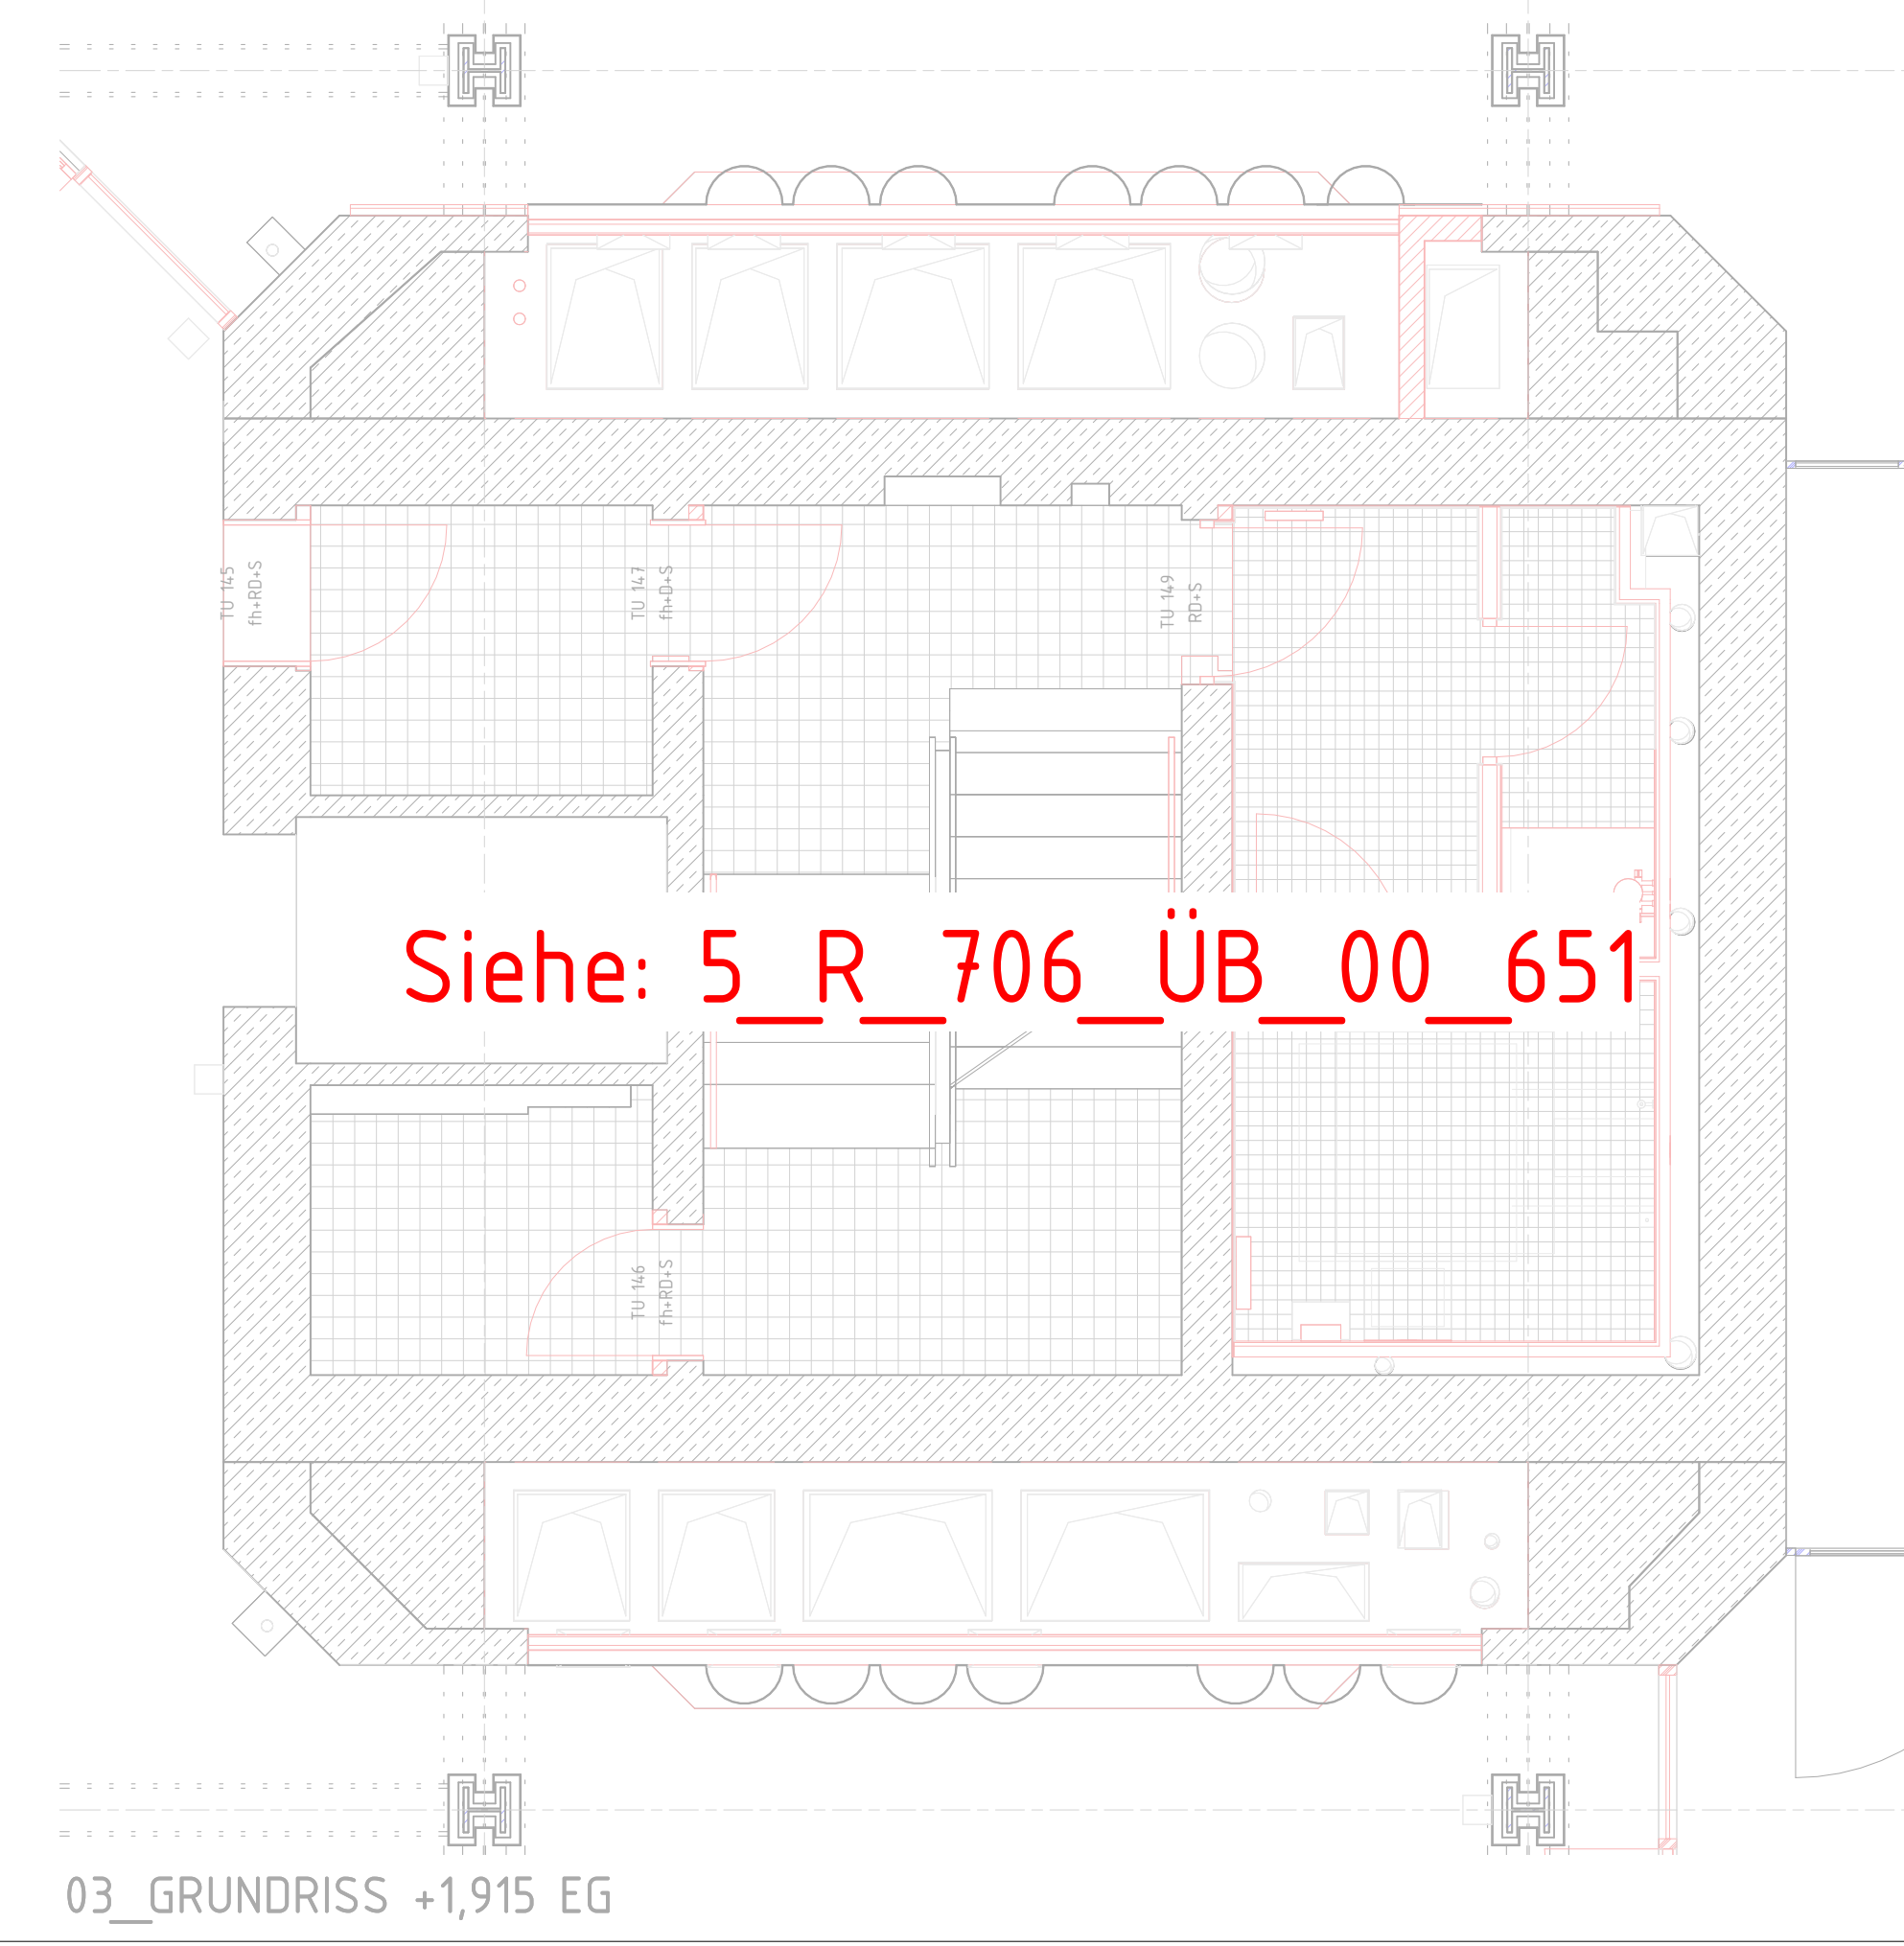


03_GRUNDRISS +1,915 EG

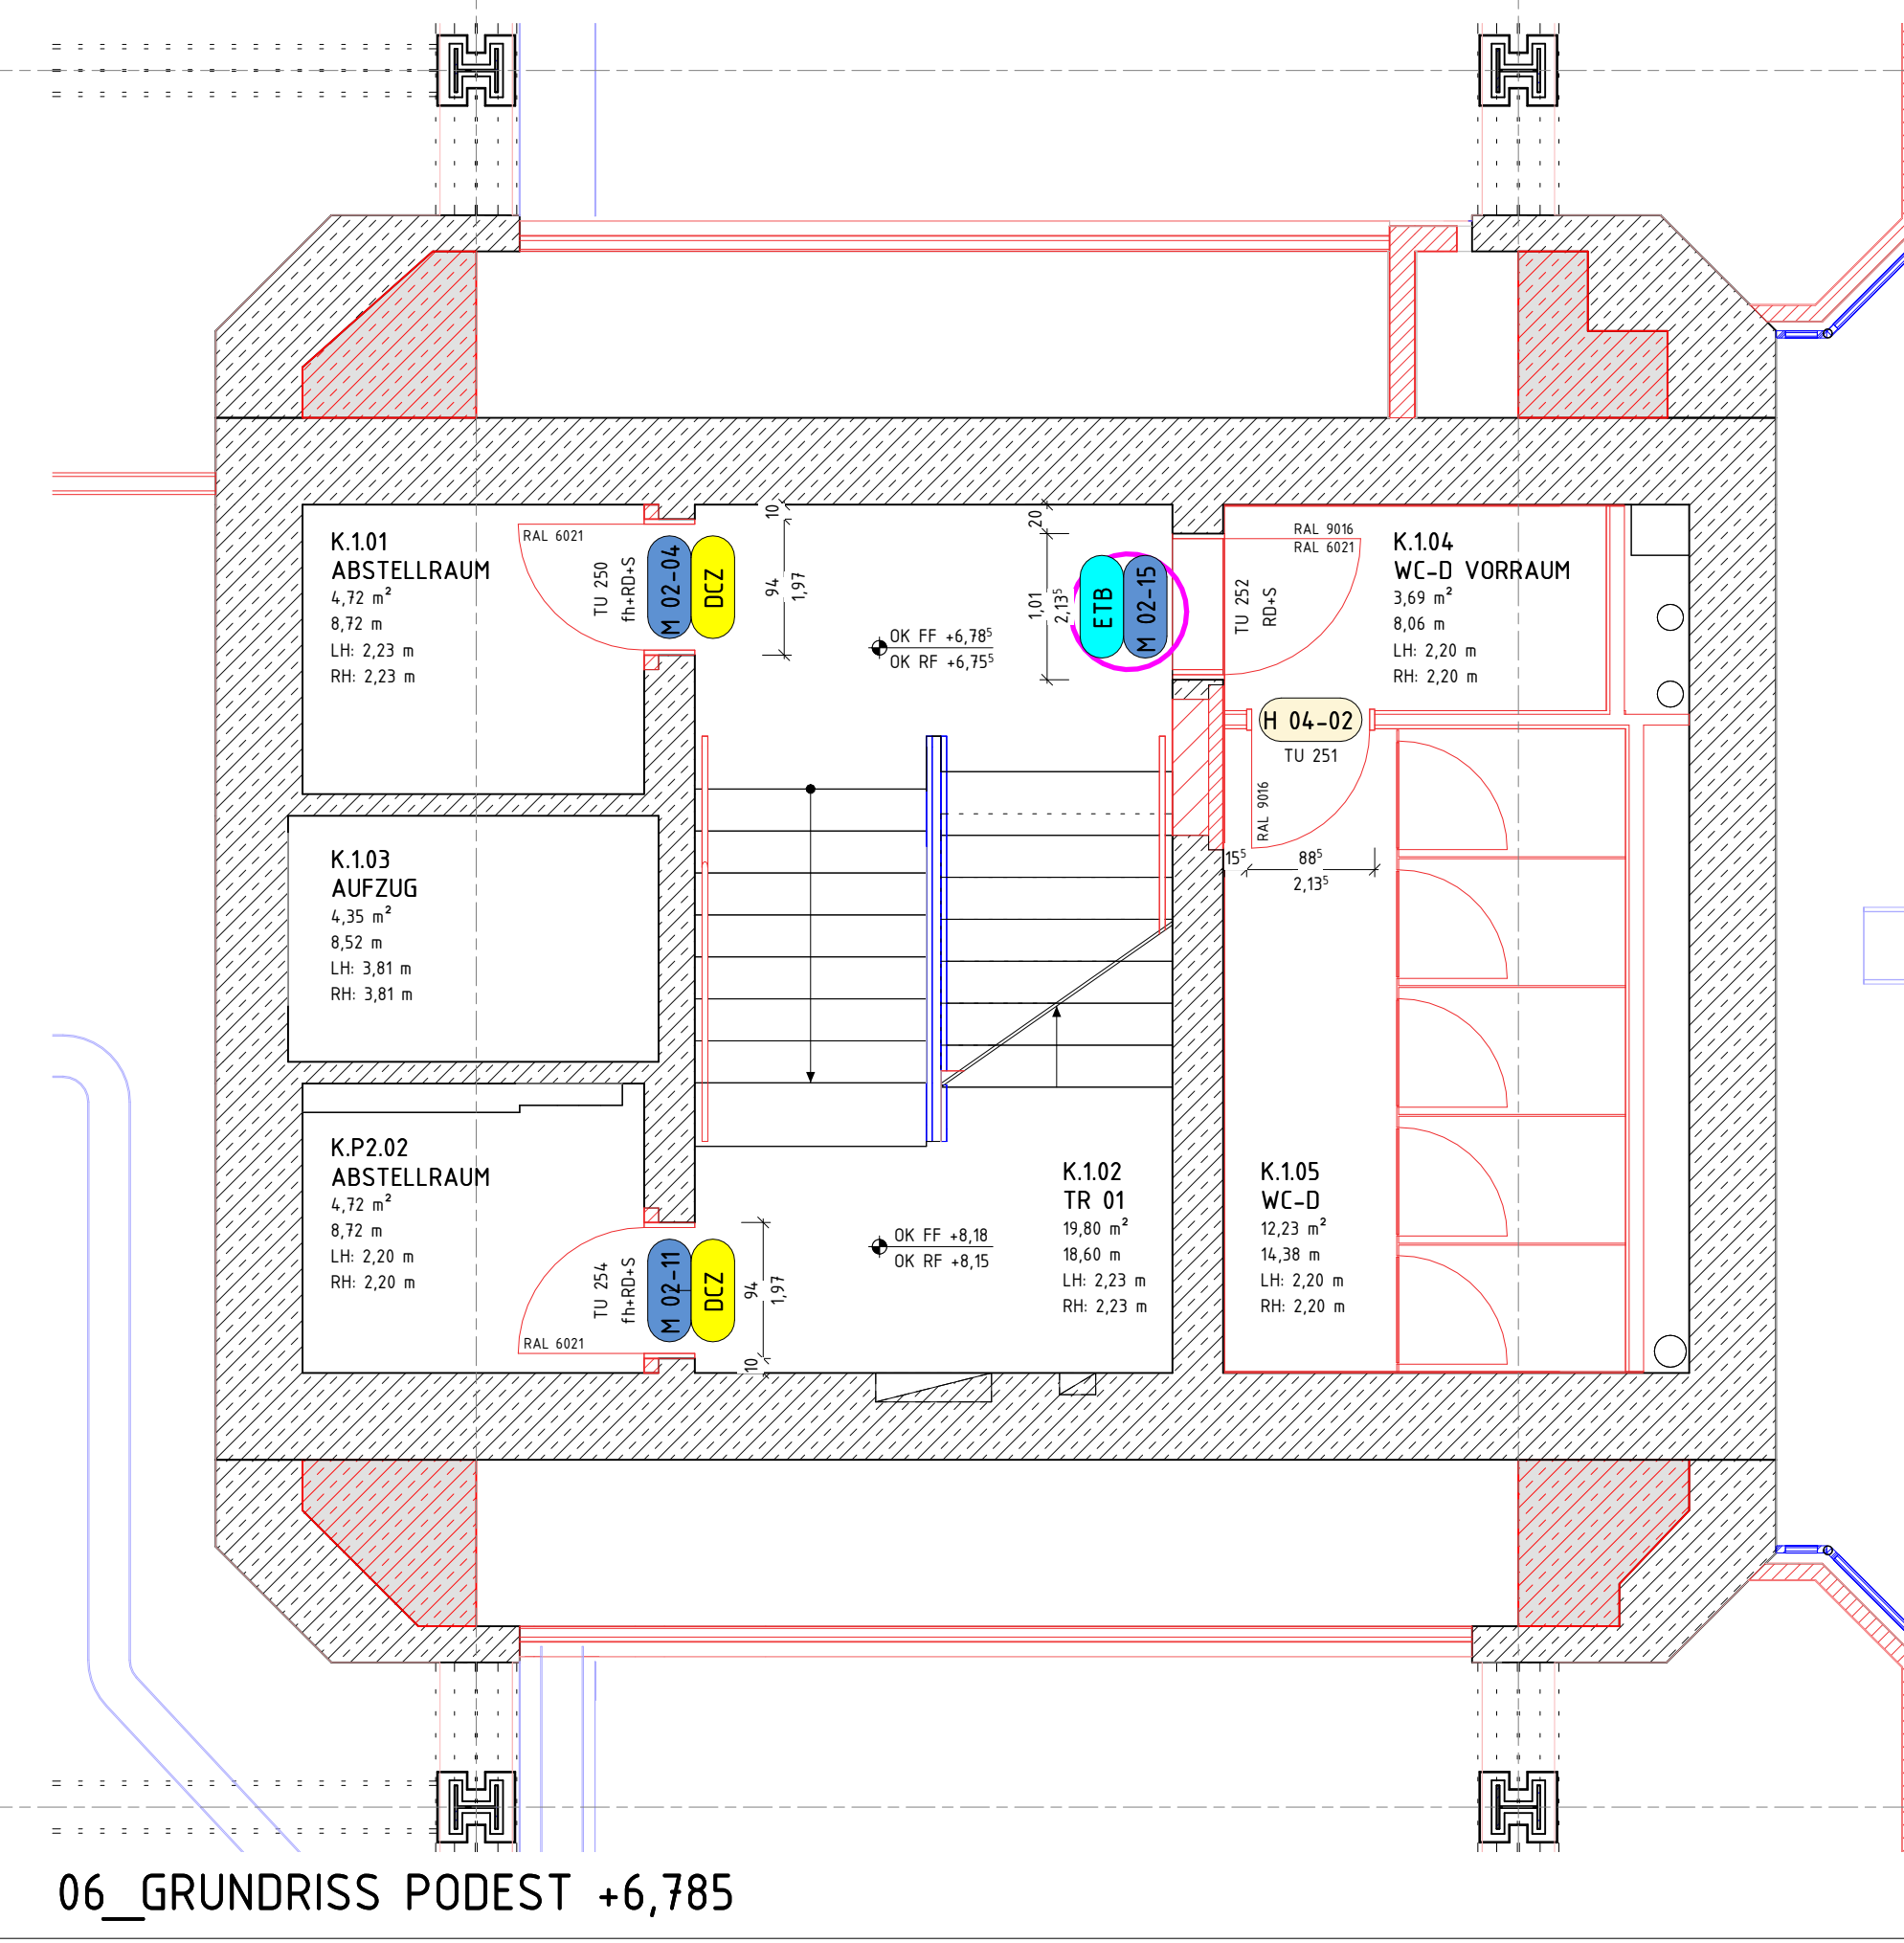

06_GRUNDRISS PODEST +6,785

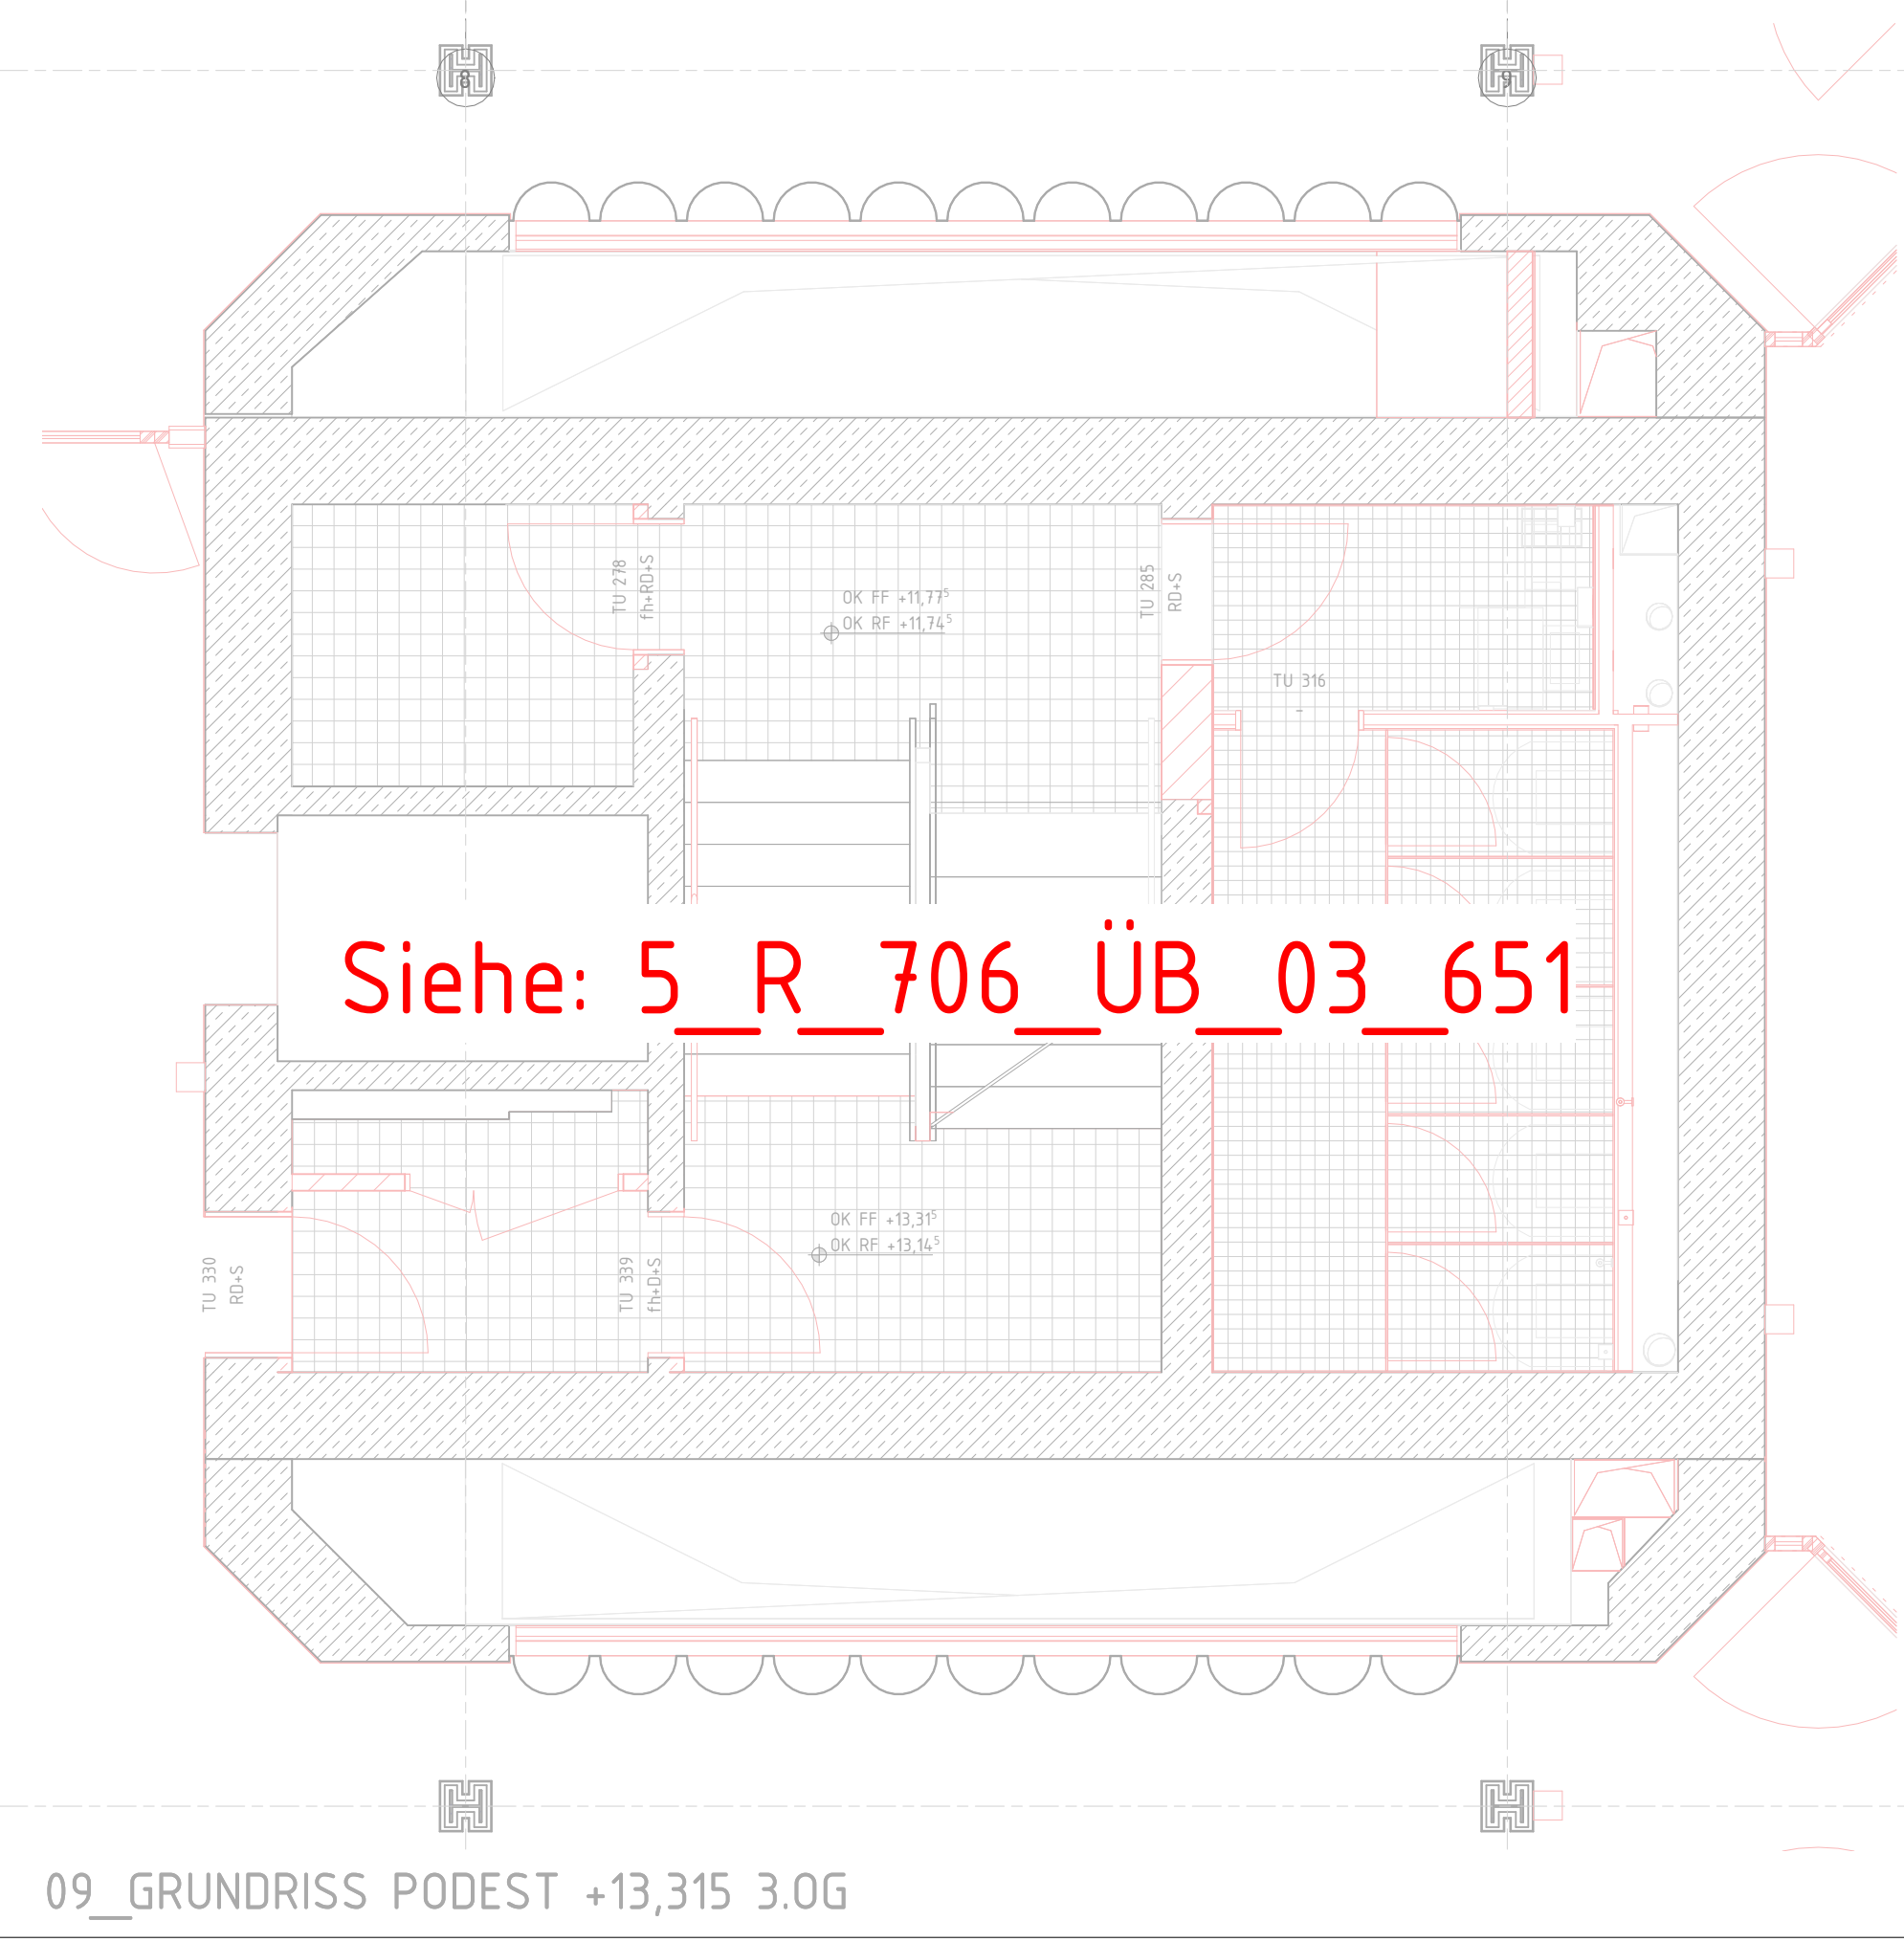

09_GRUNDRISS PODEST +13,315 3.0G

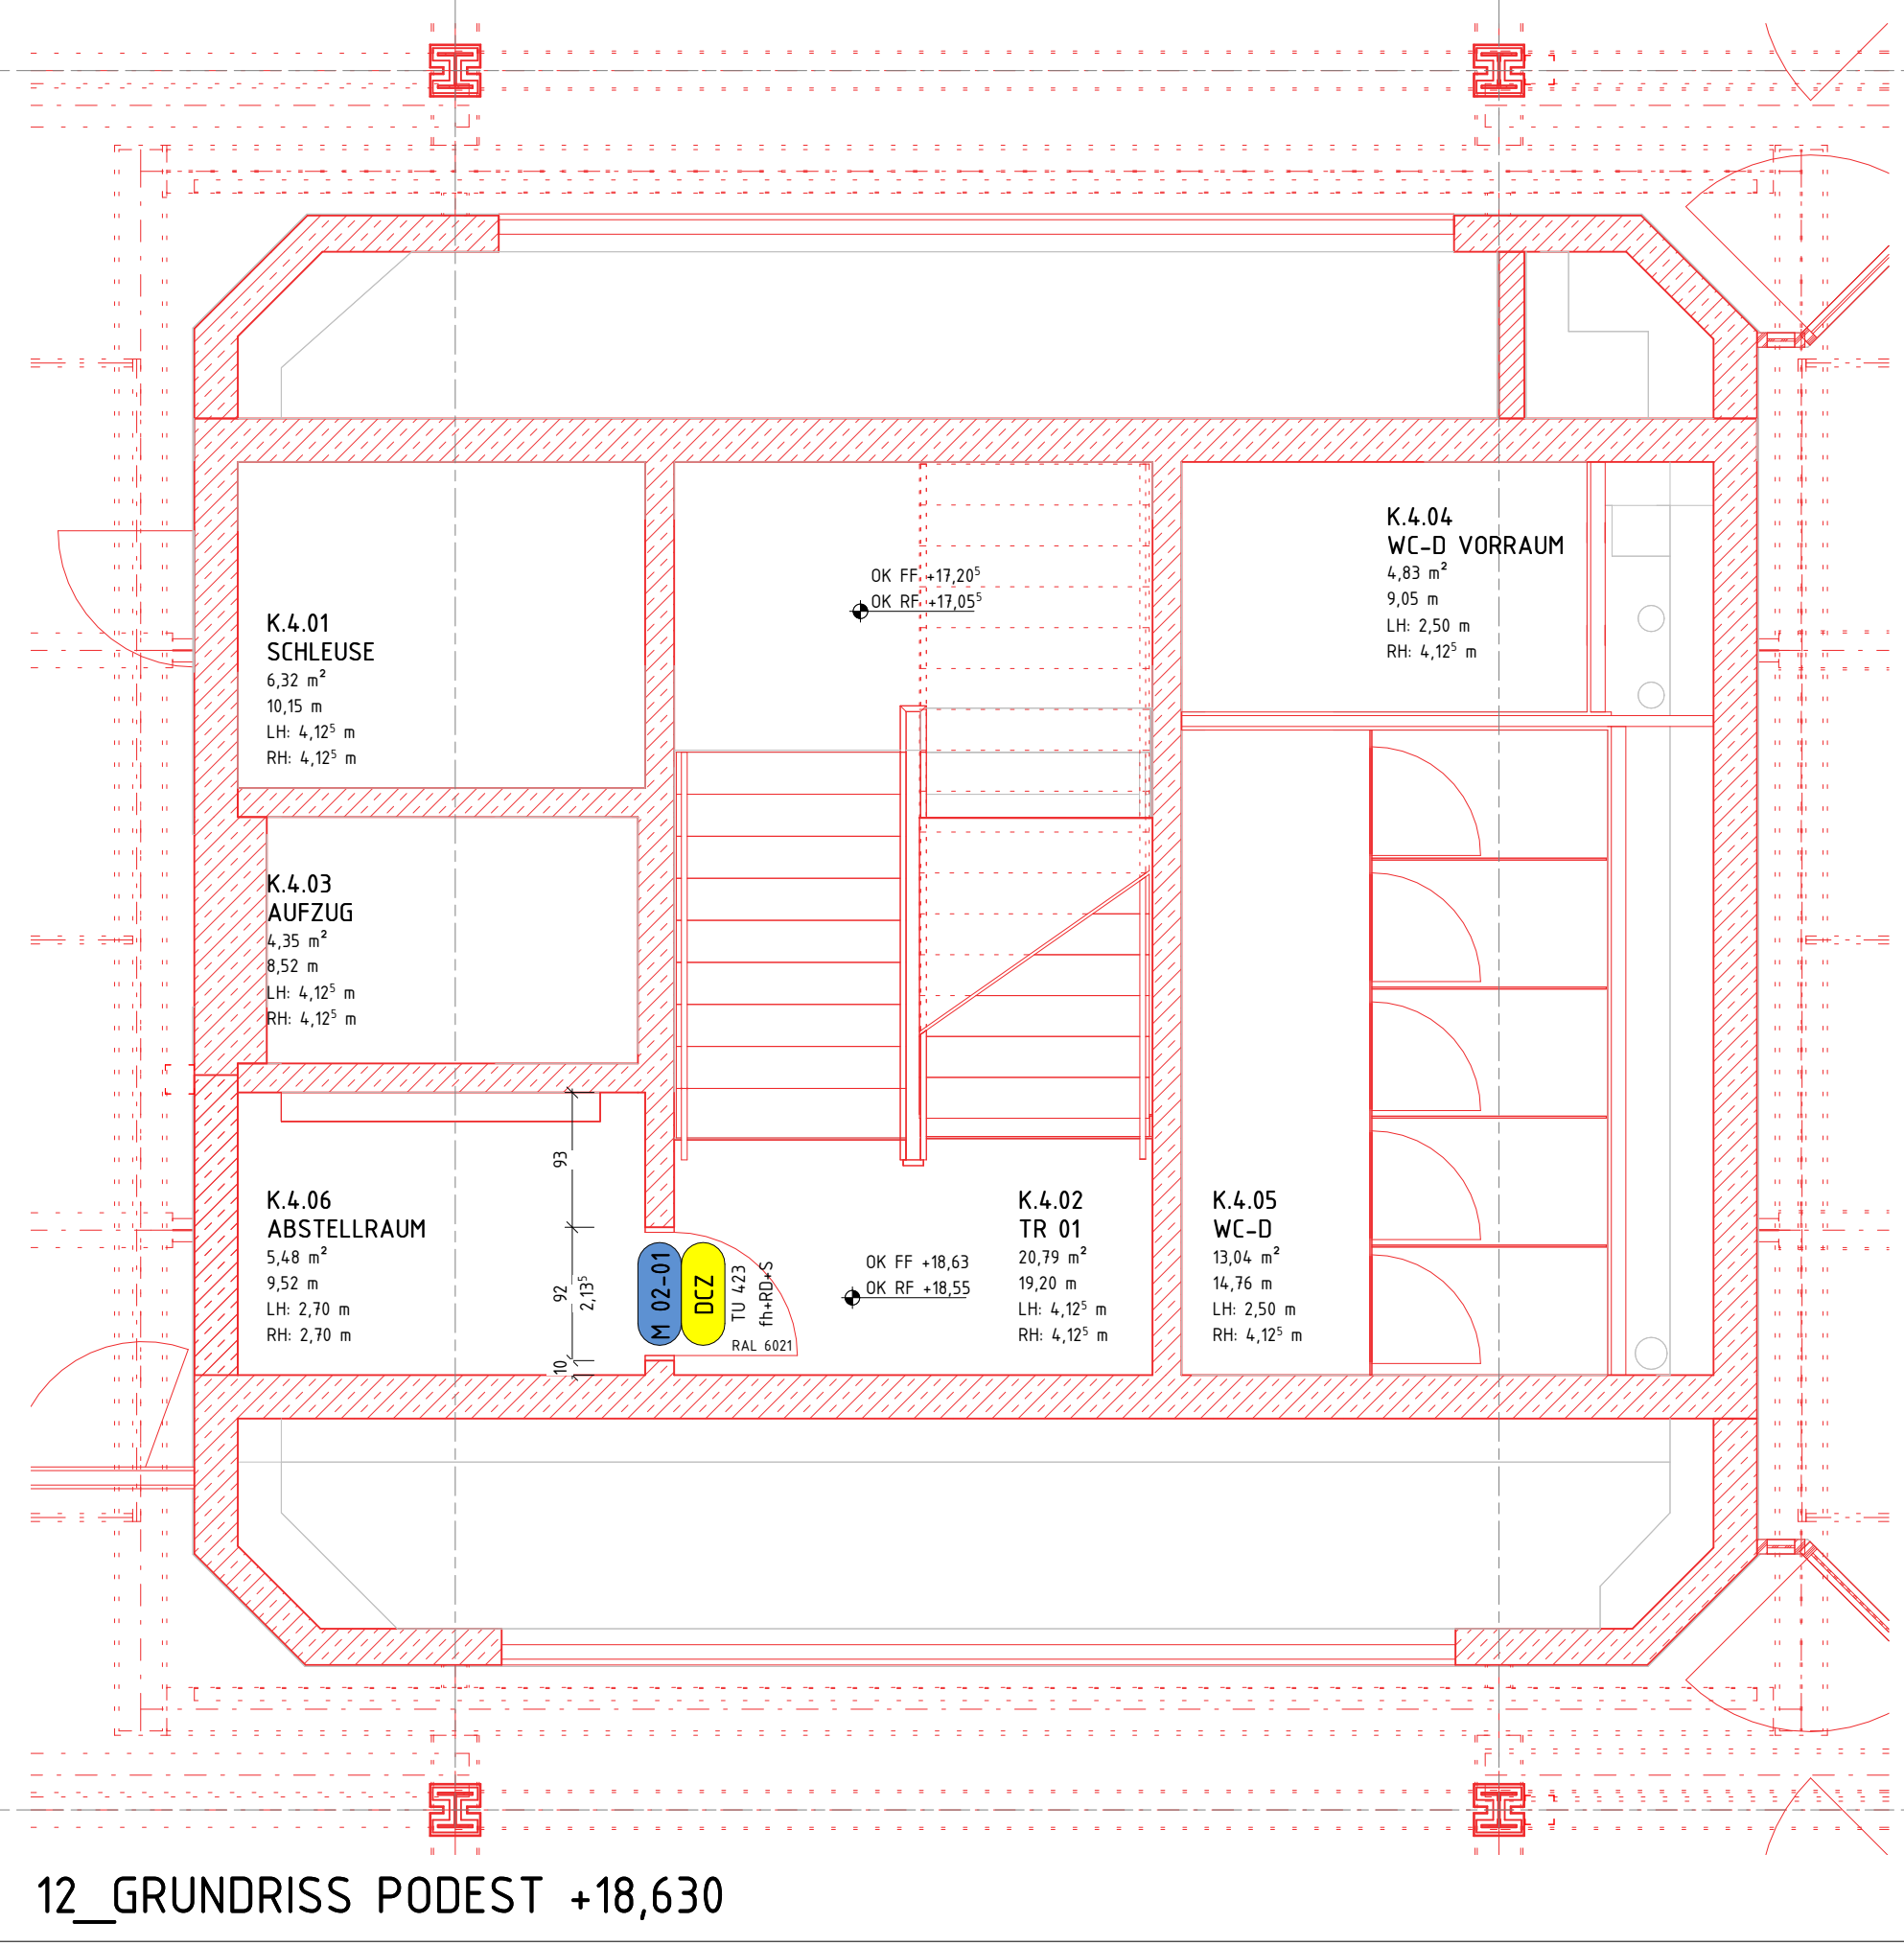

12_GRUNDRISS PODEST +18,630

[illegible]

Türtypen	
001	HOLZKLEBSTOFF MIT BRANDSCHUTZ- UND SCHALLSCHUTZANFORDERUNGEN
01	HOLZKLEBSTOFF MIT BRANDSCHUTZANFORDERUNGEN
01.01	HOLZKLEBSTOFF MIT SCHALLSCHUTZANFORDERUNGEN
01.02	HOLZKLEBSTOFF OHNE ANFORDERUNGEN
02	ROHRRAHMEN MIT BRANDSCHUTZ- UND SCHALLSCHUTZANFORDERUNGEN
02.01	ROHRRAHMEN MIT BRANDSCHUTZANFORDERUNGEN
02.02	ROHRRAHMEN MIT SCHALLSCHUTZANFORDERUNGEN
02.03	ROHRRAHMEN BEIDSEITIG SCHUTZ
02.05	ROHRRAHMEN OHNE ANFORDERUNGEN
03	STAHLBLECH MIT BRANDSCHUTZ- UND SCHALLSCHUTZANFORDERUNGEN
03.01	STAHLBLECH MIT BRANDSCHUTZANFORDERUNGEN
03.03	STAHLBLECH MIT SCHALLSCHUTZANFORDERUNGEN
03.04	STAHLBLECH OHNE ANFORDERUNGEN
FA	FASSADE AMP
SB	SCHERBLECH
RT	TÜR

TÜRAUSSTATTUNG IN ABSTIMMUNG MIT ELTI

OCZF	DOPPELCOMFORT ZYLINDER FUNK 1x LESER, 1x INNEN FEST EINGEKUPPELT) - ONLINE
OCZF	DOPPELCOMFORT ZYLINDER OFFLINE (1x LESER, 1x INNEN FEST EINGEKUPPELT) - OFFLINE
DZ	DOPPELKNAUF ZYLINDER OFFLINE (2x LESER, BEIDSEITIG FREIDREHEND) - OFFLINE
ETB	ELEKTRONISCHER TÜRBESCHÜSS, AG, FUNK
FL	FUNK-TRANSCIVER
FSA	FESTSTELLANLAGE (BEI THEATERSAALTÜREN MIT FERNAUSLÖSUNG)

1A-1A1	TÜRAUSSTATTUNG GEN. LISTE ELT (STAND 22.05.2026)
1A-1A2	TÜRAUSSTATTUNG GEN. LISTE ELT (STAND 22.05.2026)
1A-1A3	PSA - TASTER
1A-1A4	TÜR - TASTER
1A-1A5	ZUGANGSKONTROLLE (LESER AUSSEN)
6B1	BARRIEREFREI LECHTGÄNGIGER TÜRSCHLIEßER
6B2	FREILAUFTÜRSCHLIEßER
1A7	AUTOMATIKTÜRANTRIEB
6B3	FLUCHTTÜRTERMINAL

FARBGESTALTUNG TÜREN

- REKONSTRUKTION DENKMALGESCHÜTZTE BEMALUNG GEM. ORTHOFOTO UND TÜRDOCUMENTATION
- ZWEIFARBIGE TÜR GEM. ANGABE IM PLAN/ TÜRLISTE

[illegible]

ÜBERSICHT		ANTRAGSSTELLER*IN	GEBAUDEWIRTSCHAFT DER STADT BOCHOLT
		-	
HÖHENBEZUG: EG = ± 0.0 OKFF = 25,865 m ü. NNH		UNTERSCHRIFT	
		ENTWURFSVERFASSER*IN SSP AG LISE-MEITNER-ALLEE 30 44801 BOCHUM	
		DPL-ING. ARCH.	

SANIERUNG RATHAUS MIT KULTURZENTRUM BERLINER PLATZ 1, 46395 BOCHOLT	ANLAGE ZUM LV
AUFTRAGGEBER*IN GEBÄUDEWIRTSCHAFT DER STADT BOCHOLT KAISER-WILHELM-STRASSE 52-58, 46395 BOCHOLT	

[illegible]

PLANBEZEICHNUNG
TÜRTYPEN ÜBERSICHT

BAUTEIL RATHAUS	PLANUNGSPHASE AUSFÜHRUNGSPLANUNG
PLANSCHLÜSSEL/DATEINAME	INDEX

5_R_706_06_--_651_01_P		01	
DATUM ERSTELLT	24.06.2025 / THE	PROJEKT-NR.	MASSTAB
DATUM PLANSTAND	10.08.26	24472	1:50
Baubeschreibung:			

URKUNDE	SSP AG LISE-MEITNER-ALLEE 30 44801 BOCHUM T 00234 30709-0 F 00234 30709-11 info@ssp-ag www.ssp-ag	
---------	--	---