



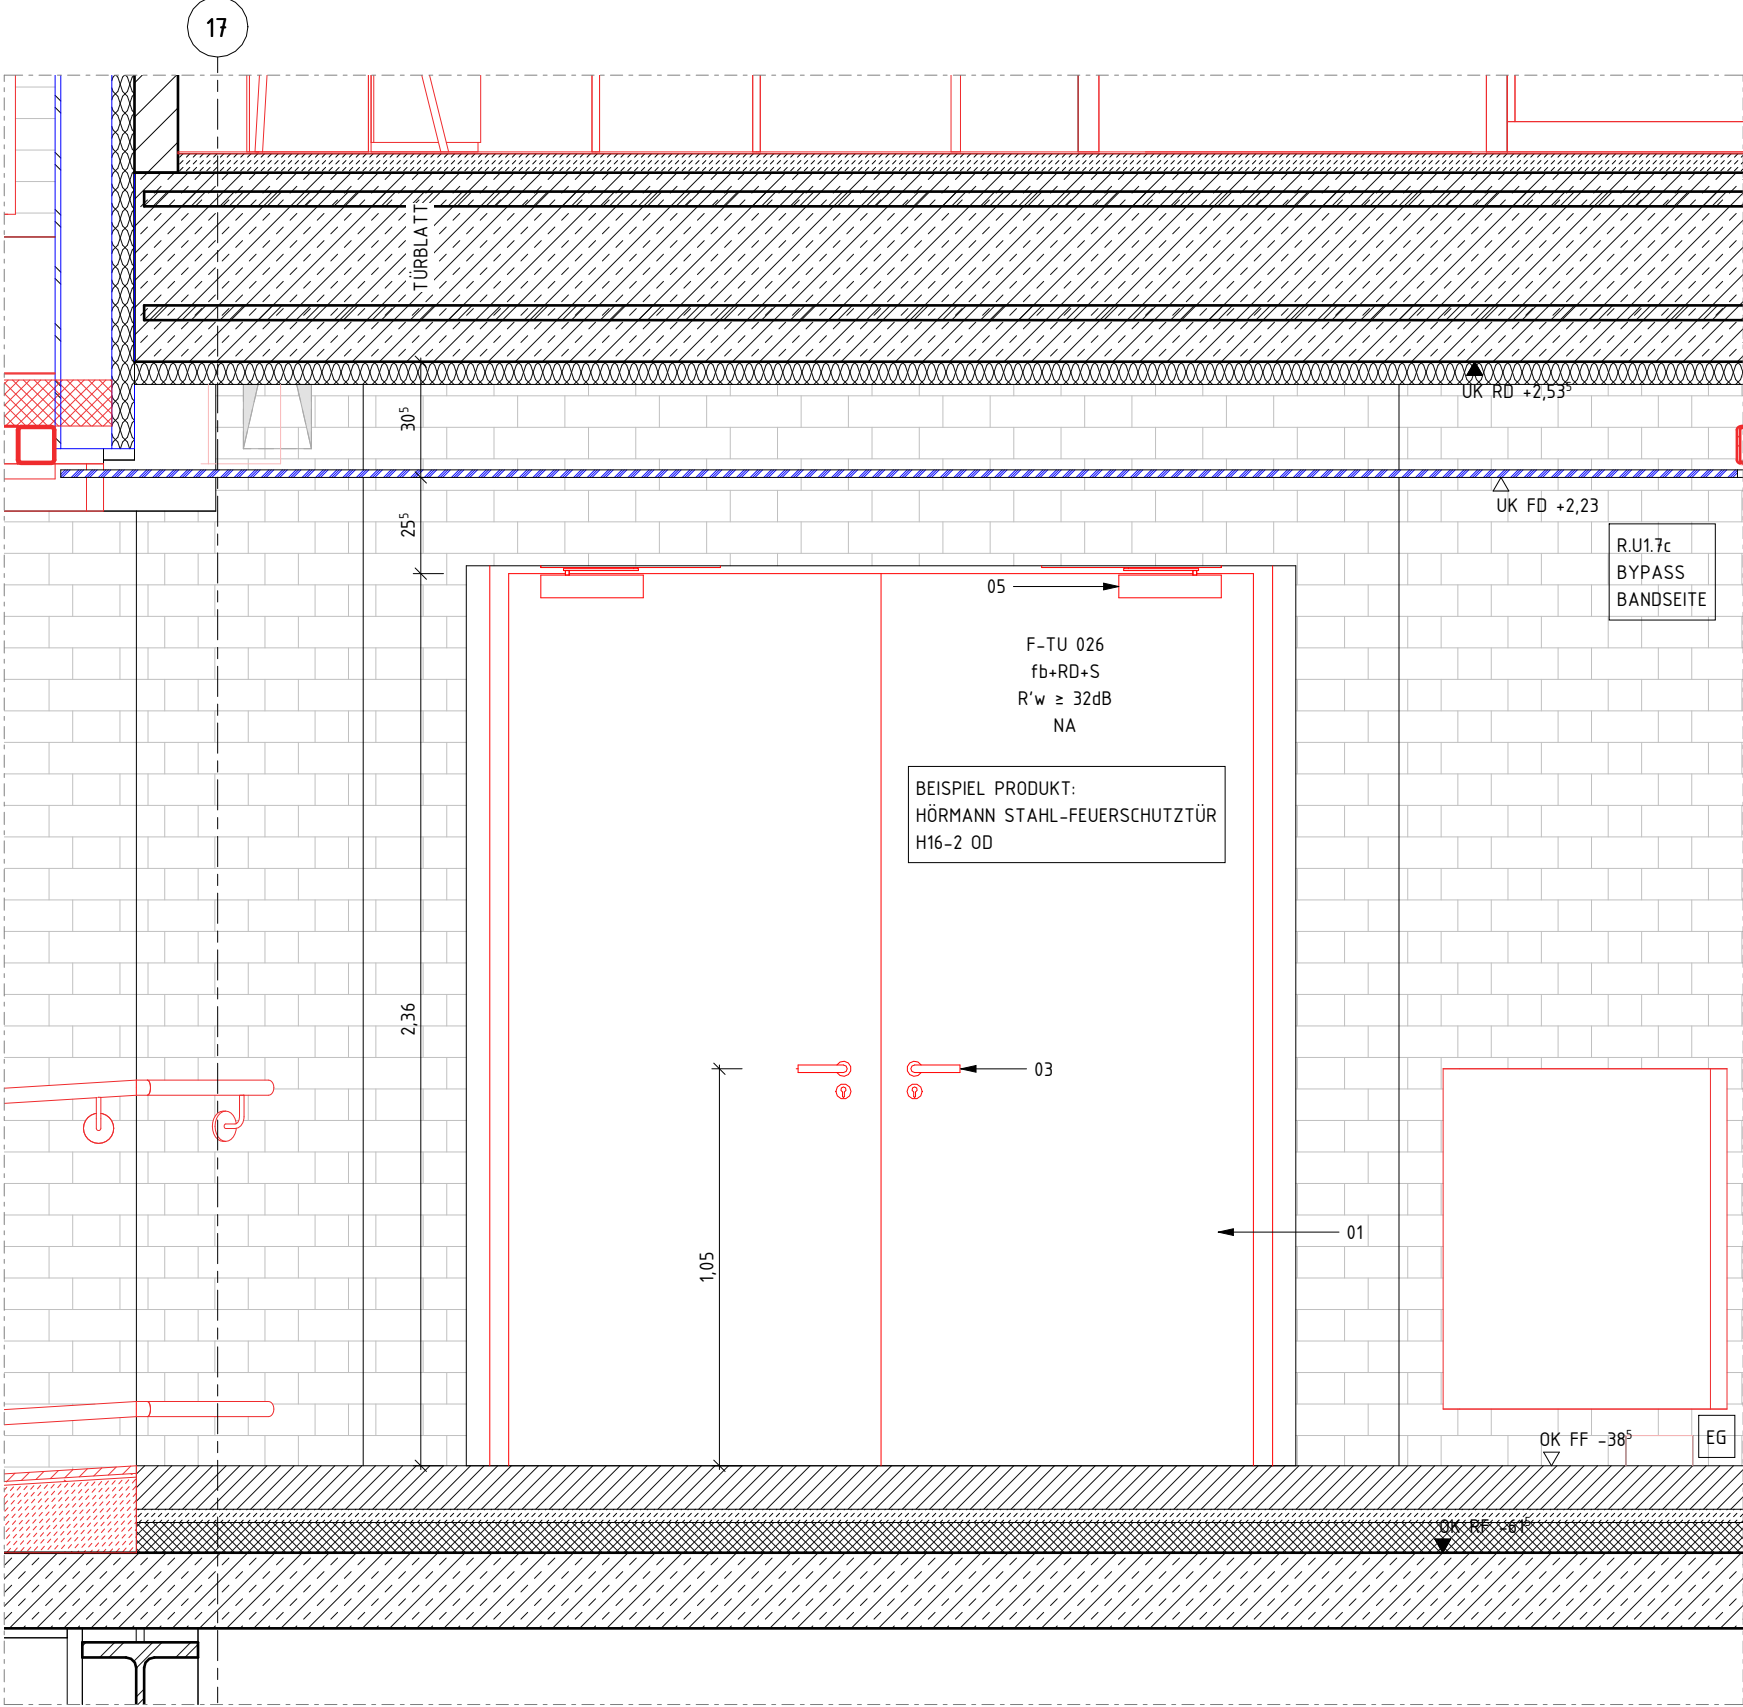


ANSICHT TÜRTYP M 01-19 EG

M 1 : 20

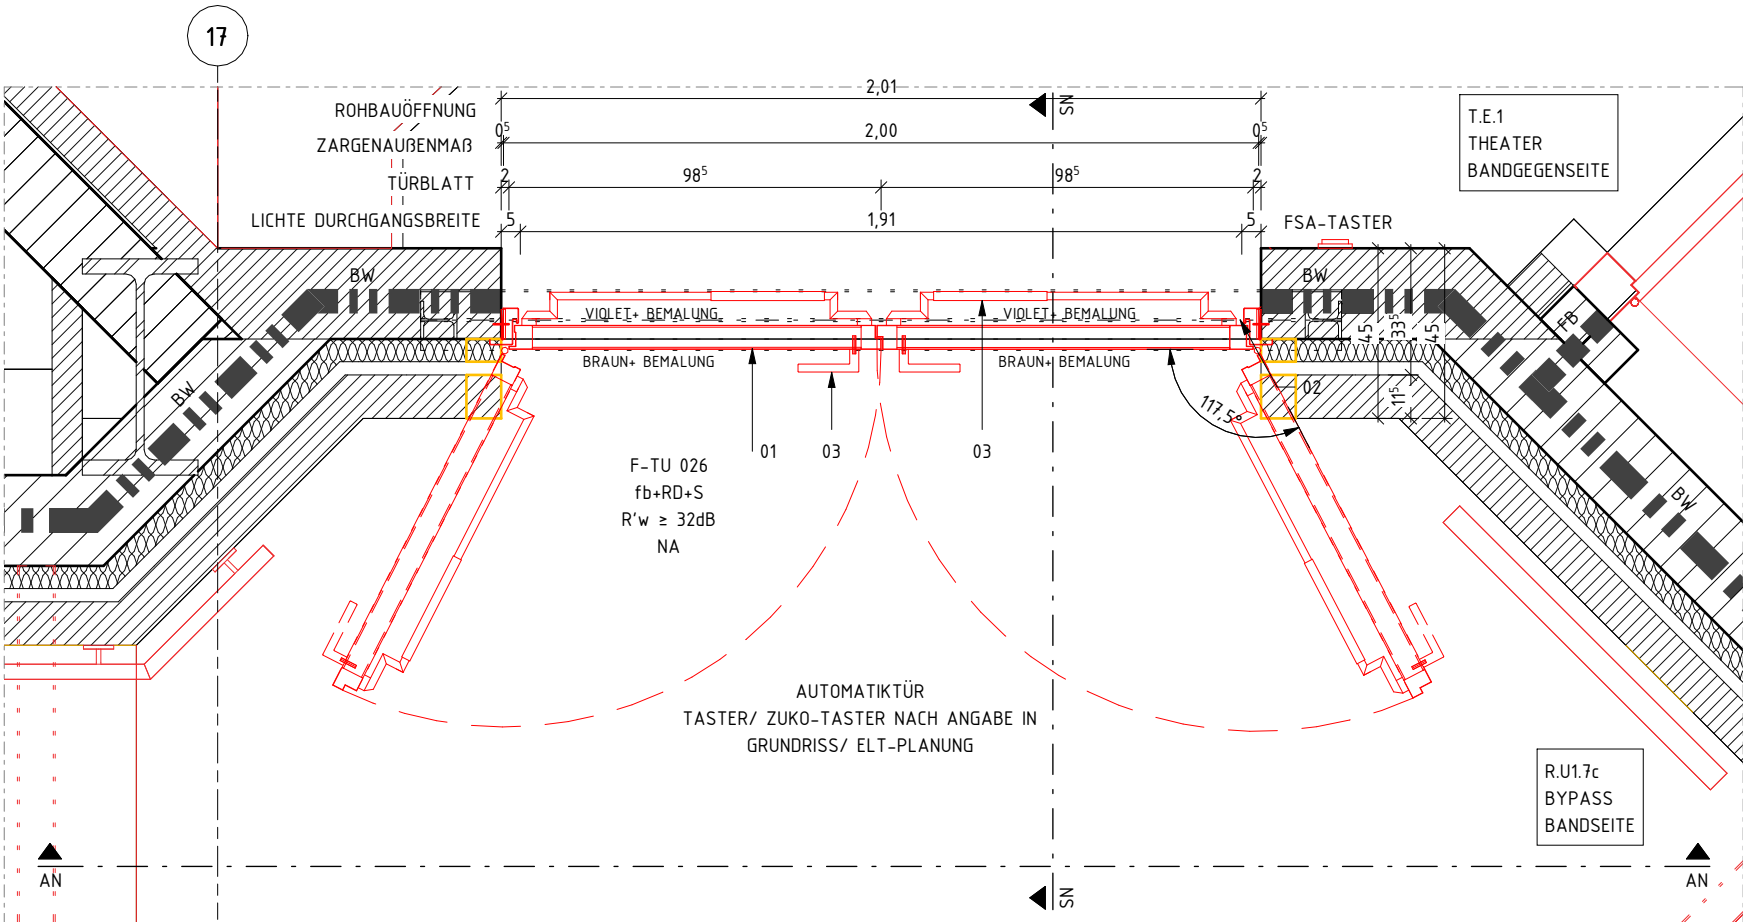

TEILGRUNDRISS TÜRTYP M 01-19 EG

M 1 : 20

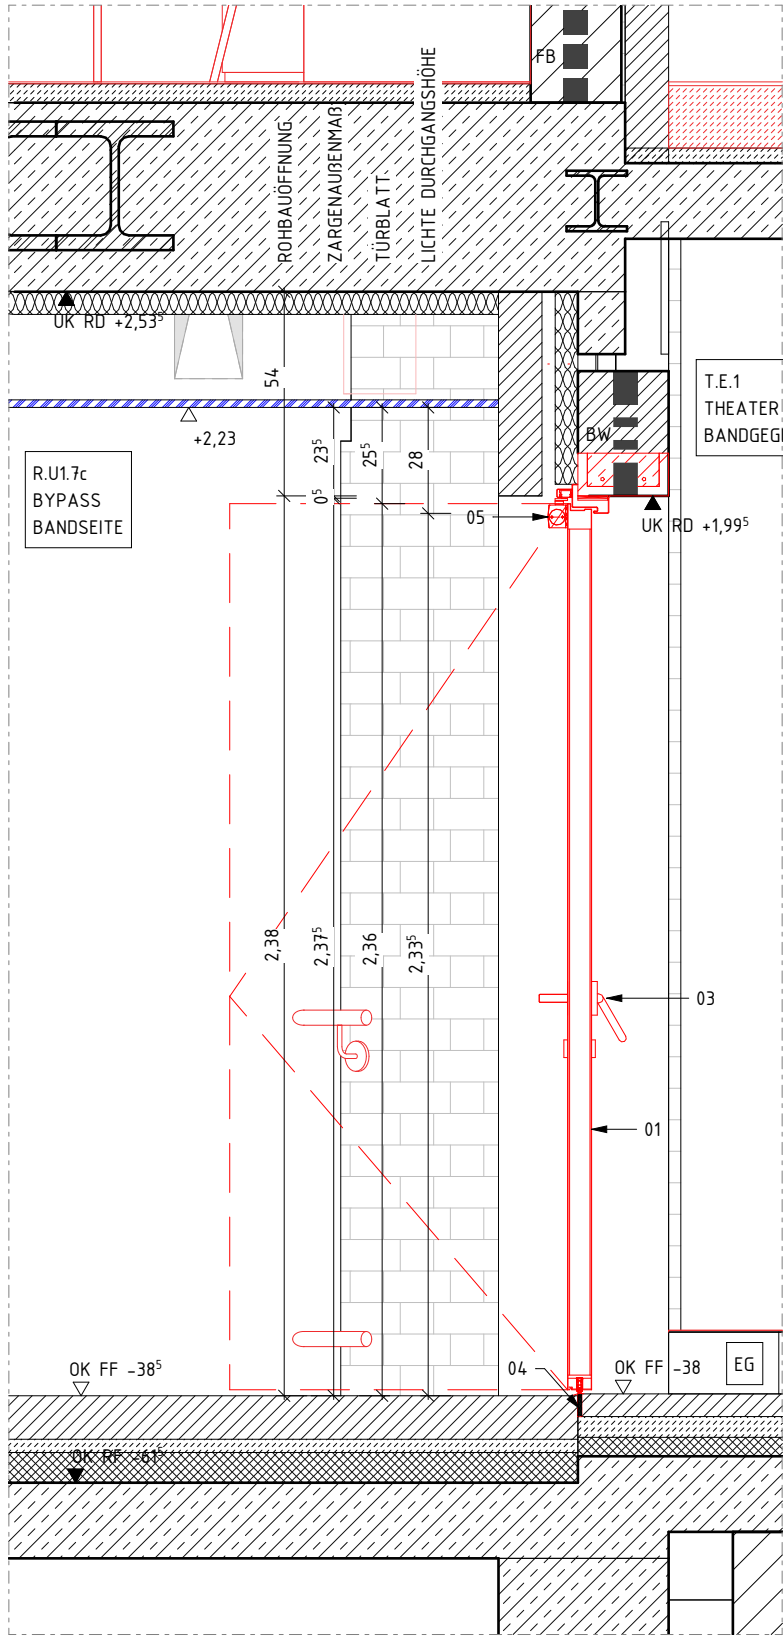

SCHNITT TÜRTYP M 01-19 EG

M 1 : 20

- SCHLOSSERARBEITEN
- STAHLBLECHTÜR 2-FGL. MIT STAHLLECKZARGE, MATERIAL TÜRBLATT STAHLBLECH, OBERFLÄCHE BANDSEITE *BRAUN* / BANDGEGENSEITE *VIOLETT* DENKMALGESCHÜTZTE BEMALUNG WIEDERHERSTELLEN GEM. ORTHOFOTO (AN MALERARBEITEN)
 - TÜRBÄNDER ALUMINIUM ÄHNLICH BESTAND, PULVERBESCHICHTET ANZAHL U. LAGE NACH STATISCHER ERFORDERNIS U. HERSTELLERANGABE, FARBE ANALOG BESTAND *BRAUN*, VOR AUSFÜHRUNG BEMUSTERN
 - BESCHLÄGE MIT PANIKFUNKTION GEMÄß DIN EN 1125 DRÜCKER BANDSEITIG, ALUMINIUM ÄHNLICH BESTAND, PULVERBESCHICHTET, *BRAUN*, VOR AUSFÜHRUNG BEMUSTERN PANIKSTANGE BANDGEGENSEITIG, ÖFFNUNG JEDERZEIT GEWÄHRLEISTET, EDELSTAHL SCHLOSS PZ VORGERÜSTET
 - AUTOMATISCH ABSENKBARE BODENDICHTUNG, T-PROFIL IN TRENNFUGE
 - OBENTÜRSCHLIESSER FÜR 2-FGL. TÜREN MIT GLEITSCHIENE MIT SCHLIESSFOLGEREGELUNG INTEGRIERTE RAUCHSCHALTERZENTRALE, MONTAGE AN BANDSEITE
 - TÜRSTOPPER, BODENMONTAGE BZW. NACH GEGENBEHEITEN VOR ORT EDELSTAHL BZW. EDELSTAHOPTIK, SCHWARZER GUMMIPUFFERRING
 - TASTER TÜRÖFFNER, HÖHE (TASTERMITTE) 85 CM ÜBER OKFF, LAGE GEM. ELT-PLAN/ GRUNDRISS EG

LEITDETAIL	ABMESSUNG UND AUSSTATTUNG DER TÜR LV UND TÜRLISTE ENTNEHMEN!
INNENTÜRTYP	M 01-19
TÜR NR.	F-TU 026
MODELL	STAHLBLECHTÜR 2-FLG. MIT STAHLLECKZARGE
BRANDSCHUTZ	fb+RD+S - NA
SCHALLSCHUTZ	R'w ≥ 32dB
ROHBAUÖFFNUNG, BREITE	2010 mm
ROHBAUÖFFNUNG, HÖHE	2380 mm
ZARGENAUßenMAß, BREITE	2000 mm
ZARGENAUßenMAß, HÖHE	2375 mm
LICHTES DURCHGANGSMAß, BREITE	1910 mm
LICHTES DURCHGANGSMAß, HÖHE	2335 mm
ÖFFNUNGSWINKEL	117,5°
WANDANSCHLUSS	MW KS

ÜBERARBEITUNG STAND WP3	17.07.26		02
PLANSTAND WP3	20.04.26		01
PLANERSTELLUNG			00
ÄNDERUNG	DATUM	NAME	INDEX

ÜBERSICHT

ANTRAGSSTELLER*IN

GEBÄUDEWIRTSCHAFT DER STADT BOCHOLT

-

UNTERSCHRIFT

ENTWURFSVERFASSER*IN

SSP AG

LISE-MEITNER-ALLEE 30

44801 BOCHUM

HÖHENBEZUG: EG = ± 0.00 OKFF = 25,865 m ü. NHN

PROJEKTNAME

SANIERUNG RATHAUS MIT KULTURZENTRUM

BERLINER PLATZ 1, 46395 BOCHOLT

DIPL.-ING. ARCH.

ANLAGE ZUM LV

AUFTRAGGEBER*IN
GEBÄUDEWIRTSCHAFT DER STADT BOCHOLT
KAISER-WILHELM-STRASSE 52-58, 46395 BOCHOLT

FACHPLANUNG

PLANBEZEICHNUNG TÜRTYP M 01-19 EG

BAUTEIL THEATER		PLANUNGSPHASE AUSFÜHRUNGSPLANUNG	
PLANSCHLÜSSEL/DATEINAME 5_T_706_DE_--_665_02_P			INDEX 02
DATUM ERSTELLT	16.03.2026 / GW	PROJEKT-NR.	MAßSTAB
DATUM PLANSTAND	17.07.26	24472	1:20
BLATTGRÖßE	420 X 594		
GRUNDLAGE			

SSP

SSP AG
LISE-MEITNER-ALLEE 30
44801 BOCHUM

T (0)234 30709-0
F (0)234 30709-11
info@ssp.ag
www.ssp.ag

"COPYRIGHT RESERVED" NACH DIN 34-10:1977
DIESE ZEICHNUNG IST UNSER GEISTIGES EIGENTUM UND UNTERLIEGT DEM URHEBERRECHT. EINE VERVIELFÄLTIGUNG,
AUSHANDIGUNG AN DRITTE PERSONEN ODER ÜBERLASSUNG AN KONKURRENZFIRMEN IST UNTERSAGT.