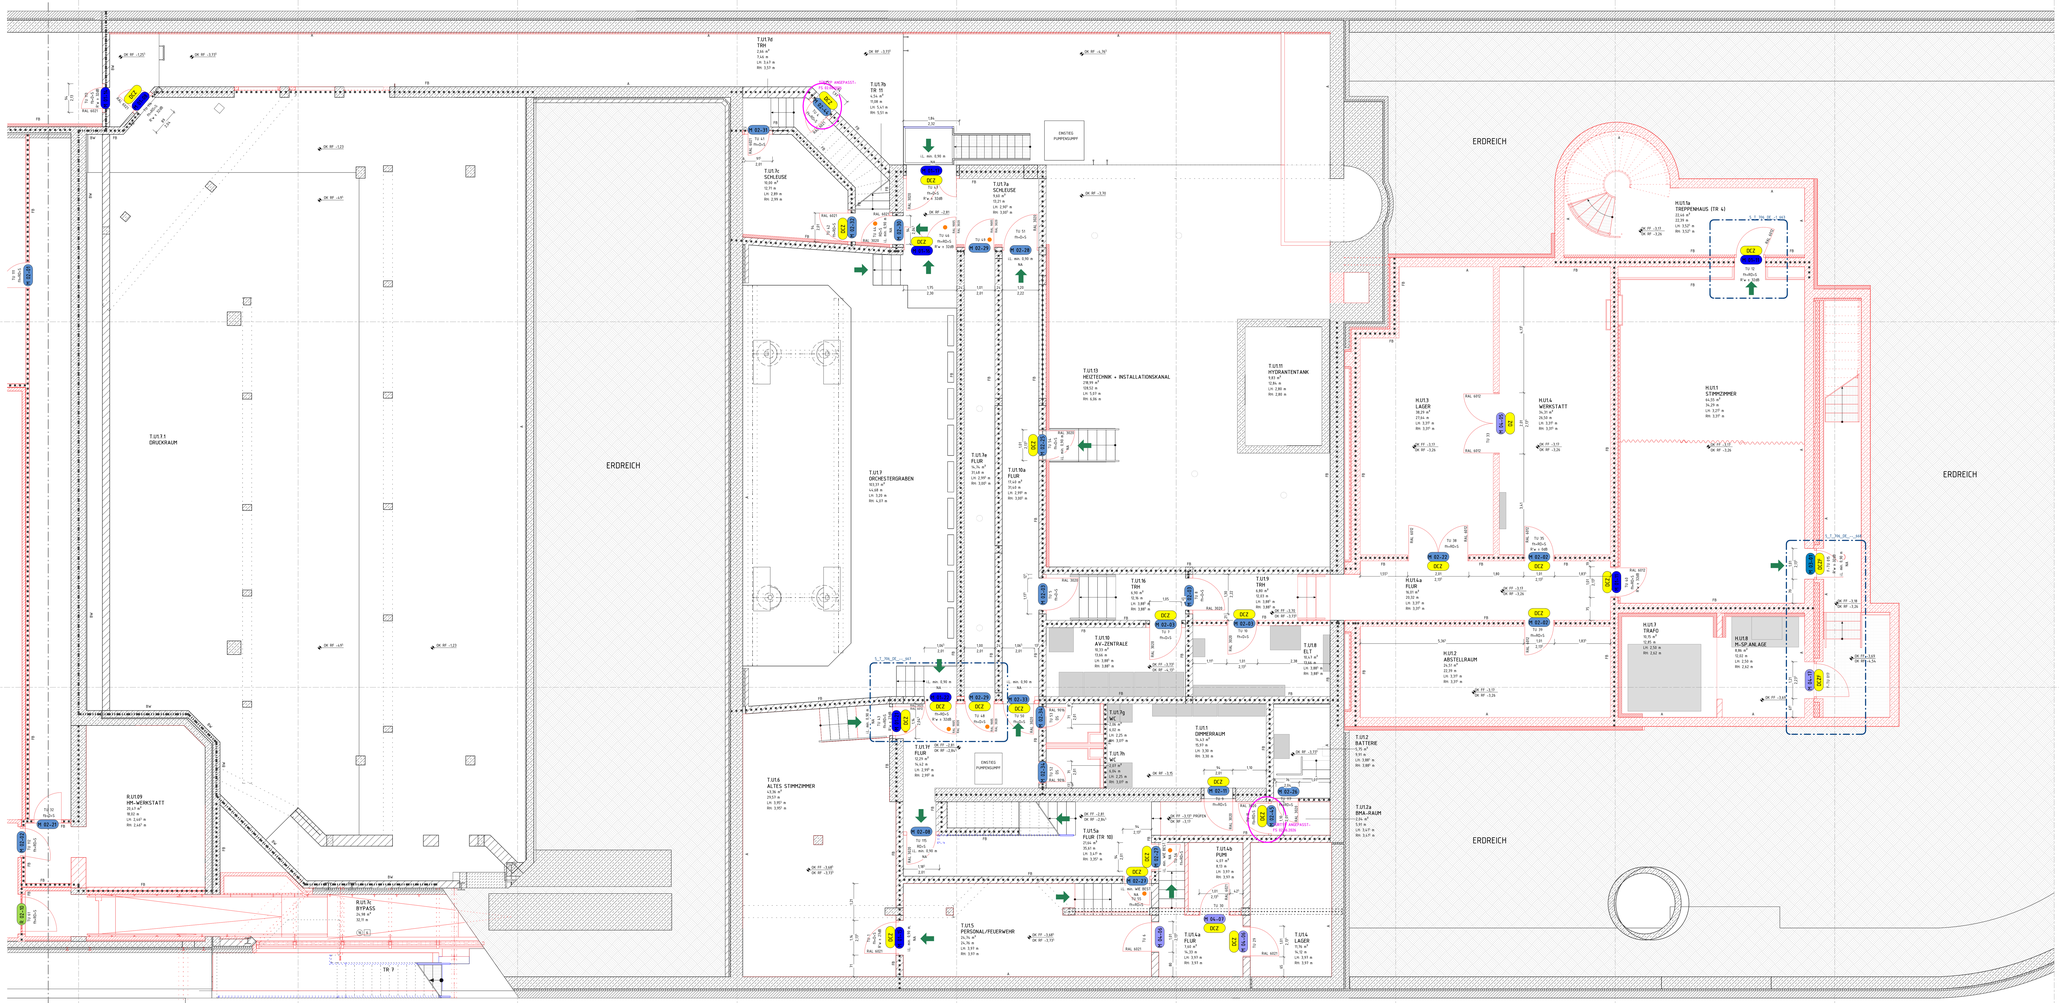

LEGENDE

	BESTAND	UK	UNTERKANTE
	ABBRUCH	OK	OBERKANTE
	NEU	VK	VORDERKANTE
	AUFZUARBEITEN	FF	FERTIGFUSSBODEN
	MAUERWERK, KS / HW, KLINKER	RF	ROHFUSSBODEN
	MAUERWERK, TRAGEND	G	GELÄNDE
	STAHLBETON	D	DECKE
	UNBEWEHRTER BETON	AHD	ABHANGDECKE
	BETONFERTIGTEIL	UZ	UNTERZUG
	TROCKENBAU AUF OK RD	BRH	BRÜSTUNGSHÖHE VON OKFF
	TROCKENBAU AUF OK FF	RR	REGENROHR
	HOLZ	BA	BODENABLAUF
	DÄMMUNG WEICH	EI 30	EH-IFH (NICHT-) FEUERHEMMEND (60) 30
	DÄMMUNG HART	EI 90	EH-IFB (NICHT-) FEUERBESTÄNDIG (120) 90
	ERDREICH	BW	FEUERBESTÄNDIG - BRANDWAND
BD	BODENDURCHBRUCH	BABW	IN BAUART EINER BRANDWAND
DD	DECKENDURCHBRUCH	fh+D+S	FB, DICHT- UND SELBSTSCHLIEßEND
WD	WANDDURCHBRUCH	fh+RD+S	FB, RAUCHDICHT- UND SELBSTSCHLIEßEND
WS	WANDSCHLITZ	fh+D+S	FH, DICHT- UND SELBSTSCHLIEßEND
/E	ELEKTRO	fh+RD+S	FH, RAUCHDICHT- UND SELBSTSCHLIEßEND
/H/K/L/S	HEIZUNG / KÄLTE / LÜFTUNG / SANITÄR	RD+S	RAUCHDICHT- UND SELBSTSCHLIEßEND

TÜRTYPEN

H 01	HOLZWERKSTOFF MIT BRANDSCHUTZ- UND SCHALLSCHUTZANFORDERUNGEN
H 02	HOLZWERKSTOFF MIT BRANDSCHUTZANFORDERUNGEN
H 03	HOLZWERKSTOFF MIT SCHALLSCHUTZANFORDERUNGEN
H OL	HOLZWERKSTOFF OHNE ANFORDERUNGEN
R 01	ROHRRAHMEN MIT BRANDSCHUTZ- UND SCHALLSCHUTZANFORDERUNGEN
R 02	ROHRRAHMEN MIT BRANDSCHUTZANFORDERUNGEN
R 03	ROHRRAHMEN MIT SCHALLSCHUTZANFORDERUNGEN
R DL	ROHRRAHMEN DENKMALSCHUTZ
R OL	ROHRRAHMEN OHNE ANFORDERUNGEN
ST 01	STAHLBLECH MIT BRANDSCHUTZ- UND SCHALLSCHUTZANFORDERUNGEN
ST 02	STAHLBLECH MIT BRANDSCHUTZANFORDERUNGEN
ST 03	STAHLBLECH MIT SCHALLSCHUTZANFORDERUNGEN
ST OL	STAHLBLECH OHNE ANFORDERUNGEN
FA	FASSADE AMP
ST	SCHIEBETÜR
RT	TOR

TÜRAUSSTATTUNG (IN ABSTIMMUNG MIT ELT)

DZ2	DOPPELCOMFORT ZYLINDER FUNK (1x LESER, 1x INNEN FEST ENGEKUPPELT) - ONLINE
DCZ	DOPPELCOMFORT ZYLINDER OFFLINE (1x LESER, 1x INNEN FEST ENGEKUPPELT) - OFFLINE
DZ	DOPPELKNAUF ZYLINDER OFFLINE (2x LESER, BEIDSEITIG FREIERHEBEND) - OFFLINE
E.CR	ELEKTRONISCHER TÜRBESCHLAG, FUNK
FT	FUNK-TRANCEIVER
FSA	FESTSTELLANLAGE (BEI THEATERSALATÜREN MIT FERNAUSLÖSUNG)
A.-Ö.1	TÜRAUSSTATTUNG GEM. LISTE ELT (STAND 22.05.2026)
A.-Ö.2	TÜRAUSSTATTUNG GEM. LISTE ELT (STAND 22.05.2026)
	FSA - TASTER
	TÜR - TASTER
ZK	ZUGANGSKONTROLLE (LESER AUSSEN)
BFS	BARRIERFREI LEICHTGÄNGIGER TÜRSCHLIEßER
FLS	FREILAUFTÜRSCHLIEßER
ATB	AUTOMATIKTÜRANTRIEB
FFT	FLUCHTTÜRTERMINAL

FARBGESTALTUNG TÜREN

	REKONSTRUKTION DENKMALGESCHÜTZTE BEMALUNG GEM. ORTHOFOTO UND TÜRDOKUMENTATION
	ZWEIFARBIGE TÜR GEM. ANGABE IM PLAN/ TÜRLISTE

0 0.5 1.5 1.5 2.5 (m.m)

M 1:25

ÄNDERUNG	DATUM	NAME	INDEX
ÜBERARBEITUNG NACH ABSTIMMUNG BAUHERR	10.08.26	DT	03
ÜBERARBEITUNG STAND WP3	17.07.26		02
PLANSTAND WP3	06.03.26		01
PLANERSTELLUNG			00

ÜBERSICHT

ANTRAGSSTELLER*IN
GEBÄUDEWIRTSCHAFT DER STADT BOCHOLT
-

UNTERSCHRIFT

ENTWURFSVERFASSER*IN
SSP AG
LISE-MEITNER-ALLEE 30
44801 BOCHUM

HÖHENBEZUG: EG = ± 0.00 OKFF = 25,865 m ü. NHN

DIPL.-ING. ARCH.

PROJEKTNAME
SANIERUNG RATHAUS MIT KULTURZENTRUM
BERLINER PLATZ 1, 46395 BOCHOLT

ANLAGE ZUM LV

AUFTRAGGEBER*IN
GEBÄUDEWIRTSCHAFT DER STADT BOCHOLT
KAISER-WILHELM-STRASSE 52-58, 46395 BOCHOLT

FACHPLANUNG

PLANBEZEICHNUNG
TÜRTYPEN ÜBERSICHT

BAUTEIL: THEATER	PLANUNGSPHASE: AUSFÜHRUNGSPLANUNG
PLANSCHLÜSSEL/DATENAME: 5_T_706_DE_-1_651_03_P	INDEX: 03
DATUM ERSTELLT: 17.11.2025 / JF	PROJEKT-NR: 24472
DATUM PLANSTAND: 10.08.26	MAßSTAB: 1:50
BLATTGRÖßE: BLT X 1690	
GRUNDLAGE: ELT: 37/09.04.2026	

SSP
SSP AG
LISE-MEITNER-ALLEE 30
44801 BOCHUM
T (0234) 30709-0
F (0234) 30709-11
info@ssp.ag www.ssp.ag

COPYRIGHT RESERVED! NACH DIN 34 S.1 ISO 16016
DIESE ZEICHNUNG DARF OHNE UNSERE ZUSTIMMUNG WEDER VERVIELFÄLTIGT NOCH DURCHGEPAUST, EINE VERVIELFÄLTIGUNG, ÜBERMITTLUNG AN DRITTE PERSONEN UND VERWENDUNG AN FOLGEAUFTRÄGEN IST UNTERSAGT!