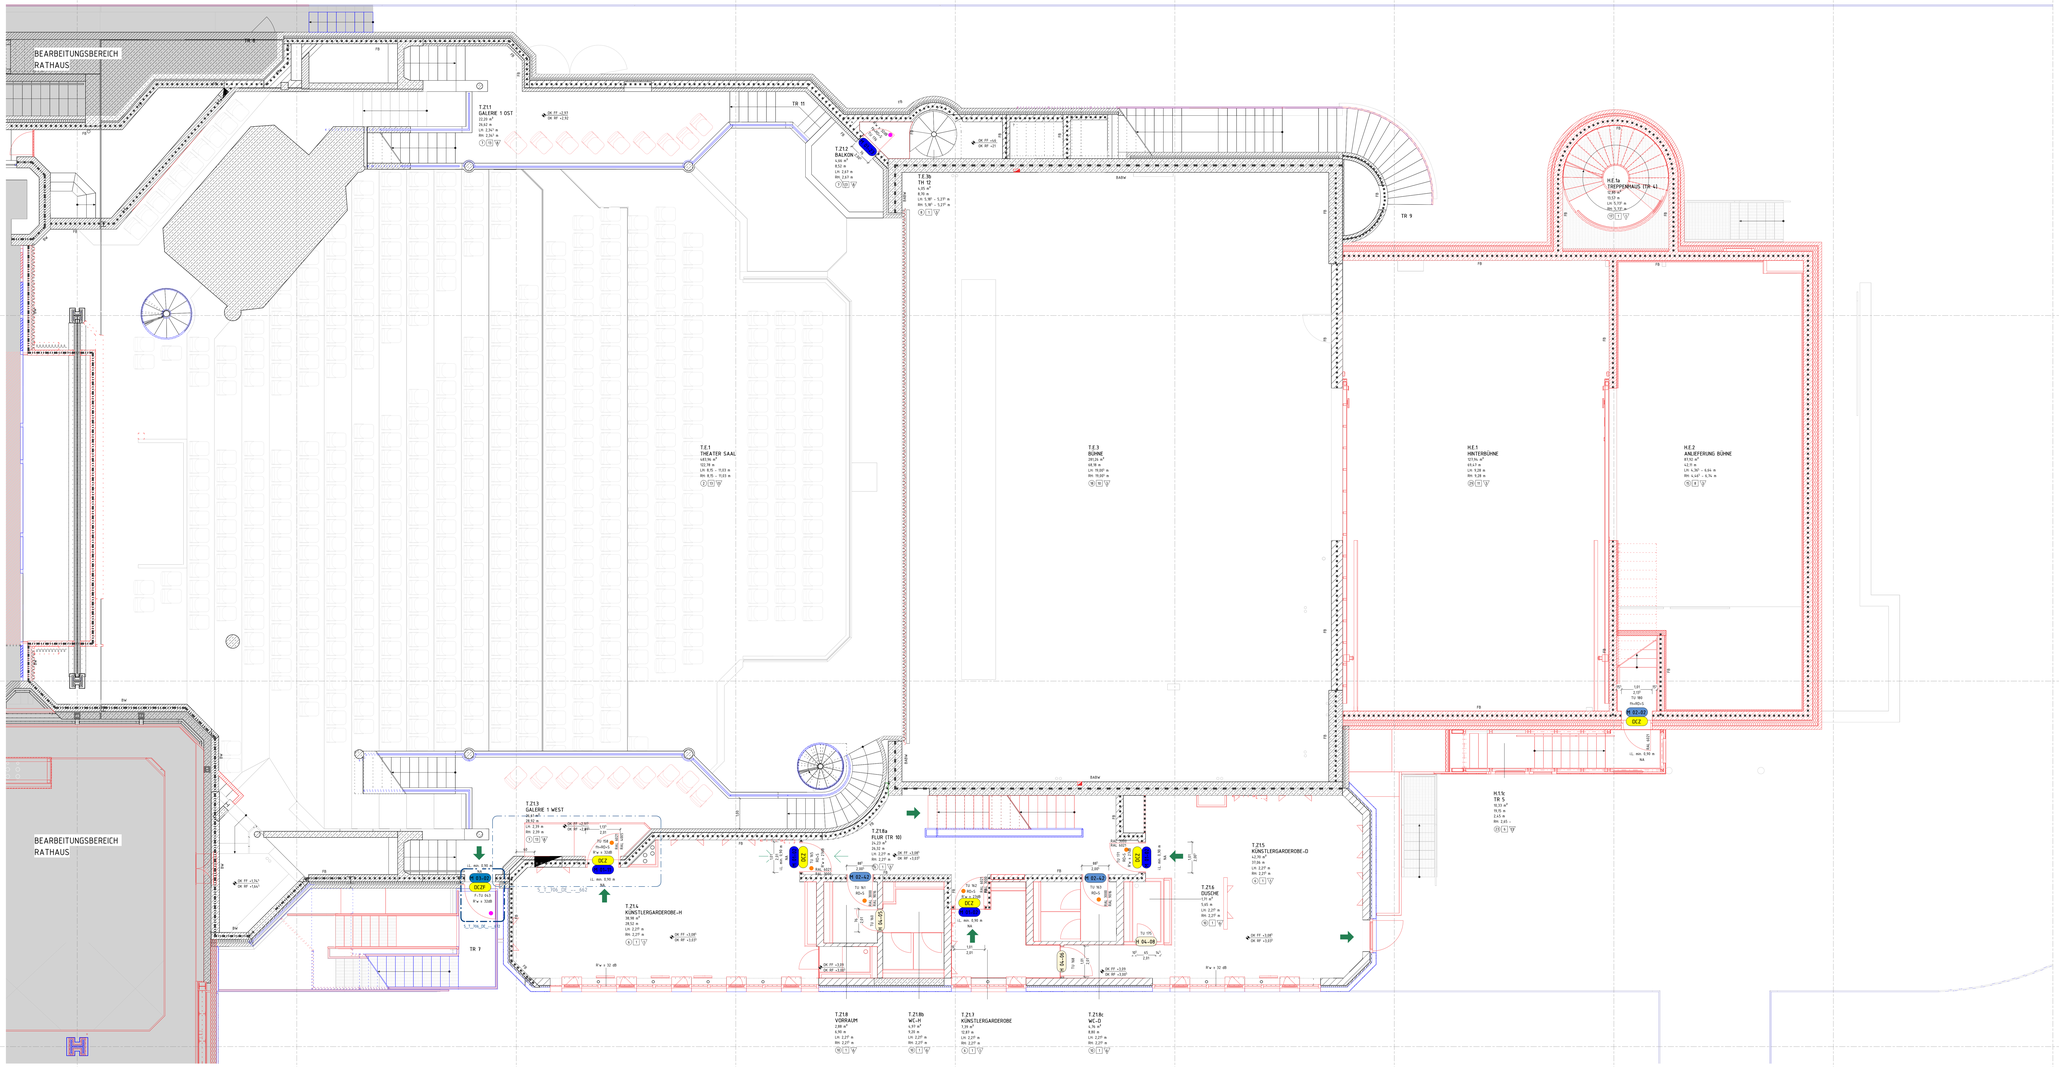

LEGENDE

	BESTAND	UK	UNTERKANTE
	ABBRUCH	OK	OBERKANTE
	NEU	VK	VORDERKANTE
	AUFZUARBEITEN	FF	FERTIGFUSSBODEN
	MAUERWERK, KS / MW, KLINKER	RF	ROHFUSSBODEN
	MAUERWERK, TRAGEND	G	GELÄNDE
	STAHLBETON	D	DECKE
	UNBEWEHRTER BETON	AHD	ABHANGDECKE
	BETONFERTIGTEIL	UZ	UNTERZUG
	TROCKENBAU AUF OK RD	BRH	BRÜSTUNGSHÖHE VON OKFF
	TROCKENBAU AUF OK FF	RR	REGENROHR
	HOLZ	BA	BODENABLAUF
	DÄMMUNG WEICH	DI-WI	(NICHT) FEUERHEMMEND (60) 30
	DÄMMUNG HART	DI-HA	(NICHT) FEUERBESTÄNDIG (120) 90
	ERDREICH	BW	FEUERBESTÄNDIG - BRANDWAND
BD	BODENDURCHBRUCH	BABW	IN BAUART EINER BRANDWAND
DD	DECKENDURCHBRUCH	fh+D+S	FB, DICHT- UND SELBSTSCHLIEßEND
WD	WANDDURCHBRUCH	fh+RD+S	FB, RAUCHDICHT- UND SELBSTSCHLIEßEND
WS	WANDSCHLITZ	fh+D+S	FH, DICHT- UND SELBSTSCHLIEßEND
/E	ELEKTRO	fh+RD+S	FH, RAUCHDICHT- UND SELBSTSCHLIEßEND
/H/K/L/S	HEIZUNG / KÄLTE / LÜFTUNG / SANITÄR	RD+S	RAUCHDICHT- UND SELBSTSCHLIEßEND

TÜRTYPEN

- H 01 HOLZWERKSTOFF MIT BRANDSCHUTZ- UND SCHALLSCHUTZANFORDERUNGEN
- H 02 HOLZWERKSTOFF MIT BRANDSCHUTZANFORDERUNGEN
- H 03 HOLZWERKSTOFF MIT SCHALLSCHUTZANFORDERUNGEN
- H 04 HOLZWERKSTOFF OHNE ANFORDERUNGEN
- R 01 ROHRRAHMEN MIT BRANDSCHUTZ- UND SCHALLSCHUTZANFORDERUNGEN
- R 02 ROHRRAHMEN MIT BRANDSCHUTZANFORDERUNGEN
- R 03 ROHRRAHMEN MIT SCHALLSCHUTZANFORDERUNGEN
- R 04 ROHRRAHMEN DENKMALSCHUTZ
- R 05 ROHRRAHMEN OHNE ANFORDERUNGEN
- M 01 STAHLBLECH MIT BRANDSCHUTZ- UND SCHALLSCHUTZANFORDERUNGEN
- M 02 STAHLBLECH MIT BRANDSCHUTZANFORDERUNGEN
- M 03 STAHLBLECH MIT SCHALLSCHUTZANFORDERUNGEN
- M 04 STAHLBLECH OHNE ANFORDERUNGEN
- FA FASSADE AMP
- SR SCHEBTÜR
- RT TOR

TÜRAUSSTATTUNG (IN ABSTIMMUNG MIT ELT)

- DCZ1 DOPPELCOMFORT ZYLINDER FUNK (1x LESER, 1x INNEN FEST ENGEKUPPELT) - ONLINE
- DCZ DOPPELCOMFORT ZYLINDER OFFLINE (1x LESER, 1x INNEN FEST ENGEKUPPELT) - OFFLINE
- DZ DOPPELKNAUF ZYLINDER OFFLINE (2x LESER, BEIDSEITIG FREIDREHEND) - OFFLINE
- E.CR ELEKTRONISCHER TÜRBESCHLAG, FUNK
- FT FUNK-TRANCEIVER
- FSA FESTSTELLANLAGE (BEI THEATERSAALTÜREN MIT FERNAUSLÖSUNG)
- A-AK TÜRAUSSTATTUNG GEM. LISTE ELT (STAND 22.05.2026)
- A-LS TÜRAUSSTATTUNG GEM. LISTE ELT (STAND 22.05.2026)
- FSA - TASTER
- TÜR - TASTER
- ZK ZUGANGSKONTROLLE (LESER AUSSEN)
- BFS BARRIEREFREI LEICHTGÄNGIGER TÜRSCHLIEßER
- FLTS FREILAUFTÜRSCHLIEßER
- ATR AUTOMATIKTÜRANTRIEB
- FFT FLUCHTTÜRTERMINAL

FARBGESTALTUNG TÜREN

- REKONSTRUKTION DENKMALGESCHÜTZTE BEMALUNG GEM. ORTHOFOTO UND TÜRDOKUMENTATION
- ZWEIFARBIGE TÜR GEM. ANGABE IM PLAN/ TÜRLISTE

0 0.5 1 2.5 5 [m.m]

M 1:50

ÄNDERUNG	DATUM	NAME	INDEX
ÜBERARBEITUNG NACH ABSTIMMUNG BAUHERR	10.08.26	DT	03
ÜBERARBEITUNG STAND WP3	13.07.26		02
PLANSTAND WP3	06.03.26		01
PLANERSTELLUNG			00

ÜBERSICHT

ANTRAGSSTELLER*IN
GEBÄUDEWIRTSCHAFT DER STADT BOCHOLT
–

UNTERSCHRIFT

ENTWURFSVERFASSER*IN
SSP AG
LISE-MEITNER-ALLEE 30
44801 BOCHUM

HÖHENBEZUG: EG = ± 0.00 OKFF = 25,865 m ü. NHN

DIPL.-ING. ARCH.

PROJEKTNAME
SANIERUNG RATHAUS MIT KULTURZENTRUM
BERLINER PLATZ 1, 46395 BOCHOLT

ANLAGE ZUM LV

AUFTRAGGEBER*IN
GEBÄUDEWIRTSCHAFT DER STADT BOCHOLT
KAISER-WILHELM-STRASSE 52-58, 46395 BOCHOLT

FACHPLANUNG

PLANBEZEICHNUNG
TÜRTYPEN ÜBERSICHT

BAUTEIL	PLANUNGSPHASE
RATHAUS	AUSFÜHRUNGSPLANUNG

PLANSCHLÜSSEL/DATENAME: 5_T_706_DE_ZG_651_03_P — INDEX: 03

DATUM ERSTELLT	17.11.2025 / JF	PROJEKT-NR.	24472
DATUM PLANSTAND	10.08.26	MAßSTAB	1:50
BLATTGRÖßE	ISO A 1690		
GRUNDLAGE	ELT: 27/30.03.26		

SSP
SSP AG
LISE-MEITNER-ALLEE 30
44801 BOCHUM
T (0234) 30709-0
F (0234) 30709-11
info@ssp.ag www.ssp.ag

COPYRIGHT RESERVED! NACH DIN 34 ZU SCHUTZ
DIESE ZEICHNUNG DARF OHNE UNSERE ZUSTIMMUNG WEDER DIREKT NOCH UNGEÄNDERT UND VERVOLLSTÄNDIGT, AUSGEWERTET, AN DRITTE PERSONEN GIBT ODER ZITIERT WERDEN OD. VERVIELFÄLTIGT