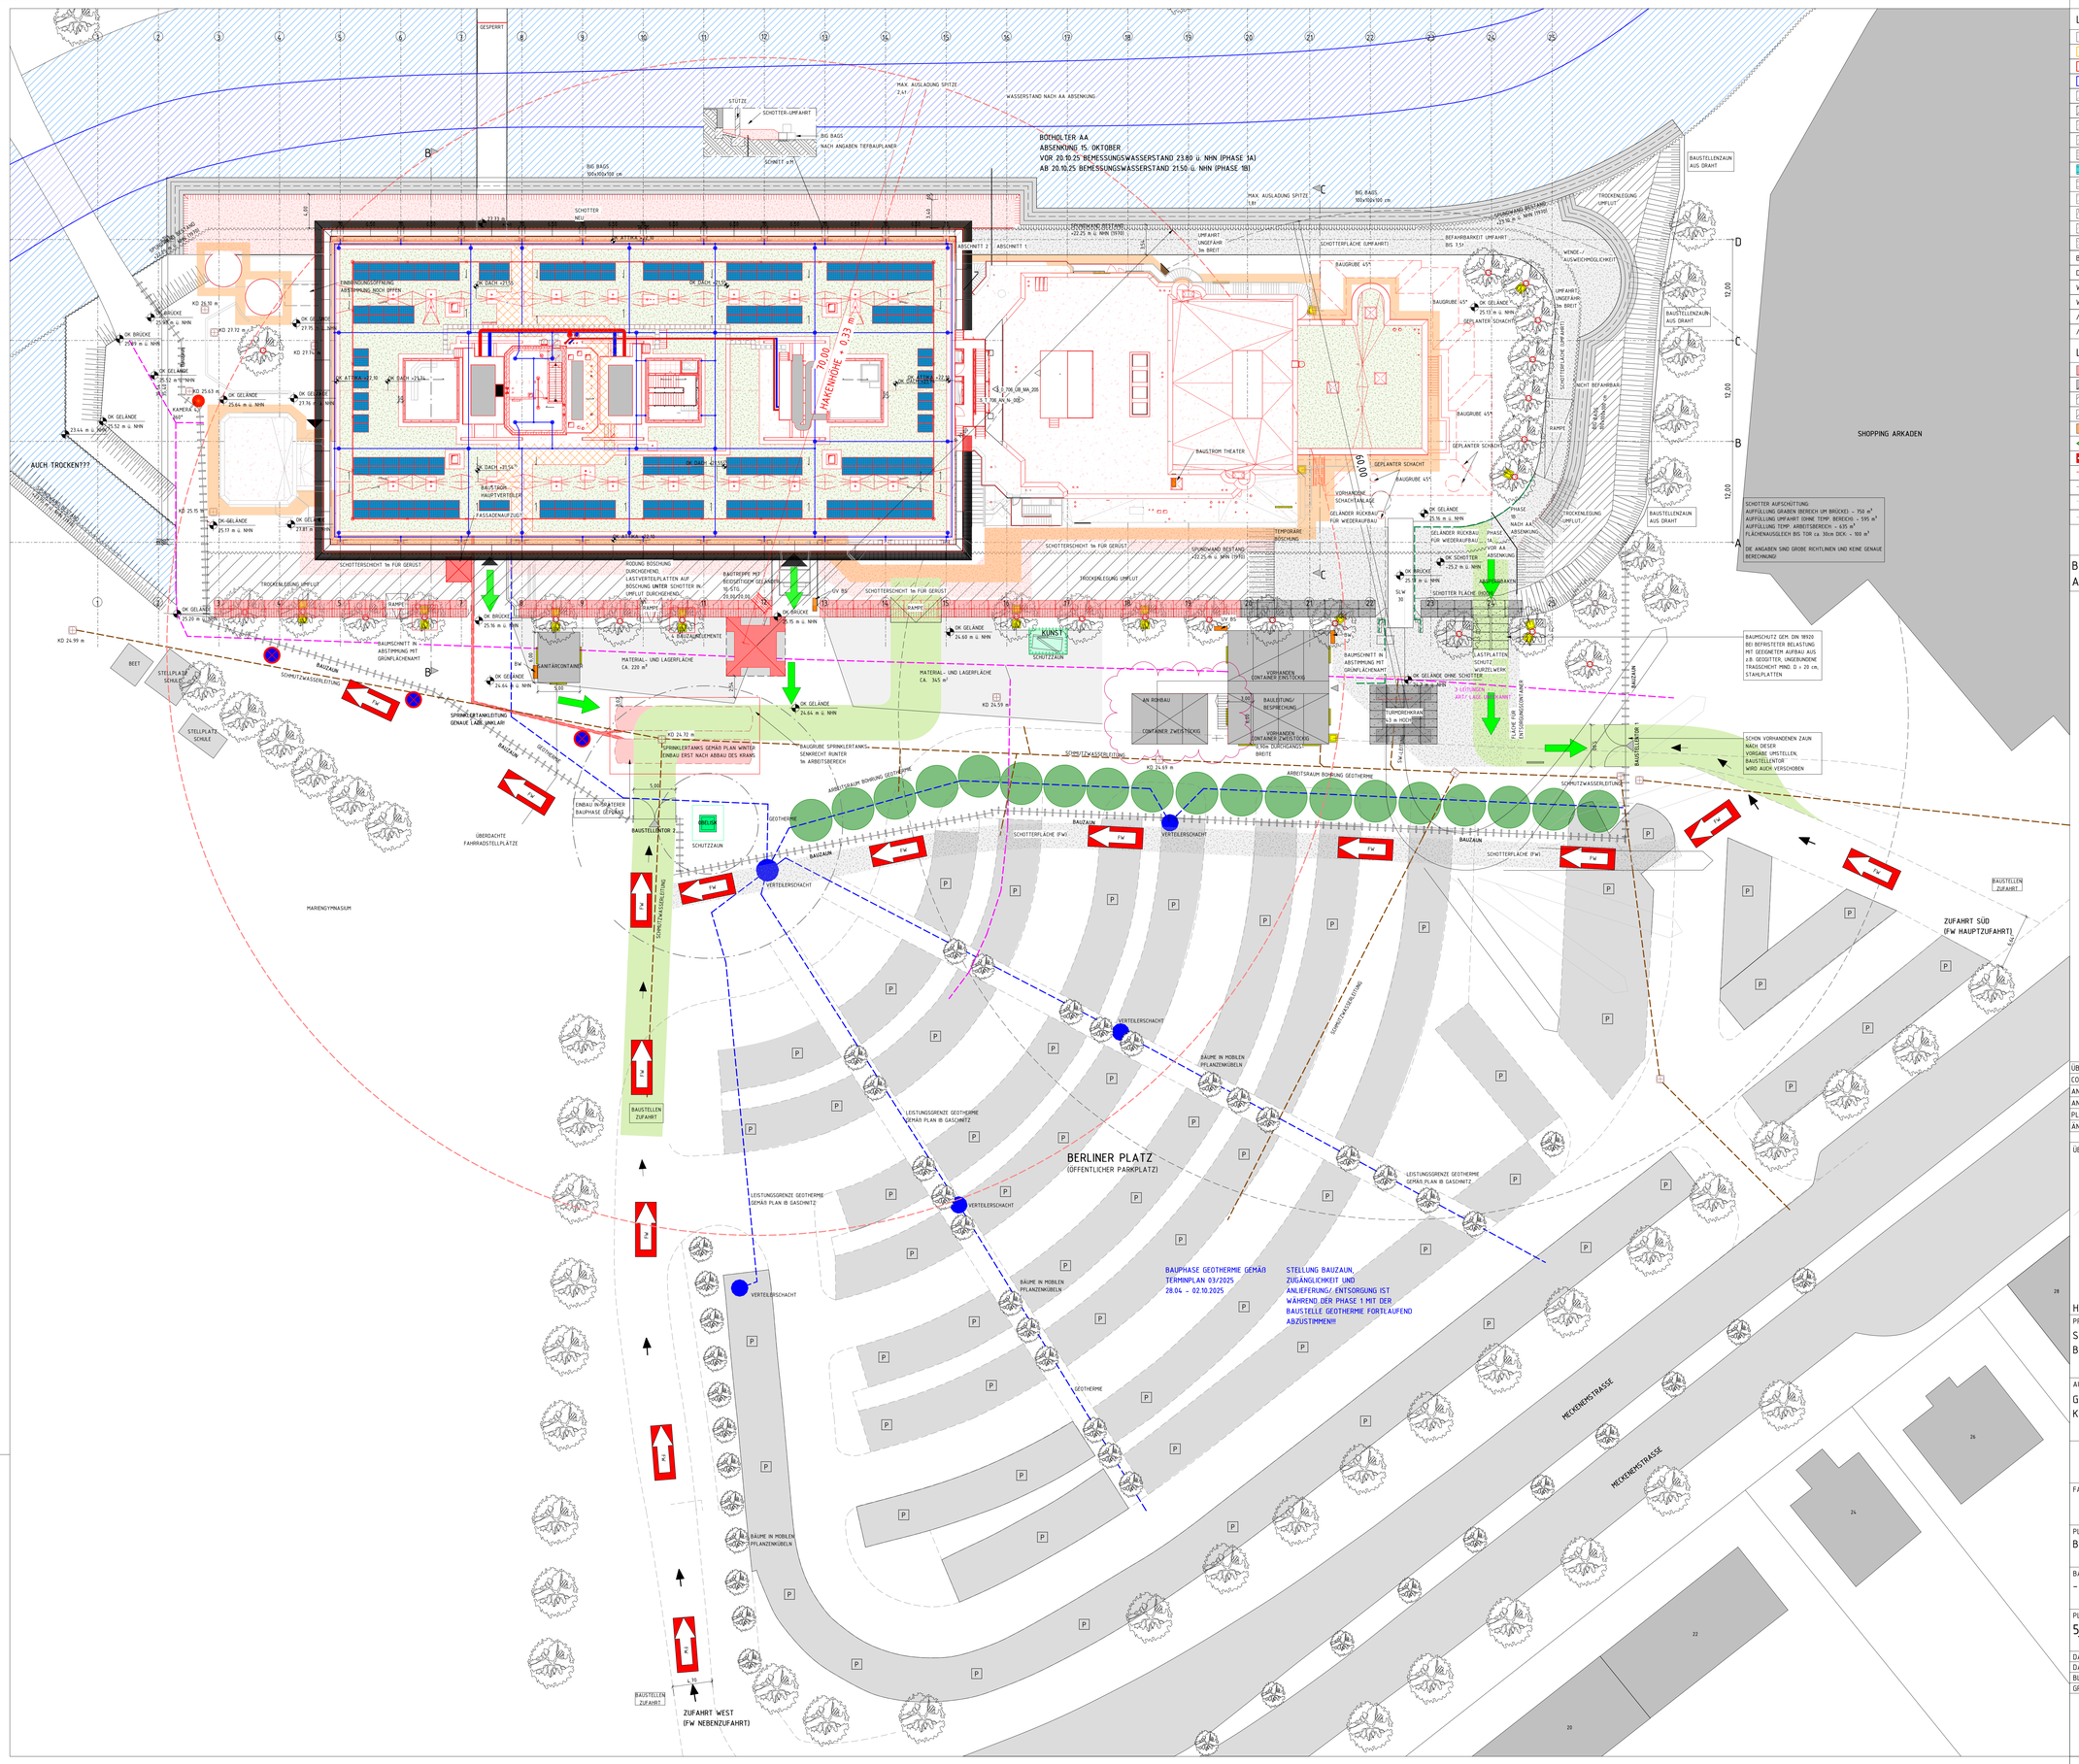

LEGENDE

	BESTAND	UK	UNTERKANTE
	ABBRUCH	OK	OBERKANTE
	NEU	VK	VORDERKANTE
	AUFZUARBEITEN	FF ▽	FERTIGFUSSBODEN
	MAUERWERK, KS / MW, KLINKER	RF ▼	ROHFUSSBODEN
	MAUERWERK, TRAGEND	G	GELÄNDE
	STAHLBETON	D	DECKE
	UNBEWEHRTER BETON	AHD	ABHANGDECKE
	BETONFERTIGTEIL	UZ	UNTERZUG
	TROCKENBAU AUF OK RD	BRH	BRÜSTUNGSHÖHE VON OKFF
	TROCKENBAU AUF OK FF	RR	REGENROHR
	HOLZ	BA	BODENABLAUF
	DÄMMUNG WEICH	(H-)FH	(HOCH-) FEUERHEMMEND (60) 30
	DÄMMUNG HART	(H-)FB	(HOCH-) FEUERBESTÄNDIG (120) 90
	ERDREICH	BW	FEUERBESTÄNDIG - BRANDWAND
BD	BODENDURCHBRUCH	BABW	IN BAUART EINER BRANDWAND
DD	DECKENDURCHBRUCH	fb+D+S	FB, DICHT- UND SELBSTSCHLIEßEND
WD	WANDDURCHBRUCH	fb+RD+S	FB, RAUCHDICHT- UND SELBSTSCHLIEßEND
WS	WANDSCHLITZ	fh+D+S	FH, DICHT- UND SELBSTSCHLIEßEND
/E	ELEKTRO	fh+RD+S	FH, RAUCHDICHT- UND SELBSTSCHLIEßEND
/H/K/L/S	HEIZUNG / KÄLTE / LÜFTUNG / SANITÄR	RD+S	RAUCHDICHT- UND SELBSTSCHLIEßEND

LEGENDE BAUSTELLENEINRICHTUNG

	LASTPLATTEN		SPUNDWAND (1970)
	CONTAINER 1 GESCHOSSIG / 2 GESCHOSSIG		GEOTHERME LEITUNG/SCHACHT (GASCHNITZ)
	SCHOTTERAUFSCHÜTTUNG		SCHMUTZWASSER
	NICHT BEFAHRBAR		KANALDECKEL gem. VERMESSERPLAN
	FASSADENGERÜST	BS	BAUSTROM
	FLUCHTWEGE	BW	BAUWASSER
FW	FEUERWEHR ZUFAHRT MIN. 3,5m BREIT		KAMERAS 180° / 360°
	BAUZAUN ORTSFEST BEPLANKT NEU ~ 50m		HALTEVERBOT
	BAUZAUN ORTSFEST BEPLANKT VORHANDEN	P	PARKPLÄCHEN
	SCHUTZZAUN		BAUSTELLENSTRAHLER
	GELÄNDER RÜCKBAU		WANNENLEUCHTE

BAUPHASE 2 GEMÄß TERMINPLAN
AB 05.01.2026

0 2,5 5 12,5 25 (in cm)

M 1:250

ÜBERARBEITUNG STAND WP3	17.07.26		05
CONTAINER ROHBAU ERGÄNZT	09.03.26	CFD	04
ANPASSUNG KRANSTELLUNG, - GRÖße	19.01.26	SKO	03
ANPASSUNG BAUZAUN, ZUFAHRTEN	21.10.25	GW	02
PLANSTAND WP2	10.10.25		01
ÄNDERUNG	DATUM	NAME	INDEX

ÜBERSICHT

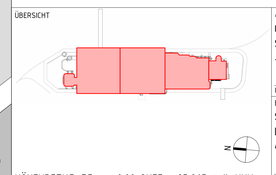

HÖHENBEZUG: EG = ± 0.00 OKFF = 25,865 m ü. NHN

ANTRAGSSTELLER*IN
GEBÄUDEWIRTSCHAFT DER STADT BOCHOLT
-

UNTERSCHRIFT

ENTWURFSVERFASSER*IN
SSP AG
LISE-MEITNER-ALLEE 30
44801 BOCHUM

DIPL.-ING. ARCH.

PROJEKTNAME
SANIERUNG RATHAUS MIT KULTURZENTRUM
BERLINER PLATZ 1, 46395 BOCHOLT

AUFTRAGGEBER*IN
GEBÄUDEWIRTSCHAFT DER STADT BOCHOLT
KAISER-WILHELM-STRASSE 52-58, 46395 BOCHOLT

FACHPLANUNG

PLANBEZEICHNUNG
BAUSTELLENEINRICHTUNG PHASE 2

BAUTEIL	PLANUNGSPHASE
-	AUSFÜHRUNGSPLANUNG

PLANSCHLÜSSEL/DATEINAME	INDEX
5_0_706_BE_--_002_05_P	05

DATUM ERSTELLT	18.07.2025 / DKR	PROJEKT-NR.	MAßSTAB
DATUM PLANSTAND	17.07.26	24472	1 : 250
BLATTGRÖße	841 X 1189		
GRUNDLAGE			

SSP
SSP AG
LISE-MEITNER-ALLEE 30
44801 BOCHUM
T (0234 30709-0
F (0234 30709-11
info@ssp.ag www.ssp.ag

"COPYRIGHT RESERVED" NACH DIN 34 ZE 10/77
DIESE ZEICHNUNG IST UNSER GEISTIGES EIGENTUM UND UNTERLIEGT DEM URHEBERRECHT. EINE VERVIELFÄLTIGUNG, AUSHÄNDIGUNG AN DRITTE PERSONEN ODER ÖFFENTLICHUNG AN KONKURRENZFIRMEN IST UNTERSAGT.