


01_GRUNDRISS 2.OG

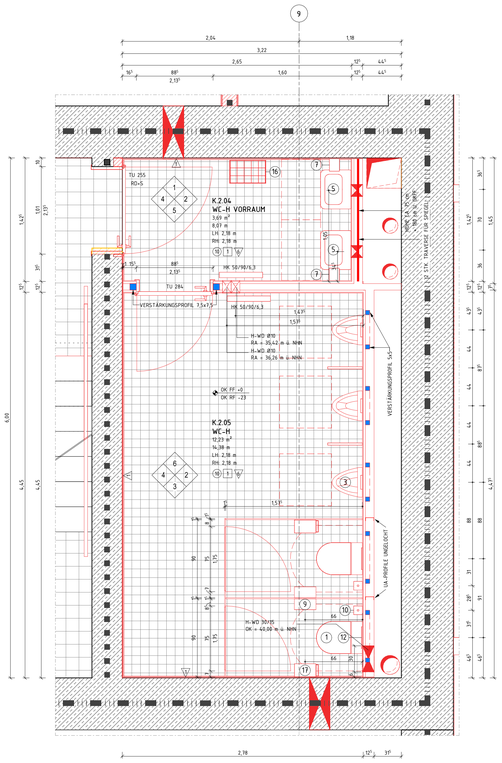


03_ANSICHT 1




04_ANSICHT 2

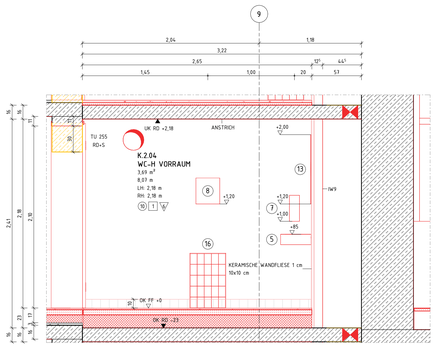


05_ANSICHT 3

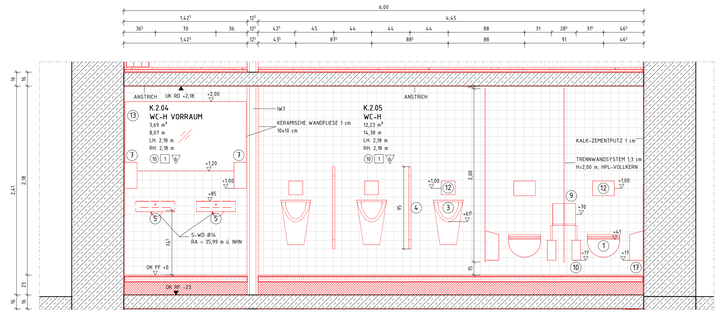


06_ANSICHT 4

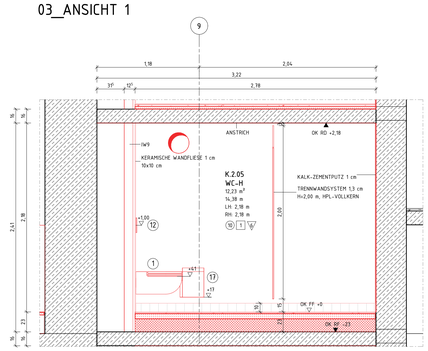


02_DECKENSPIEGEL

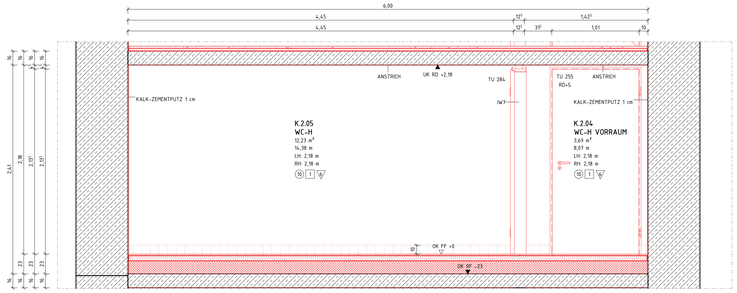


07_ANSICHT 5

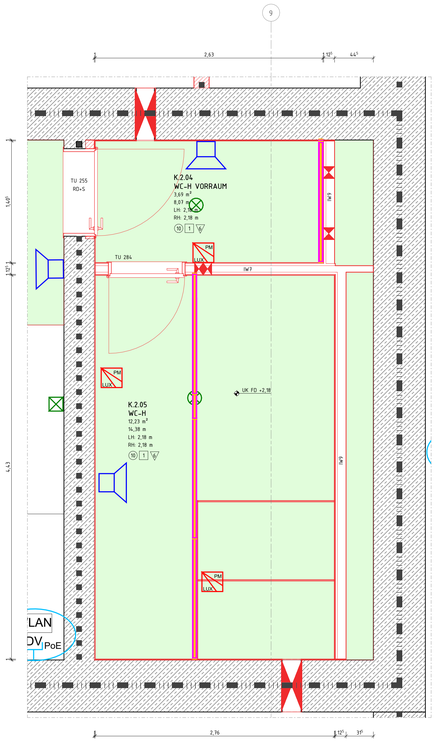


08_ANSICHT 6

## LEGENDE
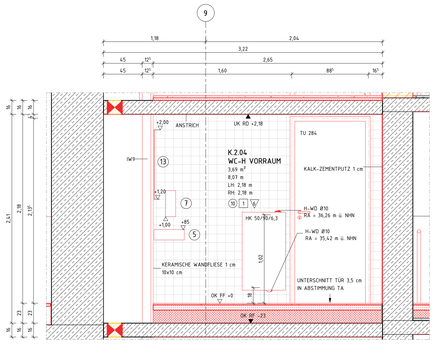
| | | | |
|---|---|---|---|
| | BESTAND | UK | UNTERKANTE |
| | ABBRUCH | OK | OBERKANTE |
| | NEU | VK | VORDERKANTE |
| | AUFZUARBEITEN | FF ▽ | FERTIGFUSSBODEN |
| | MAUERWERK, KS / MW, KLINKER | RF ▼ | ROHFUSSBODEN |
| | MAUERWERK, TRAGEND | G | GELÄNDE |
| | STAHLBETON | D | DECKE |
| | UNBEWEHRTER BETON | AHD | ABHANGDECKE |
| | BETONFERTIGTEIL | UZ | UNTERZUG |
| | TROCKENBAU AUF OK RD | BRH | BRÜSTUNGSHÖHE VON OKFF |
| | TROCKENBAU AUF OK FF | RR | REGENROHR |
| | HOLZ | BA | BODENABLAUF |
| | DÄMMUNG WEICH | (H-)FH | (HOCH-) FEUERHEMMEND (60) 30 |
| | DÄMMUNG HART | (H-)FB | (HOCH-) FEUERBESTÄNDIG (120) 90 |
| | ERDREICH | BW | FEUERBESTÄNDIG - BRANDWAND |
| BD | BODENDURCHBRUCH | BABW | IN BAUART EINER BRANDWAND |
| DD | DECKENDURCHBRUCH | fh+D+S | FB, DICHT- UND SELBSTSCHLIEßEND |
| WD | WANDDURCHBRUCH | fh+RD+S | FB, RAUCHDICHT- UND SELBSTSCHLIEßEND |
| WS | WANDSCHLITZ | fh+D+S | FH, DICHT- UND SELBSTSCHLIEßEND |
| /E | ELEKTRO | fh+RD+S | FH, RAUCHDICHT- UND SELBSTSCHLIEßEND |
| /H/K/L/S | HEIZUNG / KÄLTE / LÜFTUNG / SANITÄR | RD+S | RAUCHDICHT- UND SELBSTSCHLIEßEND |

DIESER PLAN GILT NUR IN VERBINDUNG MIT DEN ENTSPRECHENDEN SCHNITTEN, ANSICHTEN UND DETAILZEICHNUNGEN.

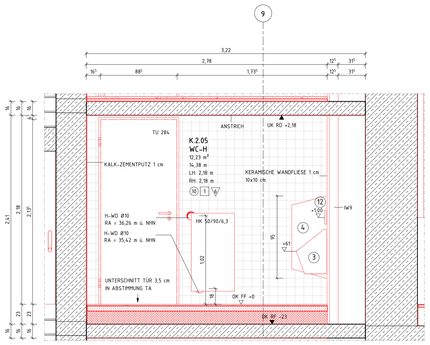ALLE MAße SIND AM BAU ZU PRÜFEN. MAßUNSTIMMIGKEITEN SIND MIT DER BAULEITUNG ZU KLÄREN. FÜR MAßFEHLER HAFTET ALLEIN DER AUFTRAGNEHMER. BEI DER BAUAUSFÜHRUNG SIND DIE PLANUNGEN DER FACHINGENIEURE SOWIE DIE ANGABEN DER SONDERFACHLEUTE ZU BEACHTEN. FIRMENDETAILS UND AUSFÜHRUNGSZEICHNUNGEN GELTEN NUR MIT GENEHMIGUNGSVERMERK DES ARCHITEKTEN. DIE KOORDINERUNGSPFLICHT DES AUFTRAGNEHMERS BLEIBT UNBERÜHRT.

ALLE HÖHENANGABEN BEZÜGLICH TÜREN UND BRÜSTUNGEN BEZIEHEN SICH, SOFERN NICHT ANDERS ANGEGEBEN, AUF OKFF. BEI TÜREN IN TROCKENBAUWÄNDEN SIND BAURICHTMAße ANGEGEBEN, IN MASSIVWÄNDEN DIE ERFORDERLICHEN ROHBAUÖFFNUNGEN.

SÄMTLICHE HAUSTECHNIKDURCHDRÜCHE IN DECKEN UND WÄNDEN SIND NACH DER INSTALLATION UNTER BEACHTUNG DER JEWEILIGEN FEUERSCHUTZANFORDERUNGEN DES BAUTEILES GEMäß DIN 4102 ZU SCHLIESSEN. BEI DER LAGE UND GRÖSSE DER DURCHBRÜCHE IST DIE AUSFÜHRUNGSPLANUNG DER HAUSTECHNIK ZU BERÜCKSICHTIGEN. DER EINBAU VON NOTWENDIGEN FEUERSCHUTZKLAPPEN IST NUR MIT ZULASSUNGEN AUCH FÜR ALLE ANGRENZENDEN BAUTEILE ZULÄSSIG.

ROH-DECKENHÖHEN IM MODELL IM MITTEL NACH AUFMASS DARGESTELLT. AUFMASS ERFOLGTE AM 14.03.2025, MESSPUNKTE MIT GENAUEN HÖHENANGABEN IM PLAN VERZEICHNET.
HÖHEN SIND LOKAL ZU PRÜFEN UND TOLERANZEN ZU BEACHTEN.

OBERFLÄCHEN

BODEN

1. ESTRICH BESTAND/ FLIESEN BESTAND
2. ESTRICH BESTAND/ KLINKER BESTAND
3. ESTRICH BZW. UNTERBODEN BESTAND/ NOPPENBODEN BESTAND (KAUTSCHUK)
4. ESTRICH BESTAND/ FLIESEN NEU
5. ESTRICH BESTAND/ KLINKER NEU
6. ESTRICH BESTAND/ LINOLEUM NEU
7. ESTRICH BZW. UNTERBODEN BESTAND/ NOPPENBODEN NEU (KAUTSCHUK)
8. ESTRICH BESTAND/ STAUBB. ANSTRICH NEU
9. ESTRICH BESTAND/ TEPPICH NEU
10. ESTRICH NEU/ FLIESEN NEU
11. ESTRICH NEU/ KLINKER NEU
12. ESTRICH NEU/ LINOLEUM NEU
13. ESTRICH NEU/ NOPPENBODEN NEU
14. ESTRICH NEU/ SAUBERLAUFZONE NEU
15. ESTRICH NEU/ STAUBB. ANSTRICH NEU
16. ESTRICH NEU/ TEPPICH NEU
17. STAUBB. ANSTRICH NEU
18. BÜNENBODEN BESTAND
19. DOPPELBODEN NEU/ LINOLEUM NEU
20. DOPPELBODEN NEU/ NOPPENBODEN NEU
21. DOPPELBODEN NEU/ TEPPICH NEU
22. FERTIGTEIL NEU
23. GITTERROST NEU
24. HOHLRAUMBODEN NEU/ FLIESEN NEU
25. HOHLRAUMBODEN NEU/ KLINKER NEU
26. HOHLRAUMBODEN NEU/ LINOLEUM NEU
27. HOHLRAUMBODEN NEU/ NOPPENBODEN NEU
28. HOHLRAUMBODEN NEU/ TEPPICH NEU
29. HOLZBODEN NEU
30. ÖLFESTER ANSTRICH NEU
31. SAUBERLAUFZONE NEU
32. SCHALTWARTENBODEN (TA)

DECKE

1. ANSTRICH NEU
2. PUTZ NEU/ ANSTRICH NEU
3. AHD GK NEU/ ANSTRICH NEU
4. AHD GK BESTAND/ ANSTRICH NEU
5. AHD GK-AKUSTIK NEU/ ANSTRICH NEU
6. AHD METALLLAMELLE NEU
7. HWL - PLATTE NEU/ ANSTRICH NEU
8. HWL - PLATTE BESTAND/ ANSTRICH NEU
9. HEIZ-/KÜHLSEGEL NEU
10. SICHTBETON BESTAND
11. (TRAPEZBLECH NEU)
12. SICHTBETON NEU
13. ANSTRICH BESTAND (BEMALUNG DENKMAL)

WAND

1. PUTZ NEU/ ANSTRICH NEU
2. Q3 SPACHTELUNG NEU/ ANSTRICH NEU
3. ANSTRICH NEU
4. HWL - PLATTE BESTAND/ ANSTRICH NEU
5. HWL - PLATTE NEU/ ANSTRICH NEU
6. FLIESEN NEU
7. SYSTEMTRENNWAND GLAS
8. SICHTMAUERWERK BESTAND/REINIGUNG
9. SICHTBETON BESTAND
10. SICHTBETON NEU
11. SICHTMAUERWERK NEU
12. KS MAUERWERK ROH NEU
13. BLEIVERKLEIDUNG NEU
14. KS MAUERWERK ROH BESTAND

## LEGENDE AUSBAU

HÖHENMAßEN SIND RELATIV UND BEZIEHEN SICH NUR AUF DEN JEWEILIGEN RAUM. KEIN BEZUG ZU NHN.

AUSSTATTUNG SANITÄROBJEKTE

1 WC (AN SANITÄR)
2 WC-BARRIEREFREI (AN SANITÄR)
3 URINAL (AN SANITÄR)
4 SCHAMWAND (AN WC-TRENNWANDANLAGEN)
5 WASCHBECKEN (AN SANITÄR)
6 WASCHBECKEN-BARRIEREFREI (AN SANITÄR)
7 SEIFENSPENDER (AN SANITÄR)
8 HANDTUCHSPENDER (AN SANITÄR)
9 WC-PAPIERHALTER (AN SANITÄR)
10 WC-BÜRSTE (AN SANITÄR)
11 WC-PAPIERHALTER (ERSATZ) (AN SANITÄR)
12 BETÄTIGUNGSPLATTE (AN SANITÄR)
13 SPIEGEL (AN FLIESENARBEITEN)
14 DUSCHE (AN SANITÄR)
15 DUSCHARMATUR (AN SANITÄR)
16 ABFALLBEHÄLTER (AN SANITÄR)
17 HYGIENEABFALLBEHÄLTER (AN SANITÄR)
18 HYGIENEABFALLBEHÄLTER (BAIRB.) (AN SANITÄR)
19 AUSGUSSBECKEN (AN SANITÄR)

AN FLIESENARBEITEN
KEIN VERSATZ ZU BODEN/-WANDFUGE, FLIESENBREITE ± 5 cm
KREUZFUGEN IN FLIESENFARBE

- WANDFLIESEN:
NENNMAß/ VERLEGERASTER 10x10, WEISS GEM. BEMUSTERUNG
- SOCKELFLIESEN:
NENNMAß/ VERLEGERASTER 10x10, ACHATBRAUN (RAL 040 50 20) GEM. BEMUSTERUNG
- BODENFLIESEN:
NENNMAß/ VERLEGERASTER 10x10, ACHATBRAUN (RAL 040 50 20) GEM. BEMUSTERUNG
- KRISTALLSPIEGEL WCs, GRÖSSE NACH ANGABE IN PLAN

AN WC-TRENNWANDANLAGEN
- TRENNWANDSYSTEM, ALUMINIUM- VERBUNDSYSTEM
WEISS MIT EDELSTAHLFÜSSEN, HÖHE GEM. ANGABE PLAN

AN SANITÄR
- DRUCKERKARNTUR IN L-FORM AUS EDELSTAHL V2A 12 mm

- WCs, WASCHTISCHE UND URINALE AUS WEISSER KERAMIK

- KLAPPGRIFFE AM WC-BARRIEREFREI WEISS, POLYAMID

- BETÄTIGUNGSPLATTE FLÄCHENBÜNDIG IN KUNSTSTOFF WEISS, TASTEN IN EDELSTAHL GEBÜRSTET

- DUSCHKARNTUR HANDBRAUSE VERCHROMT
BRAUSESCHLAUCH: 175 cm, BRAUSESTANGE: 92 cm
WANDROHR MIT BRAUSESCHIEBER

- THERMOSTAT: VERCHROMT, ABDECKPLATTE 120 mm x 195 mm
SELBSTSCHLUSS BRAUSEBATTERIE M. TEMPERATURBEGRENZER

- DUSCHWANNE: ACRYL WEISS, FLÄCHENBÜNDIG EINBAUBAR,
RANDHÖHE 32 mm GRÖSSE NACH ANGABE IM PLAN

AN TROCKENBAUARBEITEN
- GK-WÄNDE:
Q3 GESPACHTELT, ANSTRICH WEISS MATT, RAL 9010, DIFFUSIONSOFFEN

- GK-DECKE:
Q3 GESPACHTELT, ANSTRICH WEISS MATT, RAL 9010, DIFFUSIONSOFFEN

AN INNENPUTZ
- STB-WÄNDE:
KALKZEMENTPUTZ, Q2, KALKGLÄTTE
ANSTRICH WEISS MATT RAL 9010, DIFFUSIONSOFFEN

- MW-WÄNDE:
KALKZEMENTPUTZ, Q2, KALKGLÄTTE
ANSTRICH WEISS MATT RAL 9010, DIFFUSIONSOFFEN

HÖHEN IM BEREICH WC-HERREN IN FOLGENDEN GESCHOSSEN
(ANGABE OK FF HIER ALS ABSOLUTE HÖHE)

- K.P1.04 WC-H VORRAUM = K.P1.05 WC-H -
ROHHÖHE = 2,79 m
LICHTE HÖHE = 2,18* m
OK FF = 4,34 m

- K.P2.04 WC-H VORRAUM = K.P2.05 WC-H
ROHHÖHE = 2,51 m
LICHTE HÖHE = 2,45 m
OK FF = 14,35* m

0 0,3 0,5 1,3 2,5 [m.cm]

M 1:25

| | | | |
|---|---|---|---|
| | | | |
| | | | |
| ÜBERARBEITUNG STAND WP3 | 17.07.26 | | 02 |
| PLANSTAND WP3 | 06.03.26 | | 01 |
| PLANERSTELLUNG | | | 00 |
| ÄNDERUNG | DATUM | NAME | INDEX |

ÜBERSICHT



HÖHENBEZUG: EG = ± 0.00 OKFF = 25,865 m ü. NHN

ANTRAGSSTELLER*IN
GEBÄUDEWIRTSCHAFT DER STADT BOCHOLT
-

UNTERSCHRIFT

ENTWURFSVERFASSER*IN
SSP AG
LISE-MEITNER-ALLEE 30
44801 BOCHUM

DIPL.-ING. ARCH.

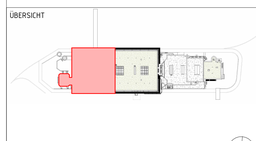PROJEKTNAME
SANIERUNG RATHAUS MIT KULTURZENTRUM
BERLINER PLATZ 1, 46395 BOCHOLT

ANLAGE ZUM LV

AUFTRAGGEBER*IN
GEBÄUDEWIRTSCHAFT DER STADT BOCHOLT
KAISER-WILHELM-STRASSE 52-58, 46395 BOCHOLT

FACHPLANUNG

PLANBEZEICHNUNG
TK WC-HERREN 2.OG

| | | |
|---|---|---|
| BAUTEIL<br>RATHAUS | | PLANUNGSPHASE<br>AUSFÜHRUNGSPLANUNG |
| PLANSCHLÜSSEL/DATEINAME<br>5_R_706_DE_02_643_02_P | | INDEX<br>02 |
| DATUM ERSTELLT | 29.01.2026 / THE | PROJEKT-NR. 24472 / MAßSTAB 1:25 |
| DATUM PLANSTAND | 17.07.26 | |
| BLATTGRÖßE | A1 X 1189 | |
| GRUNDLAGE | ELT: 07 / 08.05.26 | |

SSP
SSP AG
LISE-MEITNER-ALLEE 30
44801 BOCHUM
T (0)234 30709-0
F (0)234 30709-11
info@ssp.ag www.ssp.ag

COPYRIGHT RESERVIERT NACH DIN 34 10 1011
DIESE ZEICHNUNG IST UNSER GEISTIGES EIGENTUM UND UNTERLIEGT DEM URHEBERRECHT. EINE VERVIELFÄLTIGUNG, AUSHÄNDIGUNG AN DRITTE PERSONEN ODER ÜBERLASSUNG AN KONKURRENZFIRMEN IST UNTERSAGT.