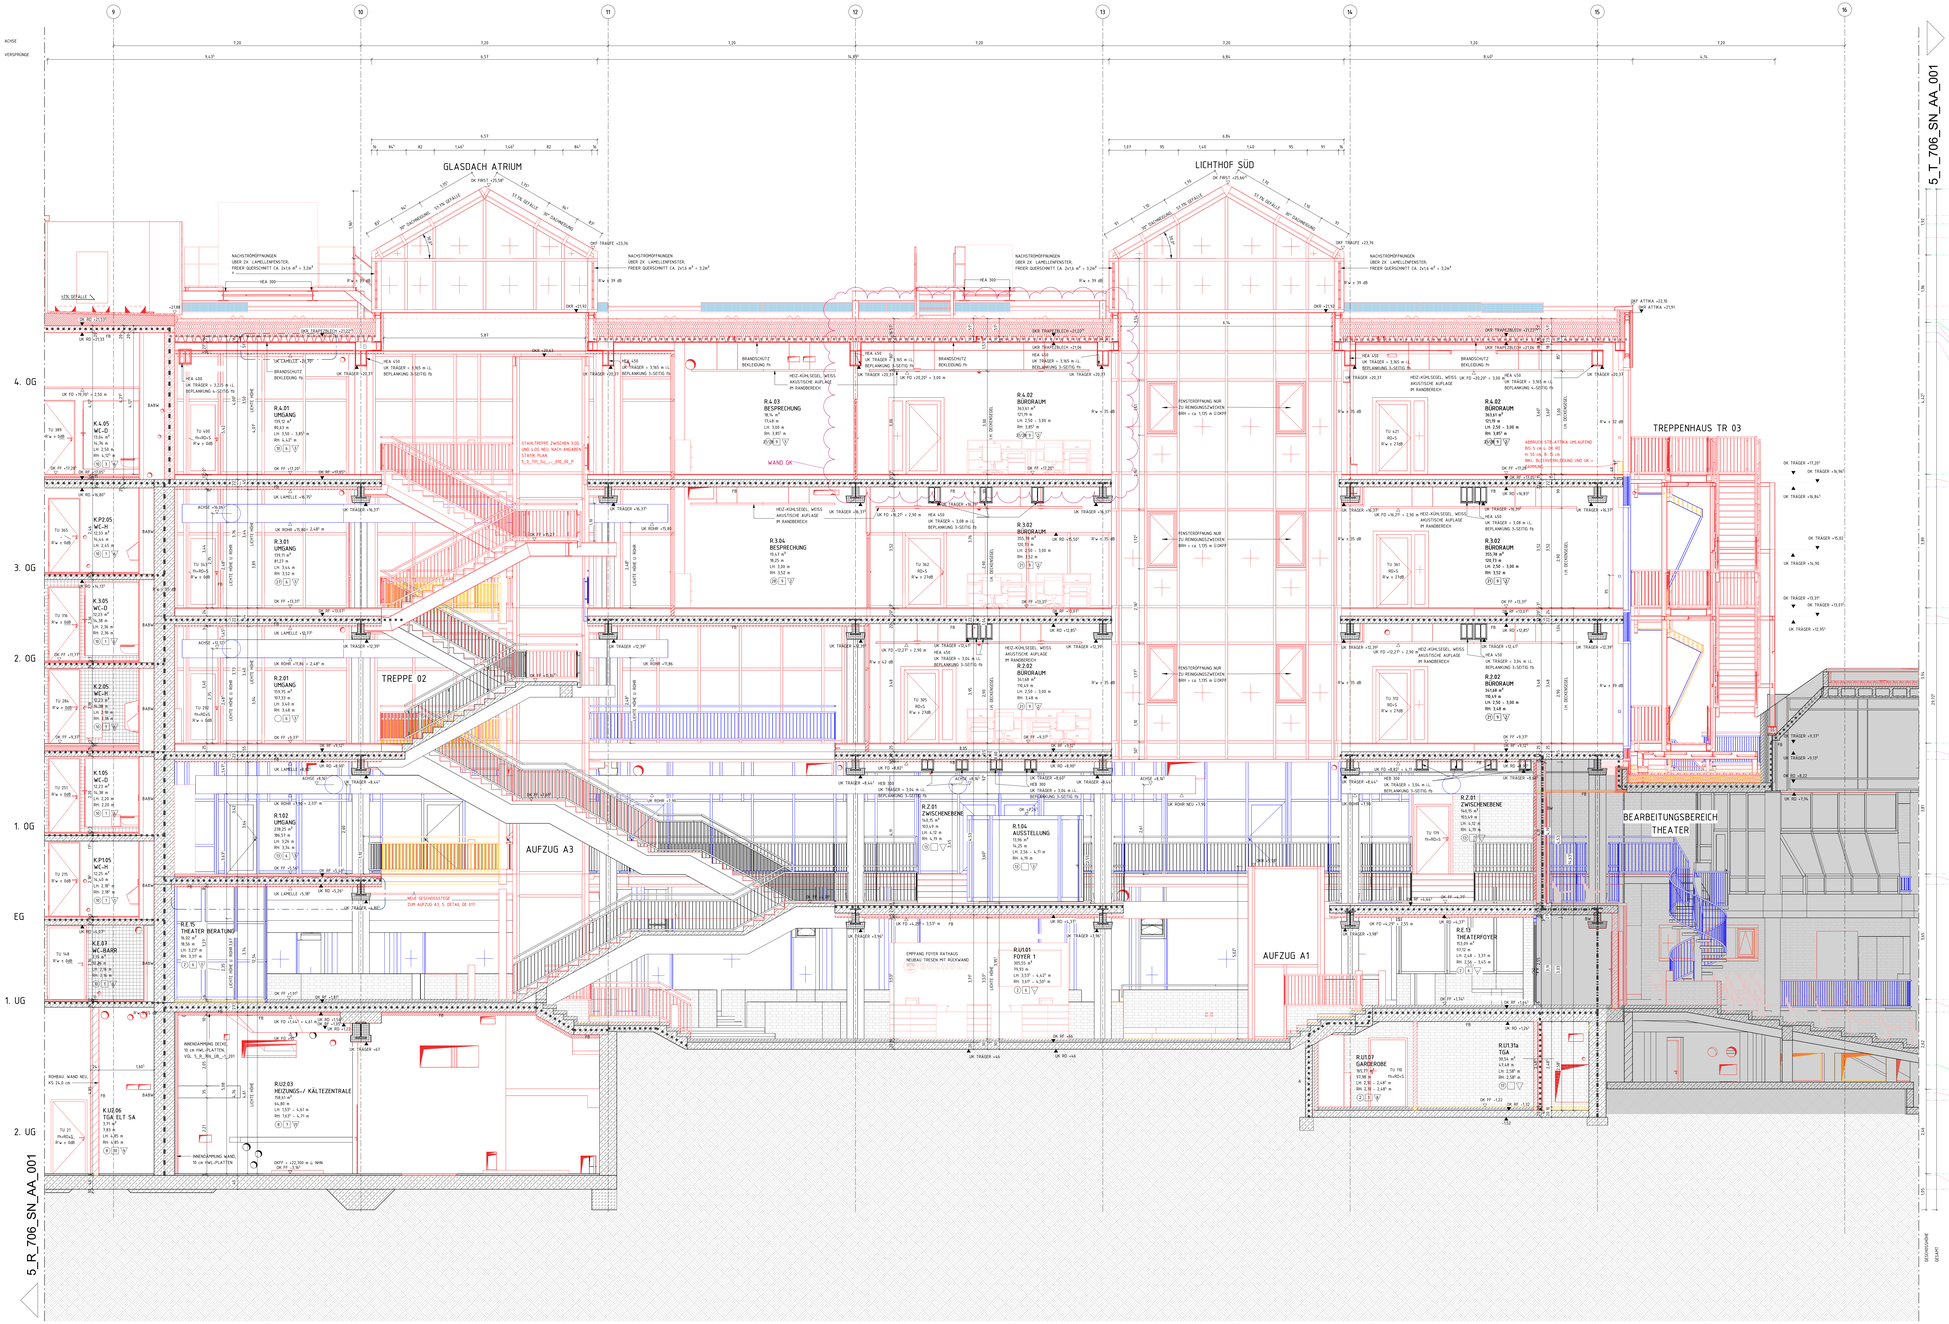

LEGENDE

	BESTAND	UK	UNTERKANTE
	ABBRUCH	OK	OBERKANTE
	NEU	VK	VORDERKANTE
	AUFZUARBEITEN	FF	FERTIGFUSSBODEN
	MAUERWERK, KS / MW, KLINKER	RF	ROHFUSSBODEN
	MAUERWERK, TRAGEND	G	GELÄNDE
	STAHLBETON	D	DECKE
	UNBEWEHRTER BETON	AHD	ABHANGDECKE
	BETONFERTIGTEIL	UZ	UNTERZUG
	TROCKENBAU AUF OK RD	BRH	BRÜSTUNGSHÖHE VON OKFF
	TROCKENBAU AUF OK FF	RR	REGENROHR
	HOLZ	BA	BODENABLAUF
	DÄMMUNG WEICH	DH-1FH	(HOCH-)1 FEUERHEMMEND (60) 30
	DÄMMUNG HART	DH-1FB	(HOCH-)1 FEUERBESTÄNDIG (120) 90
	ERDREICH	BW	FEUERBESTÄNDIG - BRANDWAND
BD	BODENDURCHBRUCH	BABW	IN BAUART EINER BRANDWAND
DD	DECKENDURCHBRUCH	FB+DI-S	FB, DICHT- UND SELBSTSCHLIEßEND
WD	WANDDURCHBRUCH	FB+RD+S	FB, RAUCHDICHT- UND SELBSTSCHLIEßEND
WS	WANDSCHLITZ	FH+DI-S	FH, DICHT- UND SELBSTSCHLIEßEND
/E	ELEKTRO	FH+RD+S	FH, RAUCHDICHT- UND SELBSTSCHLIEßEND
/H/K/L/S	HEIZUNG / KÄLTE / LÜFTUNG / SANITÄR	RD+S	RAUCHDICHT- UND SELBSTSCHLIEßEND

DIESER PLAN GILT NUR IN VERBINDUNG MIT DEN ENTSPRECHENDEN SCHNITTEN, ANSICHTEN UND DETAILZEICHNUNGEN.

ALLE MAßE SIND AM BAU ZU PRÜFEN. MAßUNSTIMMIGKEITEN SIND MIT DER BAULEITUNG ZU KLÄREN. FÜR MAßHALTIGKEIT ALLEIN DER AUFTRAGNEHMER. BEI DER BAUAUSFÜHRUNG SIND DIE PLANUNGEN DER FACHINGENEURE SOWIE DIE ANGABEN DER SONDERFACHLEUTE ZU BEACHTEN. FIRMENDETAILS UND AUSFÜHRUNGSZEICHNUNGEN GELTEN NUR MIT GENEHMIGUNGSVERMERK DES ARCHITEKTEN. DIE KOORDINIERUNGSPFLICHT DES AUFTRAGNEHMERS BLEIBT UNBERÜHRT.

ALLE HÖHENANGABEN BEZÜGLICH TÜREN UND BRÜSTUNGEN BEZIEHEN SICH, SOFERN NICHT ANDERS ANGEGEBEN, AUF OKFF. BEI TÜREN IN TROCKENBAUWÄNDEN SIND BAURICHTMAßE ANGEGEBEN, IN MASSIVWÄNDEN DIE ERFORDERLICHEN ROHBAUÖFFNUNGEN.

SÄMTLICHE HAUSTECHNIKDURCHGRÜCHE IN DECKEN UND WÄNDEN SIND NACH DER INSTALLATION UNTER BEACHTUNG DER JEWEILIGEN FEUERSCHUTZANFORDERUNGEN DES BAUTEILES GEMÄß DIN 4102 ZU SCHLIESSEN. BEI DER LAGE UND GRÖSSE DER DURCHBRÜCHE IST DIE AUSFÜHRUNGSPLANUNG DER HAUSTECHNIK ZU BERÜCKSICHTIGEN. DER EINBAU VON NOTWENDIGEN FEUERSCHUTZKLAPPEN IST NUR MIT ZULASSUNGEN AUCH FÜR ALLE ANGRENZENDEN BAUTEILE ZULÄSSIG.

ROH-DECKENHÖHEN IM MODELL IM MITTEL NACH AUFMASS DARGESTELLT. AUFMASS ERFOLGTE AM 14.03.2025. MESSPUNKTE MIT GENAUEN HÖHENANGABEN IM PLAN VERZEICHNET.
HÖHEN SIND LOKAL ZU PRÜFEN UND TOLERANZEN ZU BEACHTEN.

ABKÜRZUNGEN

BODEN:
- (1) ESTRICH BESTAND/ FLIESEN BESTAND
- (2) ESTRICH BESTAND/ KLIMKER BESTAND
- (3) ESTRICH BZW. UNTERBODEN BESTAND/ NOPPENBODEN BESTAND (HAUSTECHNIK)
- (4) ESTRICH BESTAND/ FLIESEN NEU
- (5) ESTRICH BESTAND/ KLIMKER NEU
- (6) ESTRICH BESTAND/ LINOLEUM NEU
- (7) ESTRICH BZW. UNTERBODEN BESTAND/ DOPPELBODEN NEU (HAUSTECHNIK)
- (8) ESTRICH BESTAND/ STAHBL ANSTRICH NEU
- (9) ESTRICH BESTAND/ TEPPICH NEU
- (10) ESTRICH NEU/ FLIESEN NEU
- (11) ESTRICH NEU/ KLIMKER NEU
- (12) ESTRICH NEU/ LINOLEUM NEU
- (13) ESTRICH NEU/ NOPPENBODEN NEU
- (14) ESTRICH NEU/ SAUBERLAUFZONE NEU
- (15) ESTRICH NEU/ STAHBL ANSTRICH NEU
- (16) ESTRICH NEU/ TEPPICH NEU
- (17) STAHBL ANSTRICH NEU
- (18) BÜHNENBODEN BESTAND
- (19) DOPPELBODEN NEU/ LINOLEUM NEU
- (20) DOPPELBODEN NEU/ NOPPENBODEN NEU
- (21) DOPPELBODEN NEU/ TEPPICH NEU
- (22) FERTIGTEIL NEU
- (23) GITTERROST NEU
- (24) HOHLRAUMBODEN NEU/ FLIESEN NEU
- (25) HOHLRAUMBODEN NEU/ KLIMKER NEU
- (26) HOHLRAUMBODEN NEU/ LINOLEUM NEU
- (27) HOHLRAUMBODEN NEU/ NOPPENBODEN NEU
- (28) HOHLRAUMBODEN NEU/ TEPPICH NEU
- (29) HOLZBODEN NEU
- (30) ÜLTESTER ANSTRICH NEU
- (31) SAUBERLAUFZONE NEU
- (32) SCHALTANTRIEBSBÖDEN (TA)

DECKE:
- (33) ANSTRICH NEU
- (34) AHD OK BESTAND/ ANSTRICH NEU
- (35) AHD OK NEU/ ANSTRICH NEU
- (36) AHD OK BESTAND/ ANSTRICH NEU
- (37) AHD OK ANSICHT NEU/ ANSTRICH NEU
- (38) AHD METALLKAPPELLE NEU
- (39) FHAL - PLATTE NEU/ ANSTRICH NEU
- (40) FHAL - PLATTE BESTAND/ ANSTRICH NEU
- (41) HEIZ-KÜHLSEGEL NEU
- (42) SICHTBETON BESTAND
- (43) STRAHLZIEGEL NEU
- (44) SICHTBETON NEU
- (45) ANSTRICH BESTAND (BEMALUNG DENKMAL)

WAND:
- (46) PUTZ NEU/ ANSTRICH NEU
- (47) GS-SPACHTELUNG NEU/ ANSTRICH NEU
- (48) ANSTRICH NEU
- (49) FHAL - PLATTE BESTAND/ ANSTRICH NEU
- (50) FHAL - PLATTE NEU/ ANSTRICH NEU
- (51) FLIESEN NEU
- (52) SICHTMAUERWAND GLAS
- (53) SICHTMAUERWERK BESTAND/REINIGUNG
- (54) SICHTBETON BESTAND
- (55) SICHTBETON NEU
- (56) SICHTMAUERWERK NEU
- (57) KS MAUERWERK ROH NEU
- (58) BLECHVERKLEIDUNG NEU
- (59) KS MAUERWERK ROH BESTAND

8 0,5 1 2,5 5 (m.ü.M)

M 1:50

ÜBERARBITUNG STAND WP3	17.07.26	05
ALLGEMEINE PLANFORTSCHREIBUNG	29.04.26	04
PLANSTAND WP3	06.03.26	03
HÖHE ROHDECKE UG/EG THEATERFOYER	12.11.25	02
PLANSTAND WP2	10.10.25	01
ÄNDERUNG	DATUM NAME	INDEX

ÜBERSICHT

ANTRAGSSTELLER*IN
GEBÄUDEWIRTSCHAFT DER STADT BOCHOLT
-
UNTERSCHRIFT

ENTWURFSVERFASSER*IN
SSP AG
LISE-MEITNER-ALLEE 30
44801 BOCHUM
DIPL.-ING. ARCH

HÖHENBEZUG: EG = ± 0.00 OKFF = 25,865 m ü. NHN

PROJEKTNAME
SANIERUNG RATHAUS MIT KULTURZENTRUM
BERLINER PLATZ 1, 46395 BOCHOLT

ANLAGE ZUM LV

AUFTRAGGEBER*IN
GEBÄUDEWIRTSCHAFT DER STADT BOCHOLT
KAISER-WILHELM-STRASSE 52-58, 46395 BOCHOLT

FACHPLANUNG

PLANBEZEICHNUNG
SCHNITT AA

BAUTEIL	PLANUNGSPHASE
RATHAUS	AUSFÜHRUNGSPLANUNG

PLANSCHLÜSSEL/DATEINAME		INDEX
5_R_706_SN_AA_002_05_P		05
DATUM ERSTELLT 13.06.25 / GW	PROJEKT-NR. 24472	MAßSTAB 1:50
DATUM PLANSTAND 17.07.26		
BLATTGRÖßE 841 X 1500		
GRUNDLAGE		

SSP
SSP AG
LISE-MEITNER-ALLEE 30
44801 BOCHUM
T (0234) 36709-0
F (0234) 36709-11
info@ssp.eg www.ssp.eg

COPYRIGHT RESERVIERT NACH DIN 34, 16 ABS.1
DIESE ZEICHNUNG IST UNSER GEISTIGES EIGENTUM UND UNTERLIEGT DEM URHEBERRECHT. EINE VERVIELFÄLTIGUNG, AUSHÄNDIGUNG AN DRITTE PERSONEN (NEBEN ERLAUBNIS) AN KONKURRENZFIRMEN IST UNTERSAGT.