
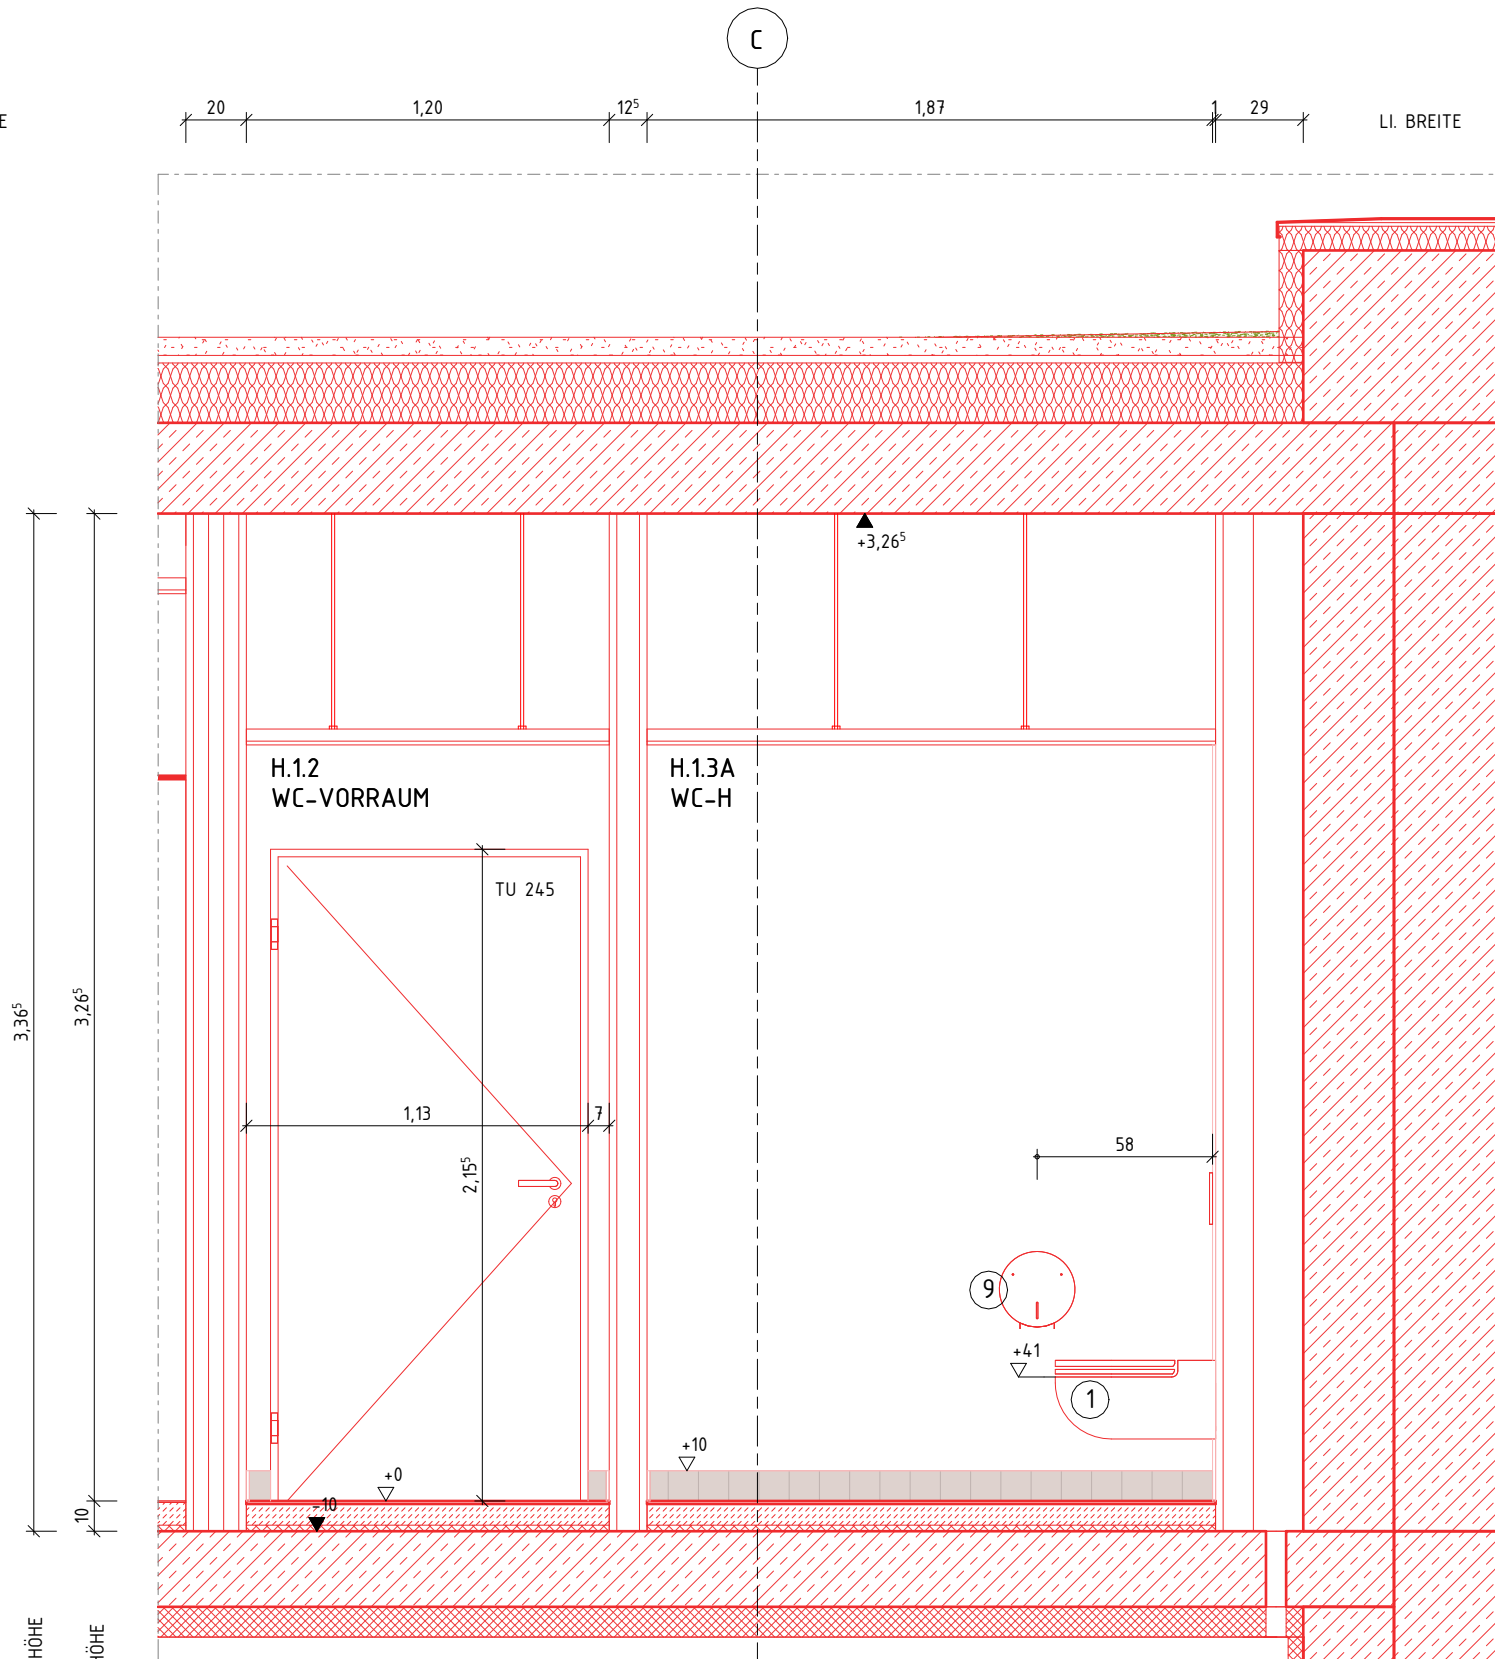
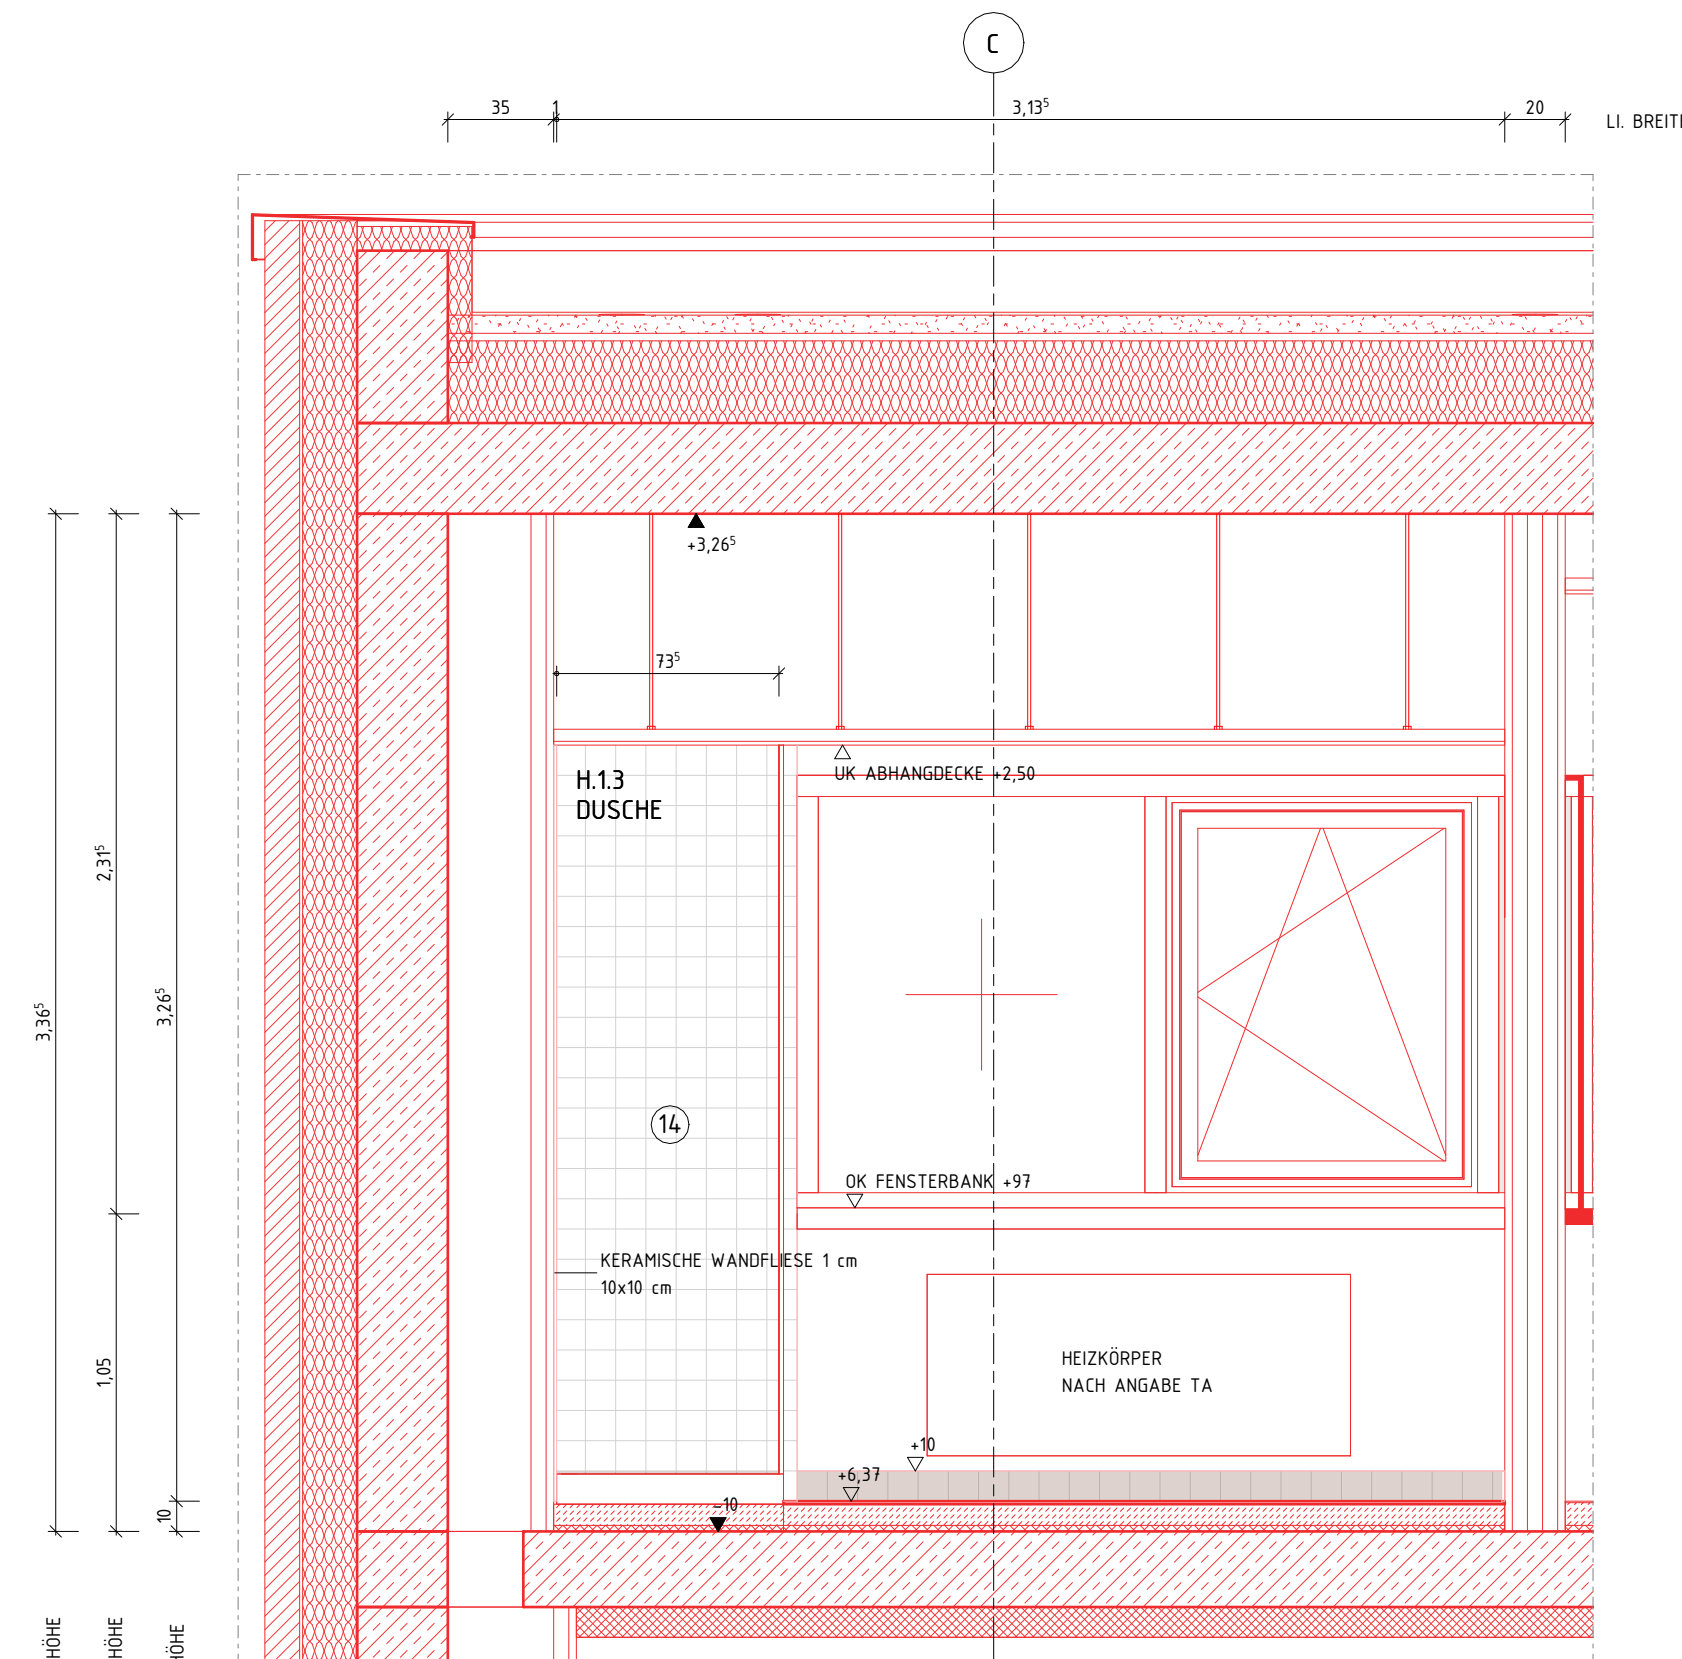
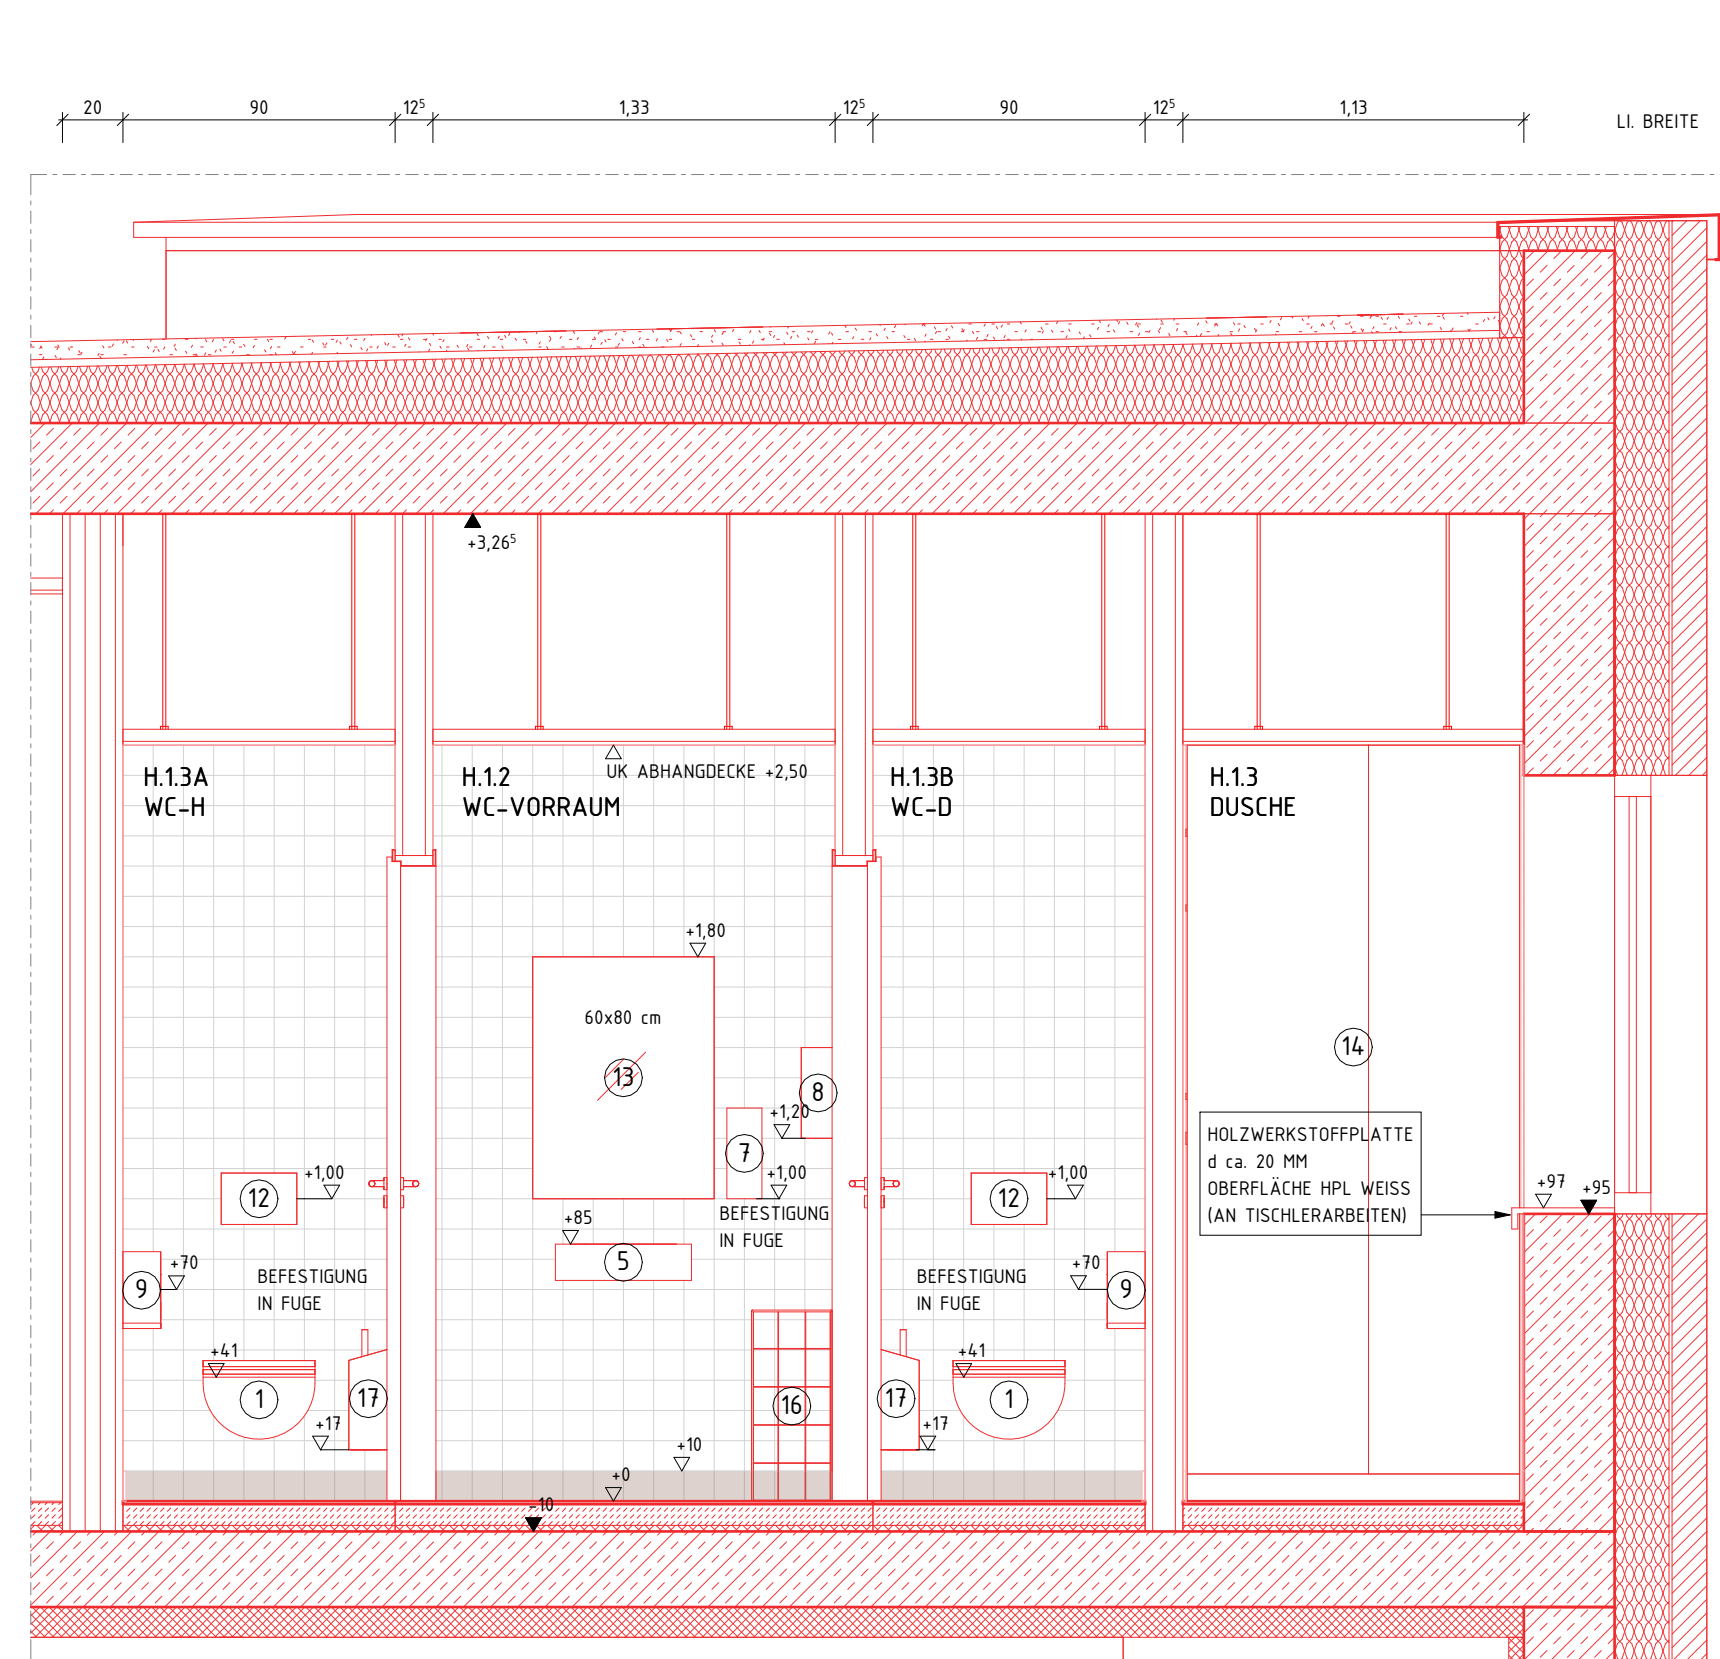





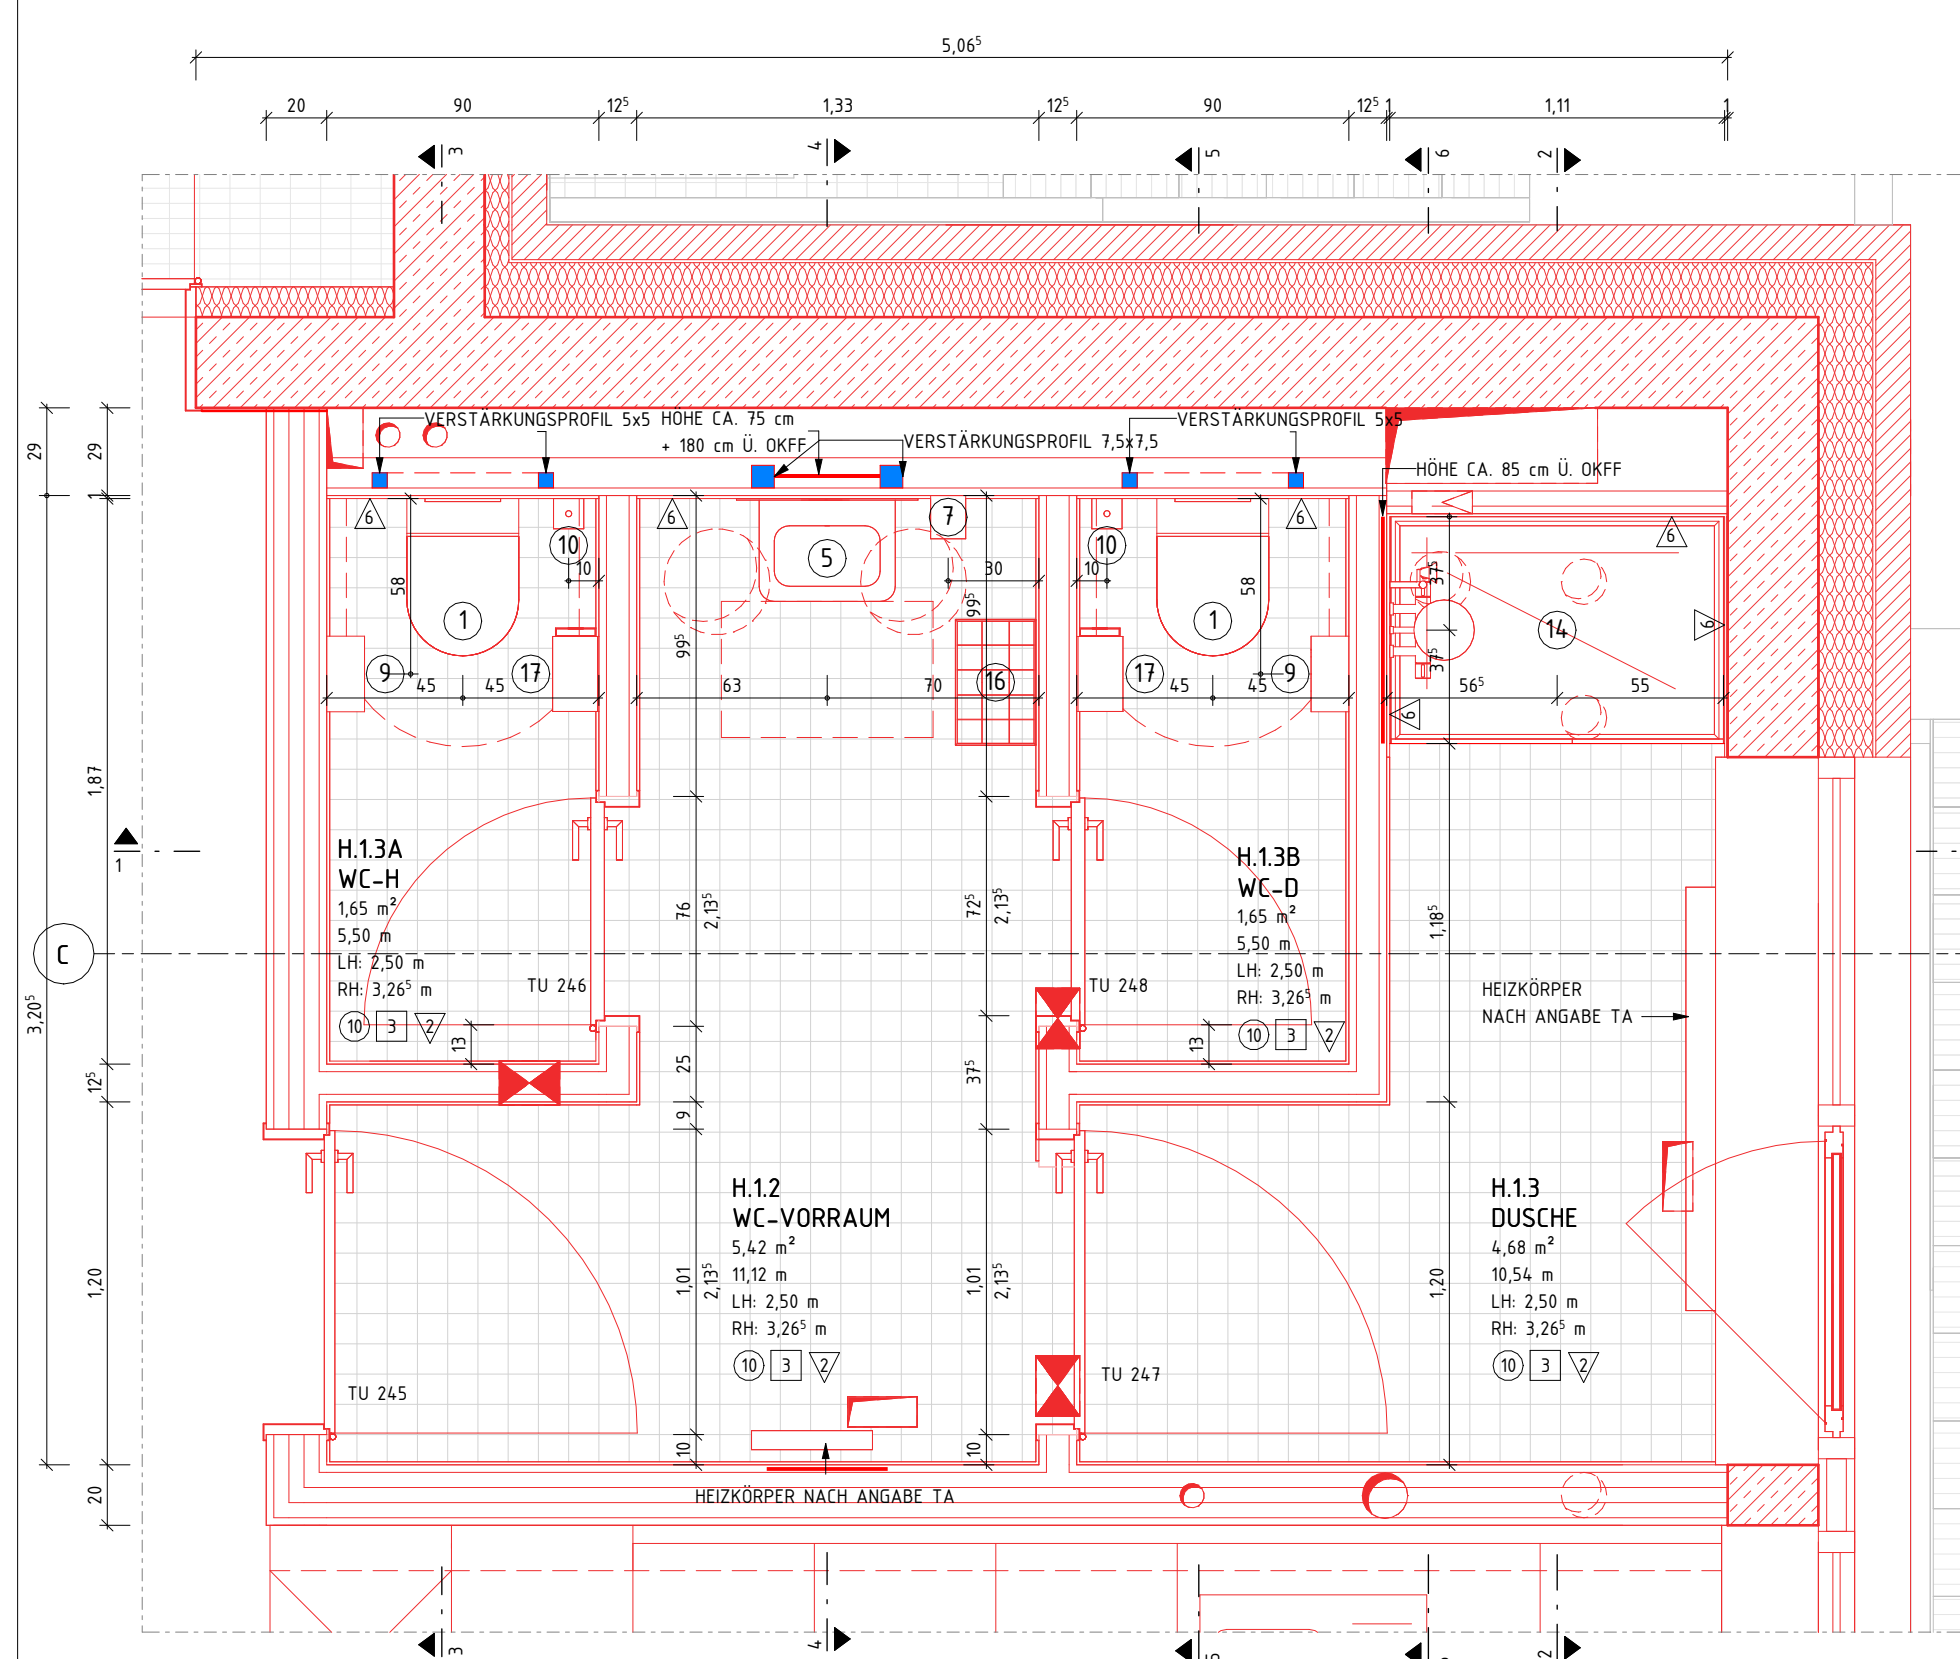


LEGENDE	
	BESTAND
	ABBRUCH
	NEU
	AUFZUARBEITEN

ROH-DECKENHÖHEN IM MODELL IM MITTEL NACH AUFGABE DARGESTELLT. AUFGABE ERFOLGTE AM 14.03.2025,
MESSPUNKTE MIT GENAUEN HÖHENANGABEN IM PLAN VERZEICHNET.
HÖHEN SIND LOKAL ZU PRÜFEN UND TOLERANZEN ZU BEACHTEN.

[illegible]

ÜBERARBEITUNG STAND WP3	17.07.26		02
PLANSTAND WP3	20.04.26		01
PLANERSTELLUNG			00
ÄNDERUNG	DATUM	NAME	INDEX

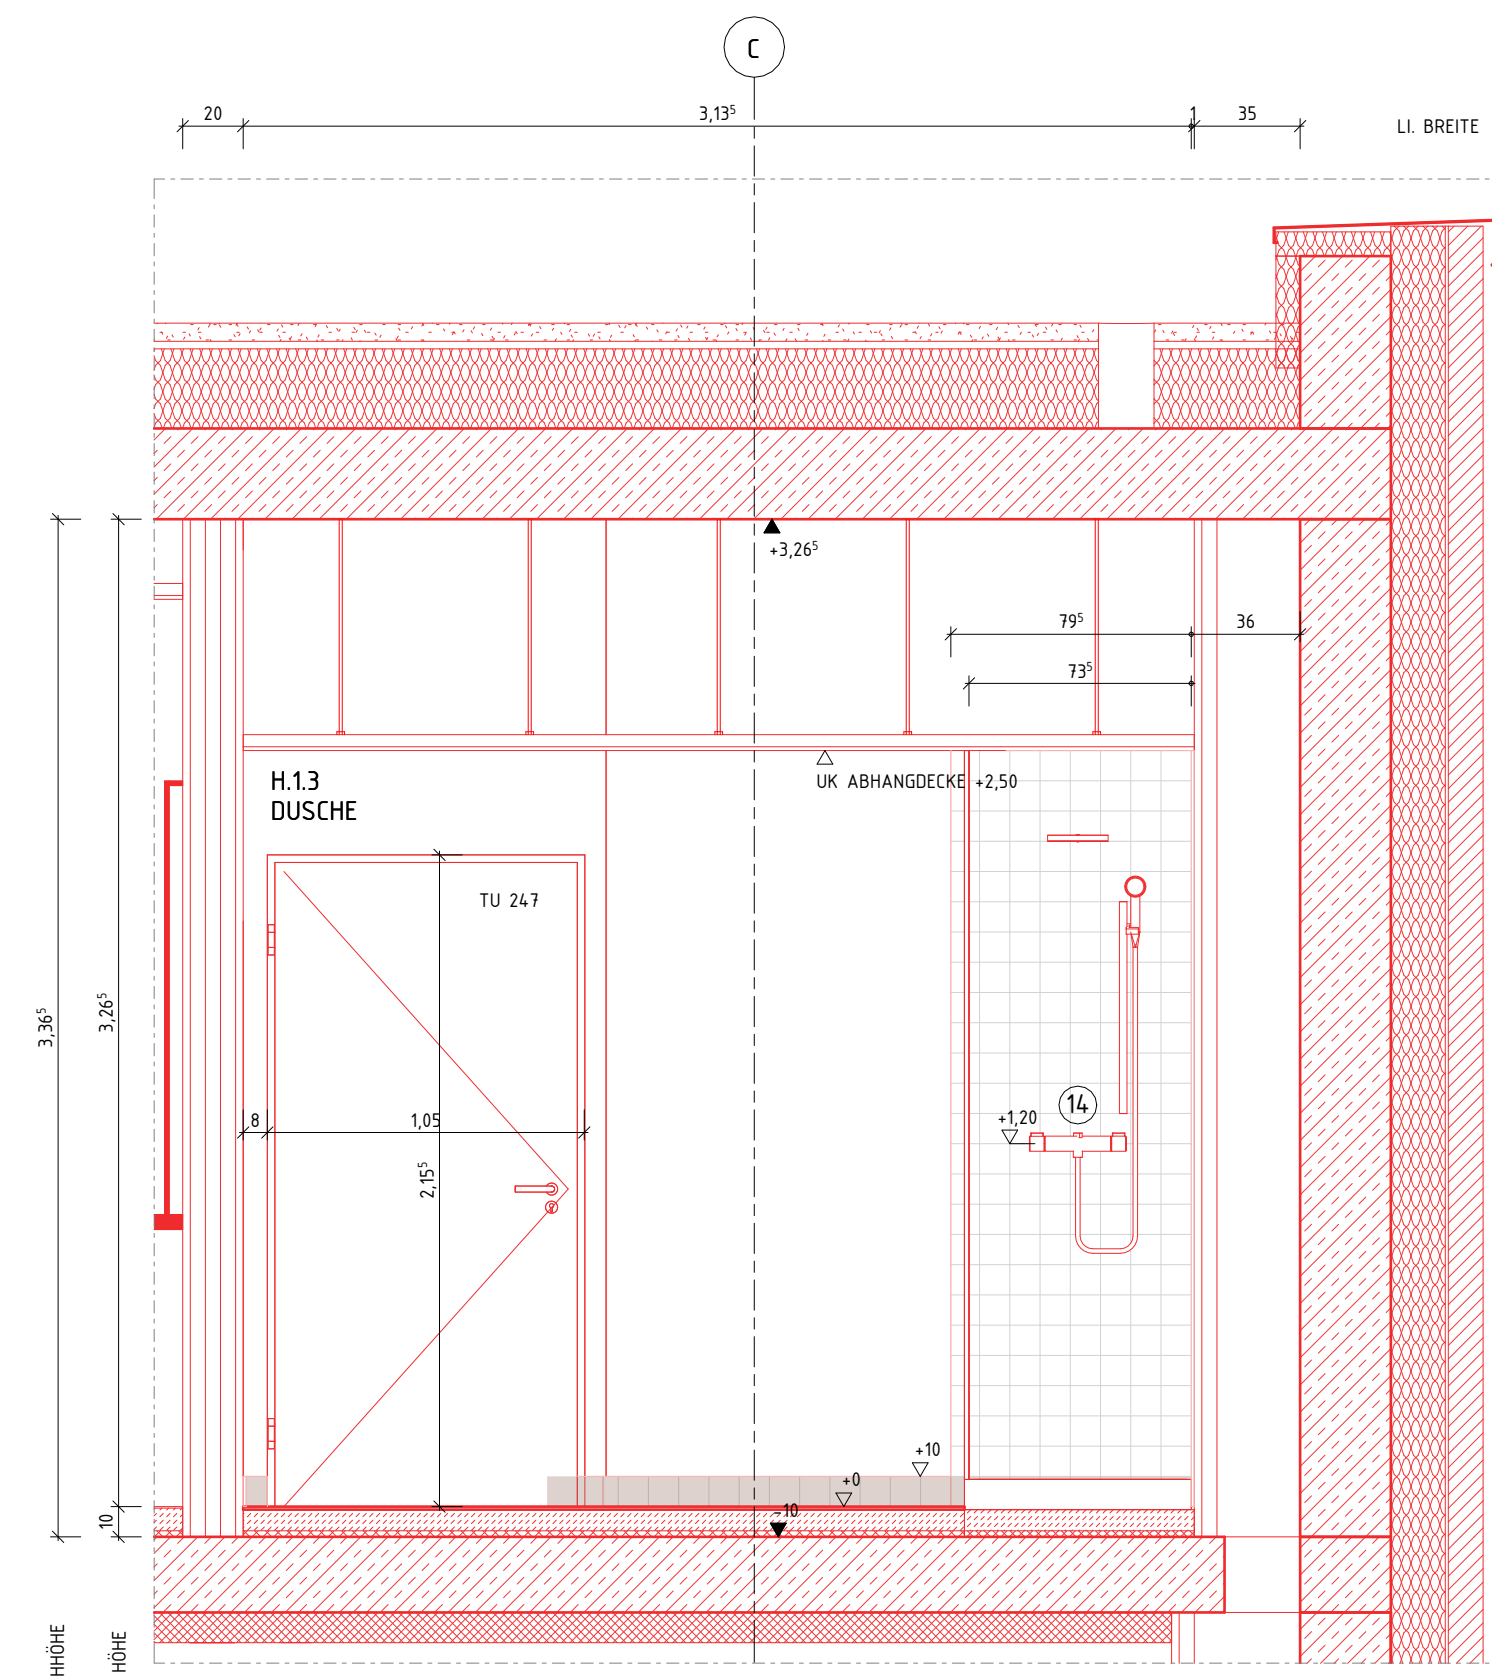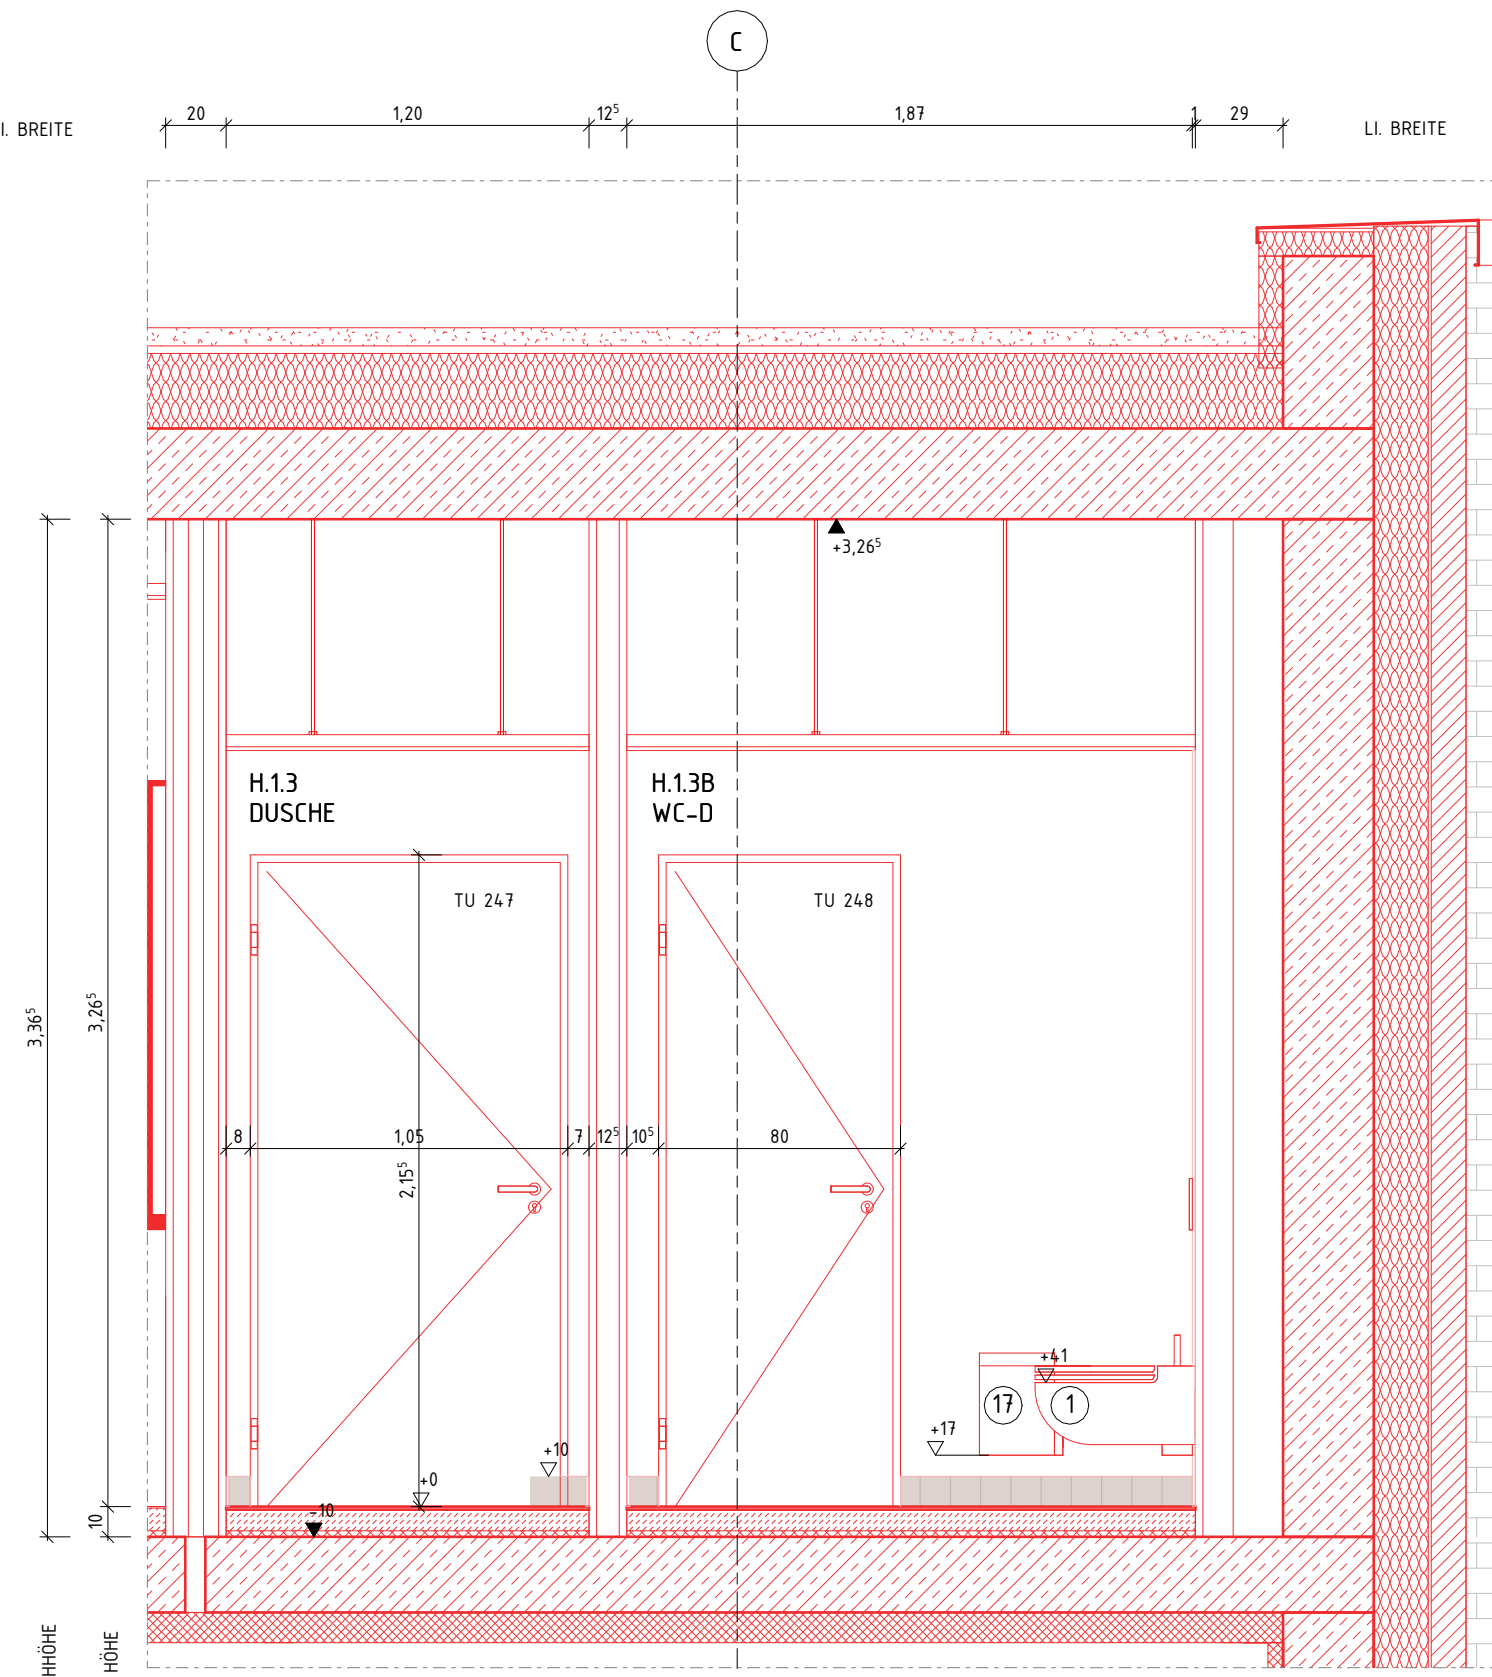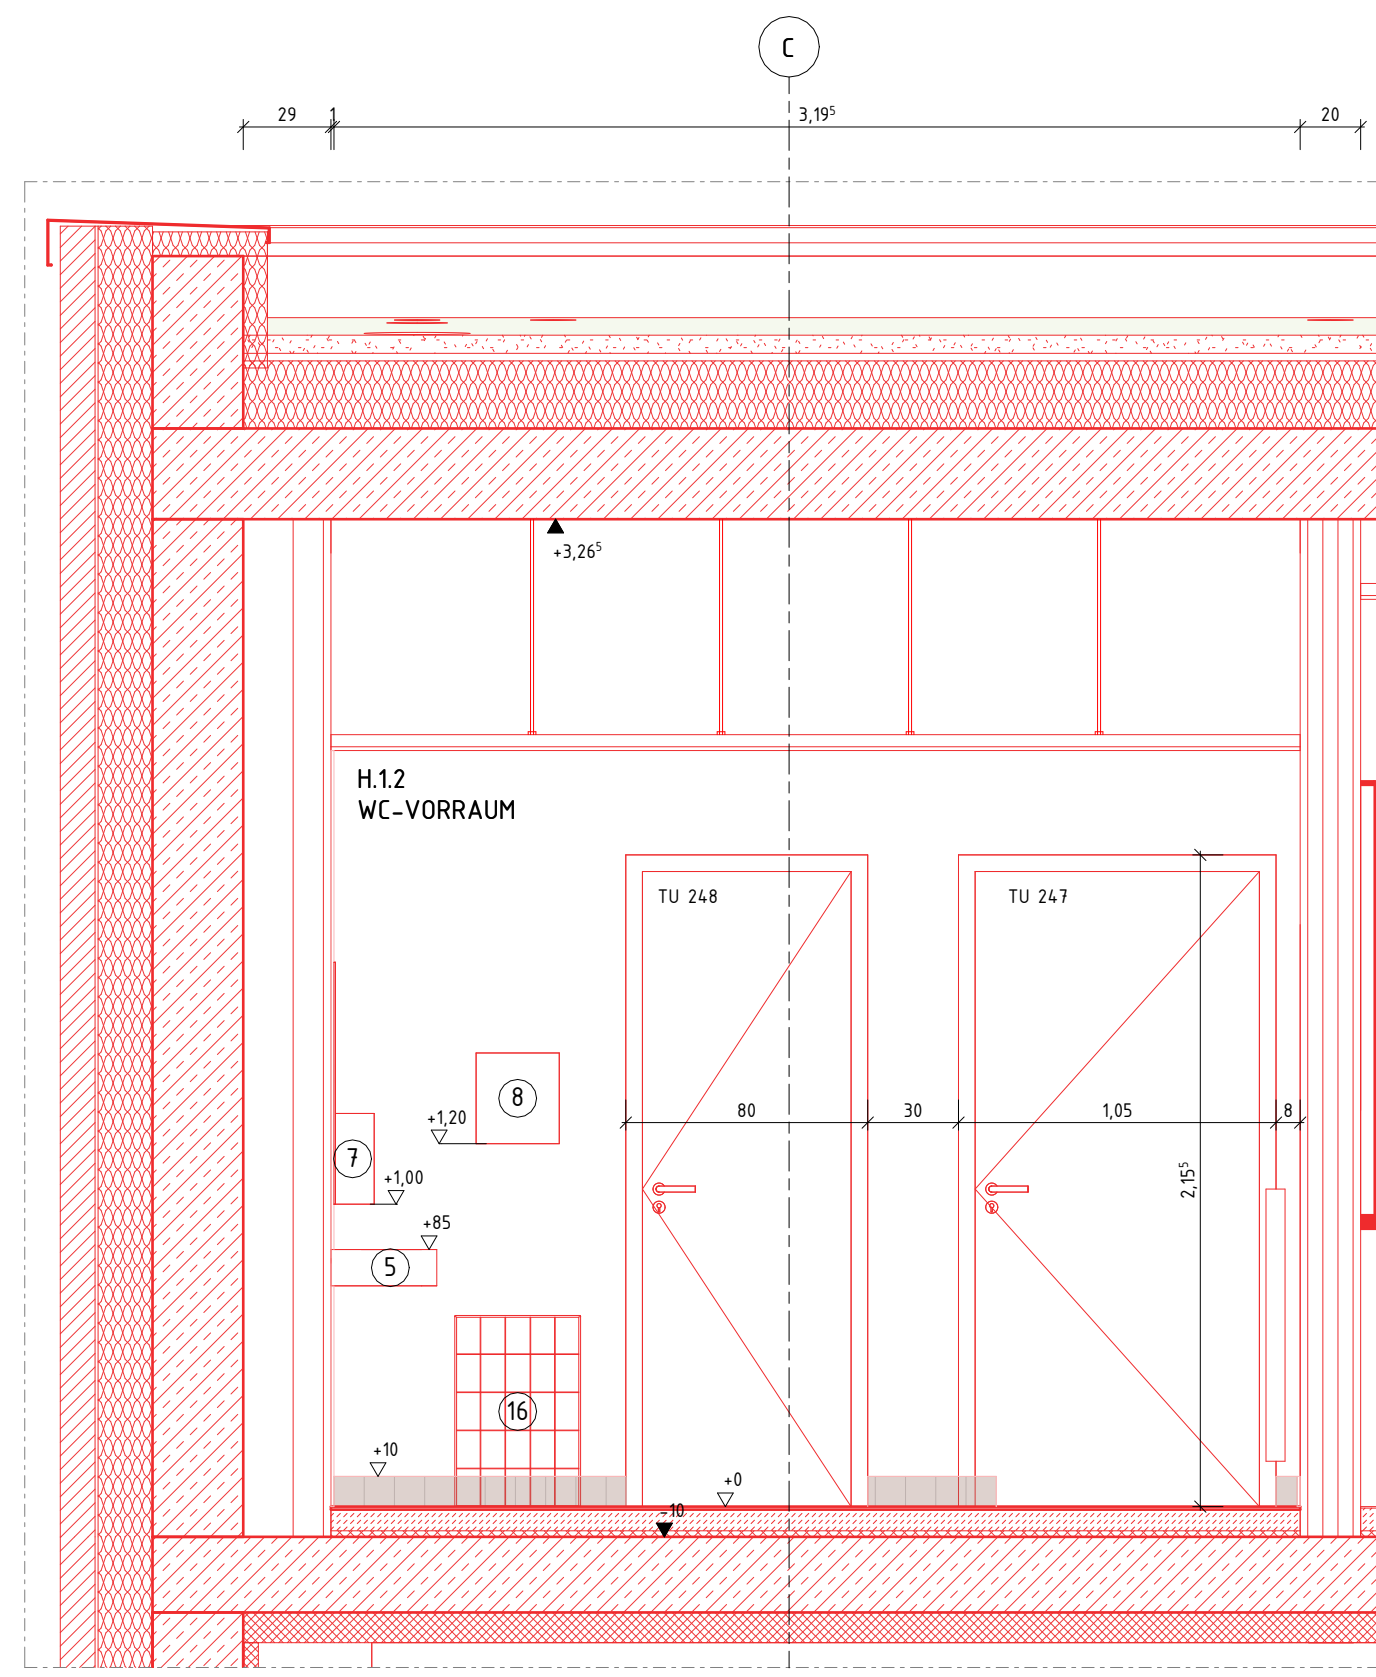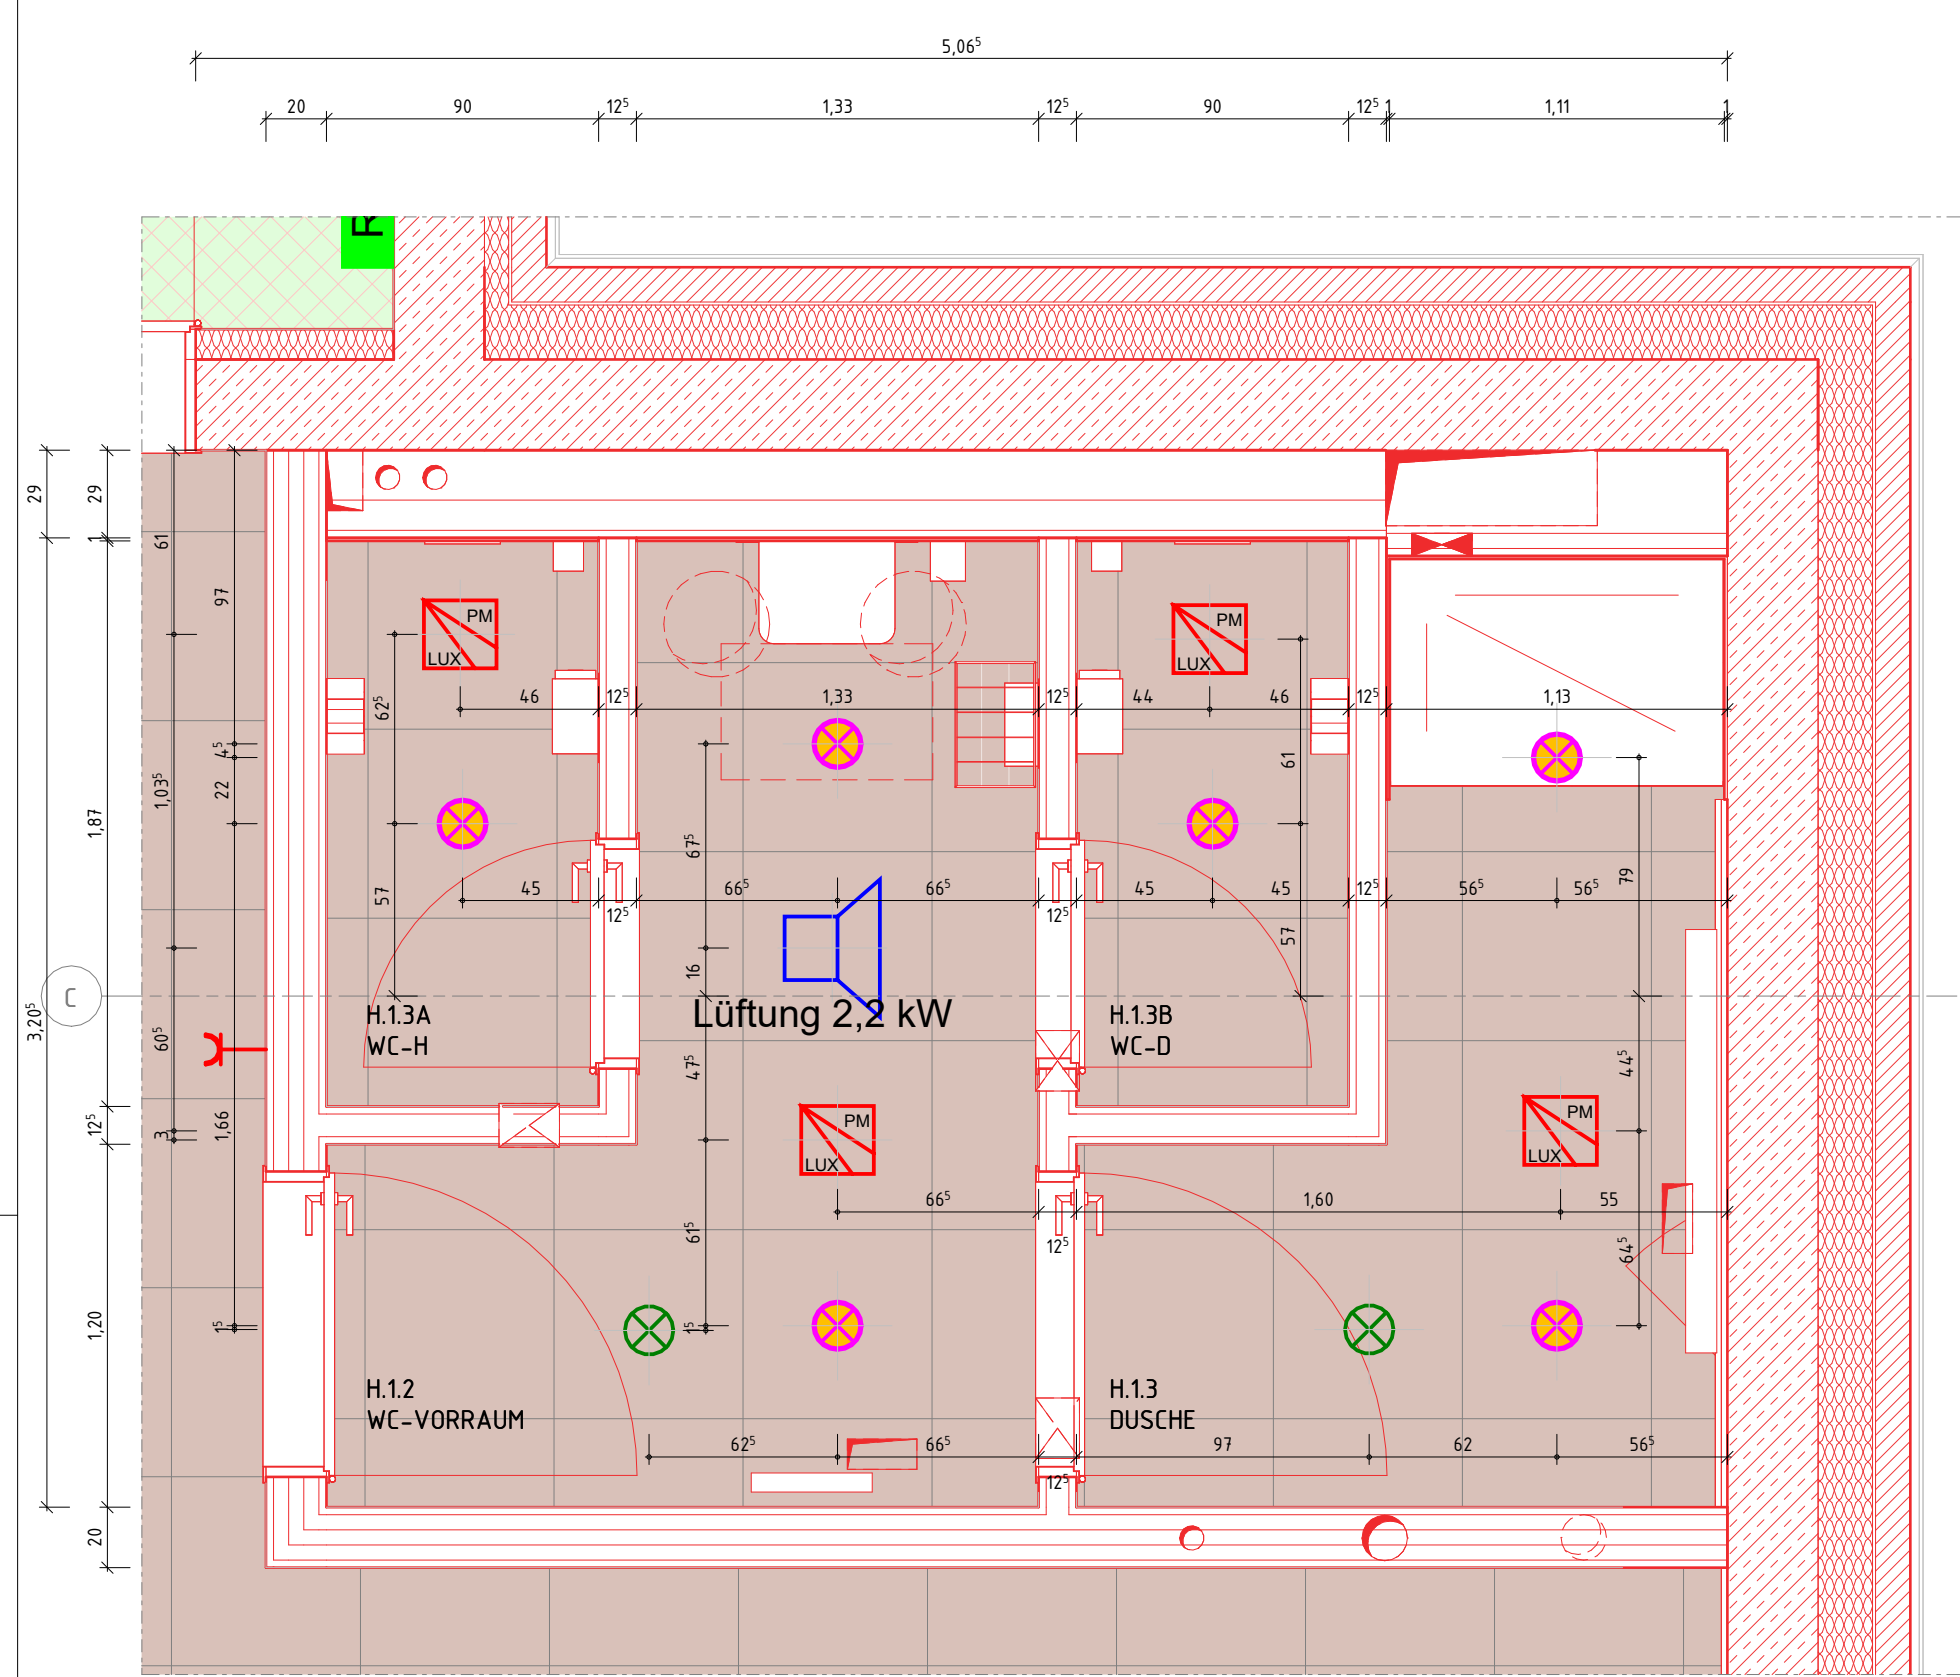

LEGENDE AUSBAU

HÖHENKOTEN SIND RELATIV UND BEZIEHEN SICH NUR AUF DEN JEWELIGEN RAUM.
KEIN BEZUG ZU NHN.

AUSSTATTUNG SANITÄROBJEKTE

- 1 WC (AN SANITÄR)
- 2 WC-BARRIEREFREI (AN SANITÄR)
- 3 URINAL (AN SANITÄR)
- 4 SCHAMWAND (AN WC-TRENNWANDANLAGE)
- 5 WÄSCHEBECKEN (AN SANITÄR)
- 6 WÄSCHEBECKEN-BARRIEREFREI (AN SANITÄR)
- 7 SEIFENSPENDER (AN SANITÄR)
- 8 HANDTUCHSPENDER (AN SANITÄR)
- 9 WC-PAPIERHALTER (AN SANITÄR)
- 10 WC-BÜRSTE (AN SANITÄR)
- 11 WC-PAPIERHALTER (BES. FÜR AN SANITÄR)
- 12 BETÄTIGUNGSPLATTE (AN SANITÄR)
- 13 SPIEGEL (AN FLEISCHARBEITEN)
- 14 DUSCHE (AN SANITÄR)
- 15 DUSCHARMÄNTEL (AN SANITÄR)
- 16 ARMBÄLTER (AN SANITÄR)
- 17 HÜGENABFALLBEHALTER (AN SANITÄR)
- 18 HÜGENABFALLBEHALTER (BAR.) (AN SANITÄR)
- 19 AUSGABEBECKEN (AN SANITÄR)

AN FLIESENARBEITEN
KEIN VERSATZ ZU BODEN-/WANDFUGE, FLIESENBREITE ≥ 5 cm
KREUZFUGEN IN FLIESENFARBE

- WANDFLIESEN:
NENNMASS/ VERLEGERASTER 10x10, WEISS GEM. BEMUSTERUNG
- SOCKELFLIESEN:
NENNMASS/ VERLEGERASTER 10x10, ACHATBRAUN (RAL 040 50 20)
GEM. BEMUSTERUNG
- BODENFLIESEN:
NENNMASS/ VERLEGERASTER 10x10, ACHATBRAUN (RAL 040 50 20)
GEM. BEMUSTERUNG
- KRISTALLSPIEGEL WCs, GRÖSSE NACH ANGABE IN PLAN

AN WC-TRENNWANDANLAGEN

- WEISS MIT EDELSTAHLFÜSSEN, HÖHE GEM. ANGABE PLAN
- AN SANITÄR
- DRUCKERGARNITUR IN L-FORM AUS EDELSTAHL V2A 12 mm
 - WC's, WASCHTISCHE UND URINALE AUS WEISSER KERAMIK
 - KLAPPGRIFFE AM WC-BARRIEREFREI WEISS, POLYAMID
 - BETÄTIGUNGSTAFELN FLÄCHENUNDIG IN KUNSTSTOFF WEISS, TASTEN IN EDELSTAHL, GEBÜRSTET

- DUSCHGAP

- THERMOSTAT: VERCHROMT, ABDECKPLATTE 120 mm x 195 mm
SELBSTSCHLUSS BRAUSEBATTERIE M. TEMPERATURBEGRENZUNG

- DUSCHWANNE: ACRYL WEISS, FLÄCHENBÜNDIG EINBAUBAR,
RANDHÖHE 32 mm GRÖSSE NACH ANGABE IM PLAN

- GK-WÄNDE:


- Q3 GESPACHTELT, ANSTRICH WEISS MATT, RAL 9010,
DIFFUSIONSOFFEN

- GK-DECKE

- AN INNENPUTZ
- STB-WÄNDE:
KALKZEMENTPUTZ, Q2, KALKGLÄTTE
ANSTRICH WEISS MATT RAL 9010, DIFFUSIONSOFFEN

- MW-WÄNE

- ANSTRICH WEISS MATT RAL 9010, DIFFUSIONSOFFEN

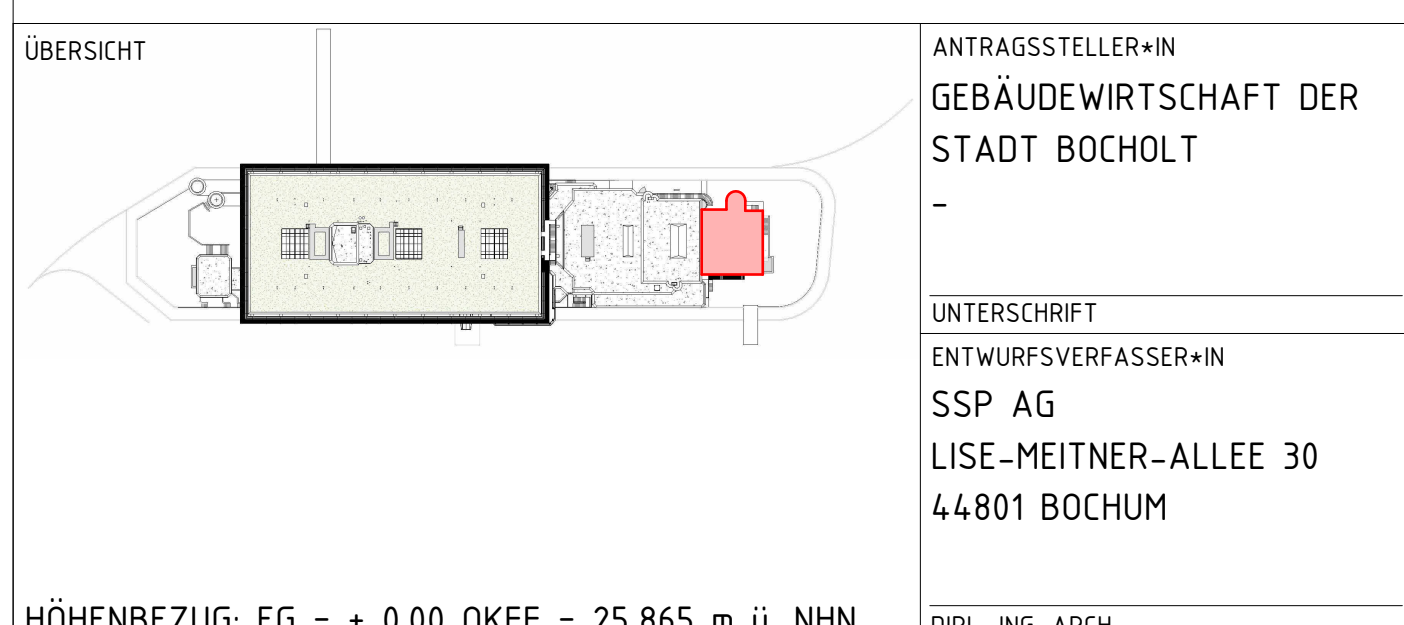

HÖHENBEZUG: EG = ± 0.00 OKFF = 25,865 m ü. NHN

PROJEKTNAME
SANIERUNG RATHAUS MIT KULTURZENTRUM BERLINER PLATZ 1, 46395 BOCHOLT

AUFTRAGGEBER*IN
GEBÄUDEWIRTSCHAFT DER STADT BOCHOLT
KAISER-WILHELM-STRASSE 52-58, 46395 BOCHOLT

ANLAGE ZUM LV

FACHPLANUNG			
PLANBEZEICHNUNG FLIESENSPIEGEL WC HINTERBÜHNE			
BAUTEIL THEATER		PLANUNGSPHASE AUSFÜHRUNGSPLANUNG	
PLANSCHLÜSSEL/DATEINAME 5_T_706_DE_--_642_02_P			INDEX 02
DATUM ERSTELLT	19.11.2025 / GW	PROJEKT-NR. 24472	MAßSTAB 1:25
DATUM PLANSTAND	17.07.26		
BLATTGRÖßE	594 X 1189		
GRUNDLAGE			

SSP

SSP AG
LISE-MEITNER-ALLEE 30
44801 BOCHUM

T (0)234 30709-0
F (0)234 30709-11
info@ssp.ag

