




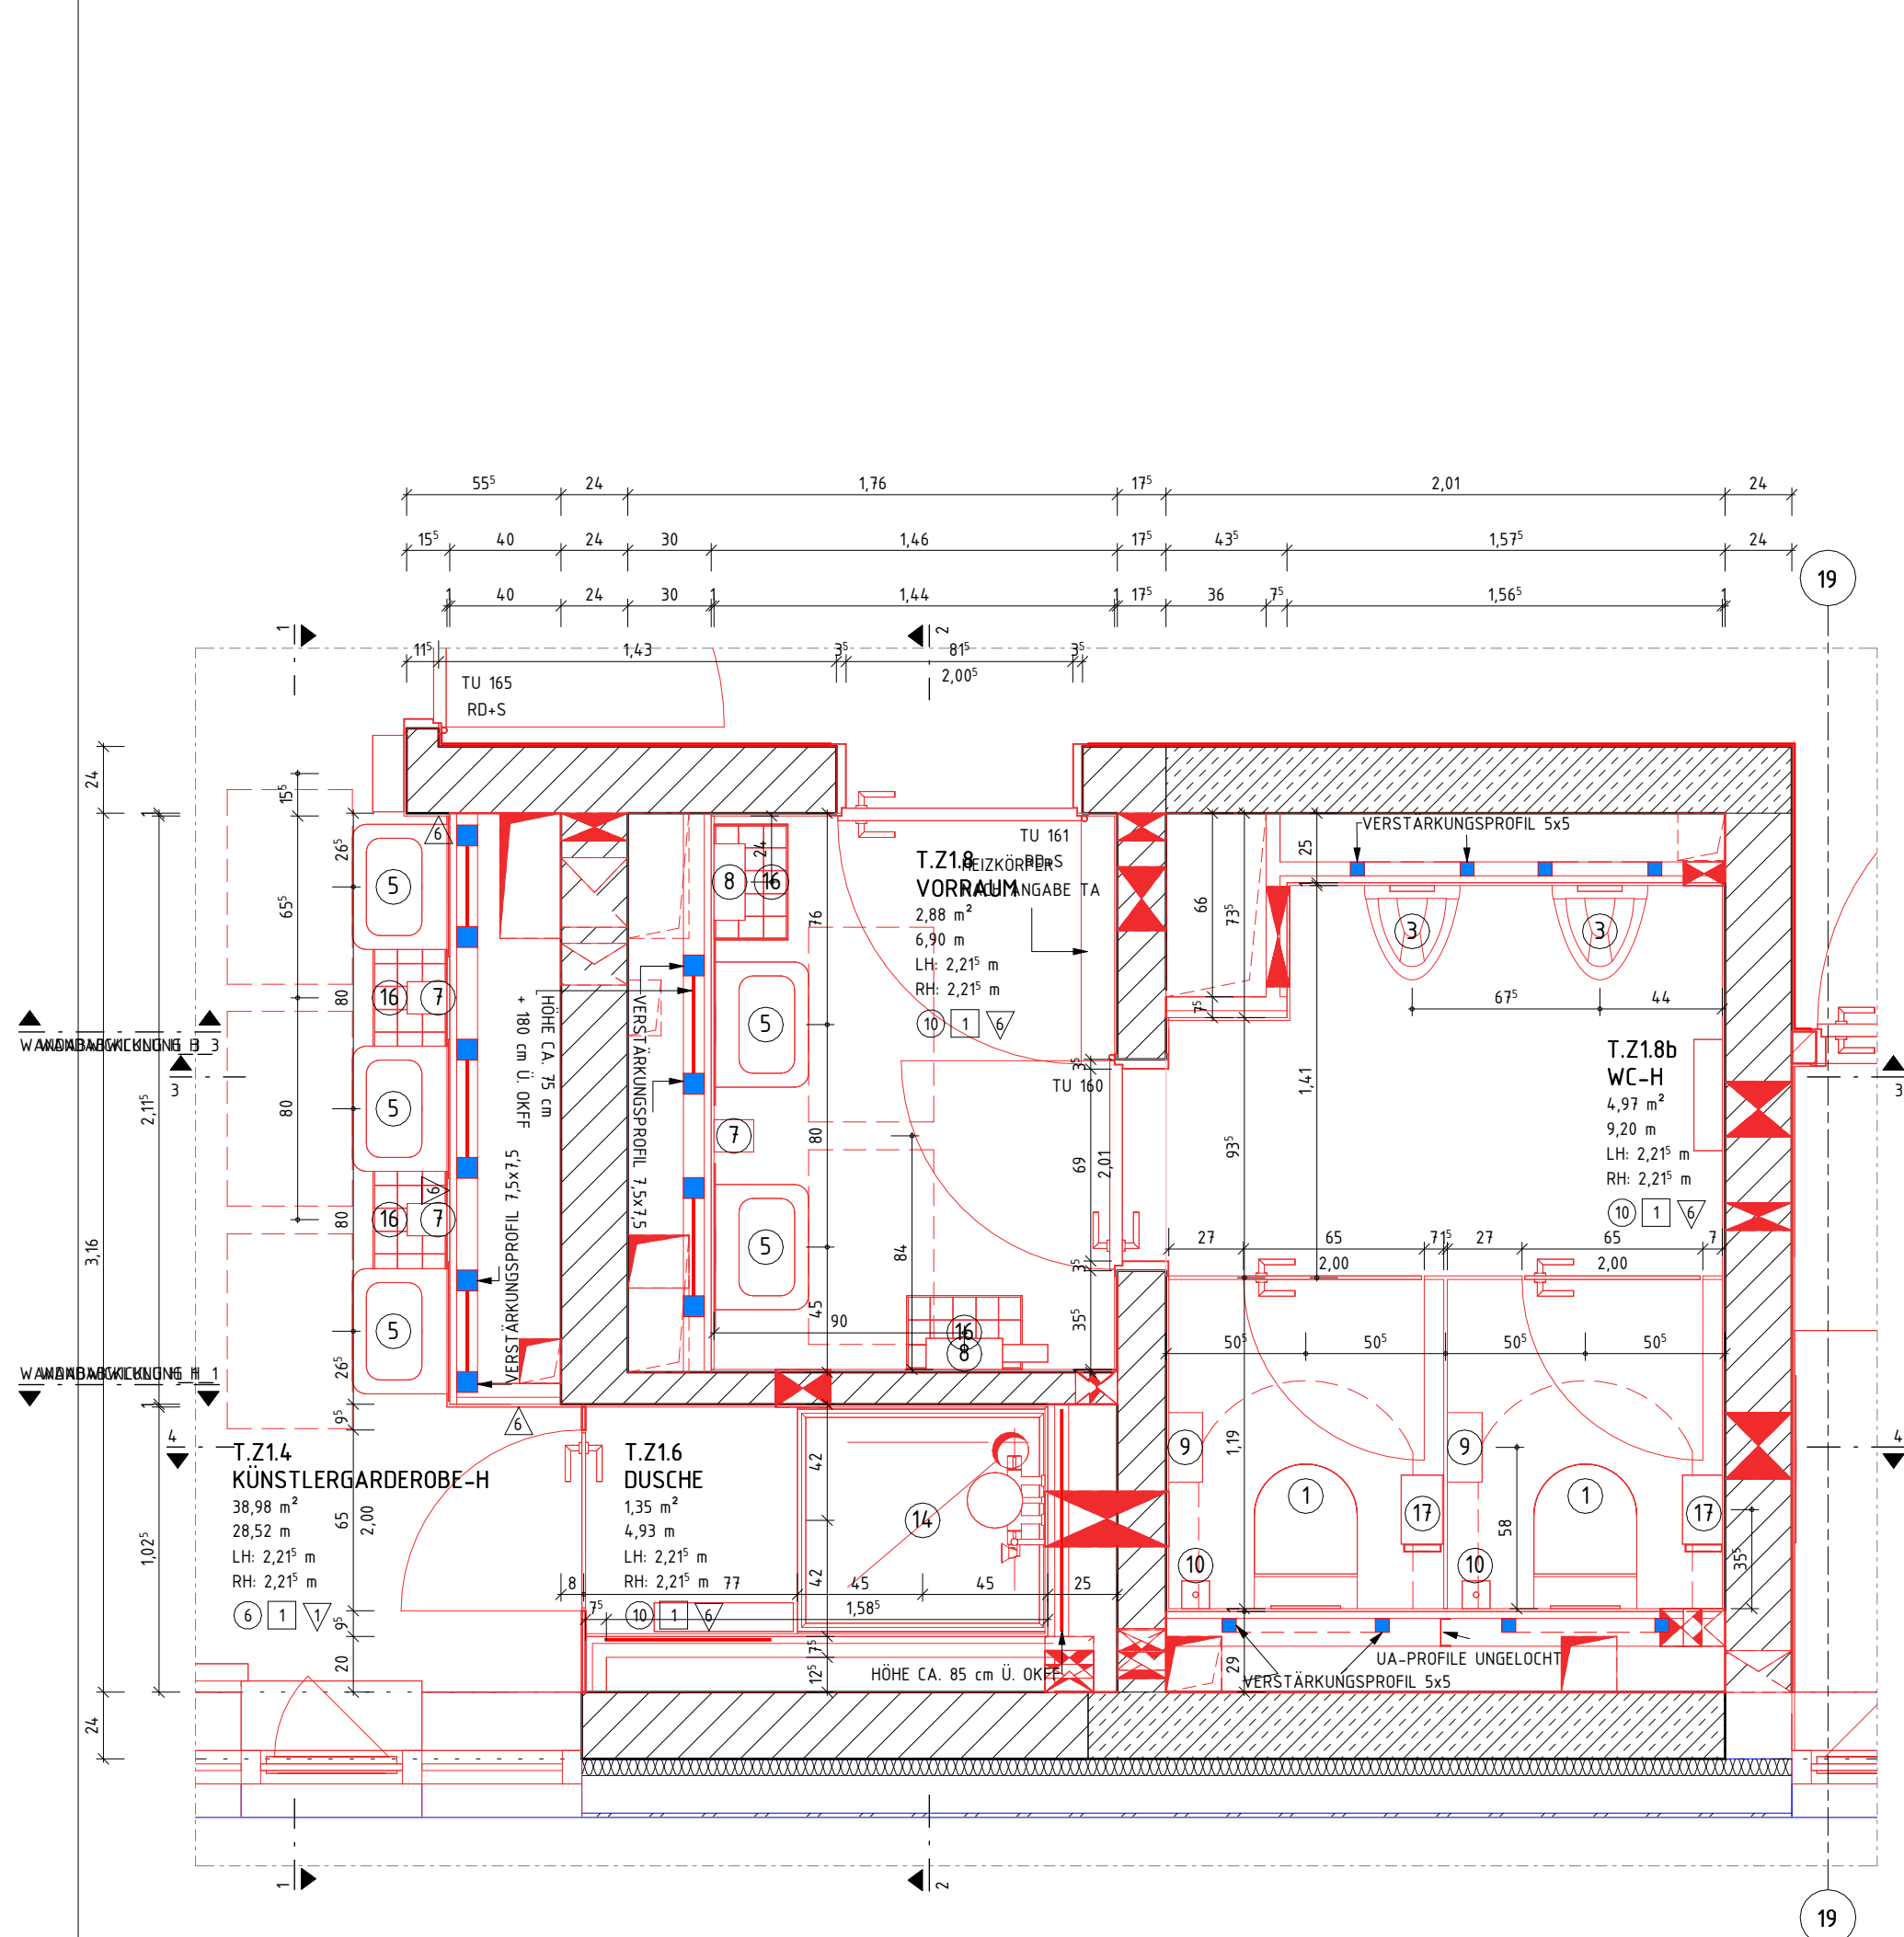


01_Grundriss ZG
M 1 : 25

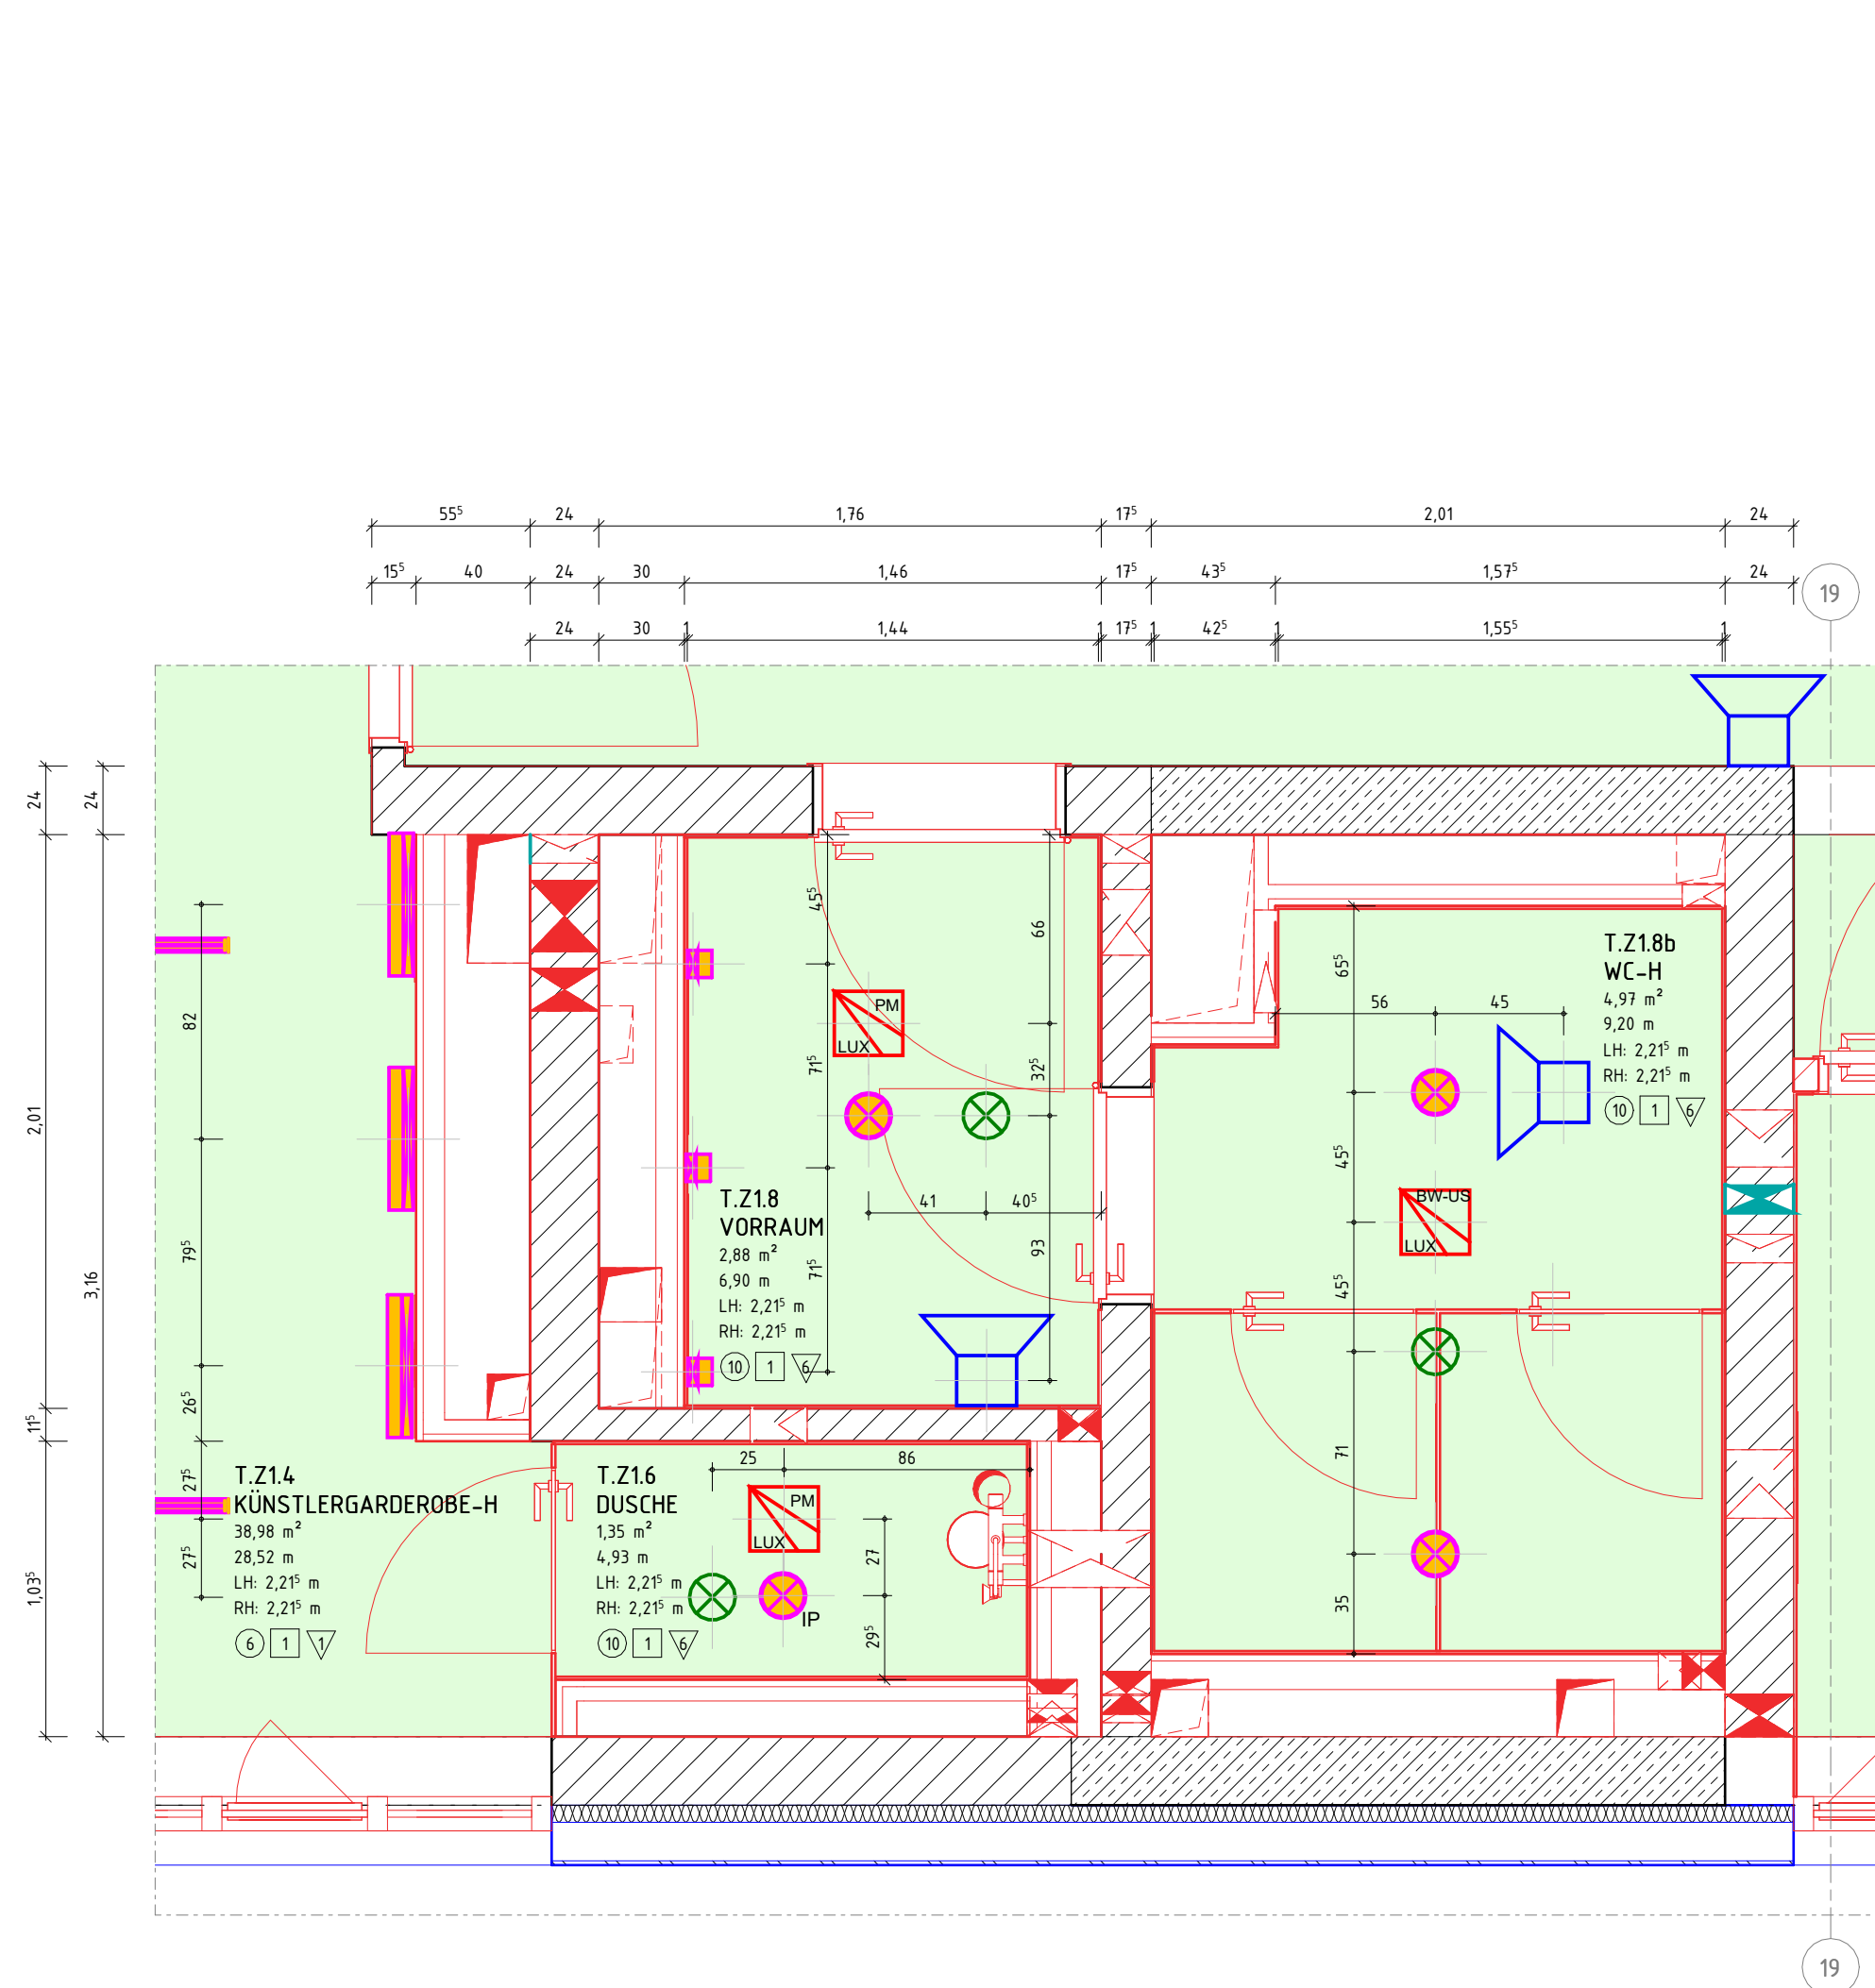


02_Deckenspiegel ZG
M 1 : 25

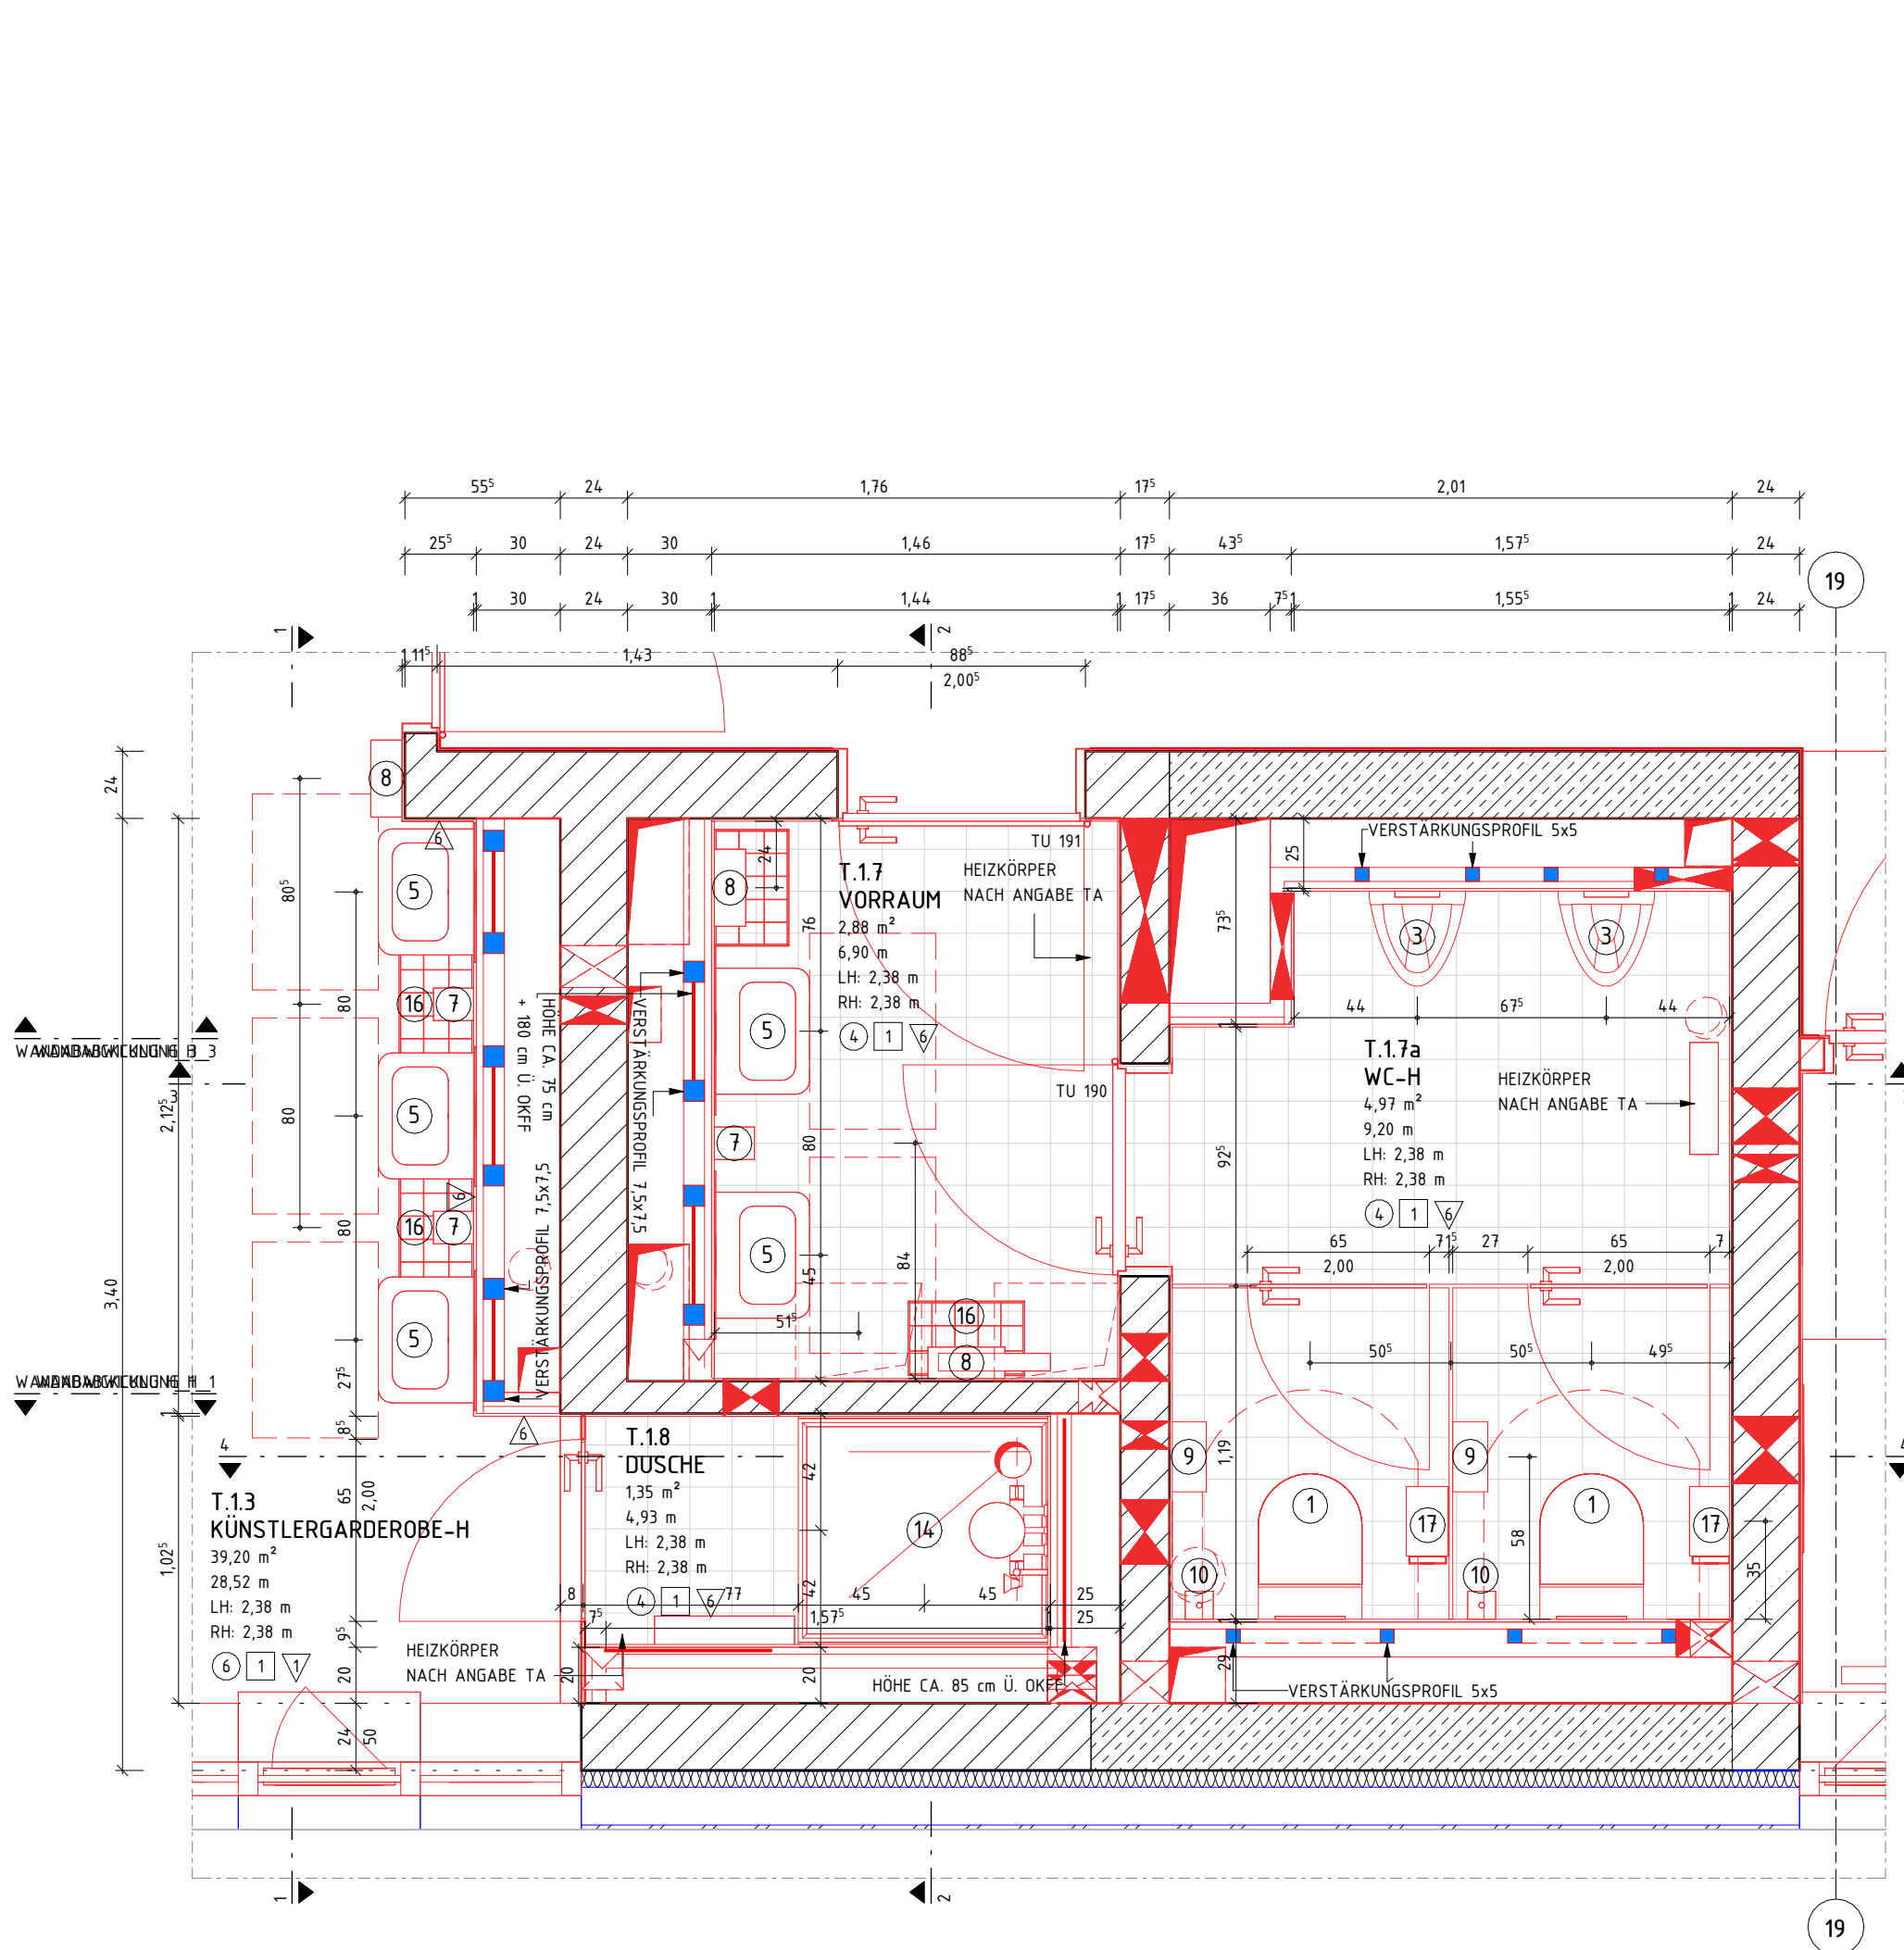


03_Grundriss 1.0G
M 1 : 25

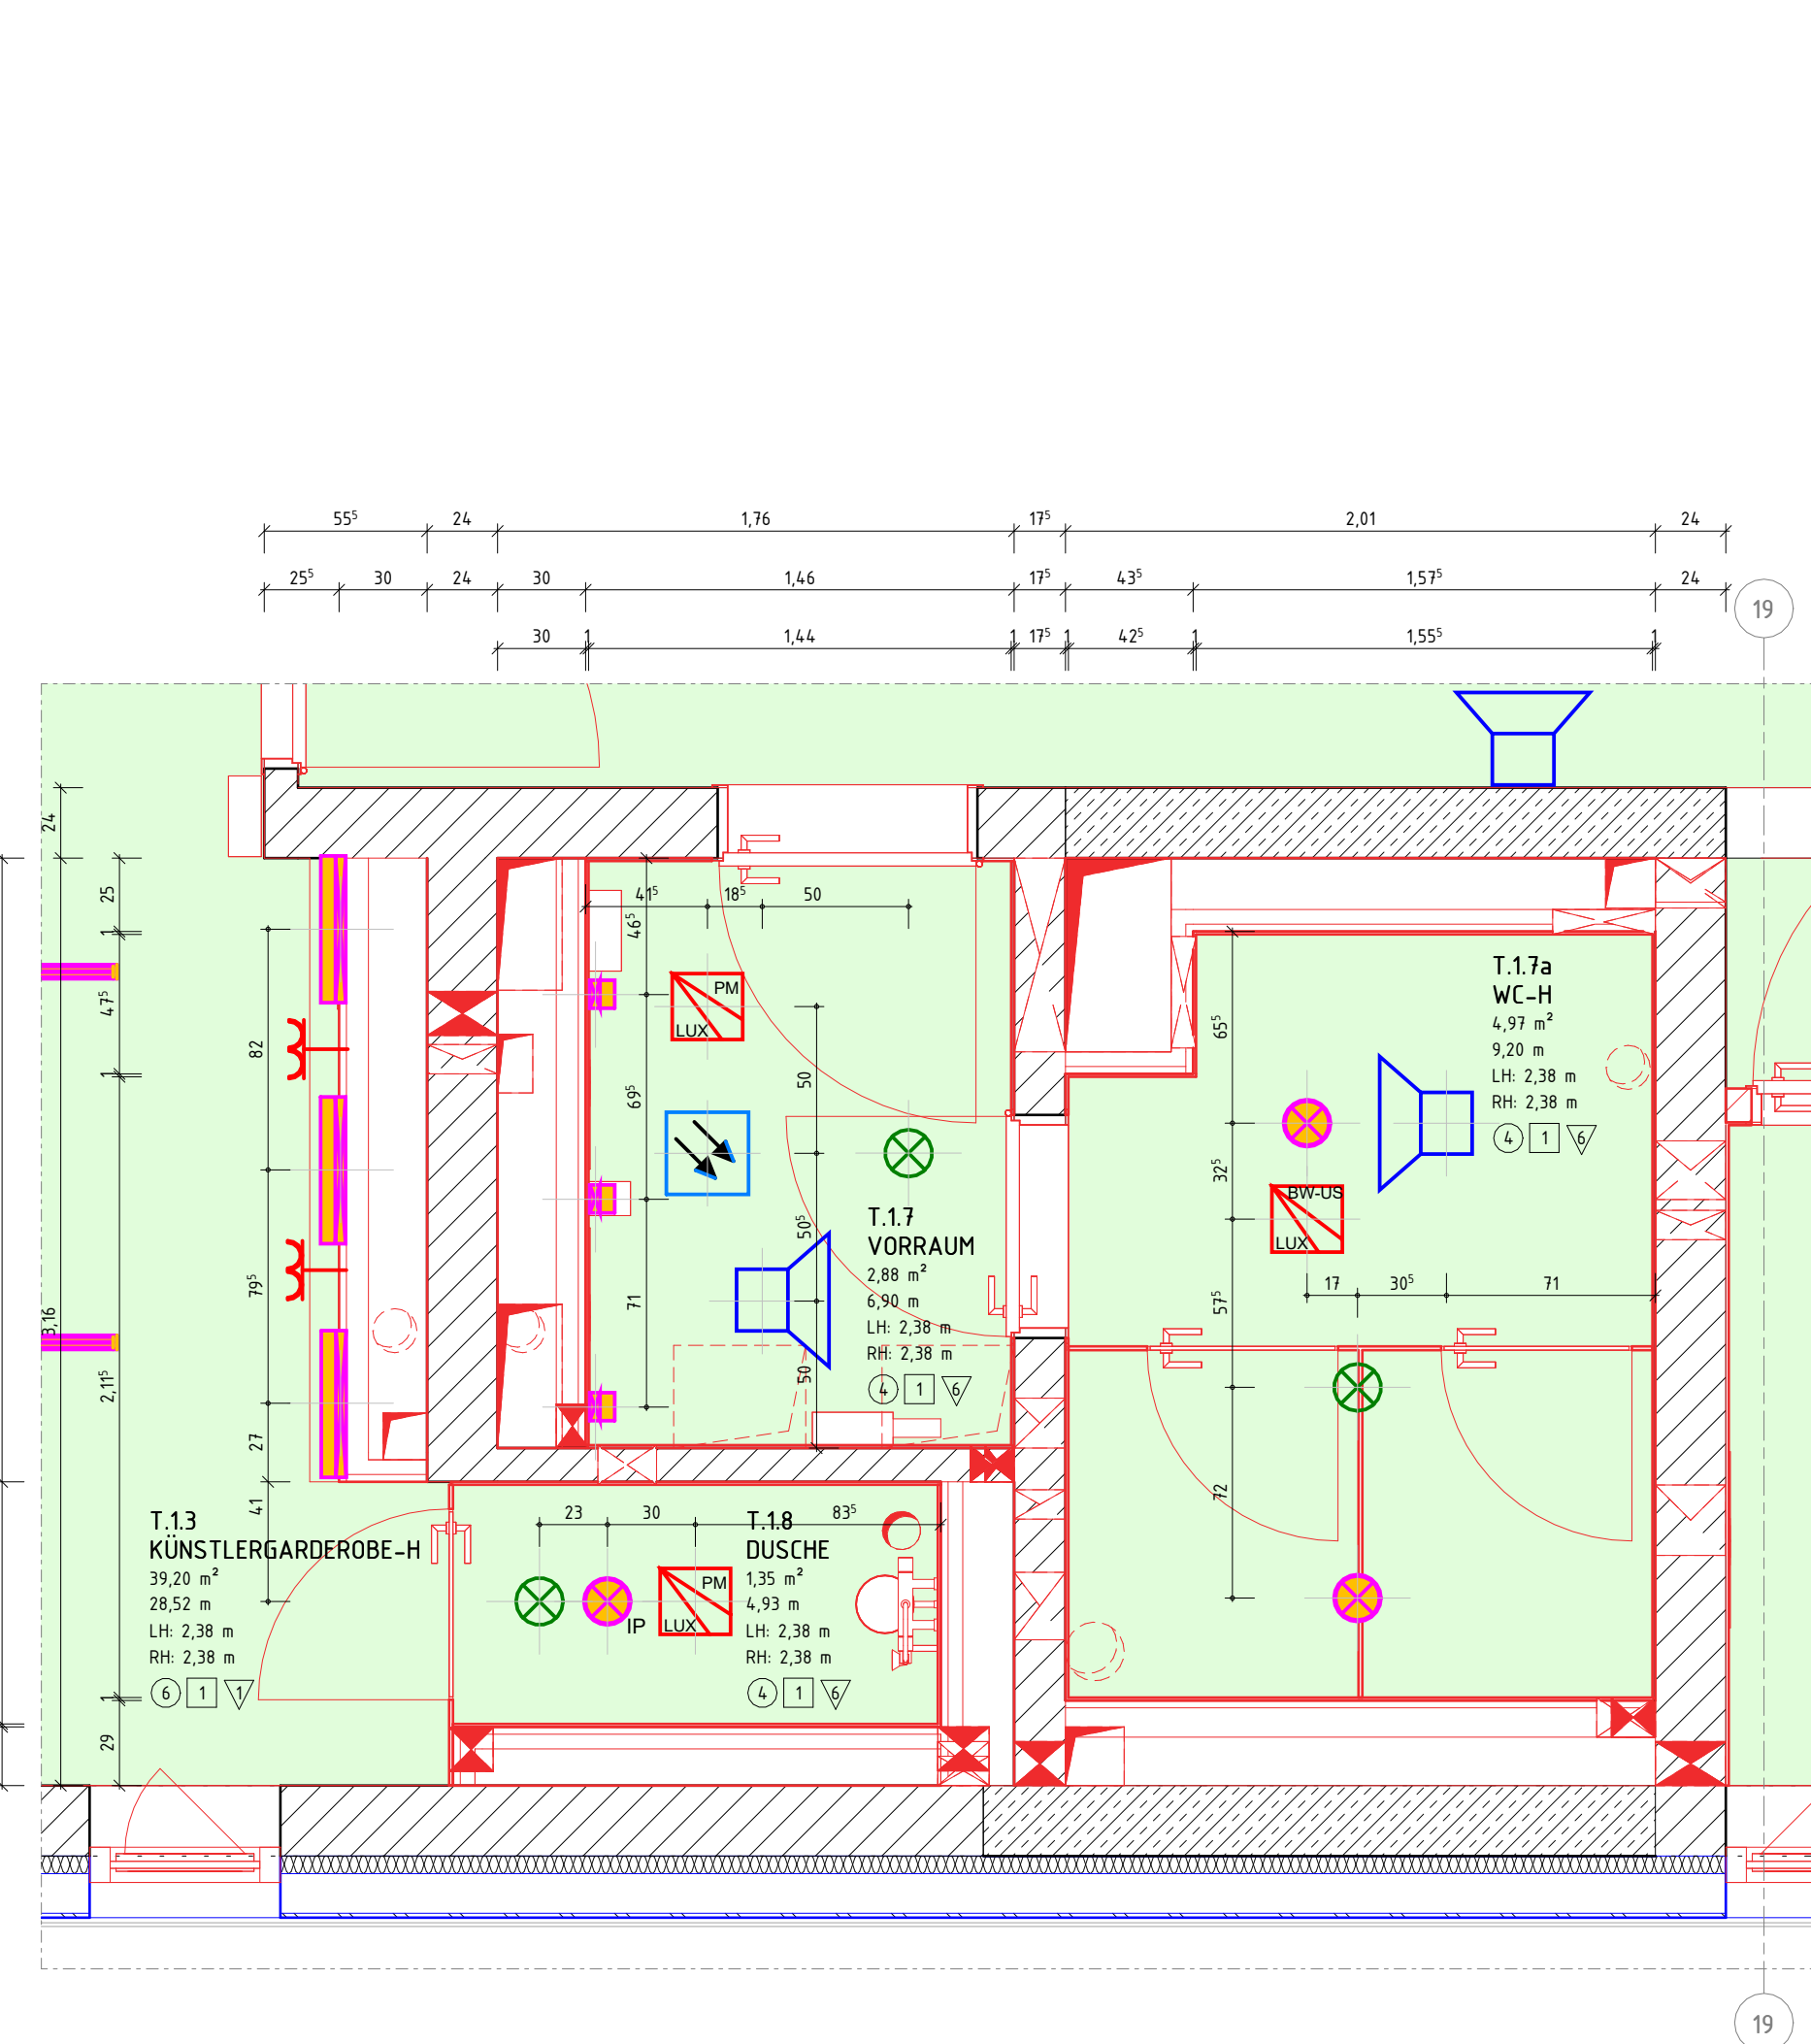


04_Deckenspiegel 1.0G
M 1 : 25

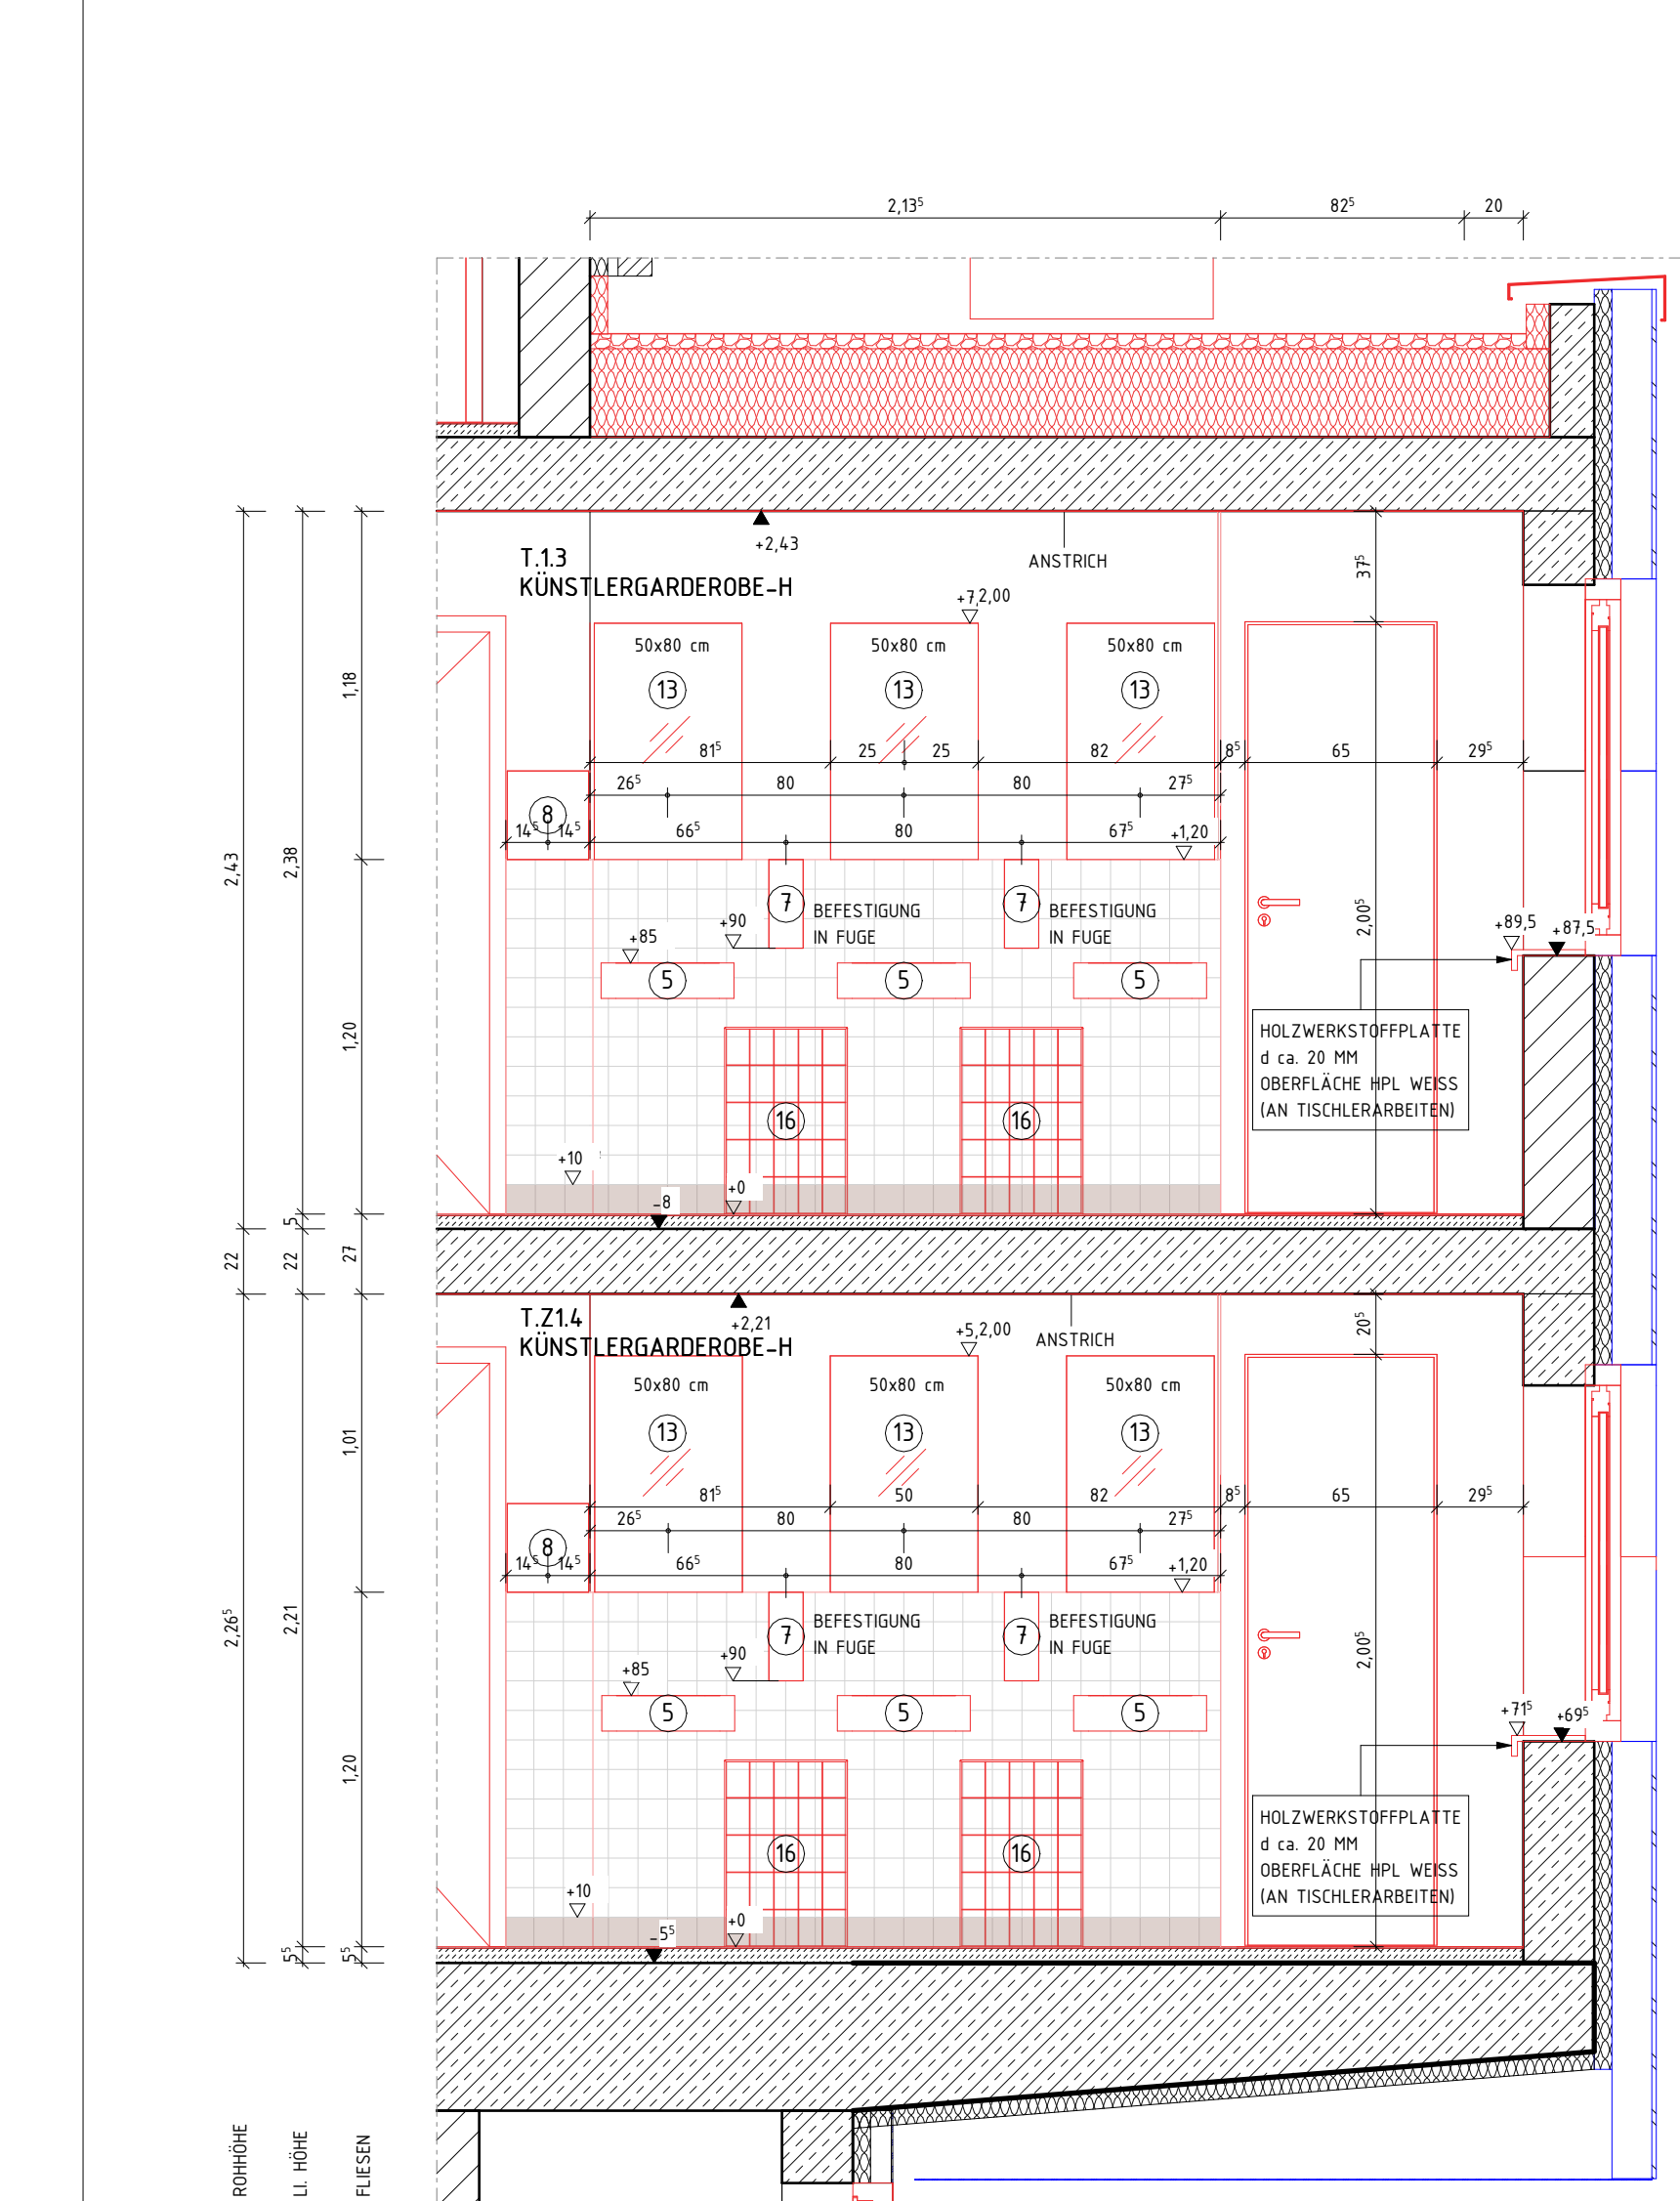


05_Ansicht 1
M 1 : 25

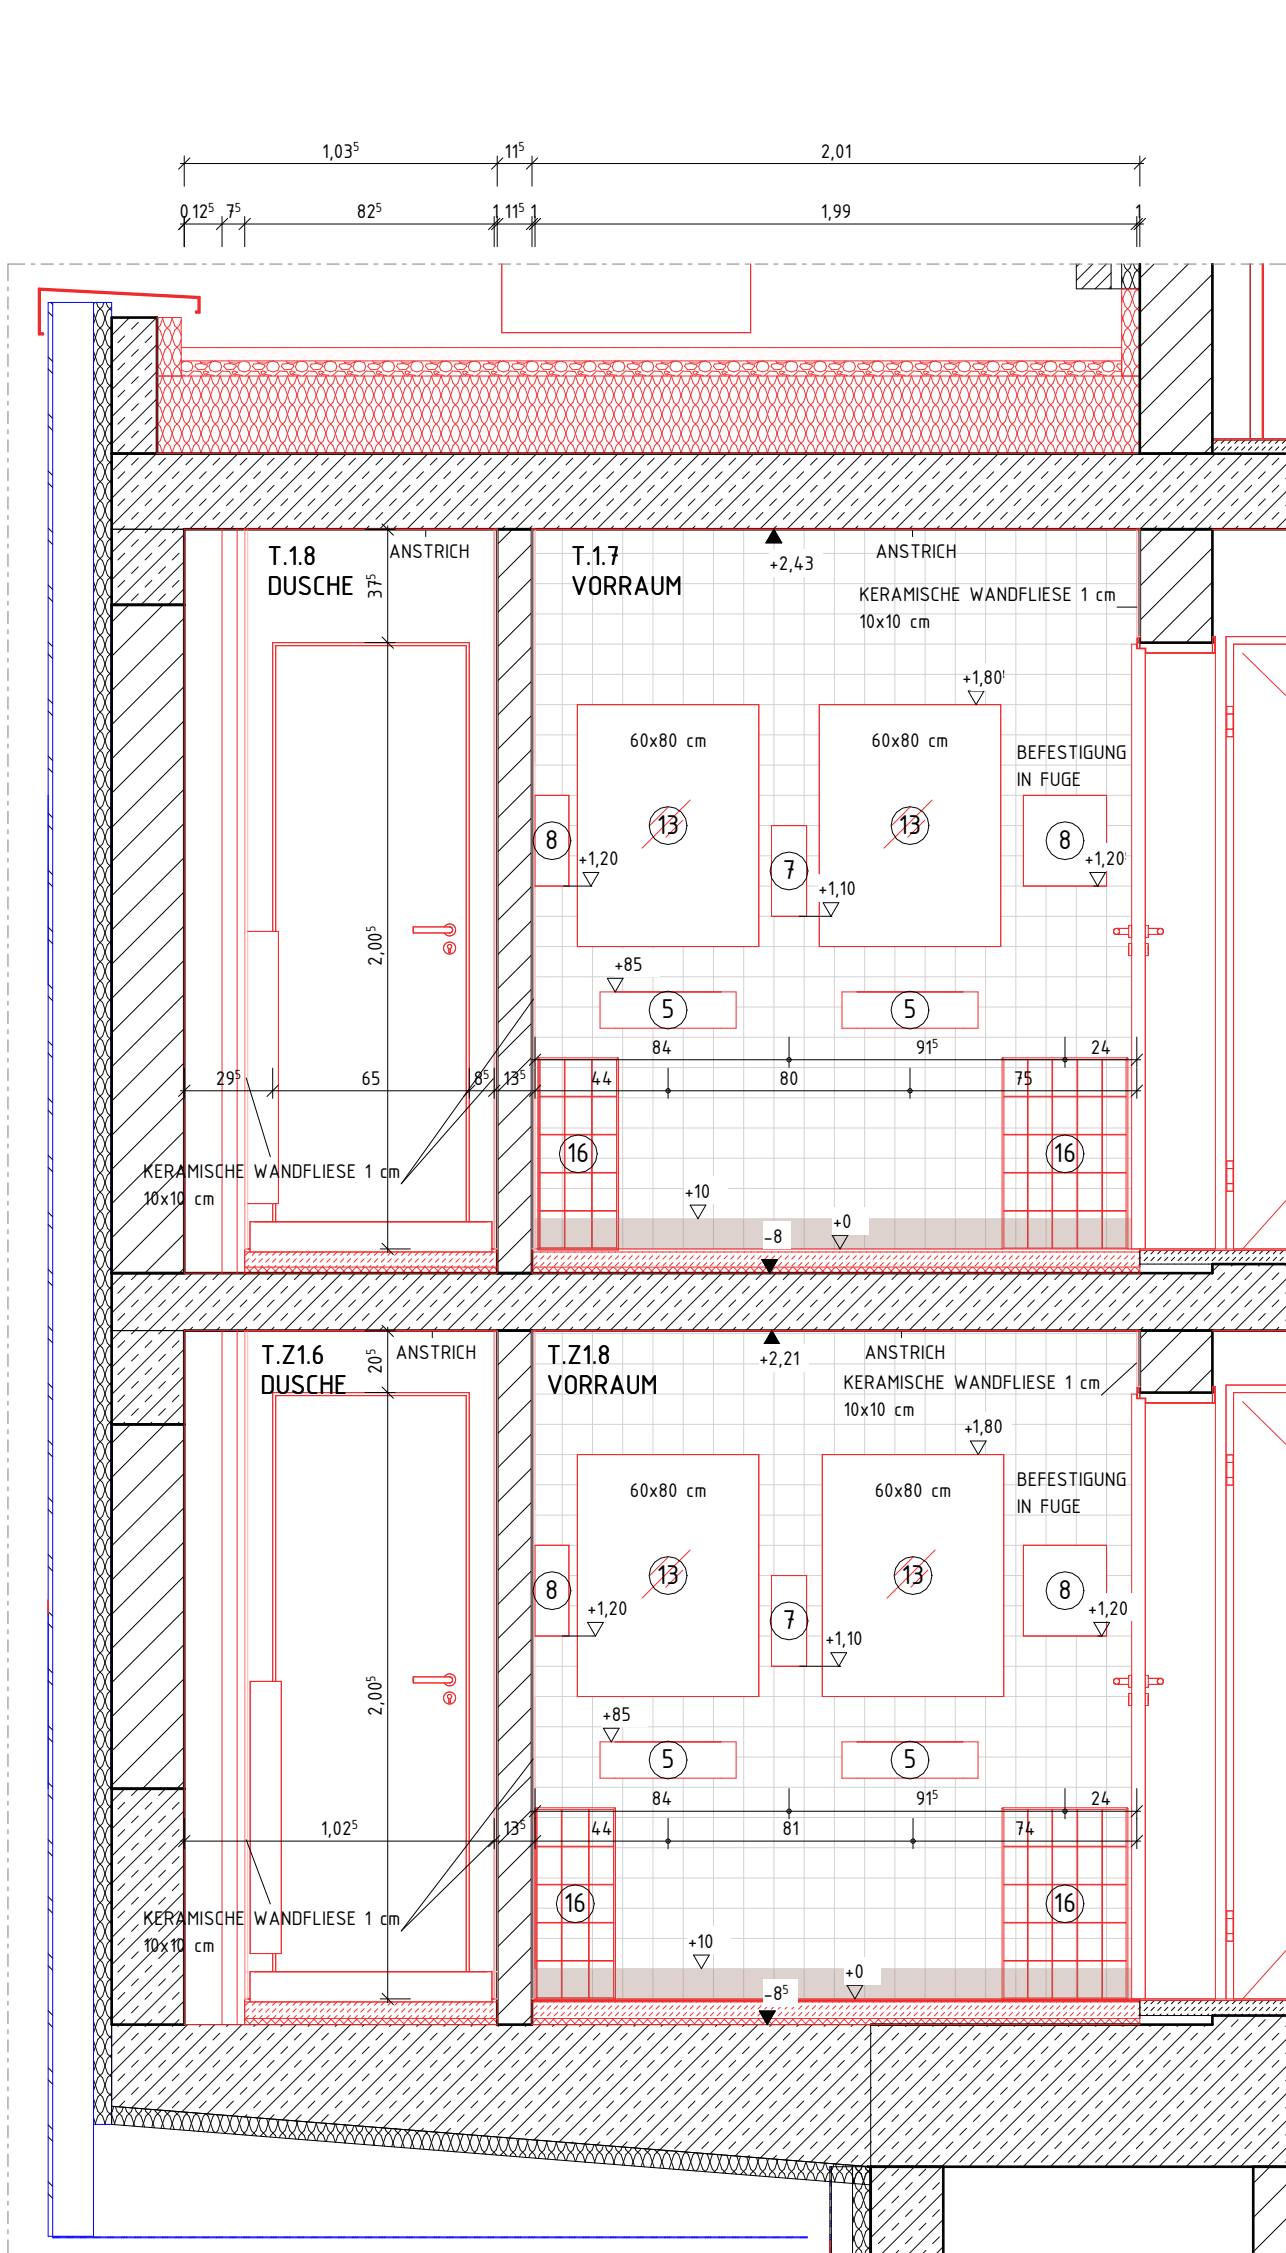

06_Ansicht 2
M 1 : 25

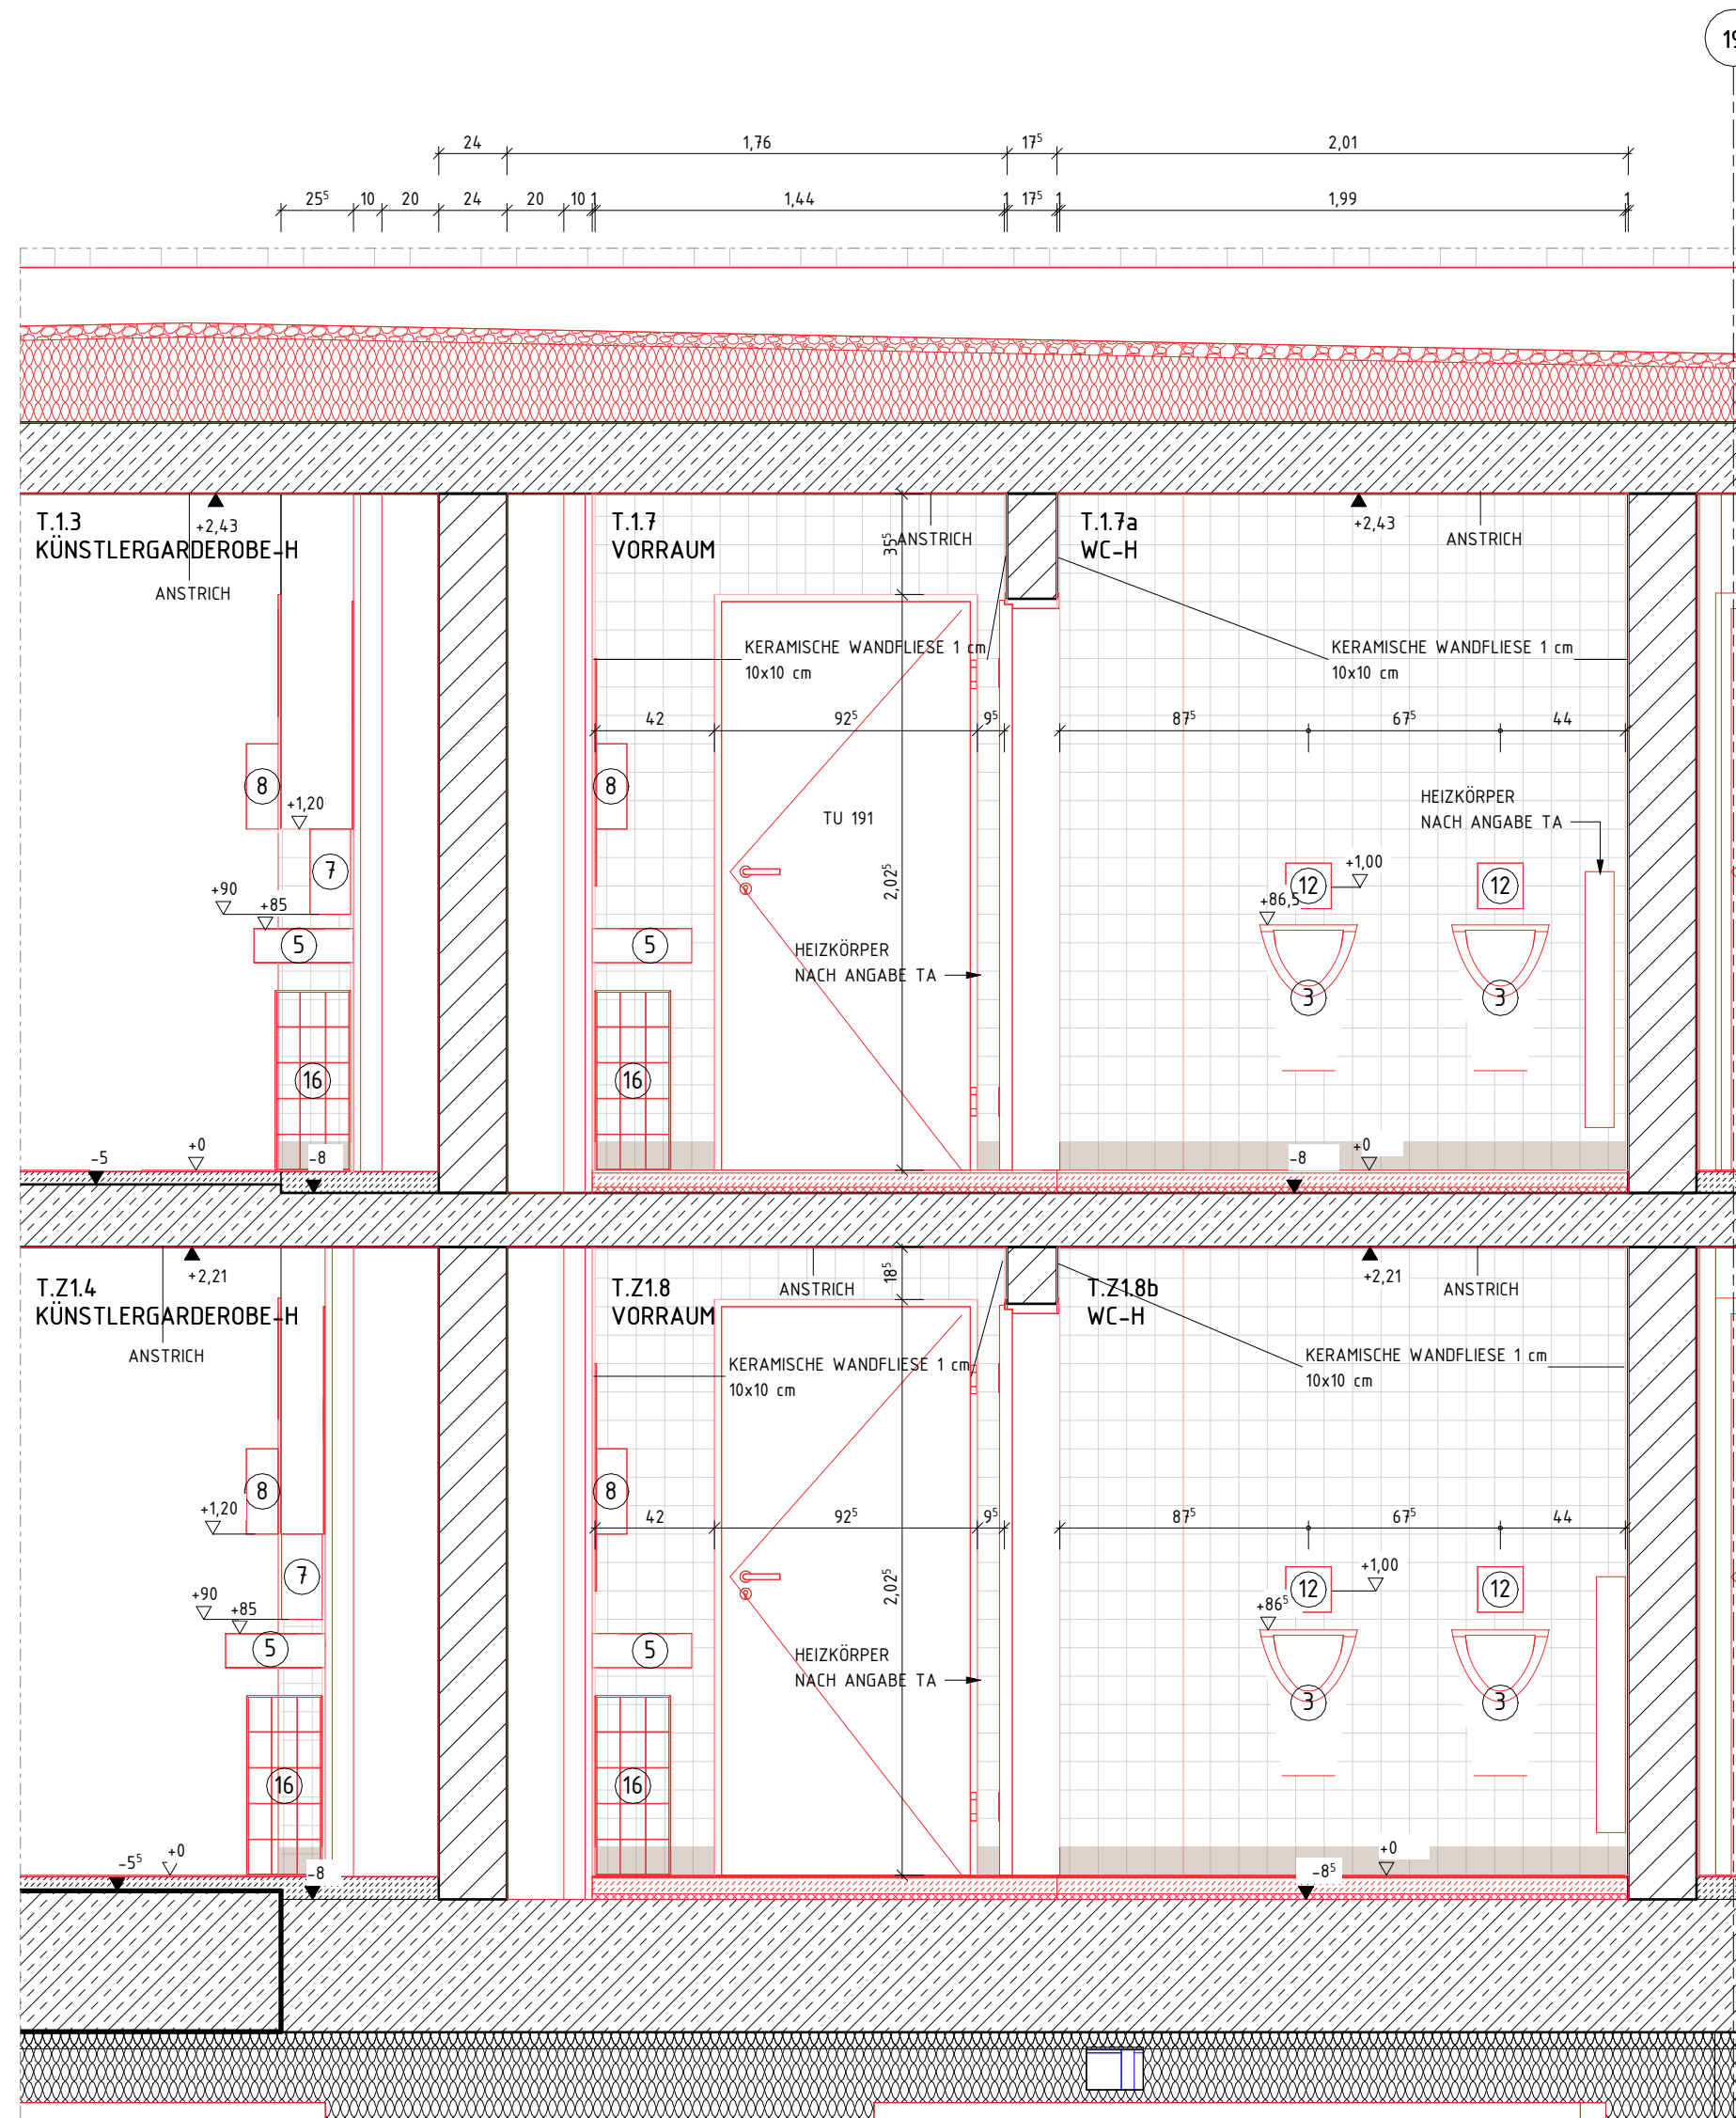

07_Ansicht 3
M 1 : 25

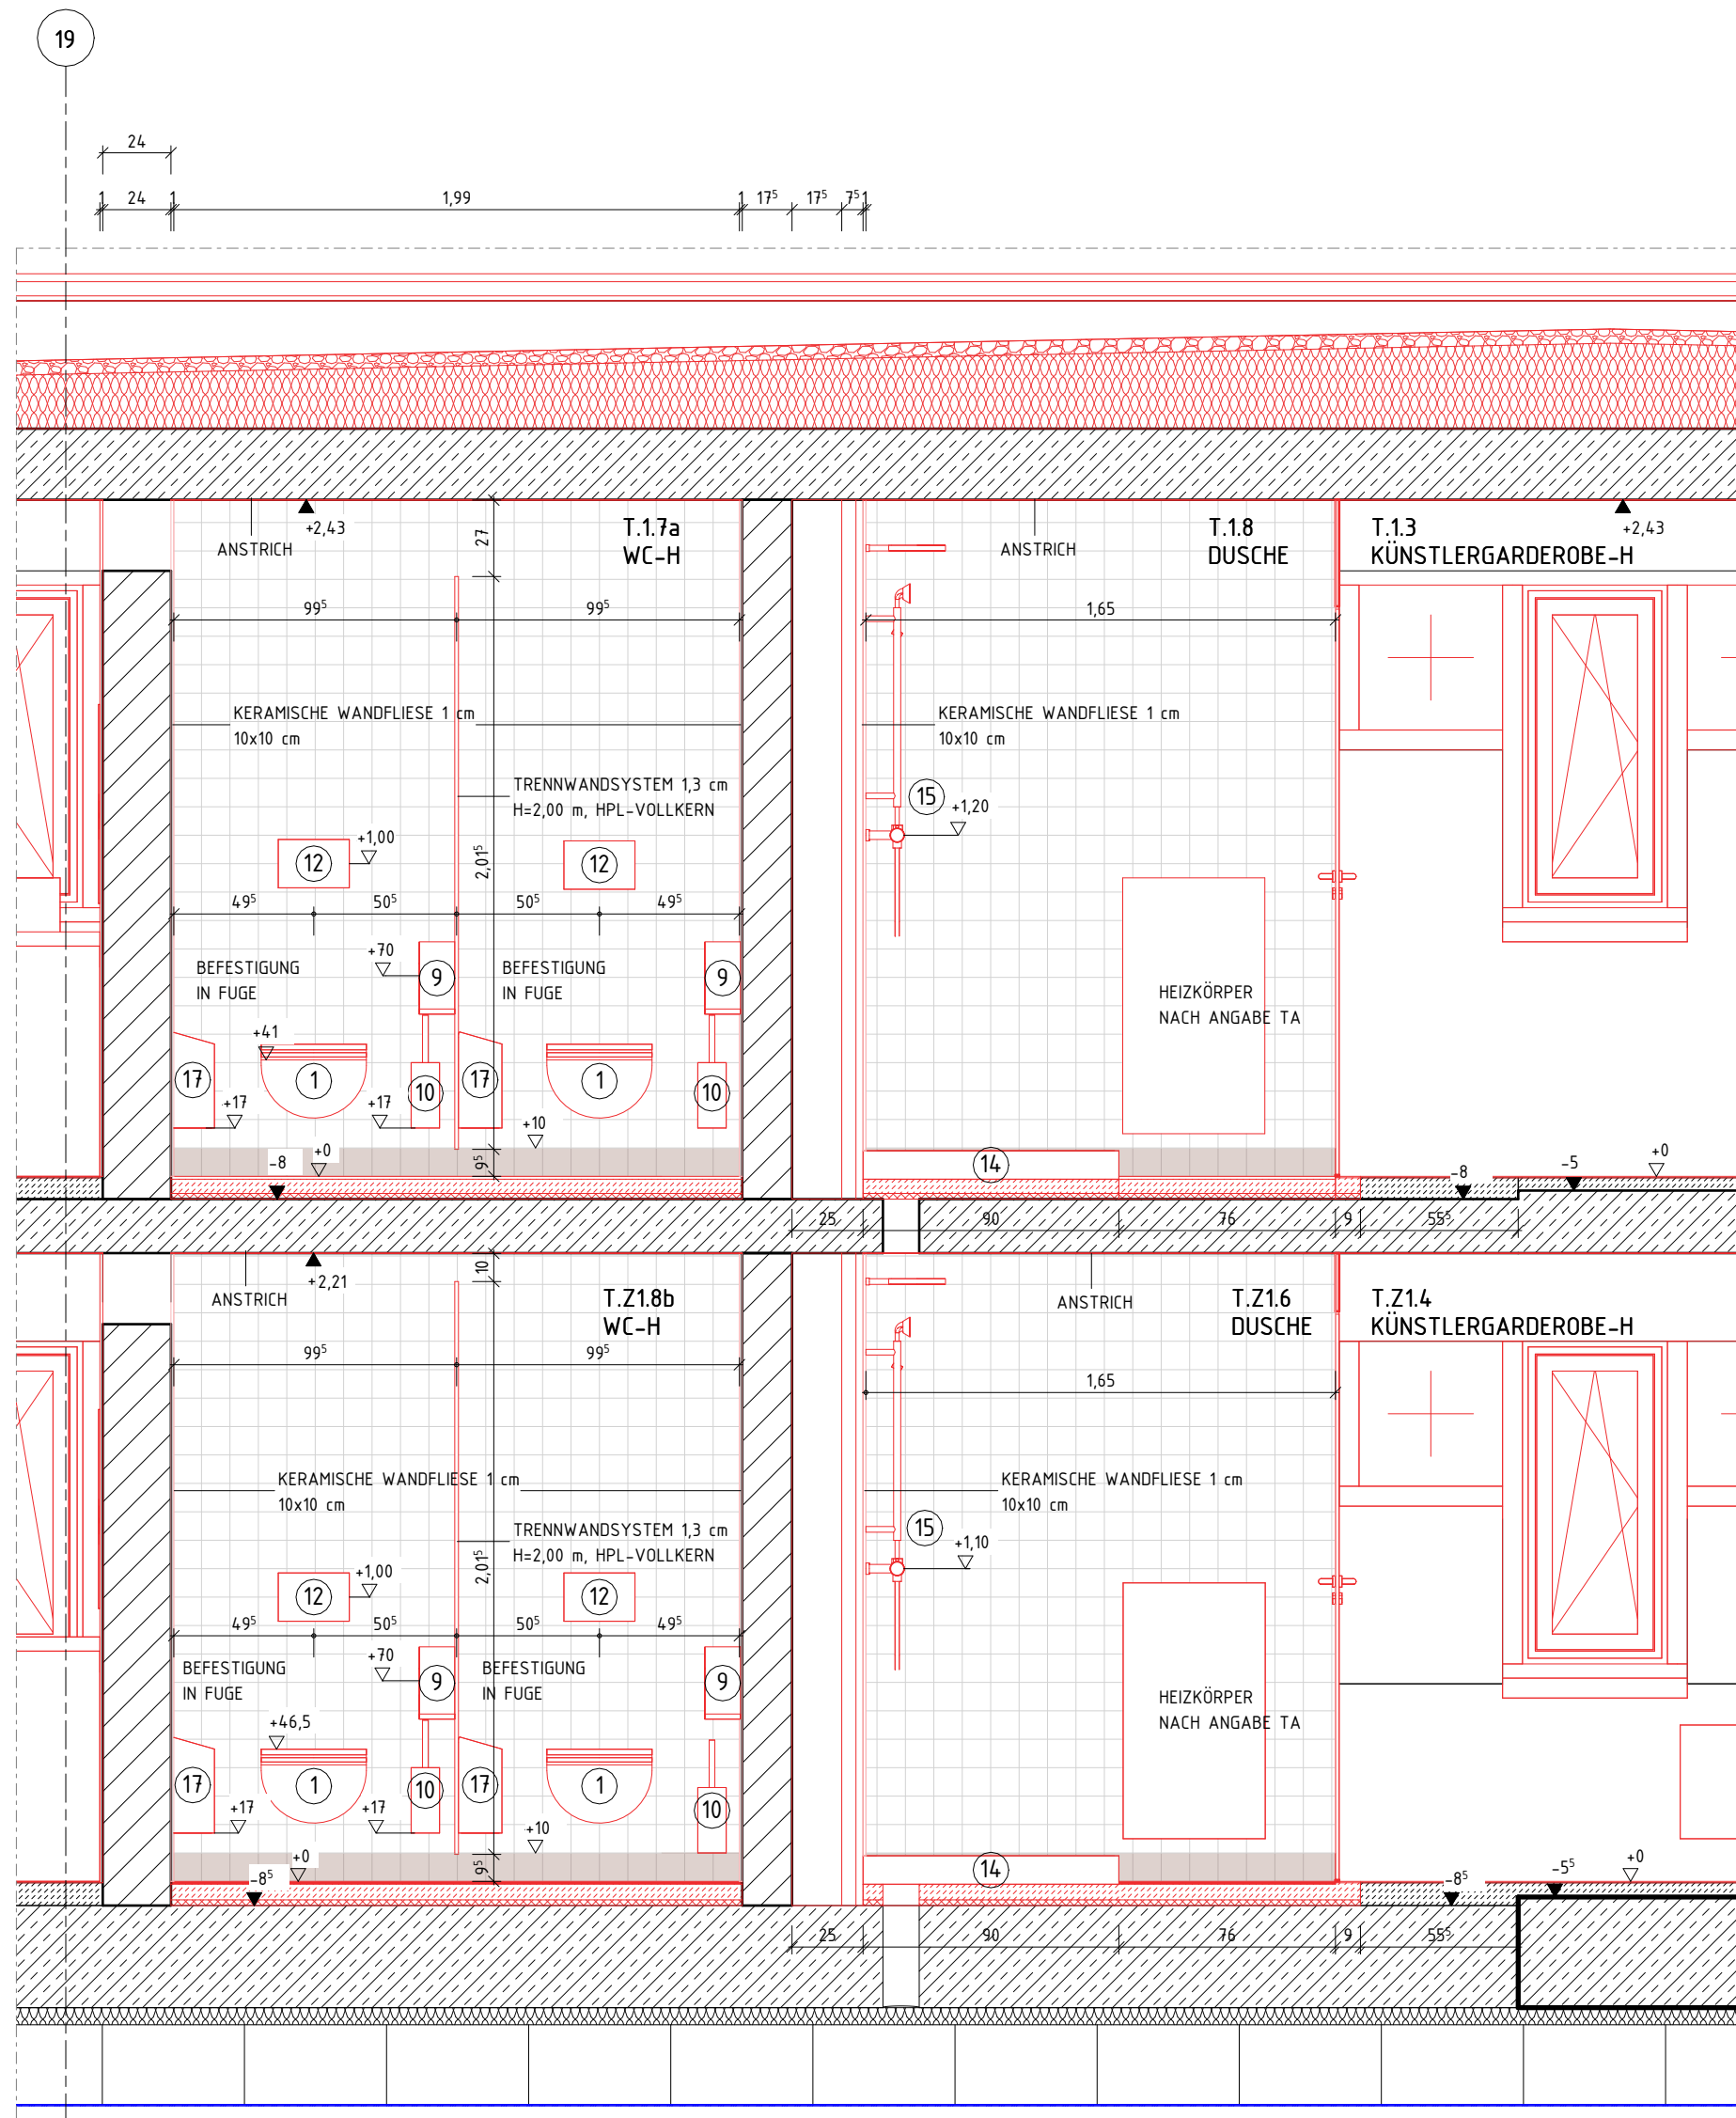

08_Ansicht 4
M 1 : 25

	BESTAND	UK	UNTERKANTE
	ABBRUCH	OK	OBERKANTE
	NEU	VK	VORDERKANTE
	AUFZUARBEITEN	FF	FERTIGFUSSBODEN
	MAUERWERK, KS	RF	ROHFUSSBODEN
	MAUERWERK, TRAGEND	S	GELÄNDE
	STAHLBETON	D	DECKE
	UNBEWEHRTER BETON	AHD	ABHANGENDE
	BETONFERTIGTEIL	UZ	UNTERZUG
	TROCKENBAU AUF OK RD	BRH	BRÜSTUNGSHÖHE VON OKFF
	TROCKENBAU AUF OK FF	RR	REGENROHR
	HOLZ	BA	BODENABLAUF
	DÄMMUNG WEICH	DP-JPH	HÖCH-JL FEUERHEHMEND (60) 30
	DÄMMUNG HART	DP-JPB	HÖCH-JL FEUERHEHMEND (120) 90
	ERDREICH	BW	FEUERBESTÄNDIG - BRANDWAND
	BODENDURCHBRUCH	BAW	IN BAUART EINER BRANDWAND
	DECKENDURCHBRUCH	Fb+Ds	FB, DICHT- UND SELBSTSCHLIEREND
	WANDDURCHBRUCH	Fb+RD+S	FB, RAUCHDICHT- UND SELBSTSCHLIEREND
	WANDSCHLEITZ	Fb+Ds	FB, DICHT- UND SELBSTSCHLIEREND
	ELEKTRO	Fb+RD+S	FB, RAUCHDICHT- UND SELBSTSCHLIEREND
	HK/L/S HEIZUNG / KÄLTE / LÜFTUNG / SANITÄR	RD+S	RAUCHDICHT- UND SELBSTSCHLIEREND

DIESER PLAN GILT NUR IN VERBINDUNG MIT DEN ENTSPRECHENDEN SCHNITTEN, ANSICHTEN UND DETAILZEICHNUNGEN.
ALLE MAßE SIND AN BAU ZU PRÜFEN, MARKUNGSZEICHEN SIND MIT DER BAULEITUNG ZU KLÄREN. FÜR
HAUPTFELDER HÄFTET ALLEN DER AUFTRAGNEHMER BEI DER BAUFÜHRUNG SIND DIE PLANUNGEN DER
FACHGENEIGTEN SOWIE DIE ANGABEN DER SONDERFACHLEUTE ZU BEACHTEN. FERNENTHALS UND
AUSFÜHRUNGSZEICHNUNGEN GELTEN NUR MIT GENEHMIGUNGSVERMERK DES ARCHITECTEN. DIE
KOORDINATIONSPLICHT DES AUFTRAGNEHMER BLEIBT UNBERÜHRT.

ALLE HOHENANGABEN BEZÜGLICH TÜREN UND BRÜSTUNGEN BEZIEHEN SICH, SOFERN NICHT ANDERS ANGEGEBEN,
AUF OFF. BEI TÜREN IN TROCKENBAUWÄNDEN SIND BAURICHTE ANZUGEBEN, IN MASSIVWÄNDEN DIE
ERFORDERLICHEN ROHBAUÖFFNUNGEN.

SÄMTLICHE HAUSTECHNISCHE DURCHBRÜCHE IN DECKEN UND WÄNDEN SIND NACH DER INSTALLATION UNTER BEACHTUNG
DER JEWEILIGEN FEUERSCHUTZANFORDERUNGEN DES BAUTEILES GEMÄß DIN 4102 ZU SCHLIESSEN. BEI DER LAGE UND
GRÖßE DER DURCHBRÜCHE IST DIE AUSFÜHRUNGSPLANUNG DER HAUSTECHNIK ZU BERÜCKSICHTIGEN. DER EINGANG
VON NOTWENDIGEN FEUERSCHUTZKLAPPEN IST NUR MIT ZULASSUNGEN AUCH FÜR ALLE ANGENÄHMEN BAUTEILE
ZULÄSSIG.

ROH-DECKENHÖHEN IM MODELL IM MITTEL NACH AUFPASS DARGESTELLT. AUFPASS ERFOLGTE AM 14.03.2025.
MESSPUNKTE MIT GENAUIG HOHENANGABEN IM PLAN VERZEICHNET.
HÖHEN SIND LOKAL ZU PRÜFEN UND TOLERANZEN ZU BEACHTEN.

BOBEN	01	ESTRICH BESTAND / FLESEN BESTAND	02	UTTERSTREU NEU	03	SCHÜTTREIN BESTAND	
04	ESTRICH BESTAND / KLEBER BESTAND	05	HOLZBAUWERK NEU / FLESEN NEU	06	ITAMERLECH NEU	07	ITAMERLECH NEU
08	ESTRICH BESTAND / KLEBER NEU	09	HOLZBAUWERK NEU / KLEBER NEU	10	HOLZBAUWERK NEU / KLEBER NEU	11	HOLZBAUWERK NEU / KLEBER NEU
12	ESTRICH BESTAND / KLEBER NEU	13	HOLZBAUWERK NEU / KLEBER NEU	14	HOLZBAUWERK NEU / KLEBER NEU	15	HOLZBAUWERK NEU / KLEBER NEU
16	ESTRICH BESTAND / KLEBER NEU	17	HOLZBAUWERK NEU / KLEBER NEU	18	HOLZBAUWERK NEU / KLEBER NEU	19	HOLZBAUWERK NEU / KLEBER NEU
