
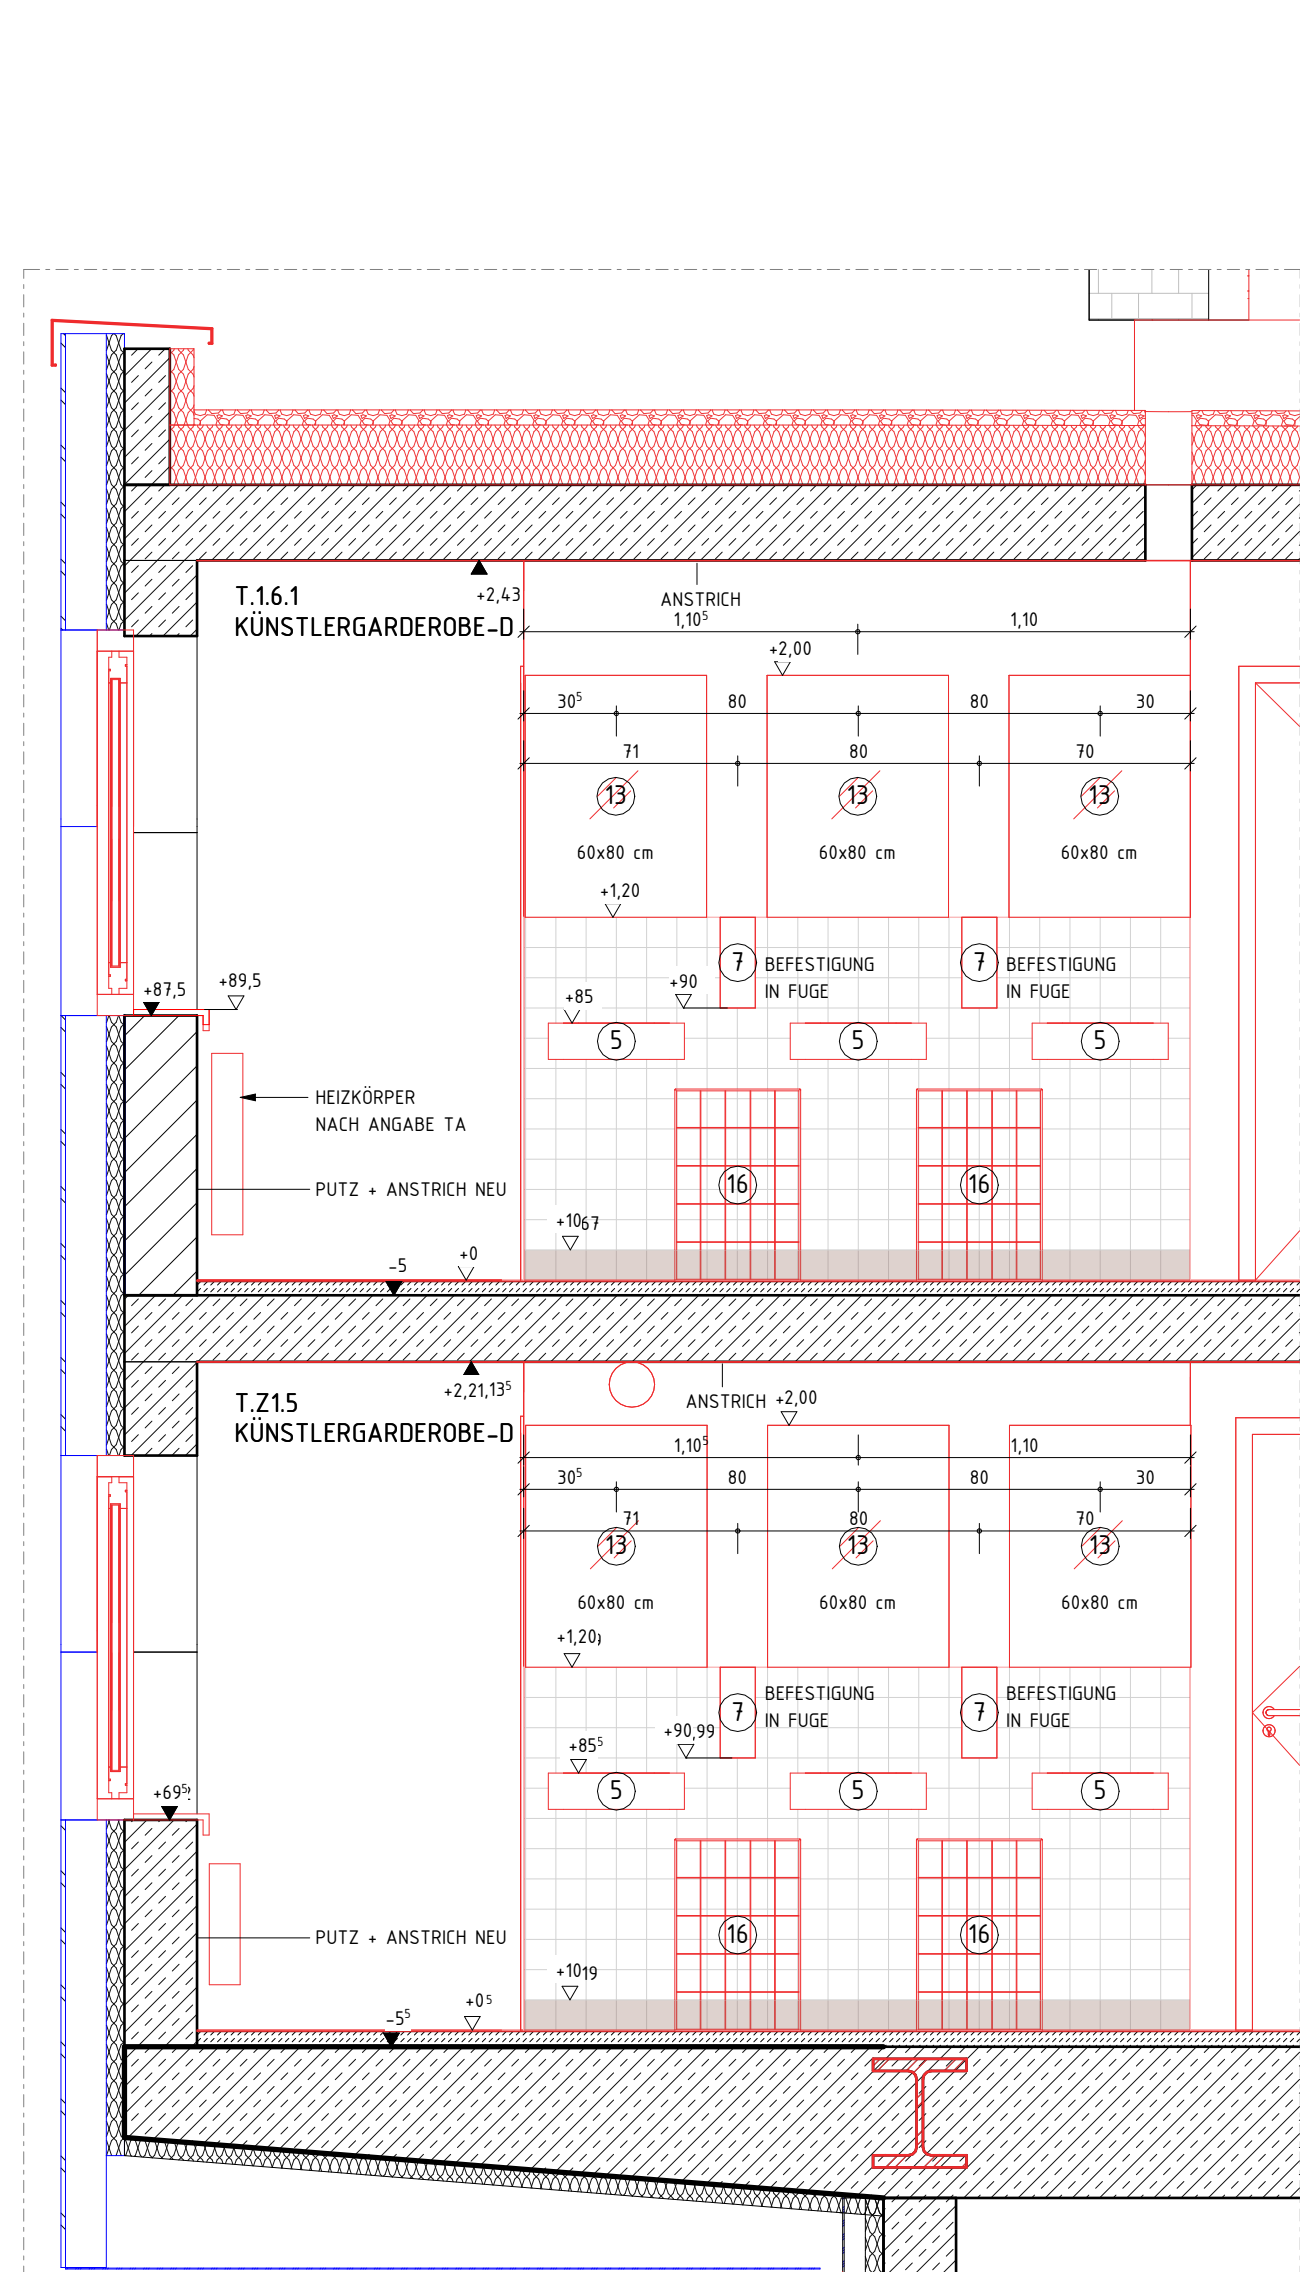
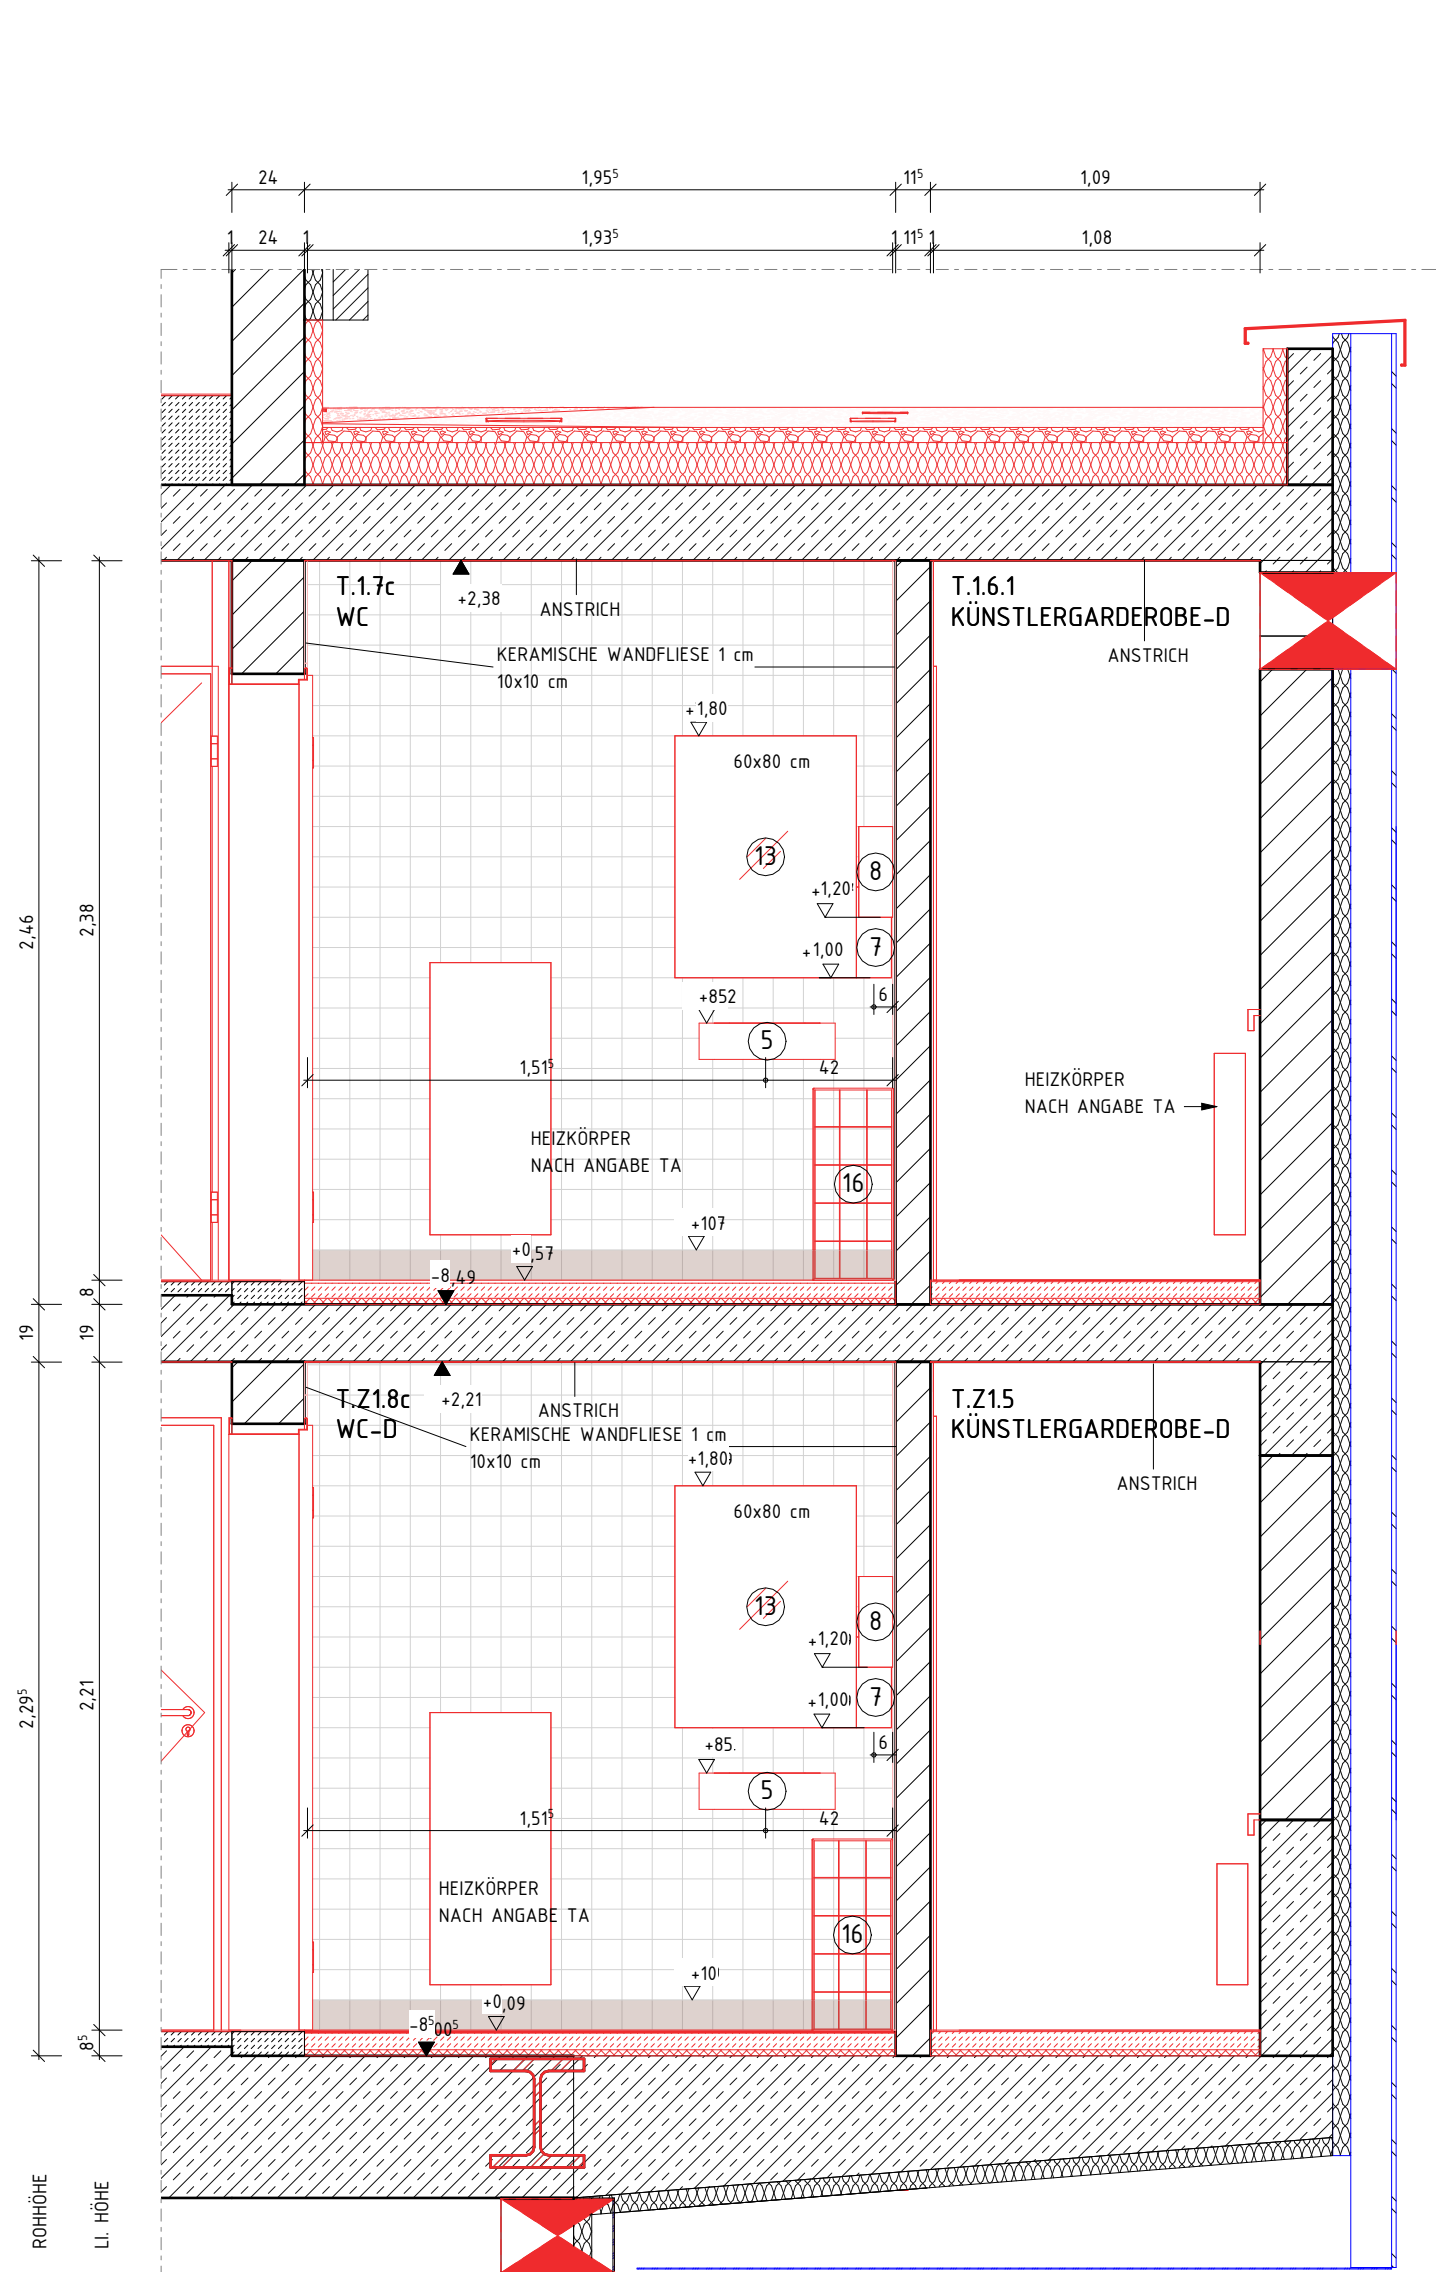
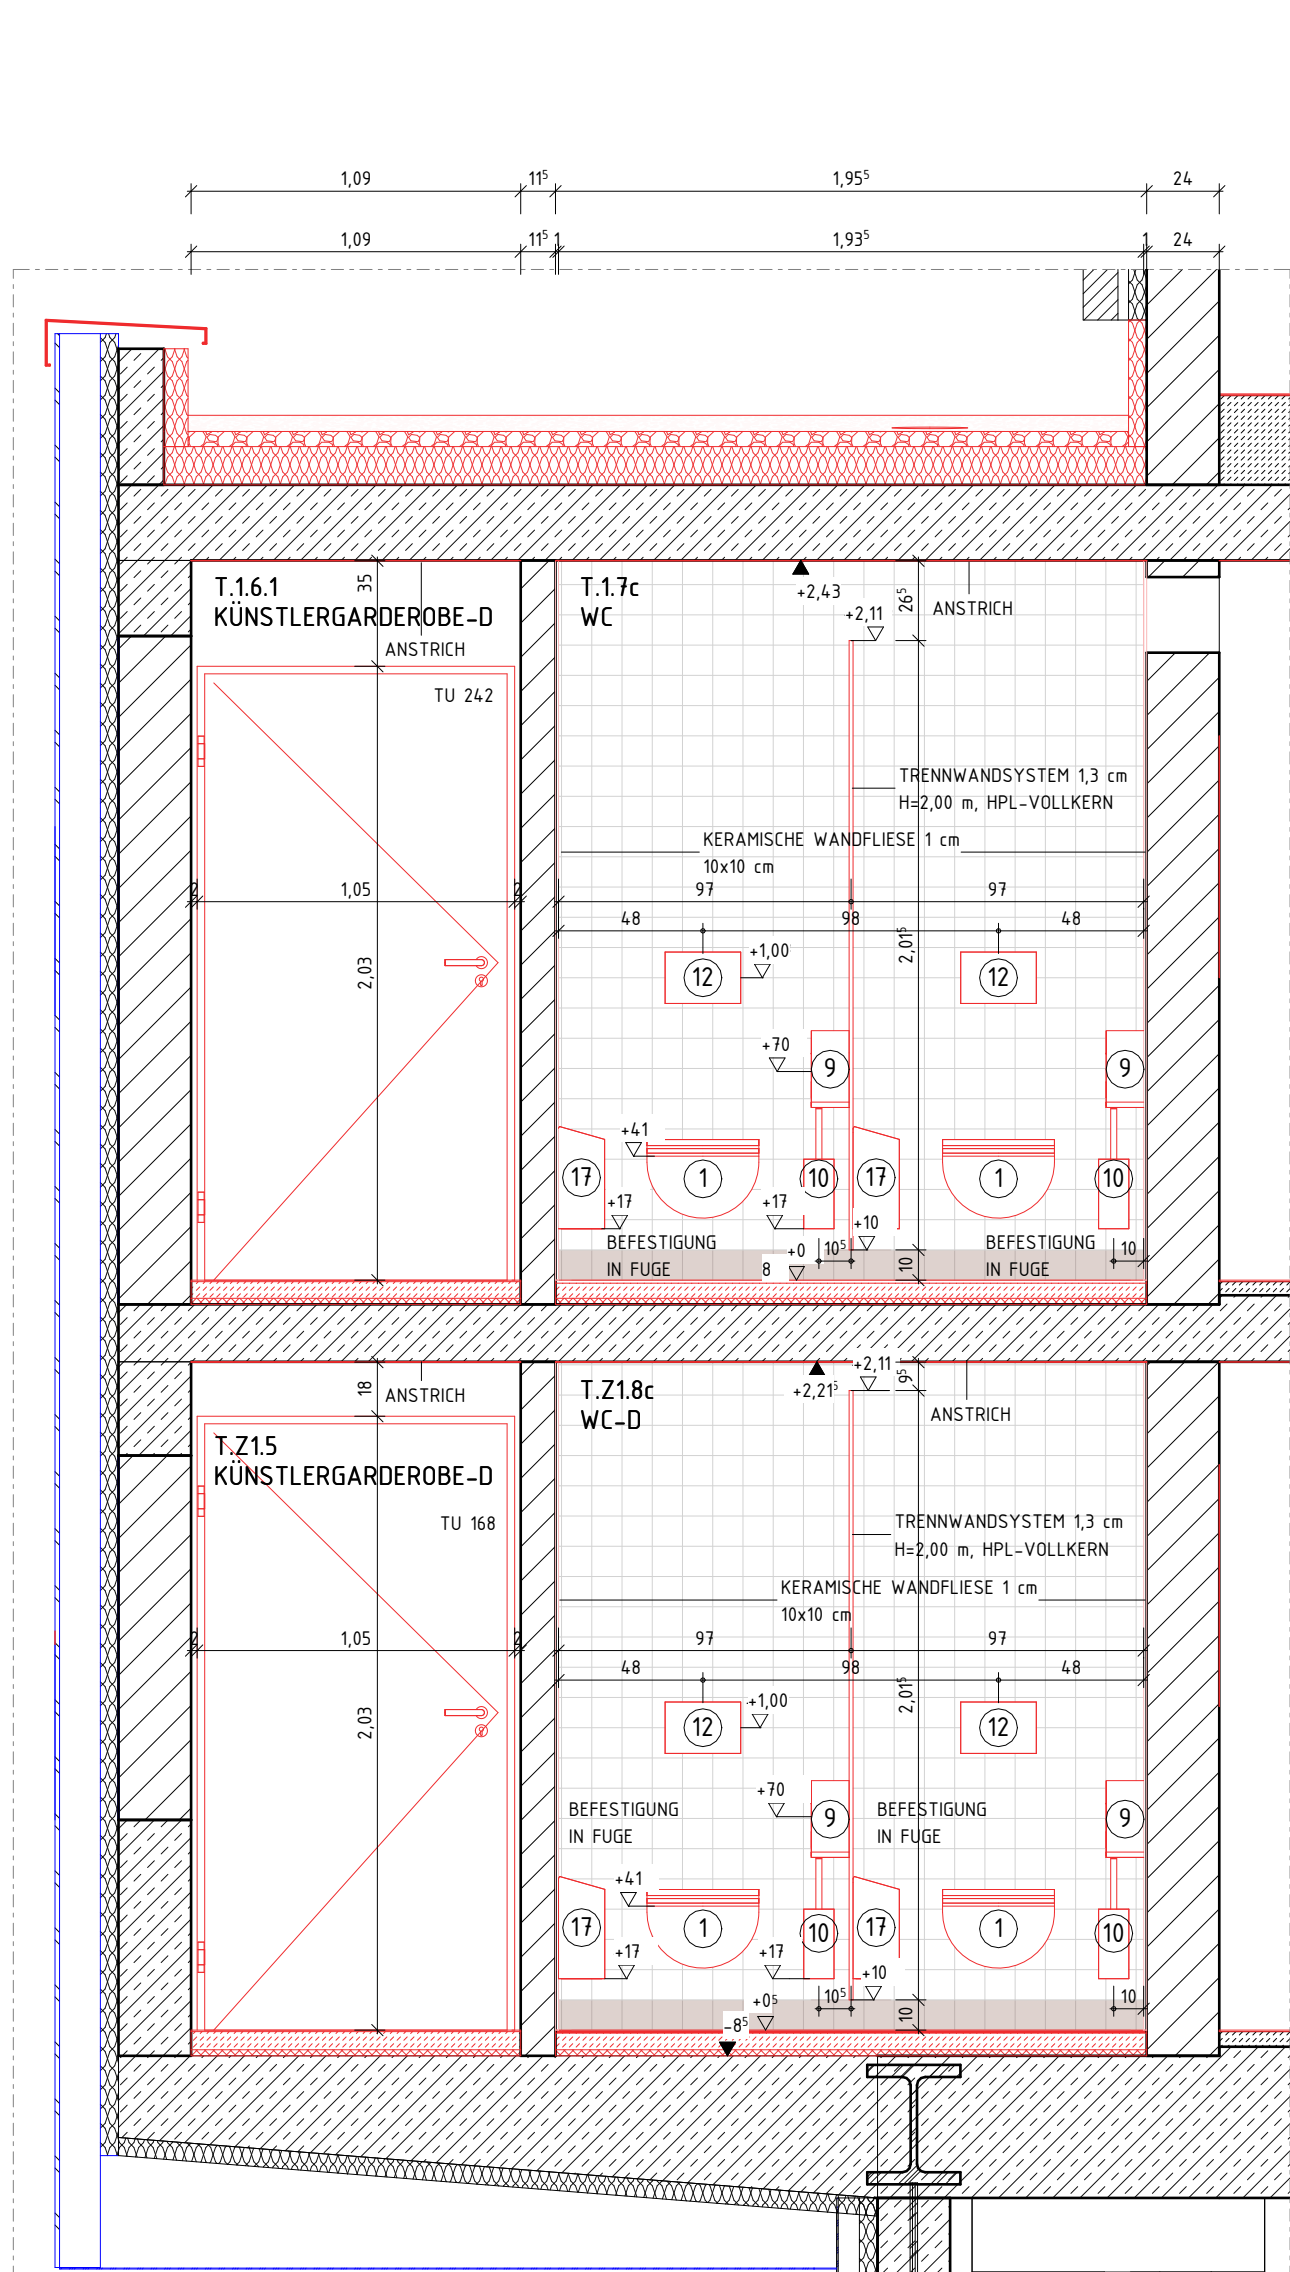
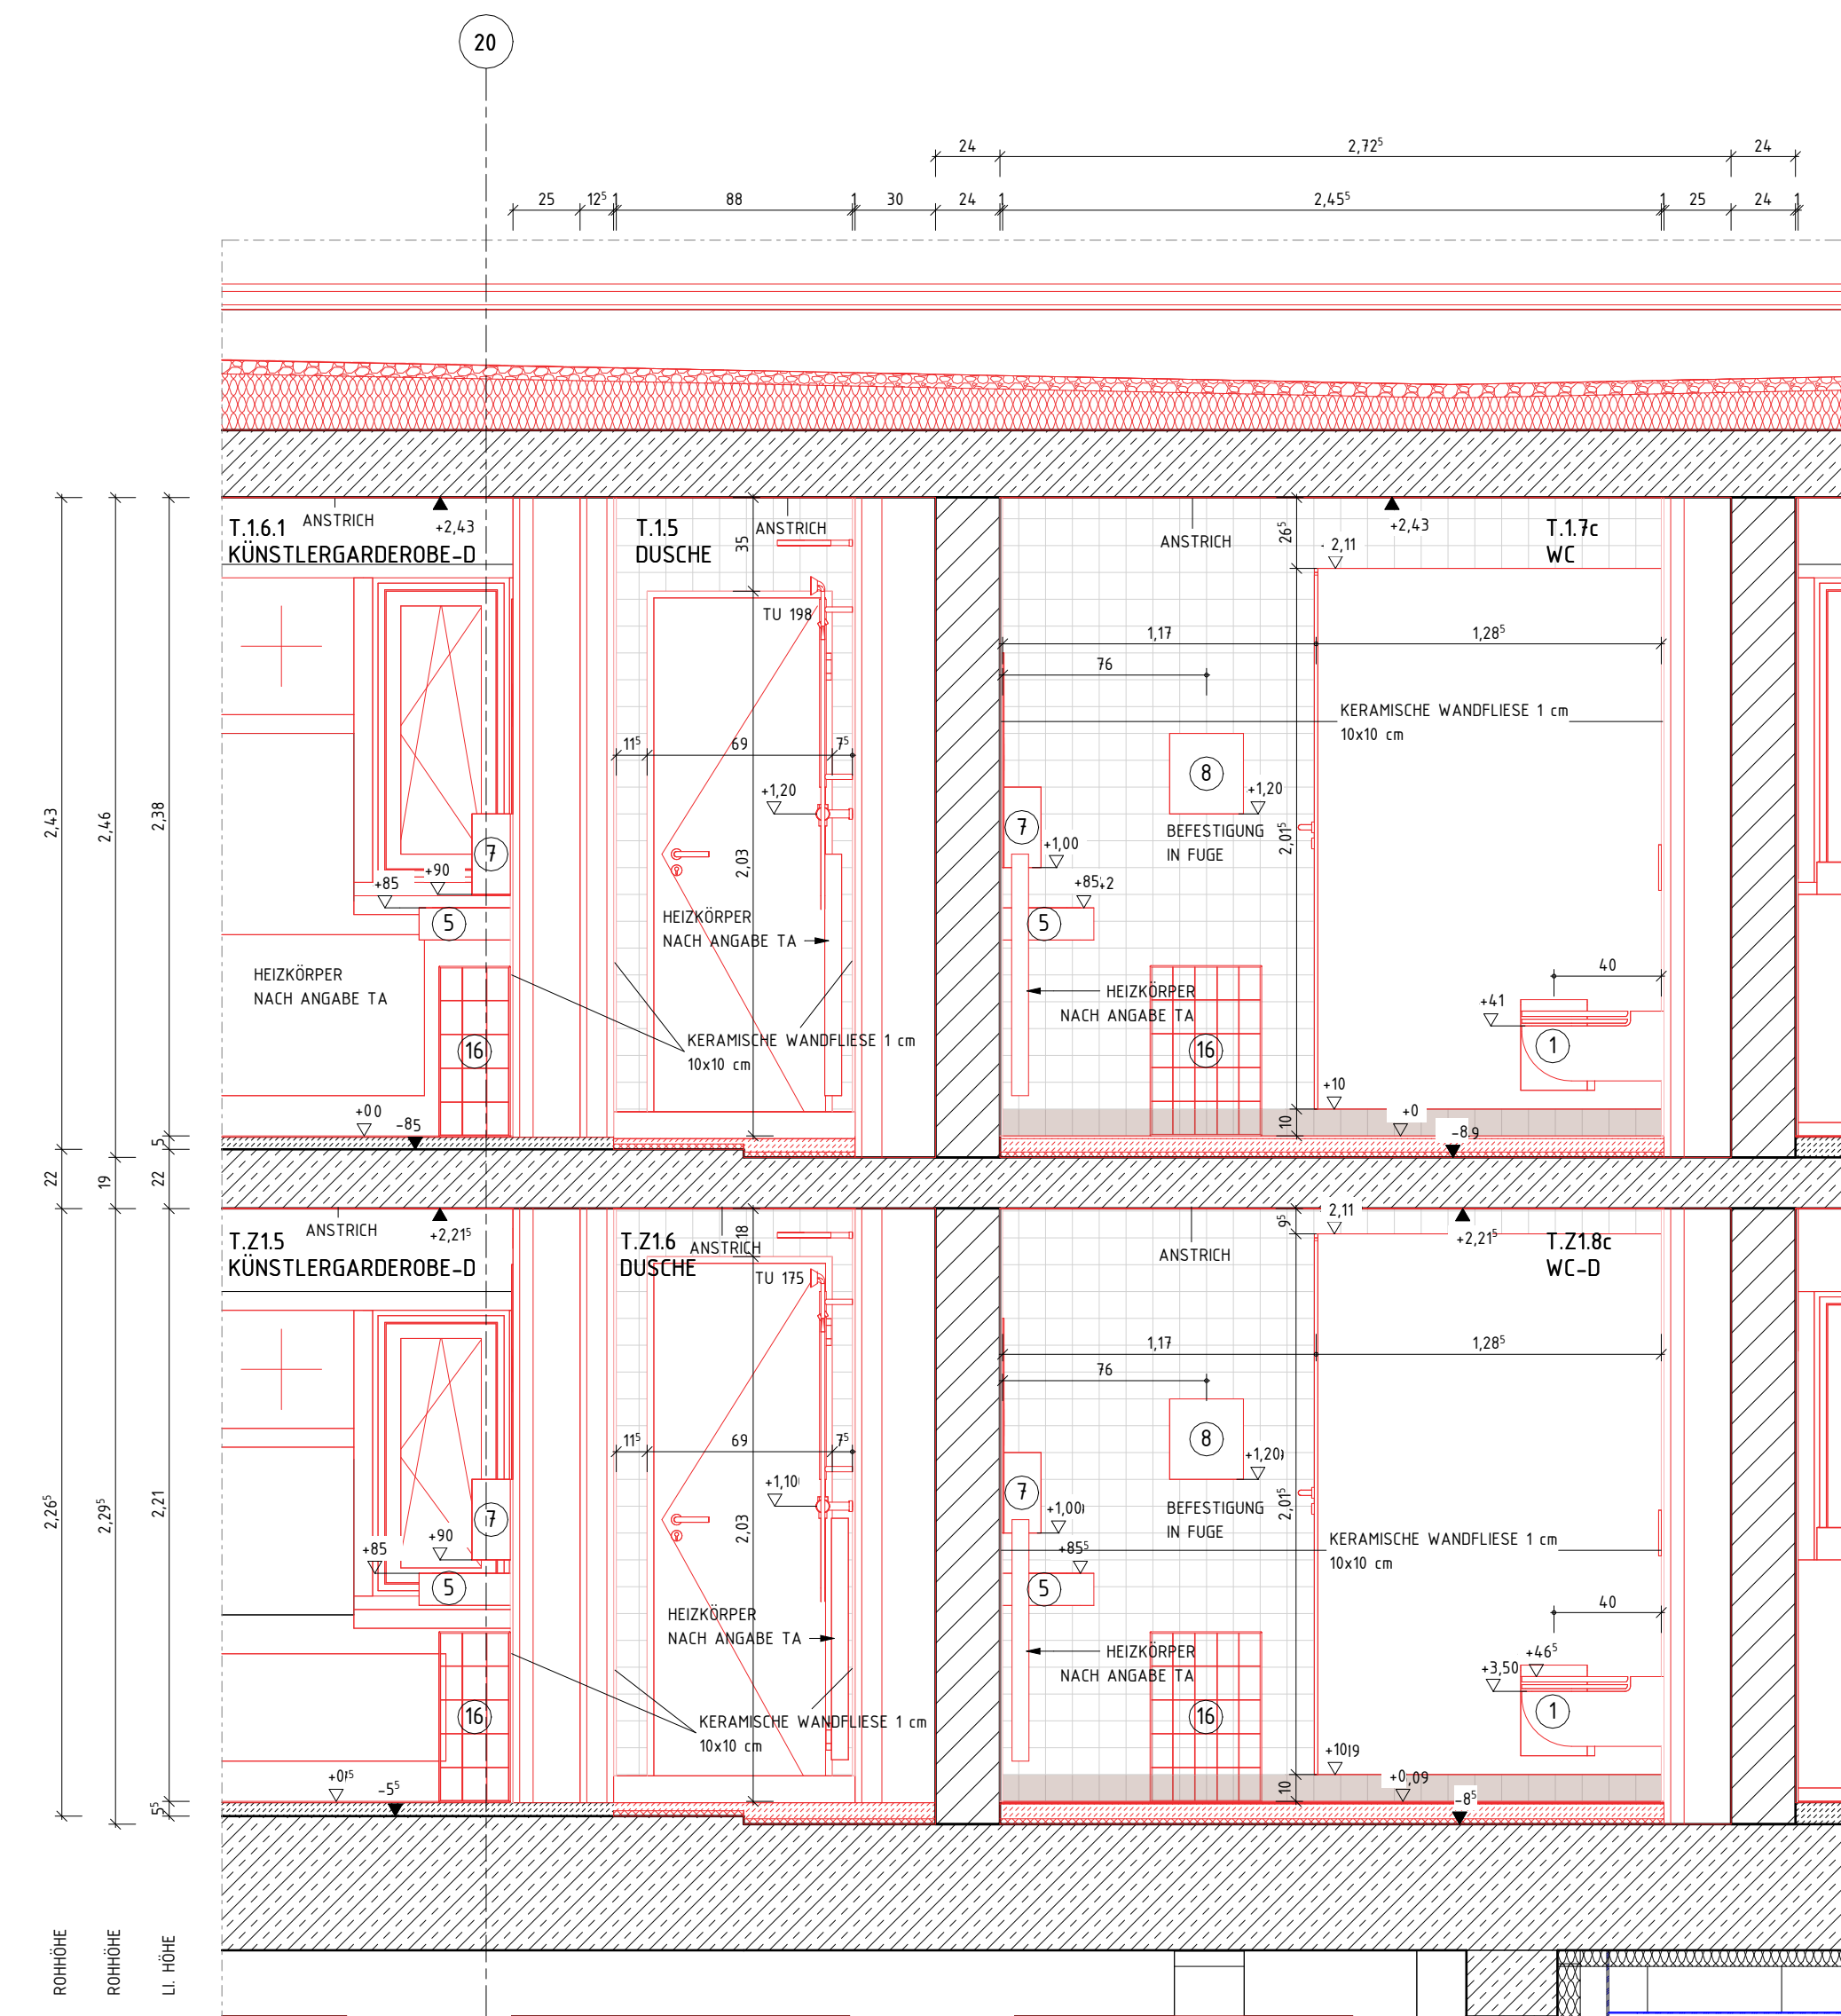
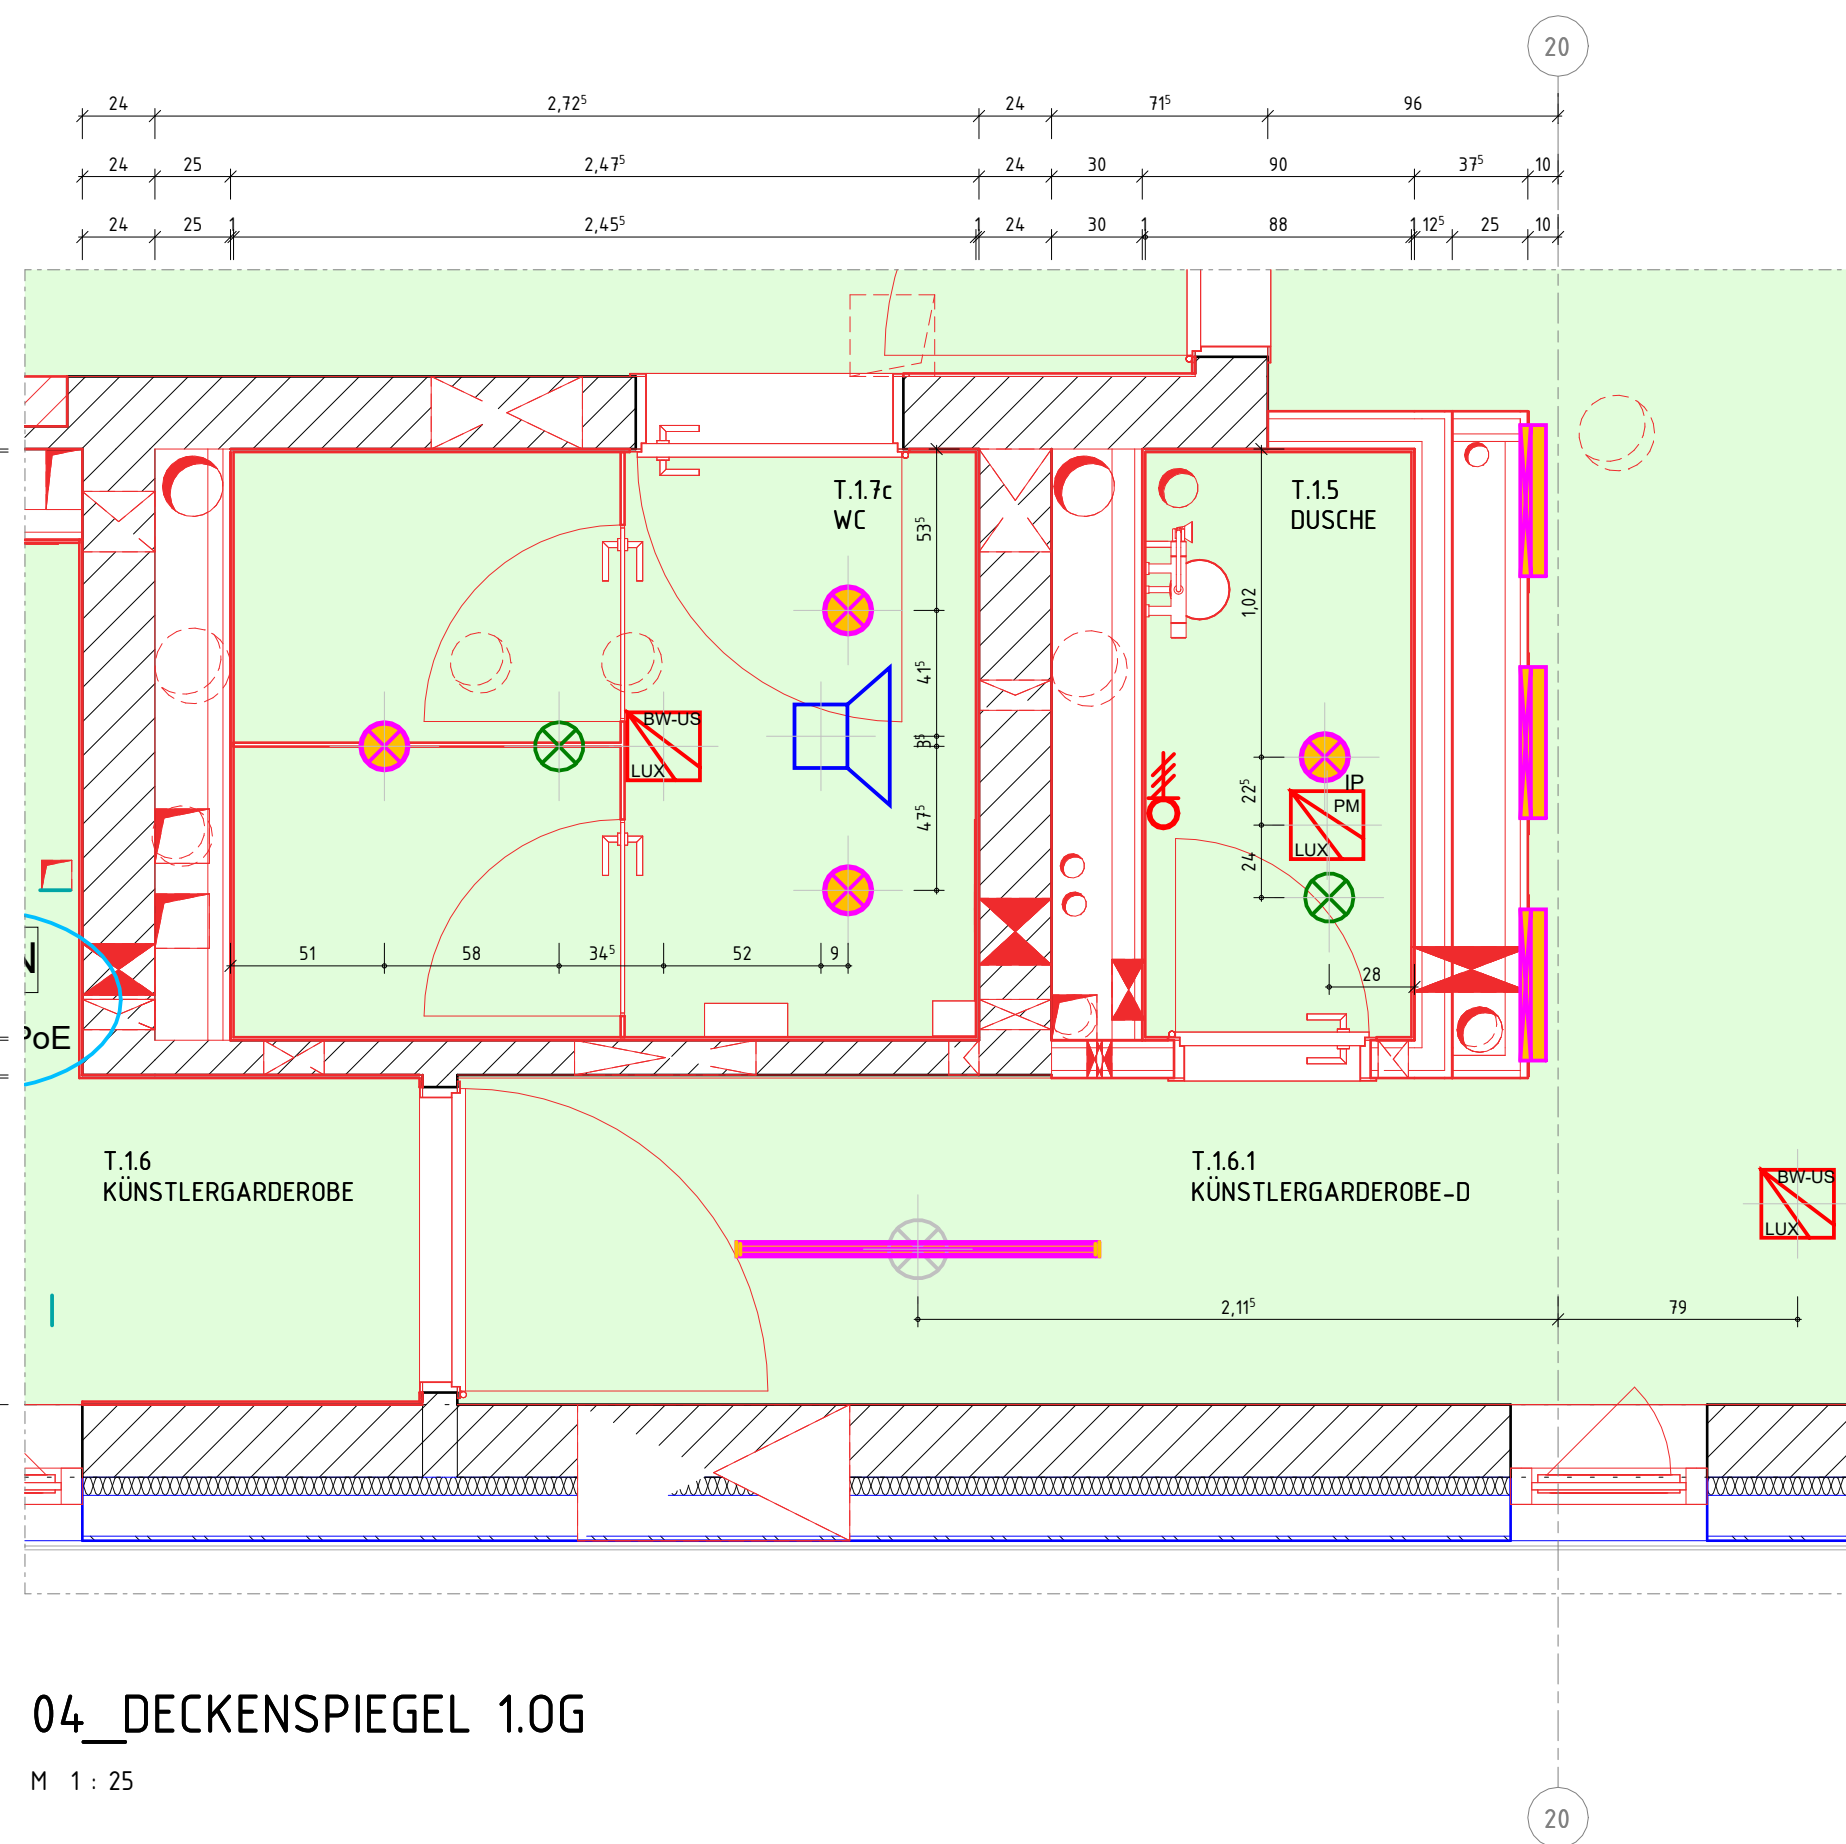
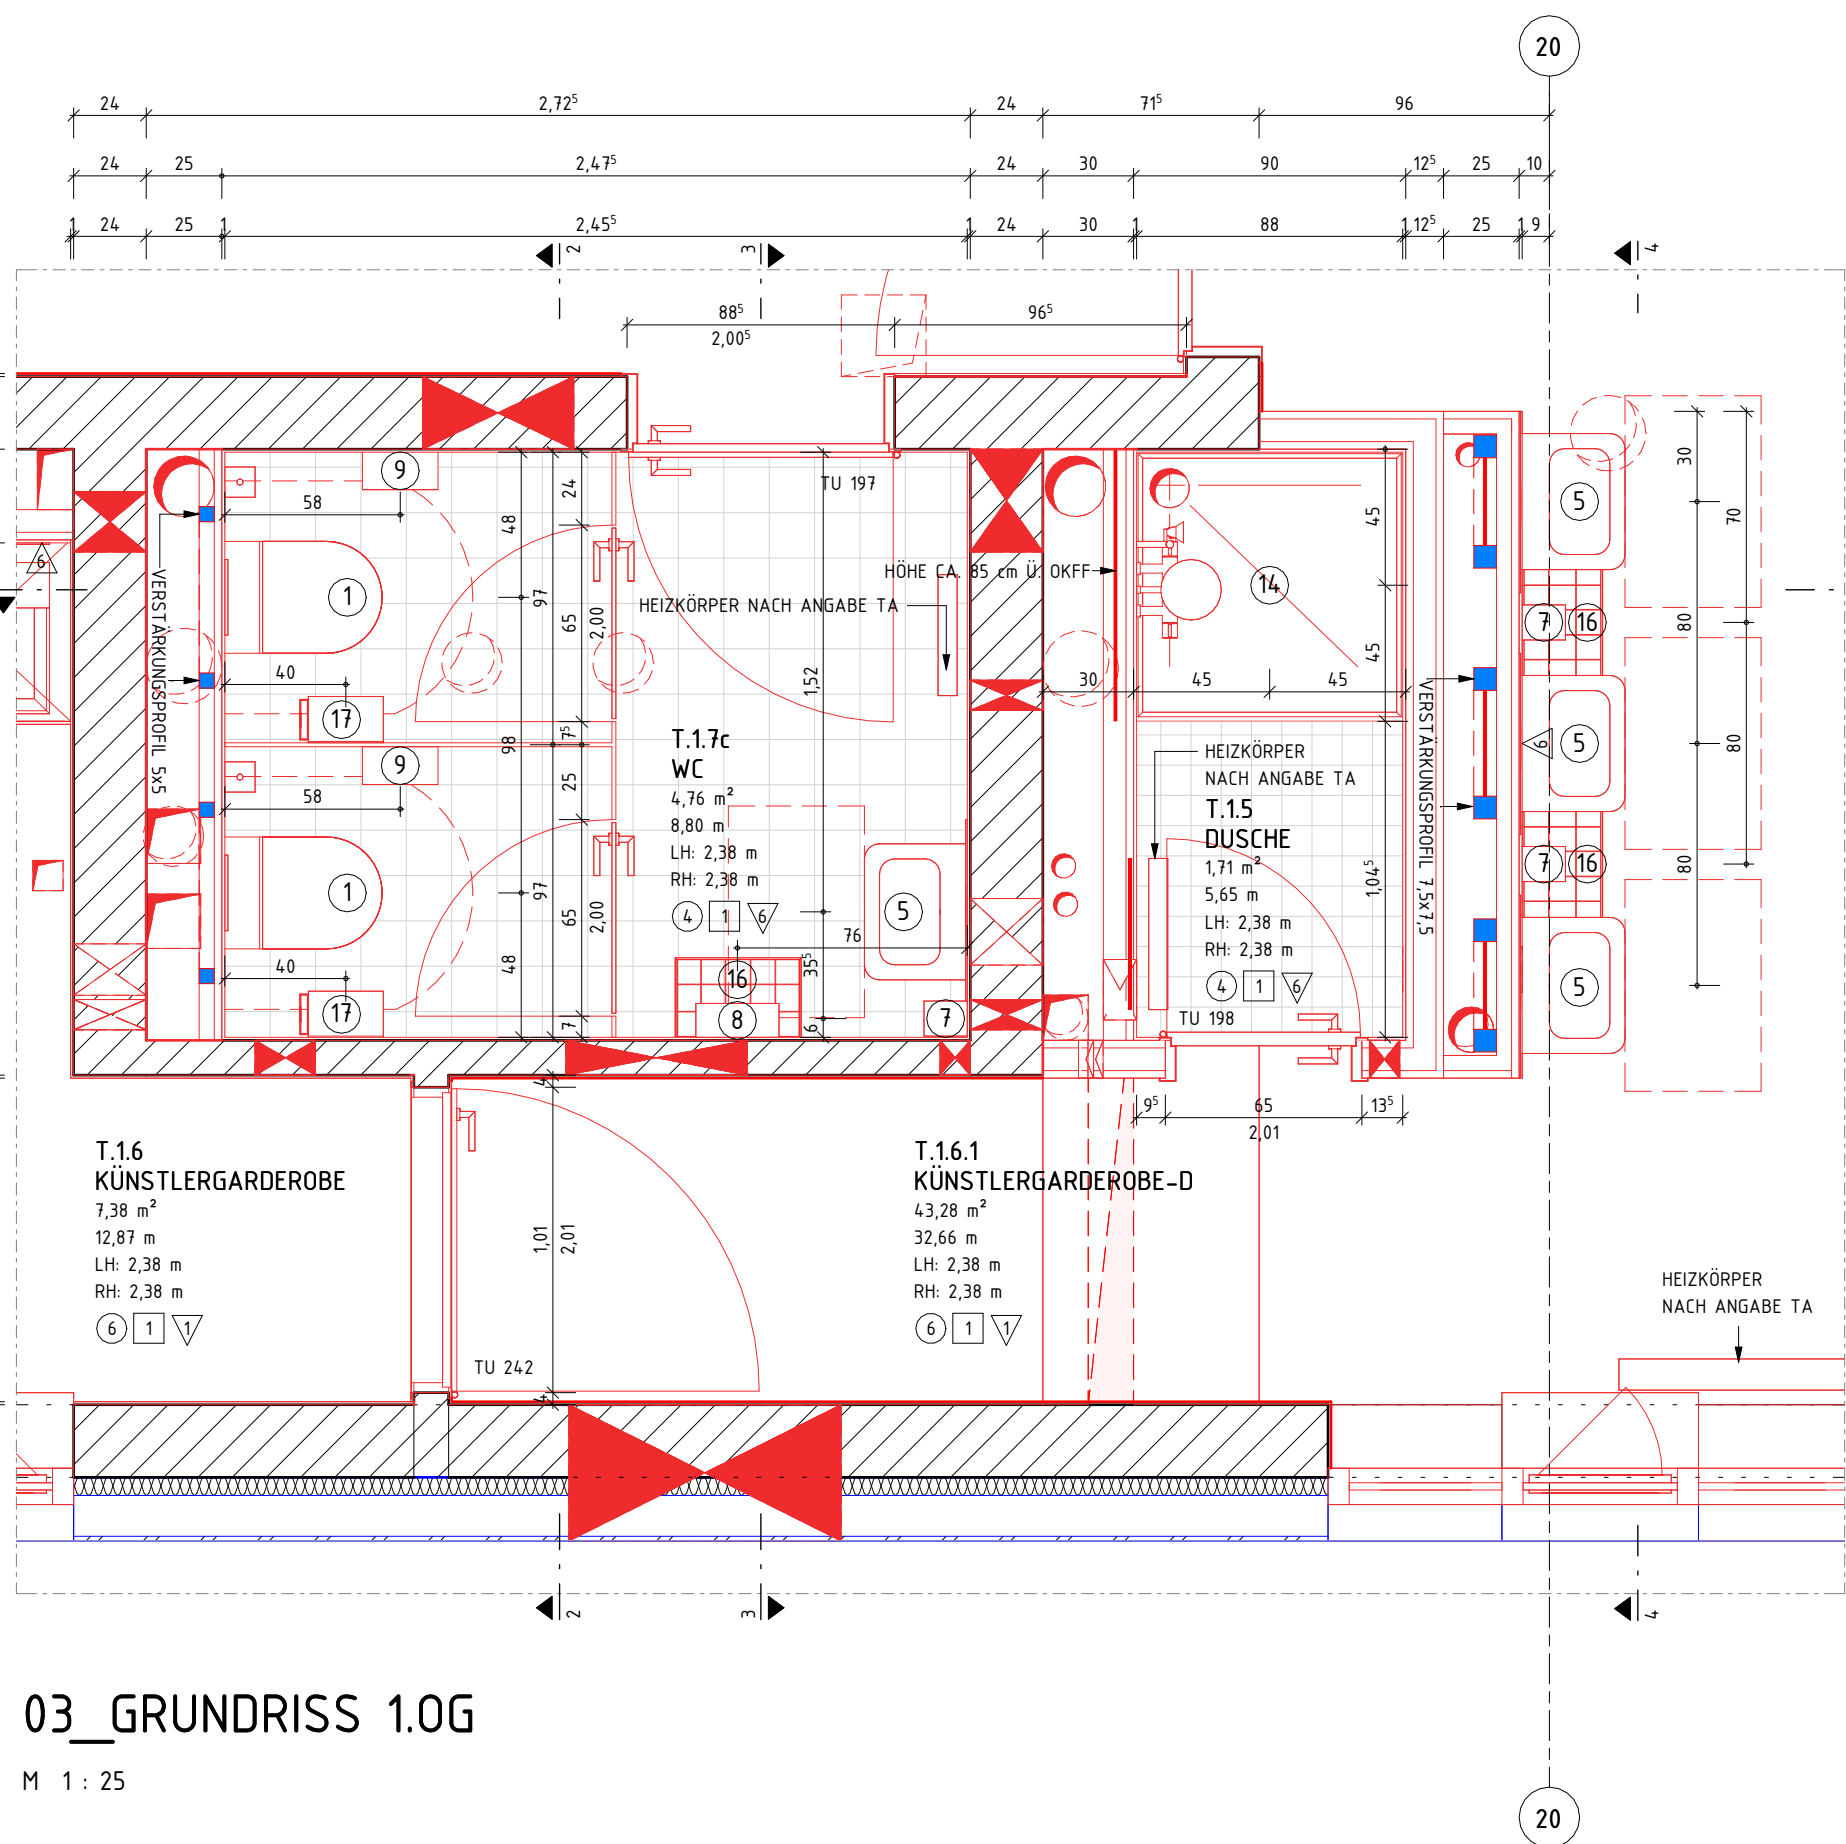
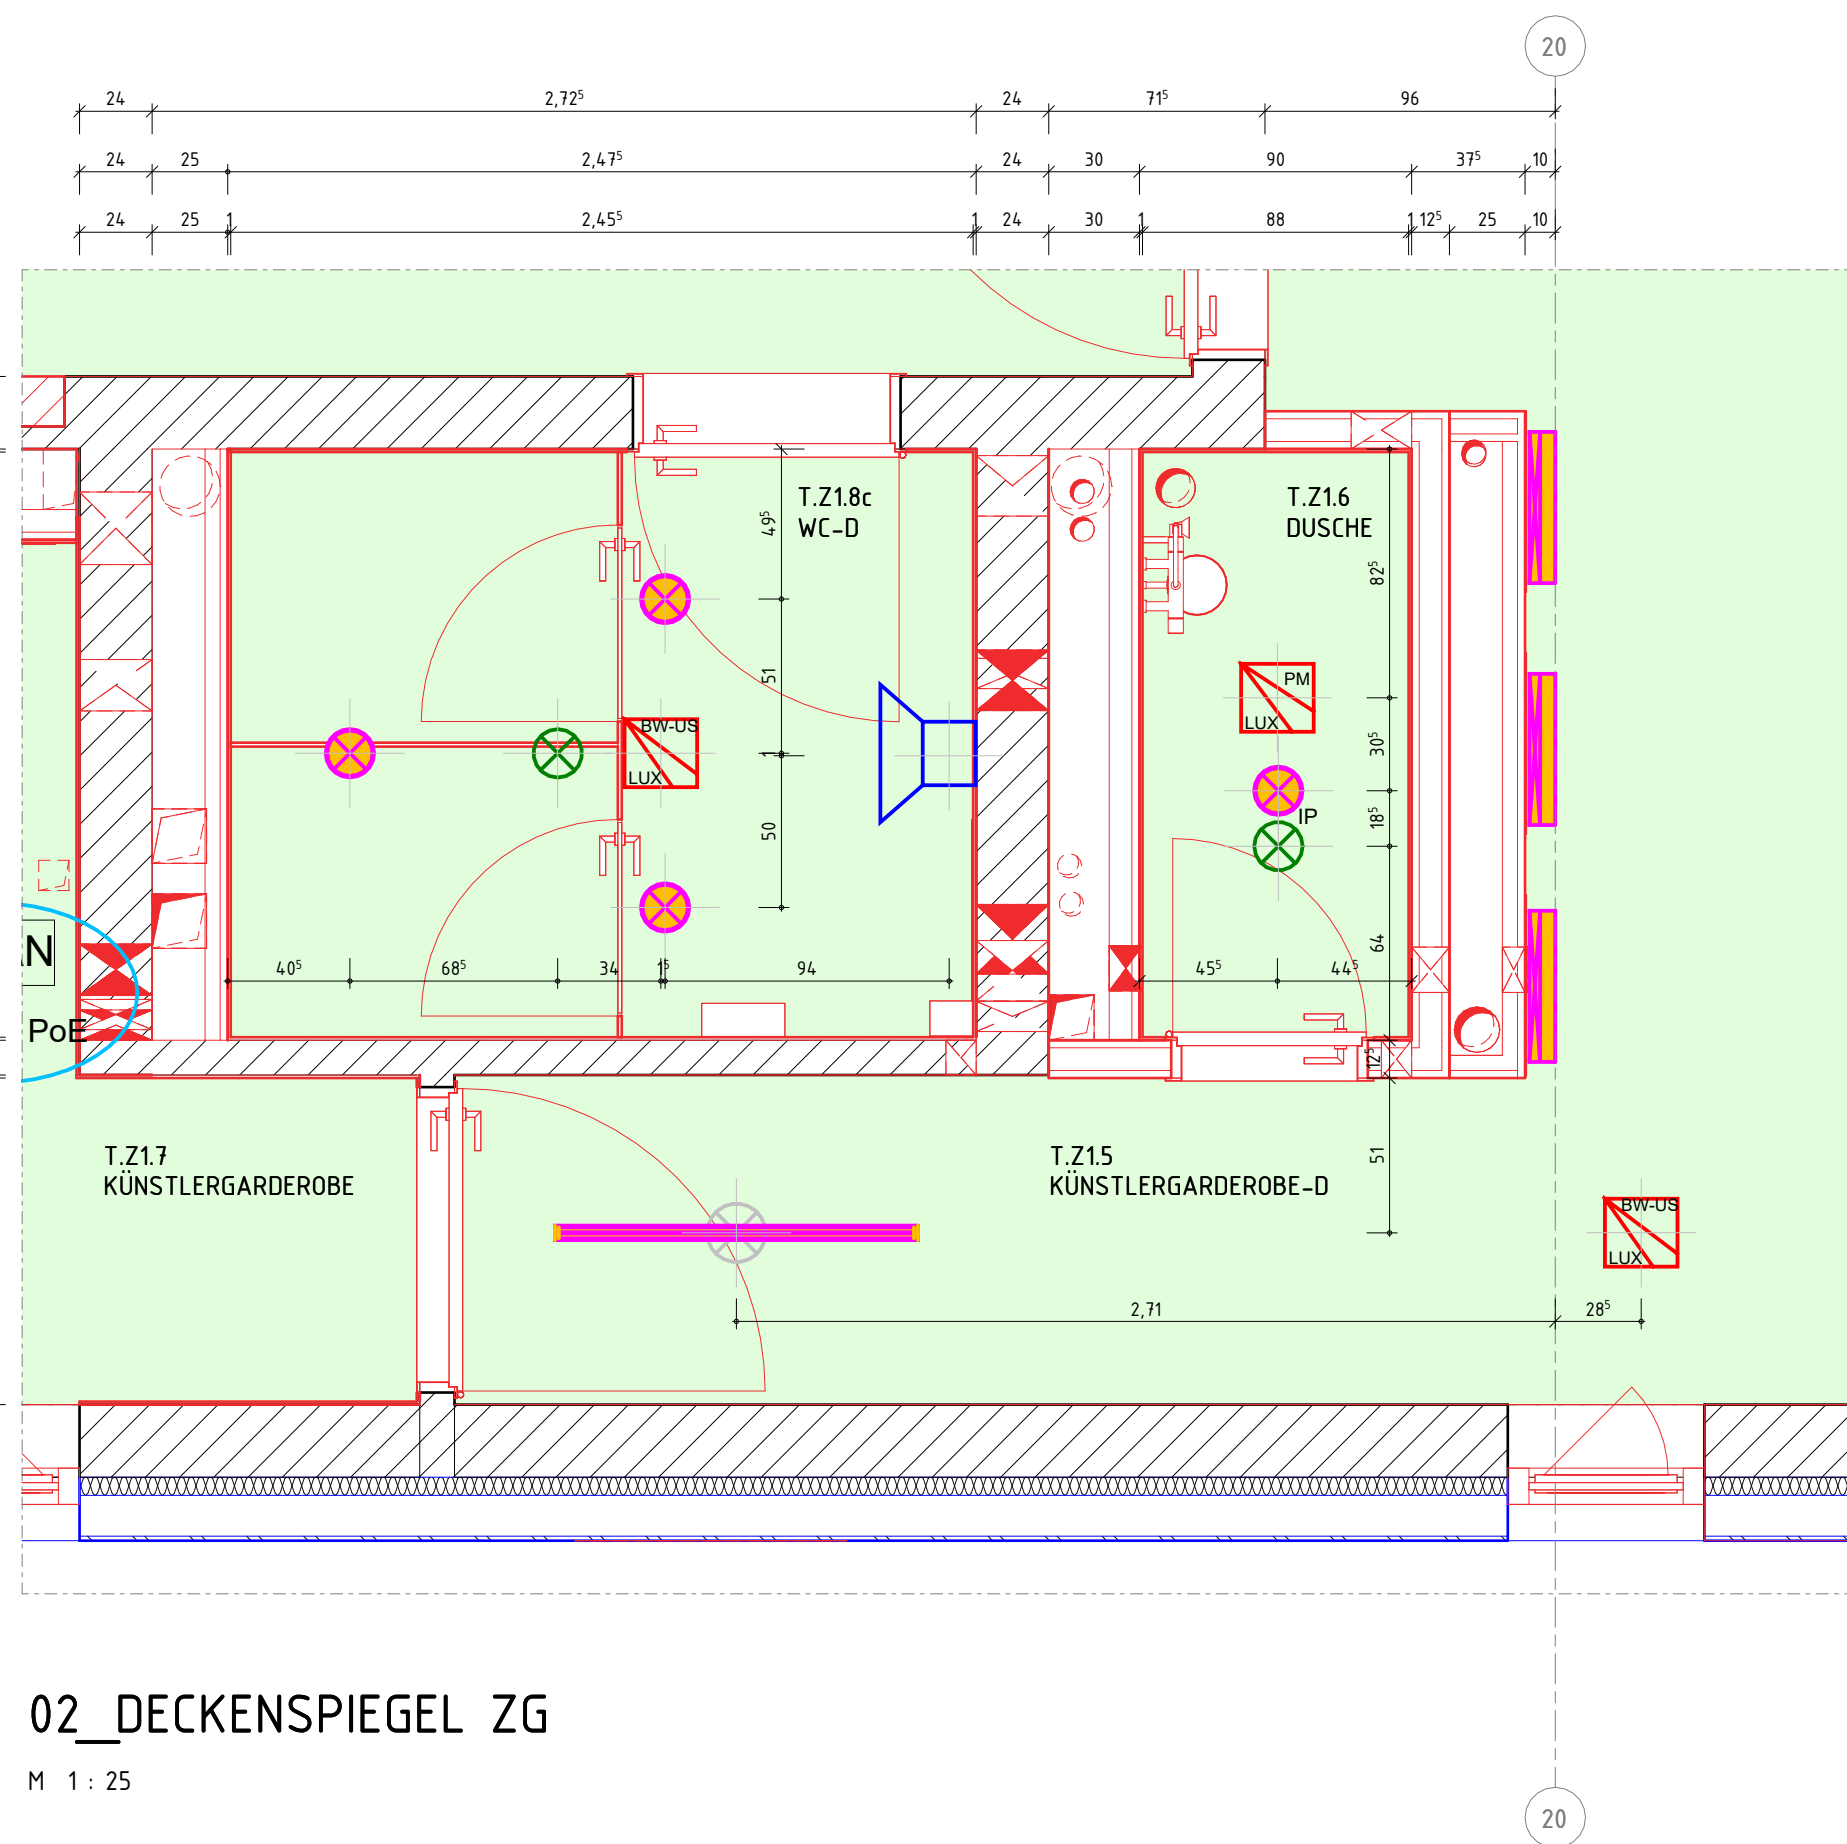


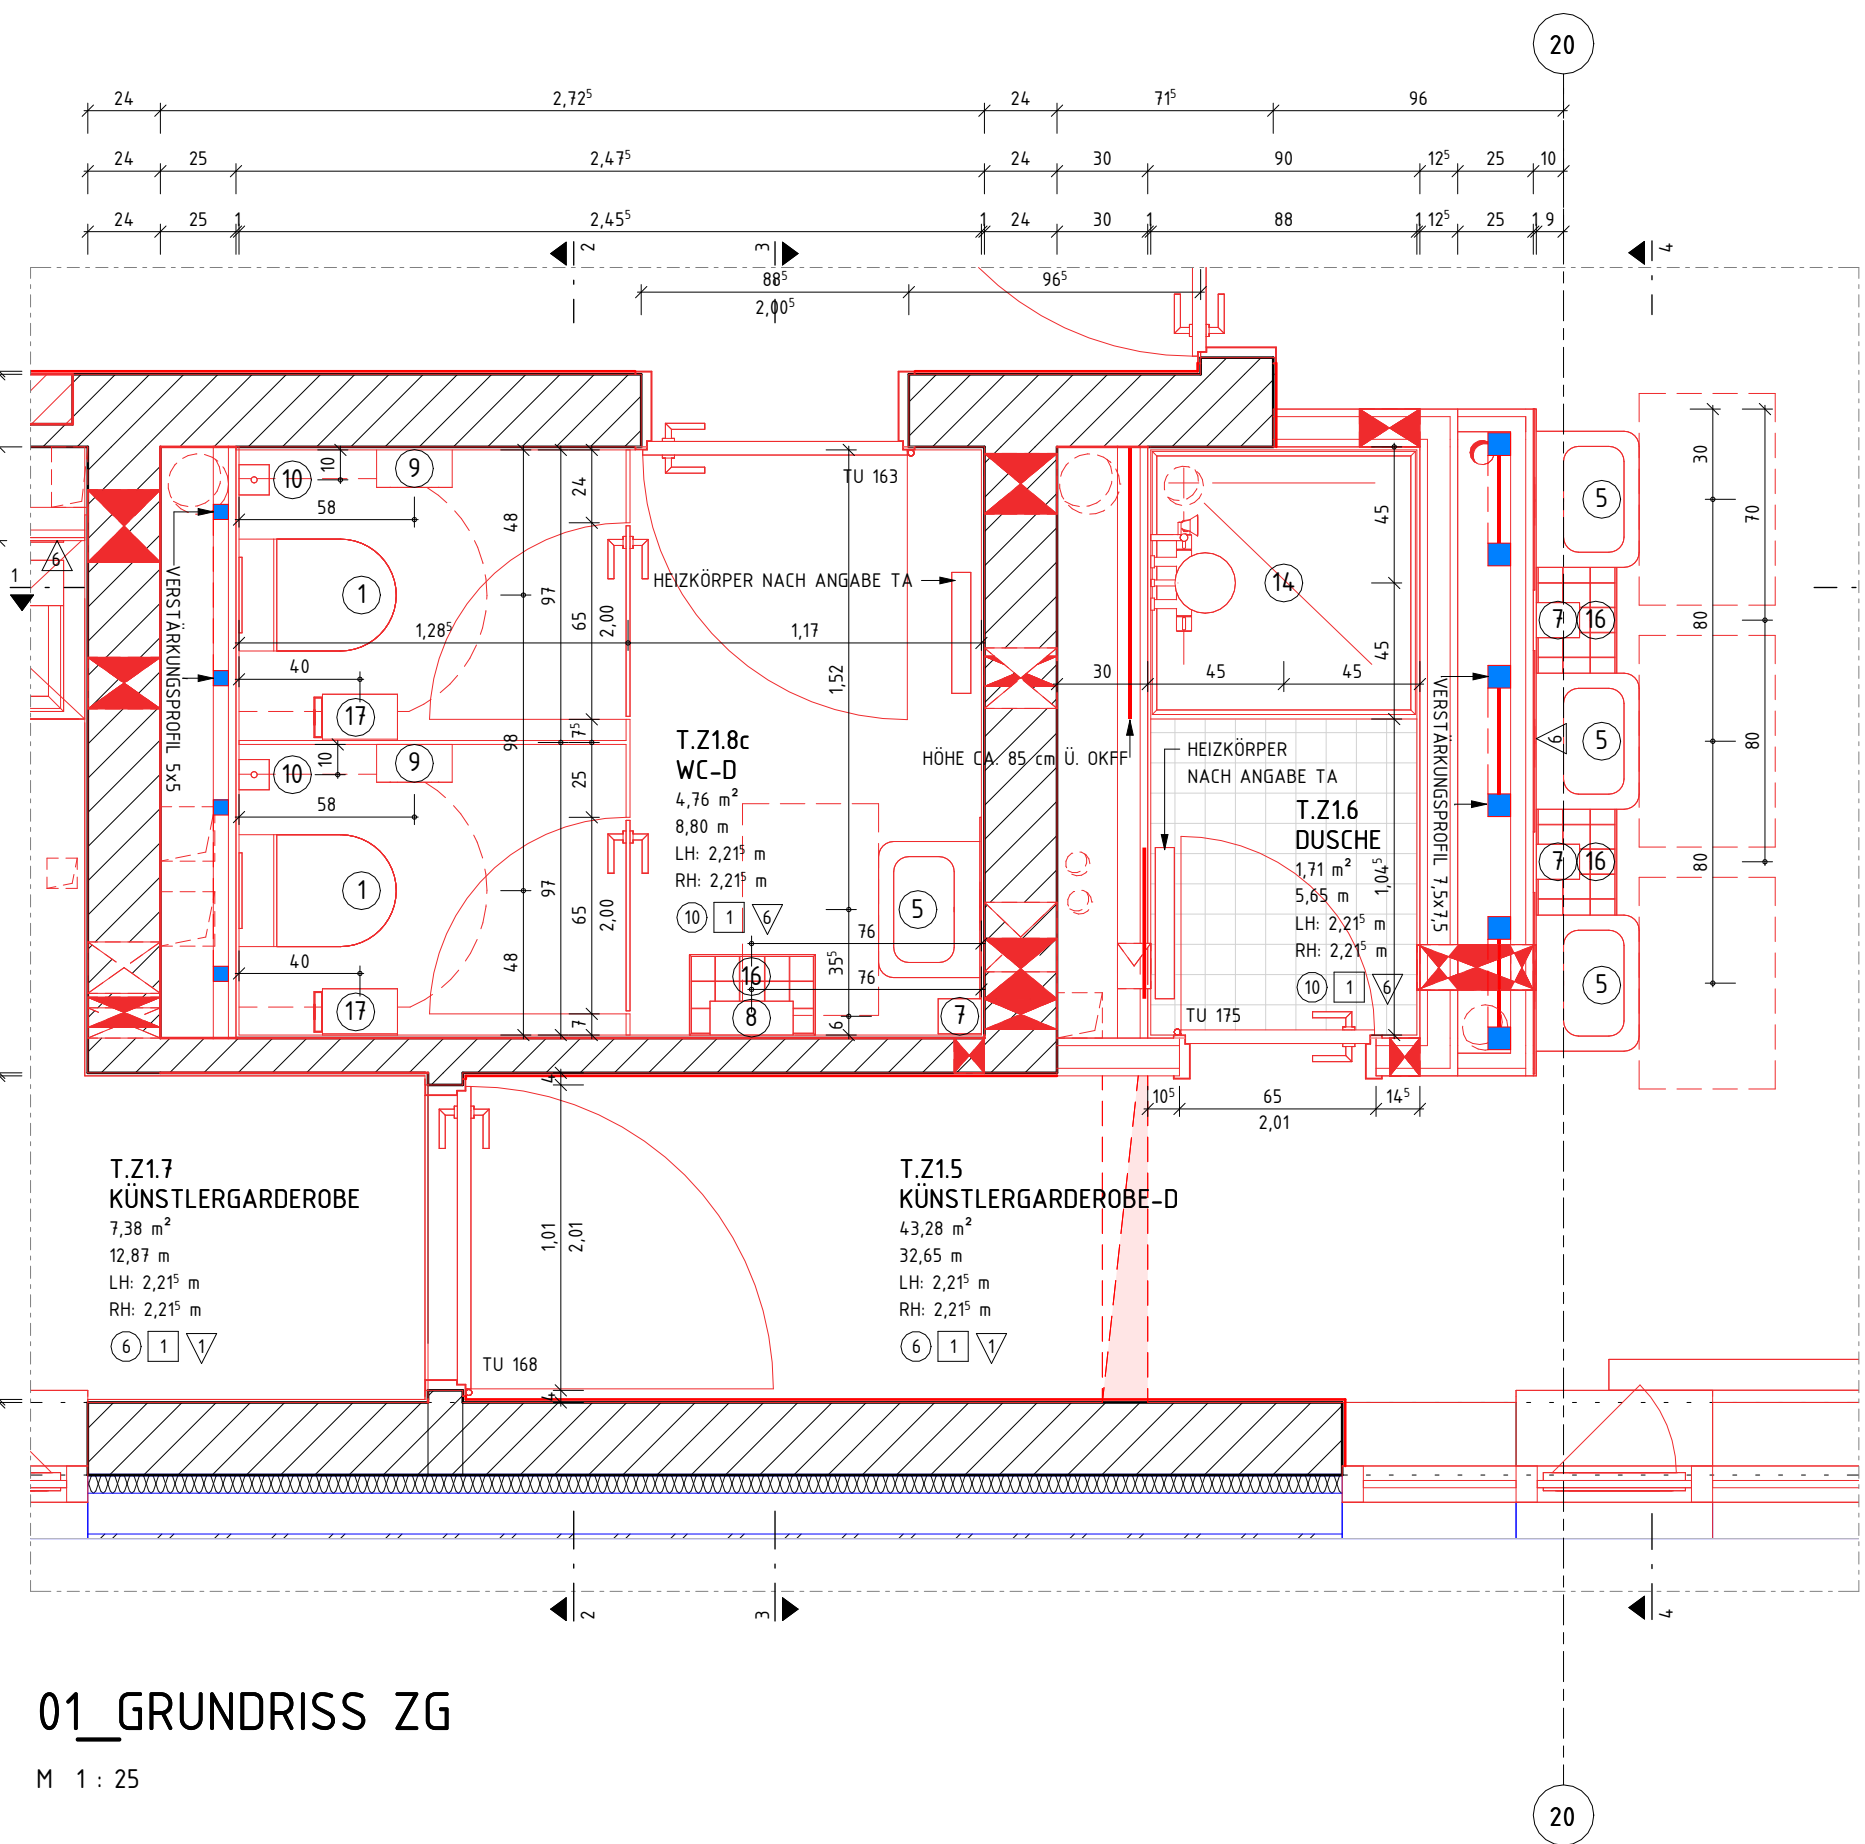

LEGENDE			
	BESTAND	UK	UNTERKANTE
	ABBRUCH	OK	ÖBERKANTE
	NEU	VK	VORDERKANTE
	AUFZUBEITEN	FF	FERTIGTUSBODEN
	MAUERWERK, KS	RF	ROUFWOBBODEN
	MAUERWERK, TRAGEND	G	GELÄNDE
	STAHLBETON	D	DECKE
	UNBEWEHRTER BETON	AHD	ABHANGDECKE
	BETONFERTIGTEL	UZ	UNTERZUG
	TROCKENBAU AUF OK RD	BRH	BRÜSTUNGSHÖHE VON OFFK
	TROCKENBAU AUF OK FF	RR	REGENROHR
	HOLZ	BA	BODENAUFLAG
	DÄMMUNG WEICH	D-H (FH)	(DICH-) F. FEUERHEMMEND (60) 30
	DÄMMUNG HART	H-H (FB)	(DICH-) F. FEUERBESTÄNDIG (120) 90
	ERDREICH	■ ■ ■ ■	BW FEUERBESTÄNDIG - BRANDWAHD
RD	BODENDRUCHBRUCH	■ ■ ■ ■	BAWB IN BAUART EINER BRANDWAHD
DD	DECKENDRUCHBRUCH	FH-D-S	FH, DICHT- UND SELBSTSCHLIEREND
WD	WANDDRUCHBRUCH	FH-RD-S	FH, RAUCHDICHT- UND SELBSTSCHLIEREND
WS	WANDSCHLITZ	FH-D-S	FH, DICHT- UND SELBSTSCHLIEREND
/E	ELEKTRO	FH-RD-S	FH, RAUCHDICHT- UND SELBSTSCHLIEREND
HUK/K/S	HEIZUNG / KÄLTE / LÜFTUNG / SANITÄR	RD-S	RAUCHDICHT- UND SELBSTSCHLIEREND

DIESER PLAN GILT NUR IN VERBINDUNG MIT DEN ENTSPRECHENDEN SCHNITTEN, ANSICHTEN UND DETAILZEICHNUNGEN

ALLE MAßE SIND AM BAU ZU PRÜFEN. MAßSTIMMGKEITEN SIND MIT DER BAULEITUNG ZU KLÄREN. FÜR MAßFÄHLE HAFTET ALLEIN DER AUFTRAGNEHMER. BEI DER BAUFÜHRUNG SIND DIE PLANUNGEN DER FACHINGENIEURE SOWIE DIE ANGABEN DER SONDERFACHLEUTE ZU BEACHTEN. FIRMENDETAILS UND AUSFÜHRUNGSZEICHNUNGEN GELTEN NUR MIT GENEHMIGUNGSVERMERK DES ARCHITECTEN. DIE KOORDINIERUNGSPFlicht DES AUFTRAGNEHMERs BLEIBT UNVERÄNDERT.

ALLE HÖHENANGABEN BEZÜGLICH TÜREN UND BRÜSTUNGEN BEZIEHEN SICH, SOFERN NICHT ANDERS ANGEZEIGT, AUF OKFF. BEI TÜREN IN TROCKENBAUWÄNDEN SIND BAURICHTMAßE ANGEZEIGT, IN MASSIVWÄNDEN DIE ERFORDERLICHEN ROHBAUÖFFNUNGEN.

SÄMTLICHE HAUSTECHNIKDURCHBRÜCHE IN DECKEN UND WÄNDEN SIND NACH DER INSTALLATION UNTER BEACHTUNG DER JEWELIGEN FEUERSCHUTZANFORDERUNGEN DES BAUTEILES GEMÄß DIN 4102 ZU SCHLIESSEN. BEI DER LAGE UND GRÖSSE DER DURCHBRÜCHE IST DIE AUSFÜHRUNGSSPLANUNG DER HAUSTECHNIK ZU BERÜCKSICHTIGEN. DER EINBAU VON NOTWENDIGEN FEUERSCHUTZKLAPPEN IST NUR MIT ZULASSUNGEN AUCH FÜR ALLE ANGRENZENDE BAUTEILE ZULÄSSIG.

ROH-DECKENHÖHEN IM MODELL IM MITTEL NACH AUFMASS DARGESTELLT. AUFMASS ERFOLGTE AM 14.03.2025,
MESSPUNKTE MIT GENAUEN HÖHENANGABEN IM PLAN VERZEICHNET.
HÖHEN SIND LOKAL ZU PRÜFEN UND TOLERANZEN ZU BEACHTEN.

DEUTSCH		ENGLISCH	
①	ESTRICH RESTAND / FLESEN RESTAND	①	GETTERREST NEU
②	ESTRICH RESTAND / ALNKEIT RESTAND	②	HOLZKLEBER NEU / FLESEN NEU
③	ESTRICH RESTAND / UNTERSCHIED RESTAND	③	HOLZKLEBER NEU / ALNKEIT NEU
④	NOPFENRESTAND / BAUTISCHER	④	HOLZKLEBER NEU / UNLÖTLICH NEU
⑤	ESTRICH RESTAND / ALNKEIT NEU	⑤	HOLZKLEBER NEU / ALNKEIT NEU
⑥	ESTRICH RESTAND / UNLÖTLICH NEU	⑥	HOLZKLEBER NEU / TEPPECH NEU
⑦	ESTRICH RESTAND / UNTERSCHIED RESTAND /	⑦	ESTRICH ANSTREICH NEU
⑧	ESTRICH RESTAND / TEPPECH NEU	⑧	GAUZELEIN NEU
⑨	ESTRICH RESTAND / TEPPECH ANSTREICH NEU	⑨	SCHALWAFFEN(TEND) (TA)
⑩	ESTRICH RESTAND / TEPPECH NEU	⑩	
⑪	ESTRICH RESTAND / FLESEN NEU	⑪	
⑫	ESTRICH RESTAND / ALNKEIT NEU	⑫	
⑬	ESTRICH RESTAND / UNTERSCHIED RESTAND	⑬	PUTZ NEU / ANSTREICH NEU
⑭	ESTRICH RESTAND / UNLÖTLICH NEU	⑭	PUTZ NEU / ANSTREICH NEU
⑮	ESTRICH RESTAND / SAUBERANLEGE NEU	⑮	PUTZ NEU / ANSTREICH NEU
⑯	ESTRICH RESTAND / UNTERSCHIED RESTAND	⑯	PUTZ NEU / ANSTREICH NEU
⑰	ESTRICH RESTAND / TEPPECH NEU	⑰	PUTZ NEU / ANSTREICH NEU
⑱	STABER ANSTREICH NEU	⑱	PUTZ NEU / ANSTREICH NEU
⑲	BÜHNENKLEBER NEU	⑲	PUTZ NEU / ANSTREICH NEU
⑳	DOPPELNEU NEU / UNLÖTLICH NEU	⑳	PUTZ NEU / ANSTREICH NEU
㉑	DOPPELNEU NEU / UNTERSCHIED NEU	㉑	PUTZ NEU / ANSTREICH NEU
㉒	DOPPELNEU NEU / TEPPECH NEU	㉒	PUTZ NEU / ANSTREICH NEU
㉓	TEPPICHREST NEU	㉓	PUTZ NEU / ANSTREICH NEU
㉔		㉔	PUTZ NEU / ANSTREICH NEU
㉕		㉕	PUTZ NEU / ANSTREICH NEU
㉖		㉖	PUTZ NEU / ANSTREICH NEU
㉗		㉗	PUTZ NEU / ANSTREICH NEU
㉘		㉘	PUTZ NEU / ANSTREICH NEU
㉙		㉙	PUTZ NEU / ANSTREICH NEU
㉚		㉚	PUTZ NEU / ANSTREICH NEU
㉛		㉛	PUTZ NEU / ANSTREICH NEU
㉜		㉜	PUTZ NEU / ANSTREICH NEU
㉝		㉝	PUTZ NEU / ANSTREICH NEU
㉞		㉞	PUTZ NEU / ANSTREICH NEU
㉟		㉟	PUTZ NEU / ANSTREICH NEU
㊱		㊱	PUTZ NEU / ANSTREICH NEU
㊲		㊲	PUTZ NEU / ANSTREICH NEU
㊳		㊳	PUTZ NEU / ANSTREICH NEU
㊴		㊴	PUTZ NEU / ANSTREICH NEU
㊵		㊵	PUTZ NEU / ANSTREICH NEU
㊶		㊶	PUTZ NEU / ANSTREICH NEU
㊷		㊷	PUTZ NEU / ANSTREICH NEU
㊸		㊸	PUTZ NEU / ANSTREICH NEU
㊹		㊹	PUTZ NEU / ANSTREICH NEU
㊺		㊺	PUTZ NEU / ANSTREICH NEU
㊻		㊻	PUTZ NEU / ANSTREICH NEU
㊼		㊼	PUTZ NEU / ANSTREICH NEU
㊽		㊽	PUTZ NEU / ANSTREICH NEU
㊾		㊾	PUTZ NEU / ANSTREICH NEU
㊿		㊿	PUTZ NEU / ANSTREICH NEU

LEGENDE AUSBAU

HÖHENKOTEN SIND RELATIV UND BEZIEHEN SICH NUR AUF DEN JEWELIGEN RAUM
KEIN BEZUG ZU NIM.

AUSSTATTUNG SANITÄRÖBJEKTE

- 1 WC (AN SANITÄR)
- 2 WC-BARRIEREFREI (AN SANITÄR)
- 3 URINAL (AN SANITÄR)
- 4 SCHAMMUND (AN WC-TRENNWANDANLAGE)
- 5 WASCHBECKEN (AN SANITÄR)
- 6 WASCHBECKEN-BARRIEREFREI (AN SANITÄR)
- 7 SIEBENFENSTER (AN SANITÄR)
- 8 HANDBÜSCHEN (AN SANITÄR)
- 9 WC-PAPIERHALTER (AN SANITÄR)
- 10 WC-RÜSTLE (AN SANITÄR)
- 11 WC-PAPIERHALTER (ERSATZ) (AN SANITÄR)
- 12 BETÄTIGUNGSPLATTE (AN SANITÄR)
- 13 SPIEGEL (AN FLEISCHARBEITEN)
- 14 DÜSCHE (AN SANITÄR)
- 15 DUSCHAMATUR (AN SANITÄR)
- 16 ABFALLBEHALTER (AN SANITÄR)
- 17 HYGIENEABFALLBEHALTER (AN SANITÄR)
- 18 HYGIENEABFALLBEHALTER (BARR.) (AN SANITÄR)
- 19 AUSSCHÜSSBECKEN (AN SANITÄR)

AN FLIESENARBEITEN

KEIN VERSATZ ZU BODEN-/WANDFUGE, FLIESENHEUTE ≥ 5 cm
KREUZFUGEN IN FLIESENFARBE

- WANDFLIESEN:
NENNMASS/ VERLEGERASTER 10x10, WEISS GEM. BEHMUSTERUNG
- SOCKELFLIESEN:
NENNMASS/ VERLEGERASTER 10x10, ACHATBRAUN IRAL 810 S/G
GEM. BEHMUSTERUNG
- BODENFLIESEN
NENNMASS/ VERLEGERASTER 10x10, ACHATBRAUN IRAL 810 S/G
GEM. BEHMUSTERUNG
- KRISTALLSPIEGEL WC's, GRÖSSE NACH ANGABE IM PLAN

AN WC-TRENNWANDANLAGE
TÜR-UND-SCHWELLENBETRIEB ALUMINUM

WEISS MIT EDELSTAHLFÜSSEN, HÖHE GEM. ANGABE PLAN

- **AN SANITÄR**
- DRUCKERGARNITUR IN L-FORM AUS EDELSTAHL V2A 12 mm
- WCs, WASHCITSE UND URNALE AUS WEISSER KERAMIK
- KLAPPGRIFFE AM WC-BARRIEREFREI WEISS, POLYAMID
- BETÄTIGUNGSPLATTE FLÄCHENBÜNDIG IN KUNSTSTOFF WEISS
- TASTEN IN EDELSTAHL, GEBÜRSTET
- DUSCHGARNITUR: HANDBRAUSE VERCHROMT
- BRAUSESCHLAUCH 175 cm, BRAUSESTANGE: 92 cm
- WANDHORN MIT BRAUSESCHEBER

- THERMOSTAT: VER
ELECTRONICS, O.

- DUSCHWANNE: ACRYL WEISS, FLACHENBINDUNG EINBAUBAR, RANDHÖHE 32 mm GRÖSSE NACH ANGABE IM PLAN
- AN TROCKENBAUARBEITEN
- GK-WÄNDE:
 - o3 GESPÄLTET, ANSTRICH WEISS MATT, RAL 9010, DIFFUSIONSOFFEN
 - GK-DECKE:
 - o3 GESPÄLTET, ANSTRICH WEISS MATT, RAL 9010, DIFFUSIONSOFFEN

AN INNEPUTZ

- STB-WÄNDE:
KALKZEMENTPUTZ, 02, KALKGLÄTTE
ANSTRICH WEISS MATT RAL 9010, DIFFUSIONSOFFEN
- MW-WÄNDE:
KALKZEMENTPUTZ, 02, KALKGLÄTTE
ANSTRICH WEISS MATT RAL 9010, DIFFUSIONSOFFEN

ÜBERARBEITUNG STAND WP3	17.07.26		02
PLANSTAND WP3	20.04.26		01
PLANERSTELLUNG			00
ÄNDERUNG	DATUM	NAME	INDEX

ÜBERSICHT 	ANTRAGSSTELLER*IN GEBAUDEWIRTSCHAFT DER STADT BOCHOLT - UNTERSCHRIFT ENTWURFSSTUFE/GEZEICHNUNG
--	---

HÖHENBEZUG: EG = ± 0.00 OKFF = 25,865 m ü. NHN	DIPL.-ING. ARCH.
--	------------------

PROJEKTNAME
SANIERUNG RATHAUS MIT KULTURZENTRUM
BERLINER PLATZ 1, 46395 BOCHOLT

AUFTRAGGEBER*IN
GEBÄUDEWIRTSCHAFT DER STADT BOCHOLT
KAISER-WILHELM-STRASSE 52-58, 46395 BOCHOLT

FAKPLANUNG			
PLANBEZEICHNUNG FLIESENSPIEGEL KÜNSTLER D ZG 01			
BAUTEIL THEATER		PLANUNGSPHASE AUSFÜHRUNGSPLANUNG	
PLANSCHLÜSSEL/DATEINAME 5_T_706_DE_--_645_02_P			INDEX 02
DATUM ERSTELLT	04.12.2025 / GW	PROJEKT-NR.	MASTAB
DATUM PLANSTAND	17.07.26	24472	1:25
BLATTGRÖÖE	841 x 1320		
GRUNDLAGE			
		SSP AG LISE-MEYER-ALLEE 30 44801 BOCHUM T 010234 30709-0 F 010234 30709-11 info@ssp.ag www.ssp.ag	
*VERPFLICHTUNG BEWERTUNG NACH DIN EN 12956 *BEI VERÄNDERUNG ODER ANDERER VERÄNDERUNG ODER VERÄNDERUNG DER VERPFLICHTUNG BEWERTUNG, AN DER DIE PERSONEN UND VERPFLICHTUNG ODER VERPFLICHTUNG ODER VERPFLICHTUNG			