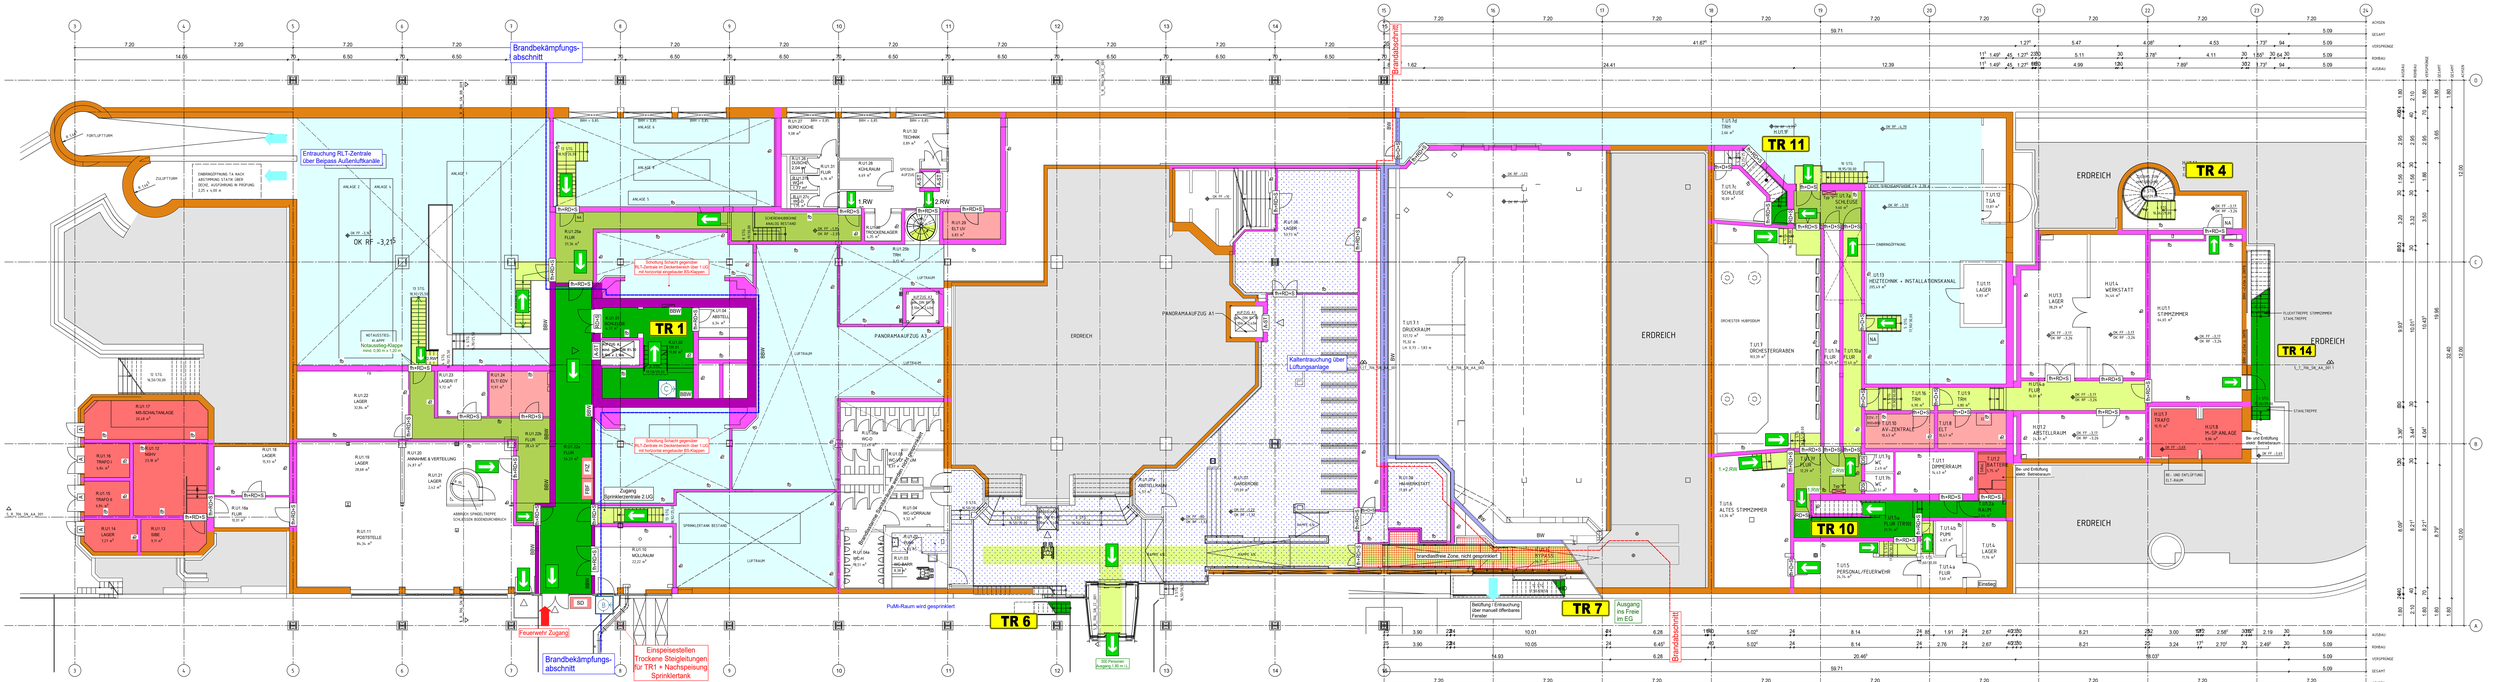
Brandbekämpfungs-abschnitt
Entrauchung RLT-Zentrale über Beipass Außenluftanlage
Kalteintrauchung über Lüftungsanlage
Zugang Sprinklerzentrale 2.UG
Einspeisestellen Trockene Steigleitungen für TR1 + Nachspeisung Sprinklertank
Feuerwehr Zugang
PuMi-Raum wird gesprinklert
Brandbekämpfungs-abschnitt
Brandschutzriegel
Brandschutzriegel
TR 1
TR 4
TR 6
TR 7
TR 10
TR 11
TR 14
ERDGESCHOSS
ERDGESCHOSS
ERDGESCHOSS