


01_SCHNITT AA RATHAUS

M 1 : 100

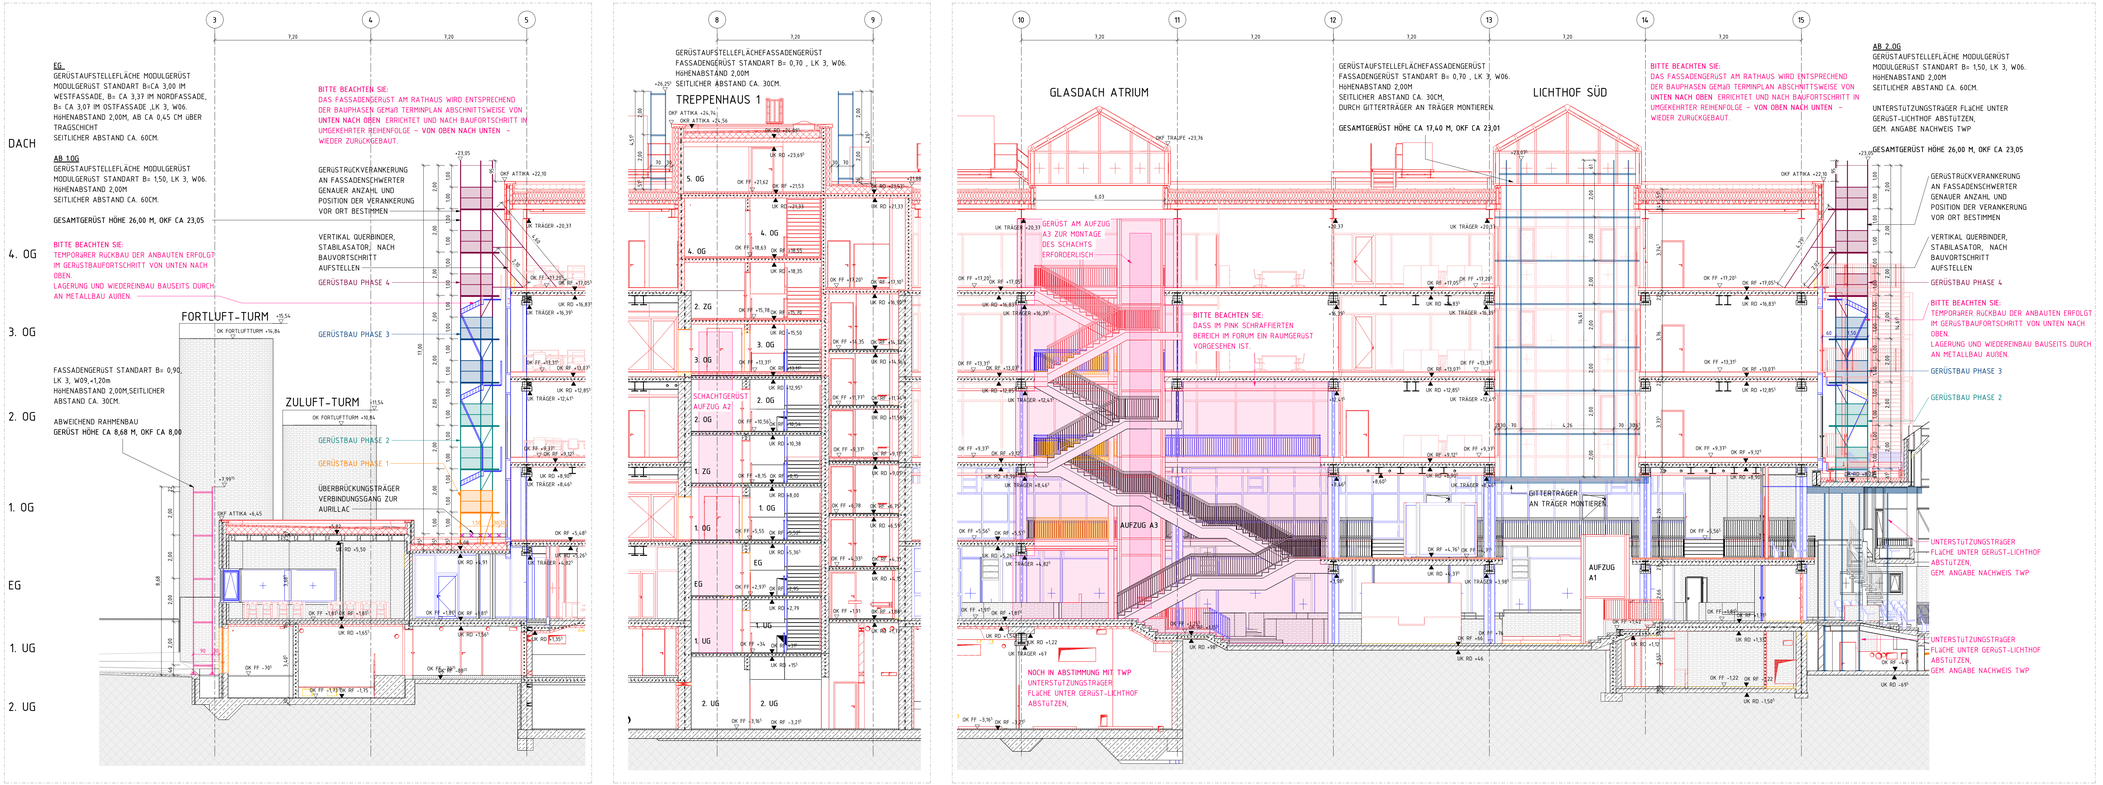


01_ SCHNITT AA THEATER

M 1 : 100

## LEGENDE

| | | | |
|---|---|---|---|
| BESTAND | UK | UNTERKANTE | |
| ABBRUCH | OK | OBERKANTE | |
| NEU | VK | VORDERKANTE | |
| AUFZUARBEITEN | FF | ▽ | FERTIGFUSSBODEN |
| MAUERWERK | RF | ▼ | ROHFUSSBODEN |
| STAHLBETON | G | | GELÄNDE |
| UNBEWEHRTER BETON | D | | DECKE |
| BETONFERTIGTEIL | AHD | | ABHANGDECKE |
| TROCKENBAU | UZ | | UNTERZUG |
| HOLZ | BRH | | BRÜSTUNGSHÖHE VON OKFF |
| DÄMMUNG WEICH | RR | | REGENROHR |
| DÄMMUNG HART | | | |
| ERDREICH | | (H-)FH | (HOCH-) FEUERHEMMEND (60) 30 |
| BA ABLAUF | | (H-)FB | (HOCH-) FEUERBESTÄNDIG (120) 90 |
| BD DURCHBRUCH | BW | | FEUERBESTÄNDIG – BRANDWAND |
| DD DECKENDURCHBRUCH | BABW | | IN BAUART EINER BRANDWAND |
| WD WANDDURCHBRUCH | T-(F)W | | TÜR MIT FEUERWIDERSTAND (FH/HFH/FB/-RD) |
| WS WANDSCHLITZ | T-RD | | RAUCHDICHT- UND SELBSTSCHLIEßENDE TÜR |
| /E ELEKTRO | T-DS | | DICHTSCHLIEßENDE TÜR |
| /H/K/L/S HEIZUNG / KÄLTE / LÜFTUNG / SANITÄR | T-DSS | | DICHT- UND SELBSTSCHLIEßENDE TÜR |

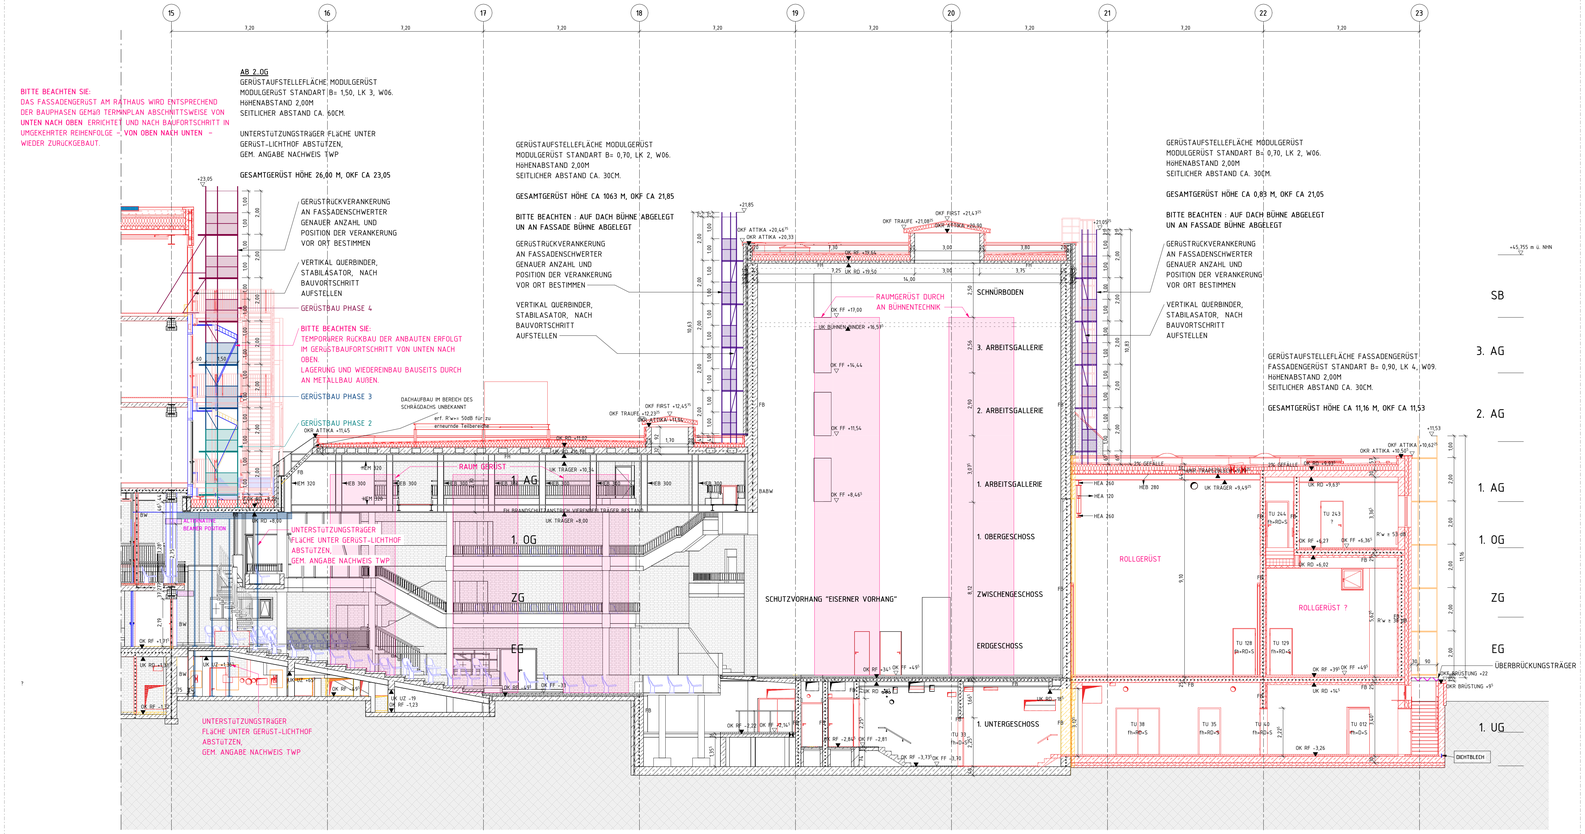GERÜST

- GERÜSTAUFSTELLELFLÄCHE FUR FORT/ZULUFT-TURM
  FASSADENGERÜST STANDART B= 0,60, LK 3, W09,+1,20m
  HÖHENABSTAND 2,00M
- GERÜSTAUFSTELLELFLÄCHE FUR Aurillac :
  FASSADENGERÜST STANDART B= 0,90, LK 3, W09,+1,20m
  HÖHENABSTAND 2,00M,SEITLICHER ABSTAND CA. 30CM.
- GERÜSTAUFSTELLELFLÄCHE MODULGERÜST FUR RATHAUS
  EG- 10O
  MODULGERÜST STANDART B=CA 3,00 IM WESTFASSADE, B= CA 3,37 IM NORDFASSADE, B= CA 3,07 IM OSTFASSADE ,LK 3, W06.
  HÖHENABSTAND 2,00M, AB CA 0,45 CM ÜBER TRAGSCHICHT
  SEITLICHER ABSTAND CA. 60CM.
  AB 1.OG
  GERÜSTAUFSTELLELFLÄCHE MODULGERÜST
  MODULGERÜST STANDART B= 1,50, LK 3, W06.
  HÖHENABSTAND 2,00M
  SEITLICHER ABSTAND CA. 60CM.
- GERÜSTAUFSTELLELFLÄCHE MODULGERÜST FUR RATSAAL
  MODULGERÜST STANDART B= 1,50, LK 3, W06.
  HÖHENABSTAND 2,00M
  SEITLICHER ABSTAND CA. 60CM.
- GERÜSTAUFSTELLELFLÄCHEFASSADENGERÜST FUR LICHTHÖFEN UND RATHAUS DACH
  FASSADENGERÜST STANDART B= 0,70 , LK 3, W06.
  HÖHENABSTAND 2,00M
  SEITLICHER ABSTAND CA. 30CM.
- GERÜSTAUFSTELLELFLÄCHEFASSADENGERÜST FÜR HINTERBÜHNE NEUBAU
  FASSADENGERÜST STANDART B= 0,90, LK 4, W09.
  HÖHENABSTAND 2,00M
  SEITLICHER ABSTAND CA. 30CM.
  HINTERBÜHNE IM RUNDERICHE:
  MODULGERÜST STANDART B= 0,90, LK 4, W09.
  HÖHENABSTAND 2,00M
  SEITLICHER ABSTAND CA. 30CM.
- GERÜSTAUFSTELLELFLÄCHEFASSADENGERÜST FÜR THEATER:
  FASSADENGERÜST STANDART B= 0,90, LK 3, W06.
  HÖHENABSTAND 2,00M
  SEITLICHER ABSTAND CA. 30CM.
  THEATER IM RUNDERICHE:
  STANDART B= 0,90, LK 3, W06.
  HÖHENABSTAND 2,00M
  SEITLICHER ABSTAND CA. 30CM.
- GERÜSTAUFSTELLELFLÄCHEFASSADENGERÜST FÜR THEATER:
  FASSADENGERÜST STANDART B= 0,70, LK 2, W06.
  HÖHENABSTAND 2,00M
  SEITLICHER ABSTAND CA. 30CM.

Gerüsttreppe
Überbrückungsträger
ABSETZPODESTE
AUFZUG

| | | | |
|---|---|---|---|
| PLANERSTELLUNG | | | 00 |
| ÄNDERUNG | DATUM | NAME | INDEX |

ÜBERSICHT

HÖHENBEZUG: EG = ± 0.00 OKFF = 25,865 m ü. NHN

ANTRAGSSTELLER*IN
GEBÄUDEWIRTSCHAFT DER STADT BOCHOLT
-

UNTERSCHRIFT

ENTWURFSVERFASSER*IN
SSP AG
LISE-MEITNER-ALLEE 30
44801 BOCHUM

DIPL.-ING. ARCH.

PROJEKTNAME
SANIERUNG RATHAUS MIT KULTURZENTRUM
BERLINER PLATZ 1, 46395 BOCHOLT

# ANLAGE ZUM LV

AUFTRAGGEBER*IN
GEBÄUDEWIRTSCHAFT DER STADT BOCHOLT
KAISER-WILHELM-STRASSE 52-58, 46395 BOCHOLT

VORABZUG

FACHPLANUNG

PLANBEZEICHNUNG
GERÜSTBAU SCHNITT AA

BAUTEIL
-

PLANUNGSPHASE
GENEHMIGUNGSPLANUNG

PLANSCHLÜSSEL/DATEINAME
5_0_706_BE_SN_AA_205_00_0

INDEX
00

| | | | |
|---|---|---|---|
| DATUM ERSTELLT | 27.01.2025 / VERFASSER | PROJEKT-NR. | MAßSTAB |
| DATUM PLANSTAND | | 24472 | Wie angezeigt |
| BLATTGRÖßE | 841 X 1189 | | |
| GRUNDLAGE | | | |

SSP AG
LISE-MEITNER-ALLEE 30
44801 BOCHUM
T (0)234 30709-0
F (0)234 30709-11
info@ssp.ag www.ssp.ag

*COPYRIGHT RESERVIERT NACH DIN 34, 16.11.1977
DIESE ZEICHNUNG IST UNSER GEISTIGES EIGENTUM UND UNTERLIEGT DEM URHEBERRECHT. EINE VERVIELFÄLTIGUNG, ANWENDUNG AN DRITTE PERSONEN ODER ÜBERLASSUNG AN KONKURRENZFIRMEN IST UNTERSAGT.