

Sämtliche Maße sind von der ausführenden Firma vor Beginn der Arbeiten verantwortlich zu prüfen.
Umstimmigkeiten sind der Bauleitung sofort zur Klärung mitzuteilen.


Korrosionsschutz ist nach Vorgabe des Bauherrn bzw. des Objektplaners durch Verzinkung oder Beschichtung herzustellen!

HINWEIS: Vor Anfertigung von Werkstattplänen ist ein örtliches Aufmaß erforderlich! Genaue Ausführung nach Angaben des ausführenden Unternehmens!

| Planungsgrundlage: | | |
|------------------------|-------------|------------------------------|
| Plan-Nr.: | Plan-Stand: | Benennung |
| 5_R_706_DE_--_210_02_P | 10.10.2025 | Übersicht Stahlbau Ratssaal |
| 5_R_706_DE_--_212_01_P | 10.10.2025 | Schnitte, Ansichten Ratssaal |
| | | |
| | | |
| | | |
| | | |

Material: S235 (wenn nicht anders angegeben)

Übersicht

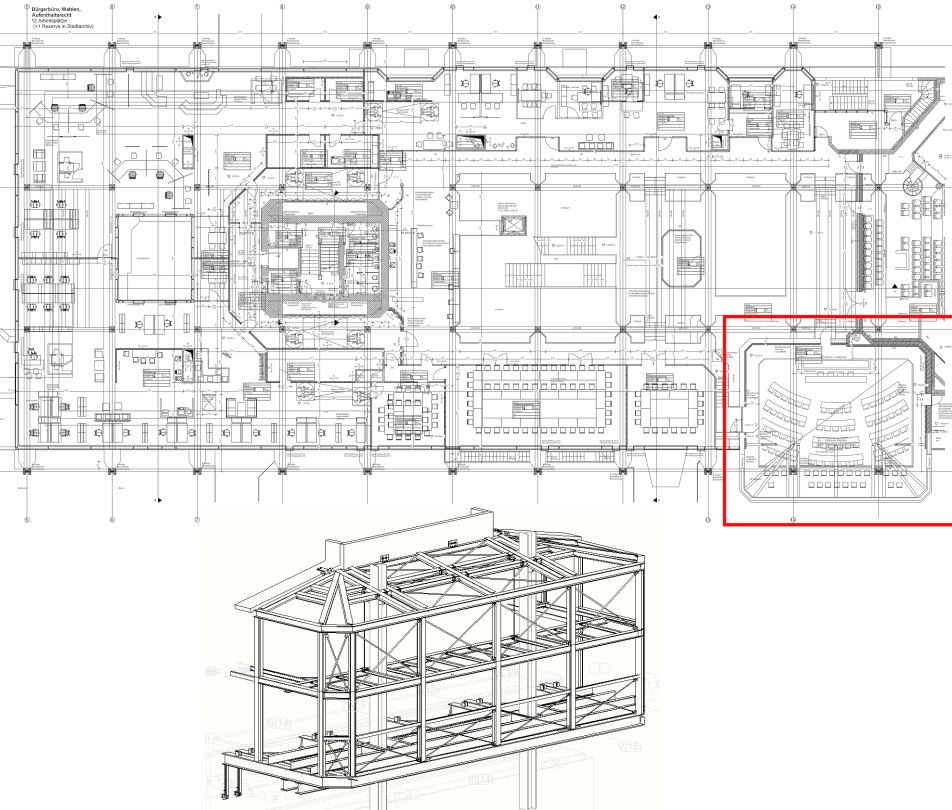

| | | | |
|----------------|--------------|------|---|
| 02.02.2026 | 01 | kg | Überarbeitung gem. Änderungen Objektplanung / Prüferträge eingearbeitet |
| 16.10.2023 | 00 | kg | Ersterstellung |
| ÄNDERUNGSDATUM | INDEX/STATUS | GEZ. | ÄNDERUNGSBESCHREIBUNG |

| | |
|----------------------------|------------------------|
| PROJEKTR. | PLANSCHLÜSSEL CONJECT |
| 33604 | 5_0_731_SU_--_004_01_P |
| PLANINHALT | MASSTAB 1:50 |
| Erweiterung alter Ratssaal | FORMAT A0 |

Übersichtsplan Stahlbau - Ebenen
±0,00 = + 25,865 ü. NN.

PROJEKT
33604 - Sanierungs- und Umbaumaßnahmen Rathaus Bocholt
Kaiser-Wilhelm-Str. 52-58 46395 Bocholt

ZPP INGENIEURE
ZPP INGENIEURE AG
Lise-Meitner-Allee 11 - 44801 Bochum
zpp.de


SOCOTEC

BAUHERR
Gebäudewirtschaft der Stadt Bocholt
Kaiser-Wilhelm-Str. 52-58 46395 Bocholt


PRÜFFELD
FREIGABE BAUHERR

| | | | | |
|-------------------------------------|------------|---------------------|-------------|-------------|
| PLANSTAND LP5 Ausführungsplanung | GEZ. kg | DATUM 16.10.2023 | INDEX 01 | STATUS P |
|-------------------------------------|------------|---------------------|-------------|-------------|


Draufsicht +1.255
M 1:50

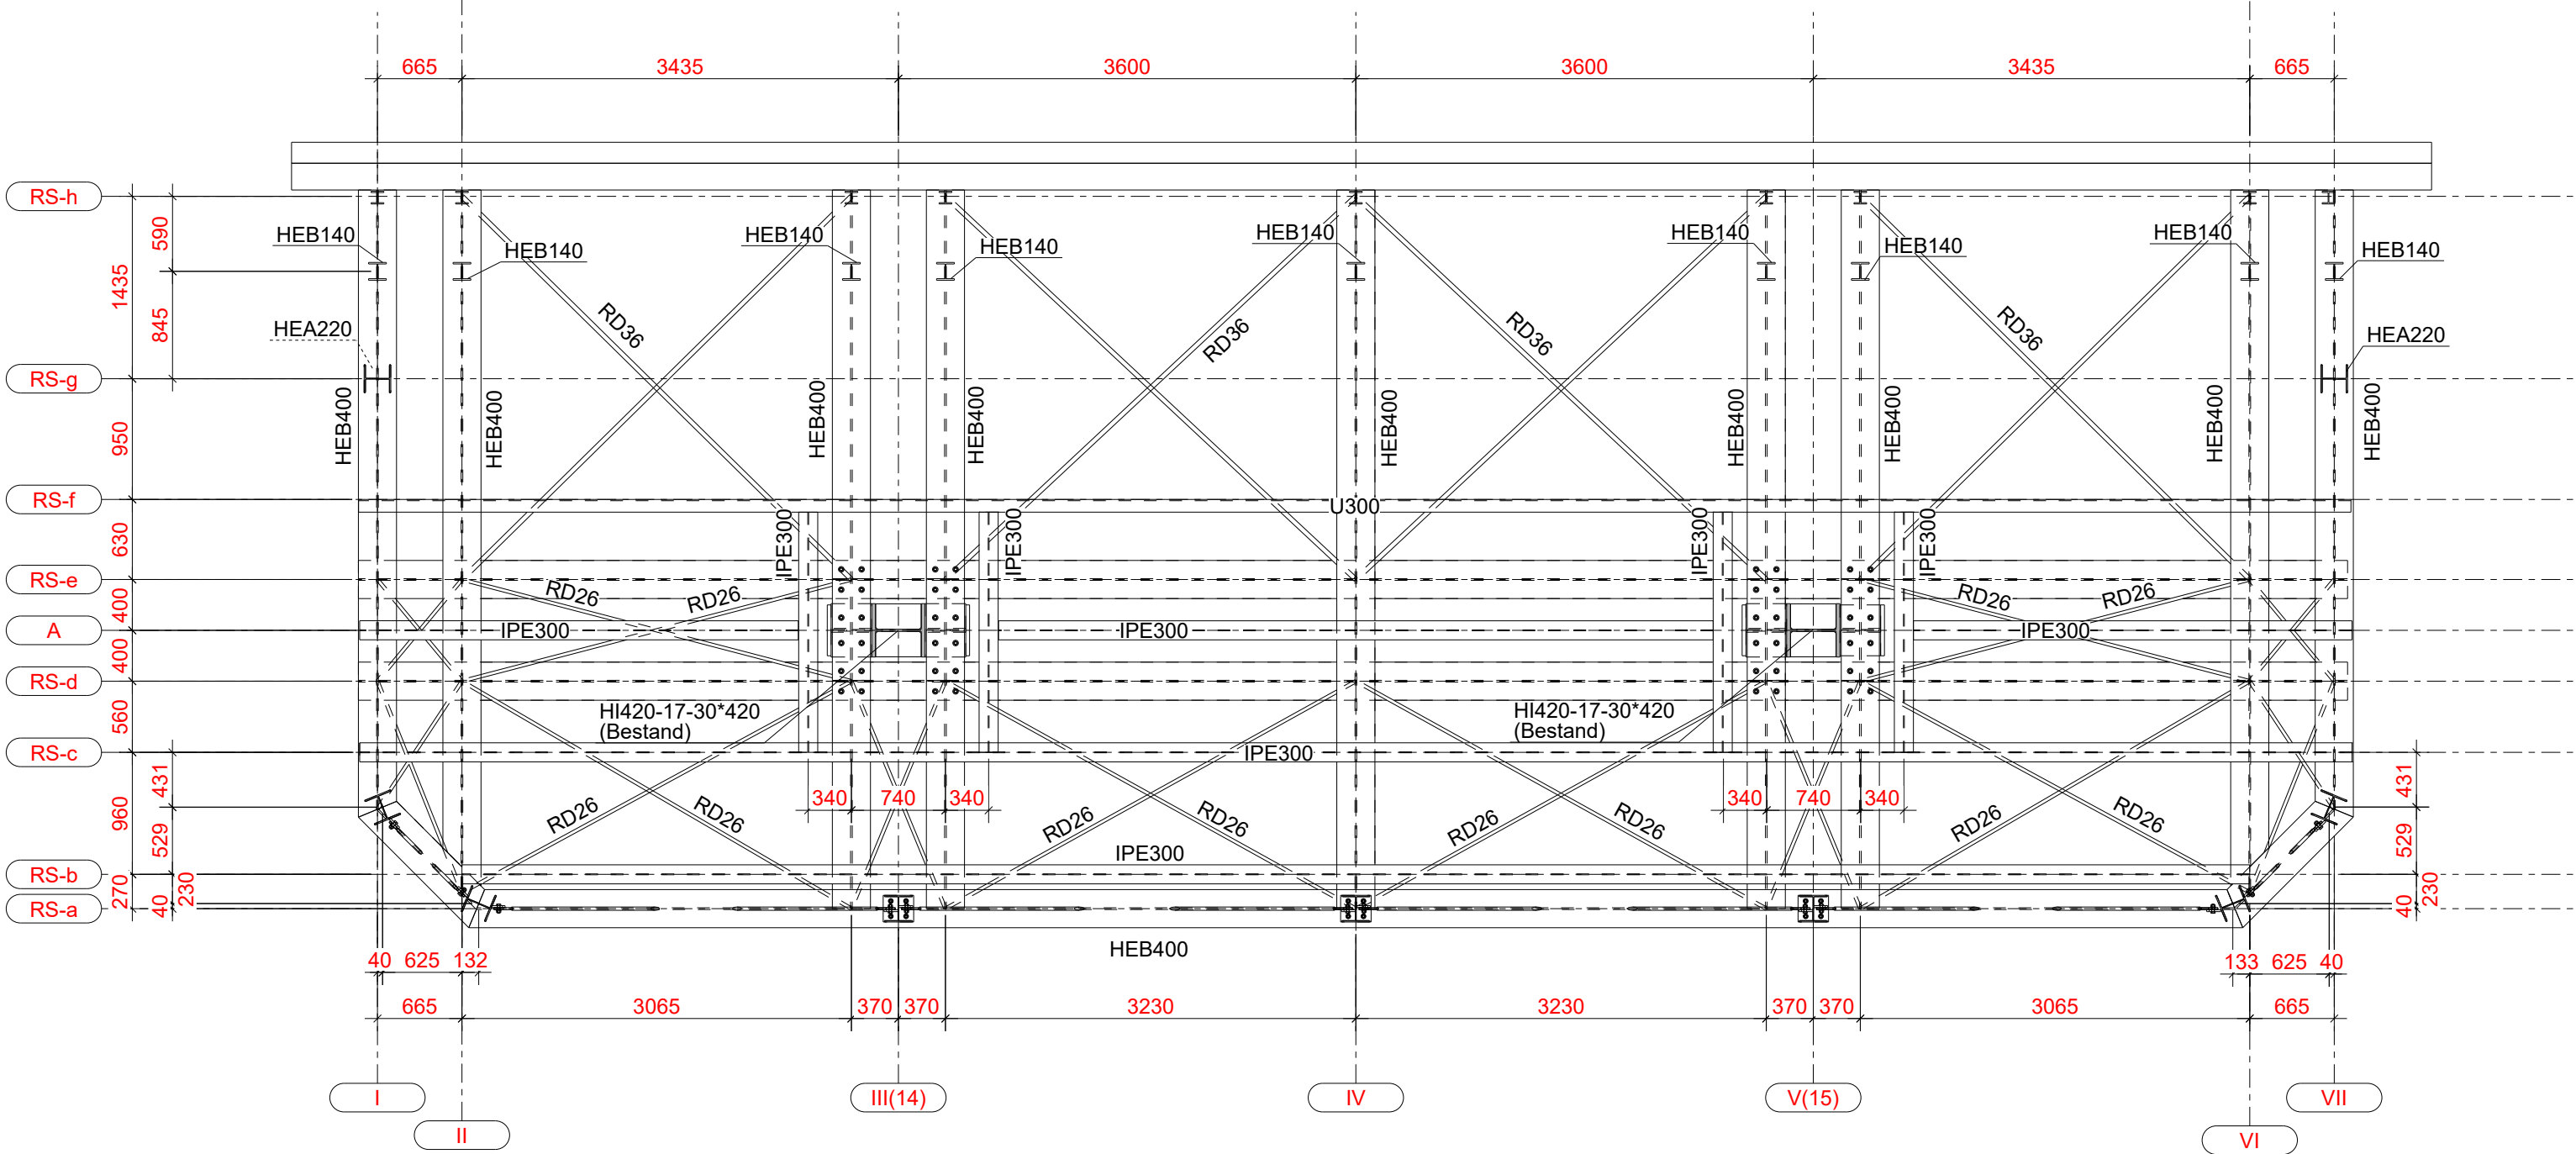

Draufsicht +2.595
M 1:50

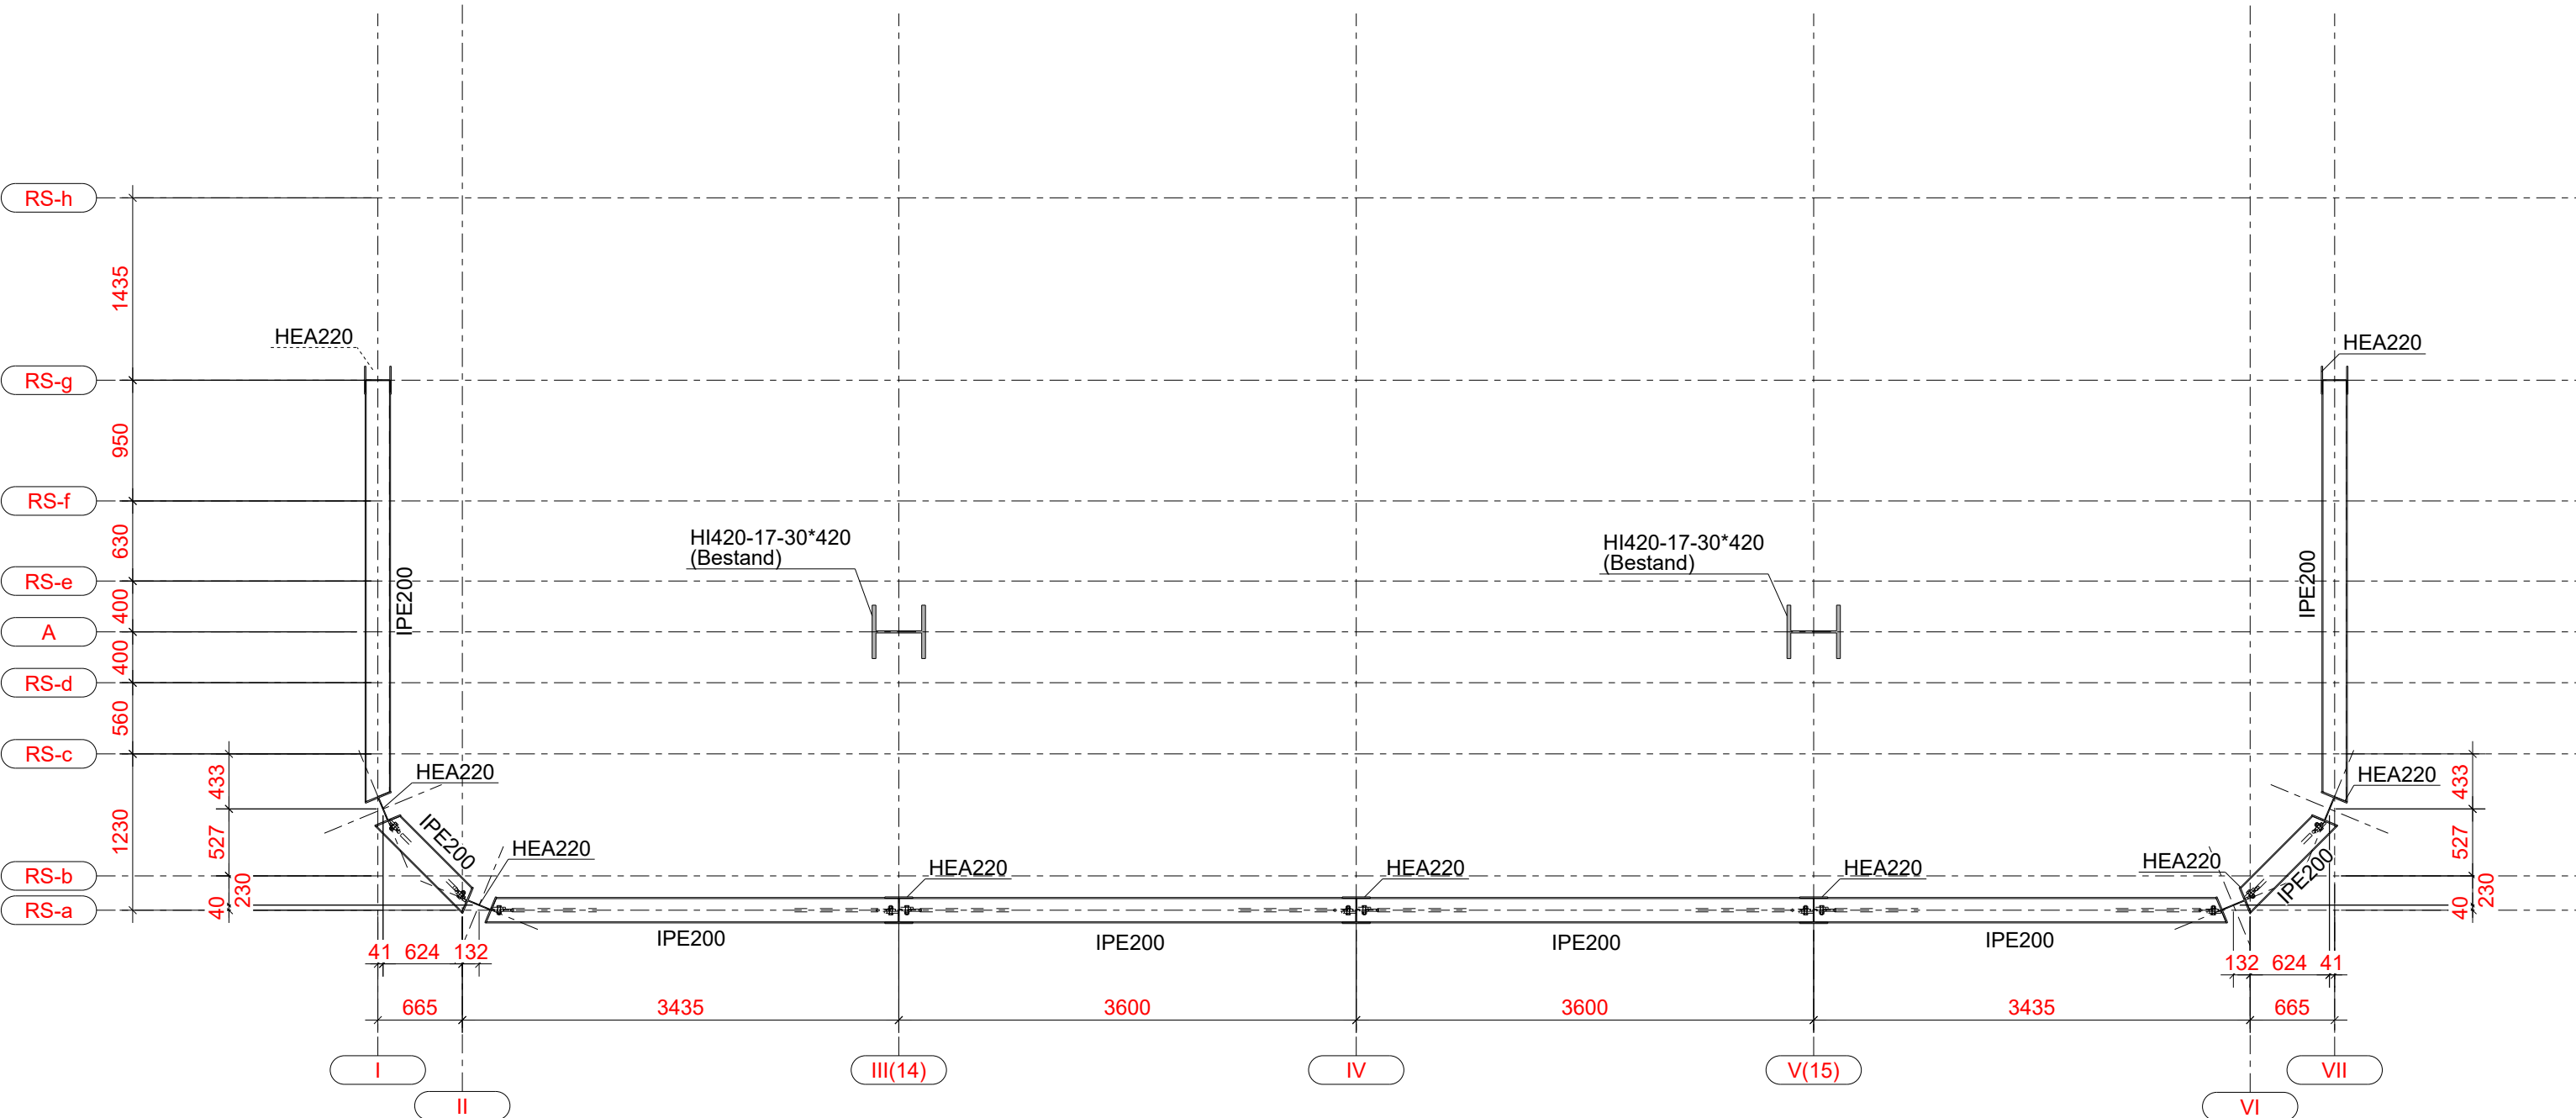

Draufsicht +4.115
M 1:50

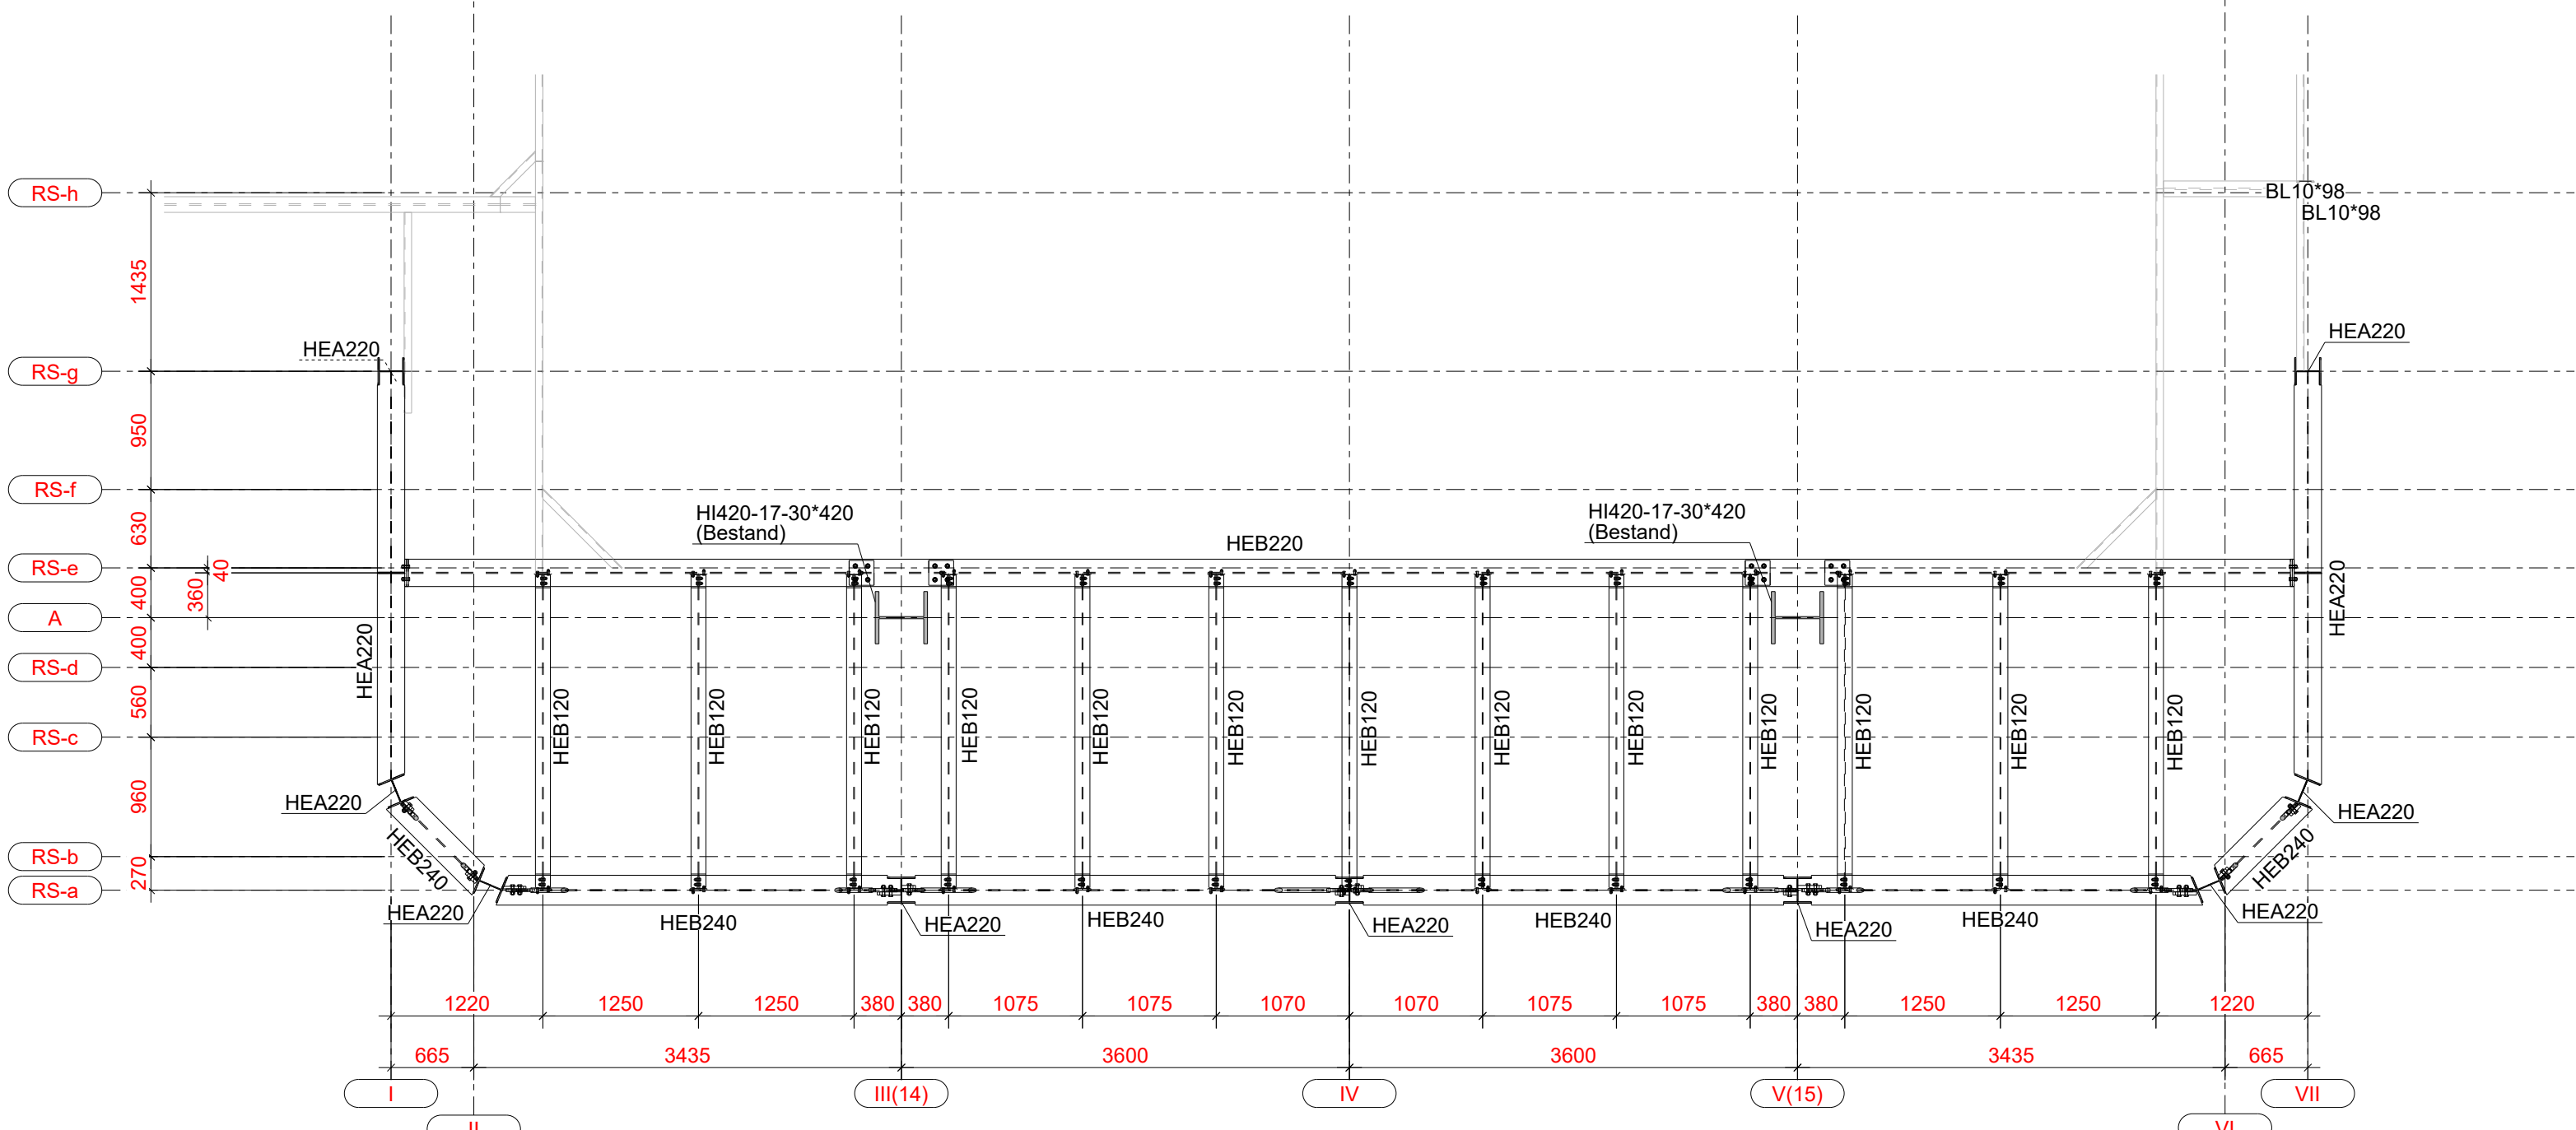

Draufsicht +7.400
M 1:50

