




Achse RS-a
M 1:50

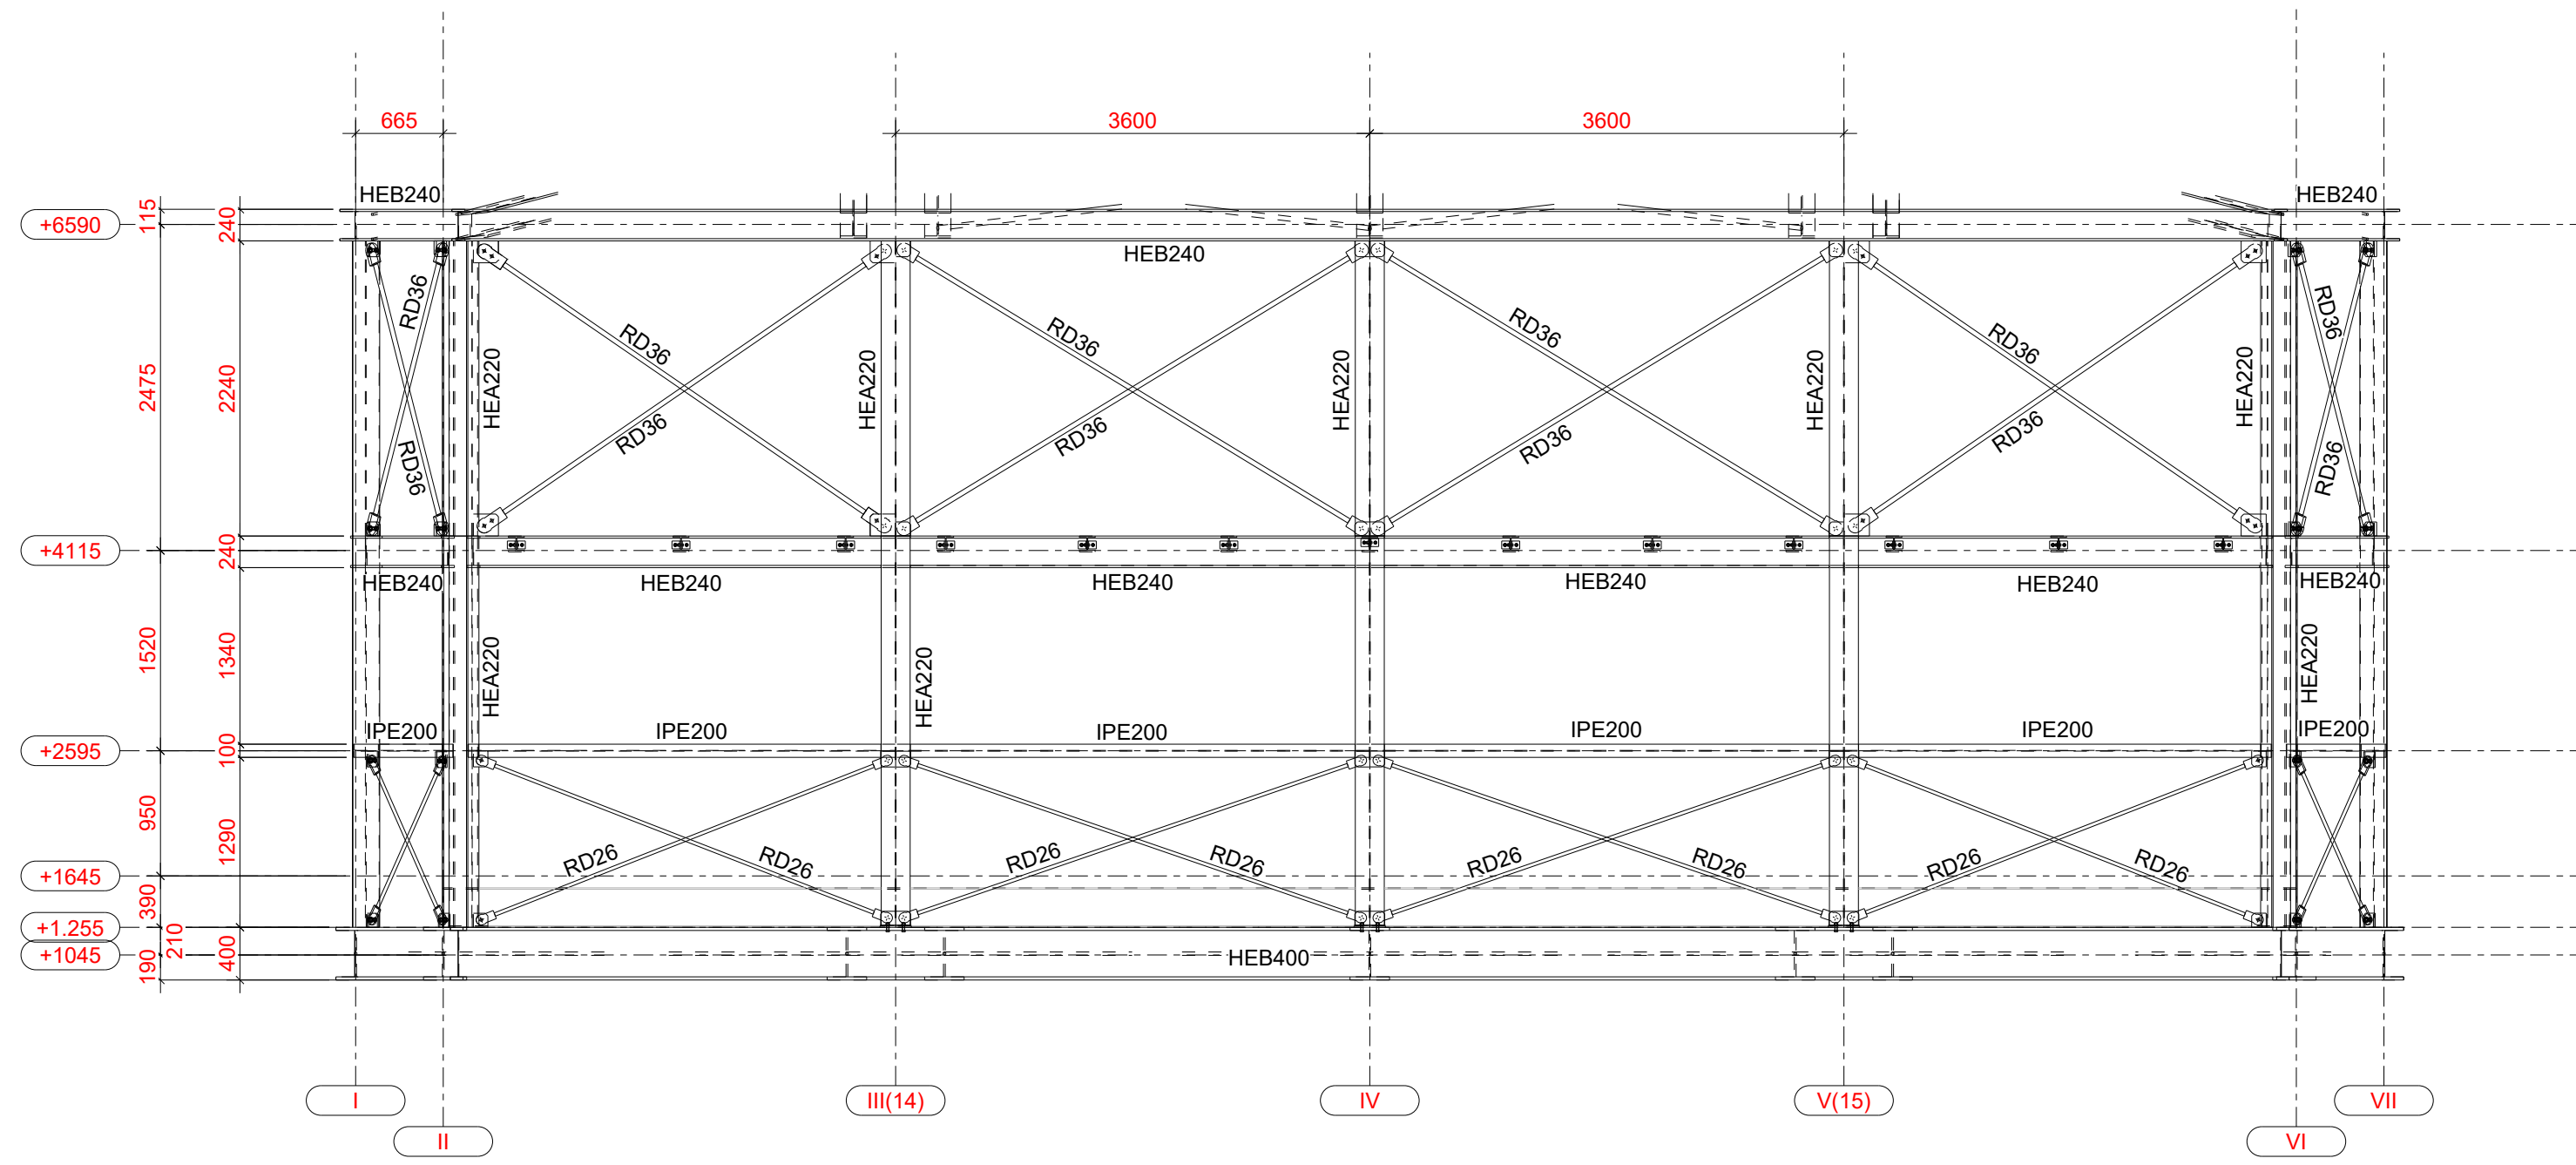


Achse RS-c
M 1:50

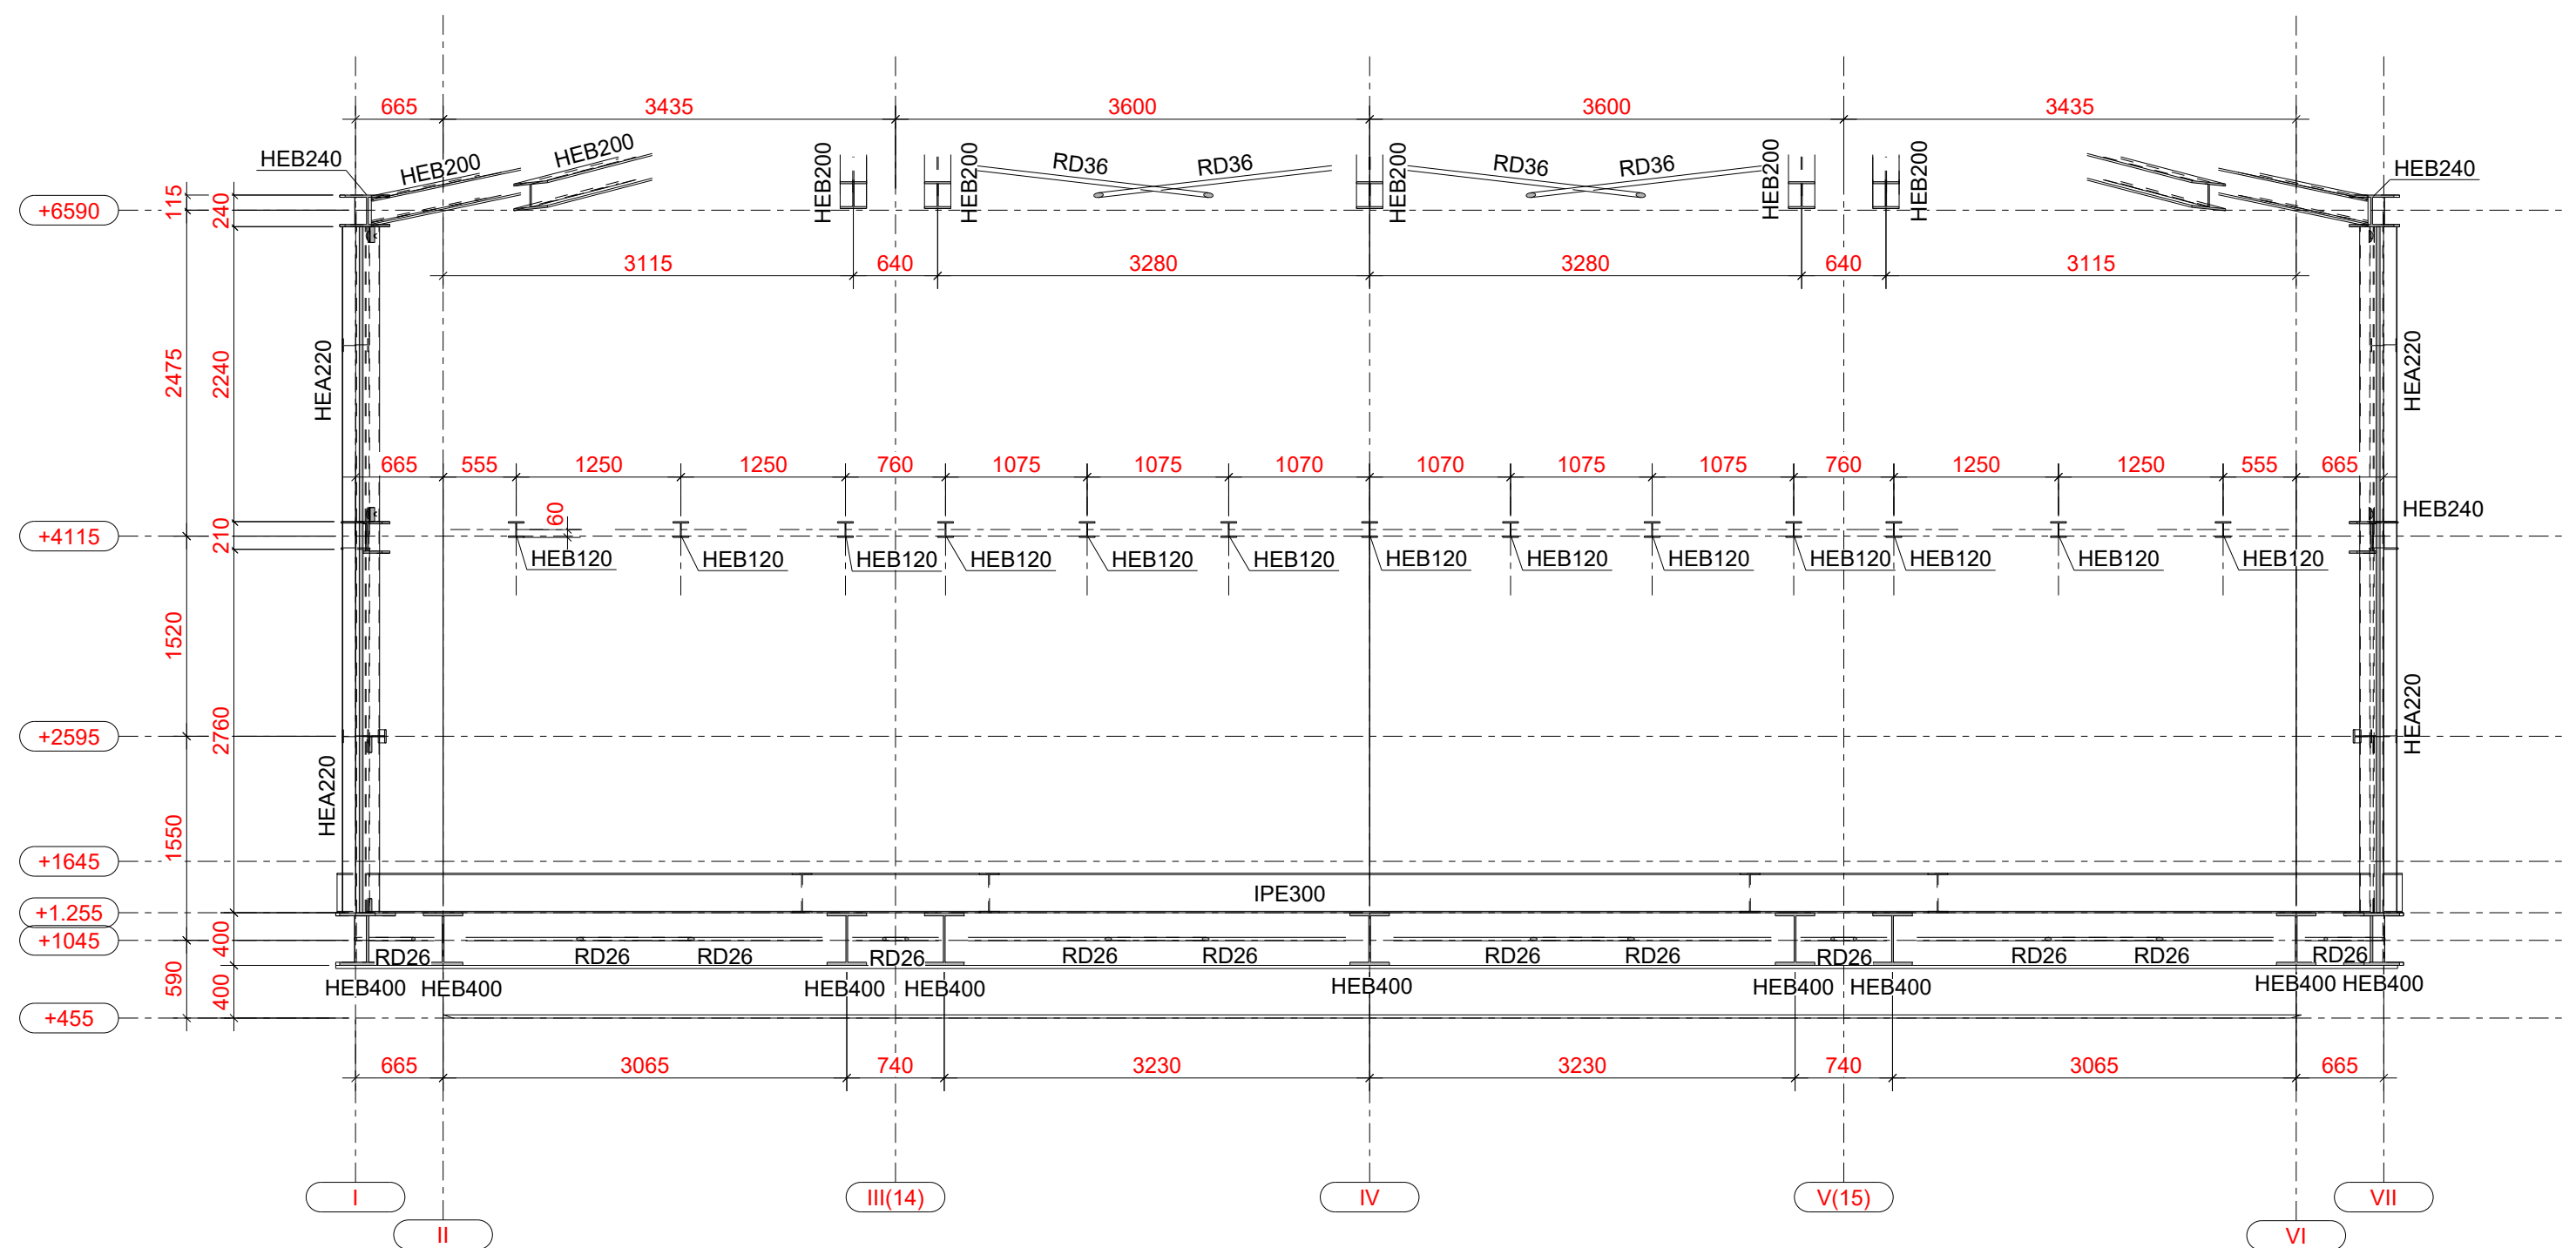


Achse RS-d
M 1:50

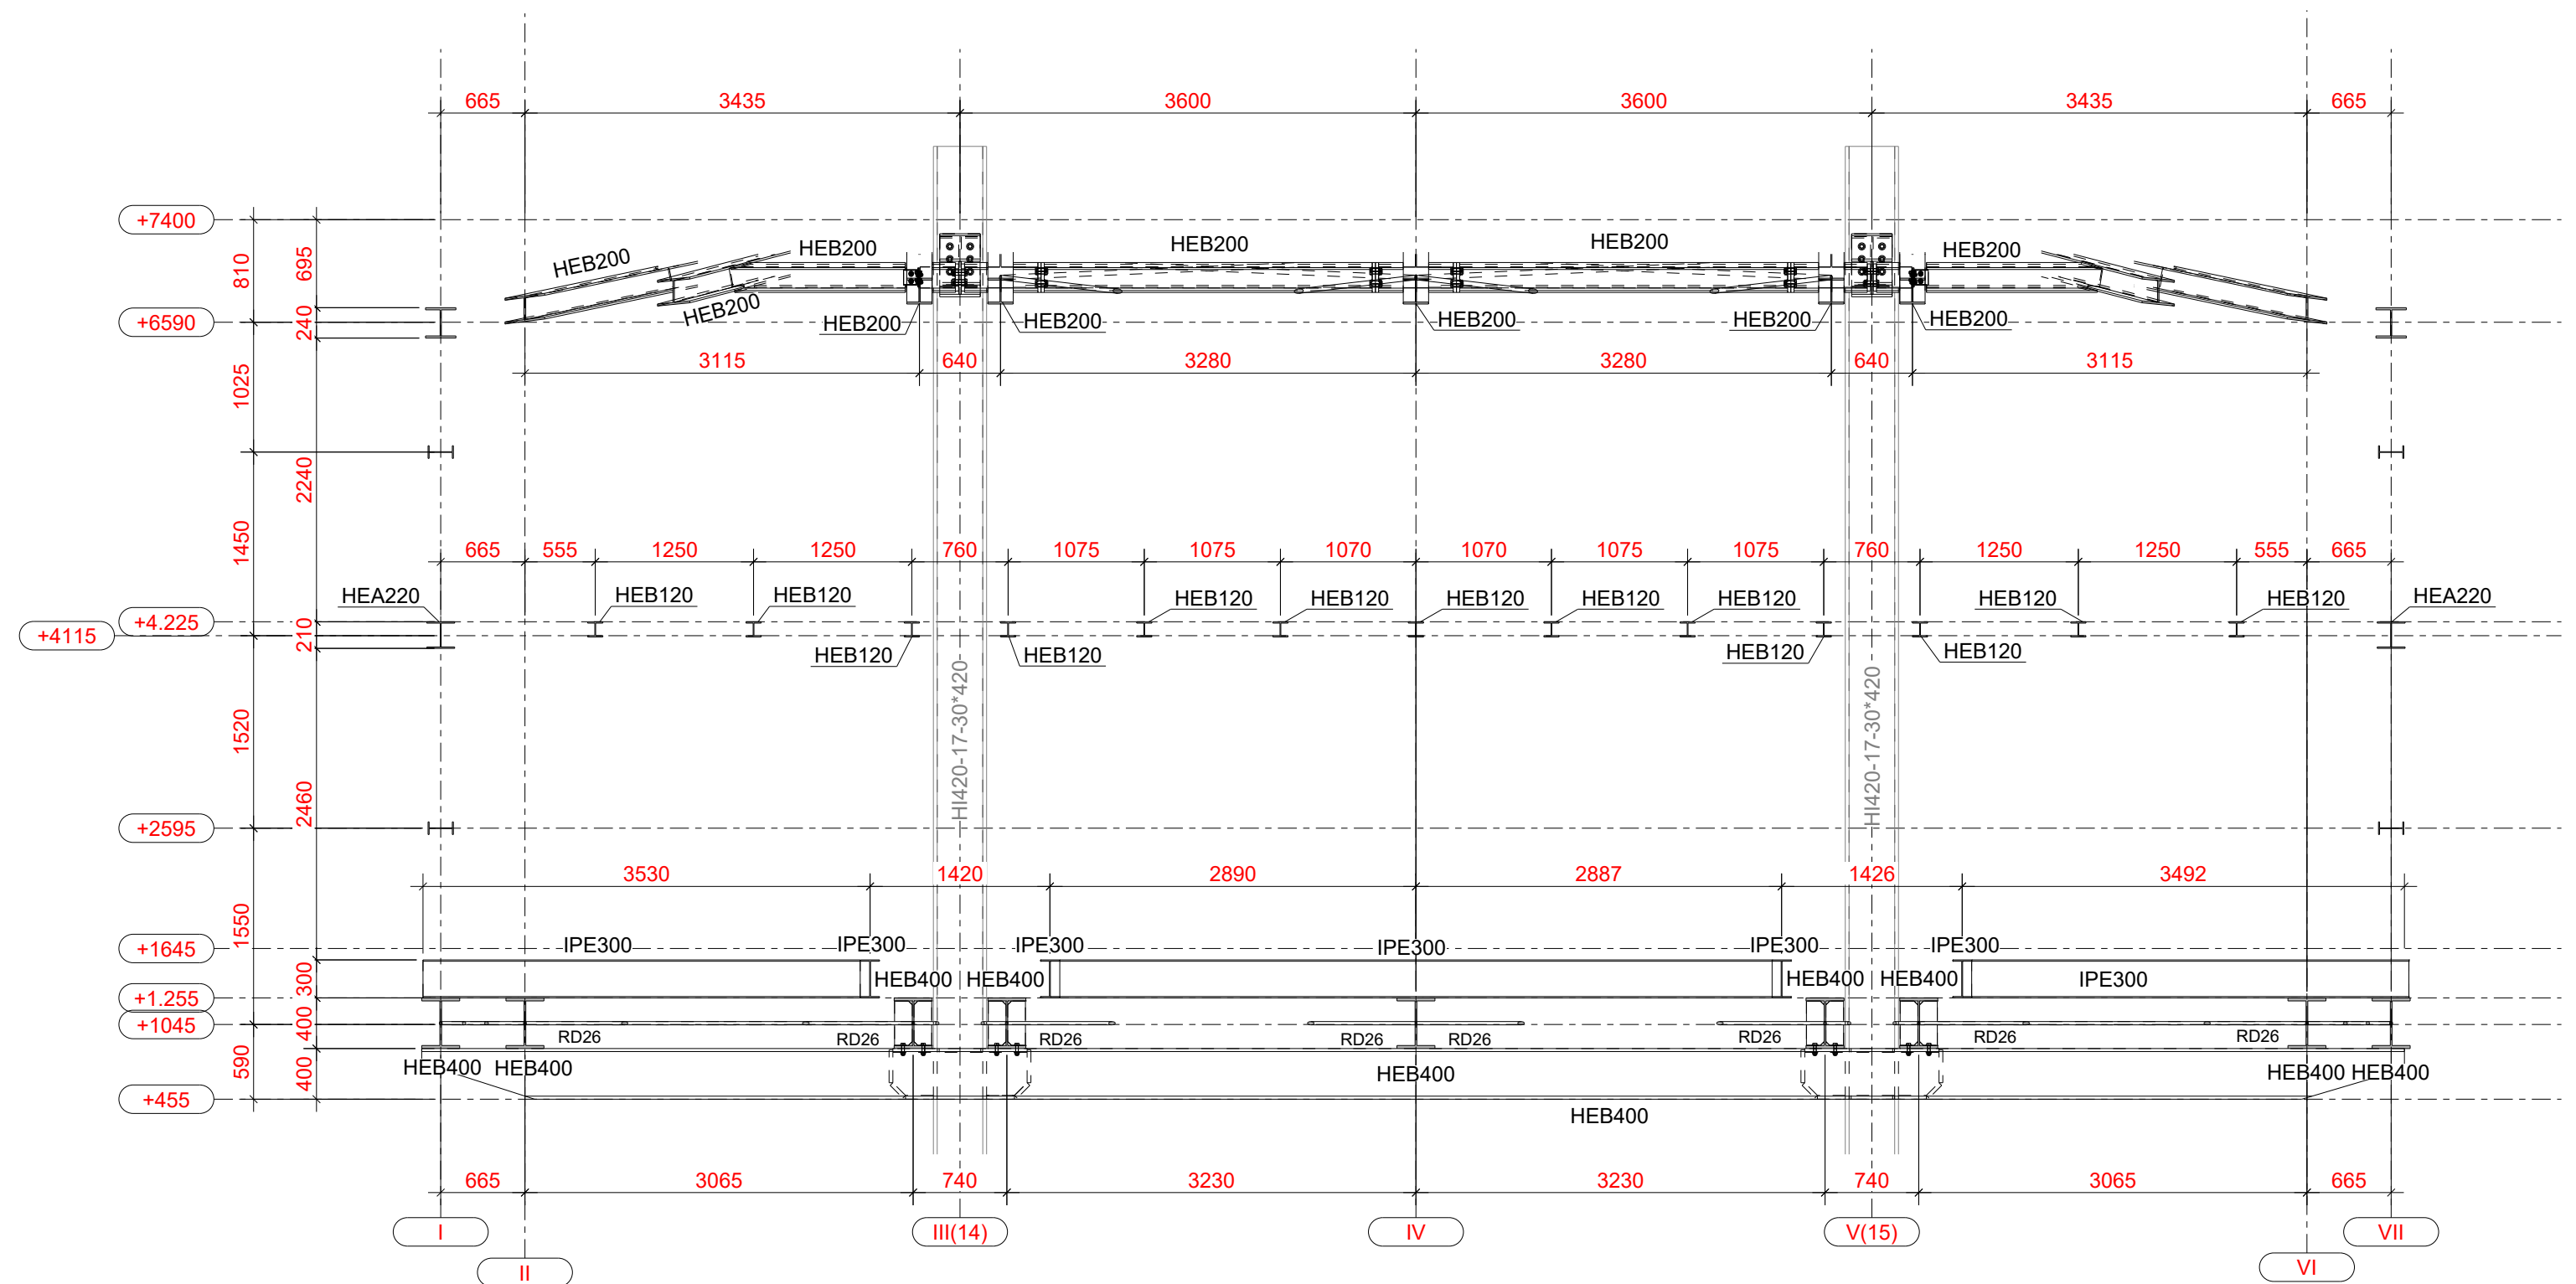


Achse A
M 1:50

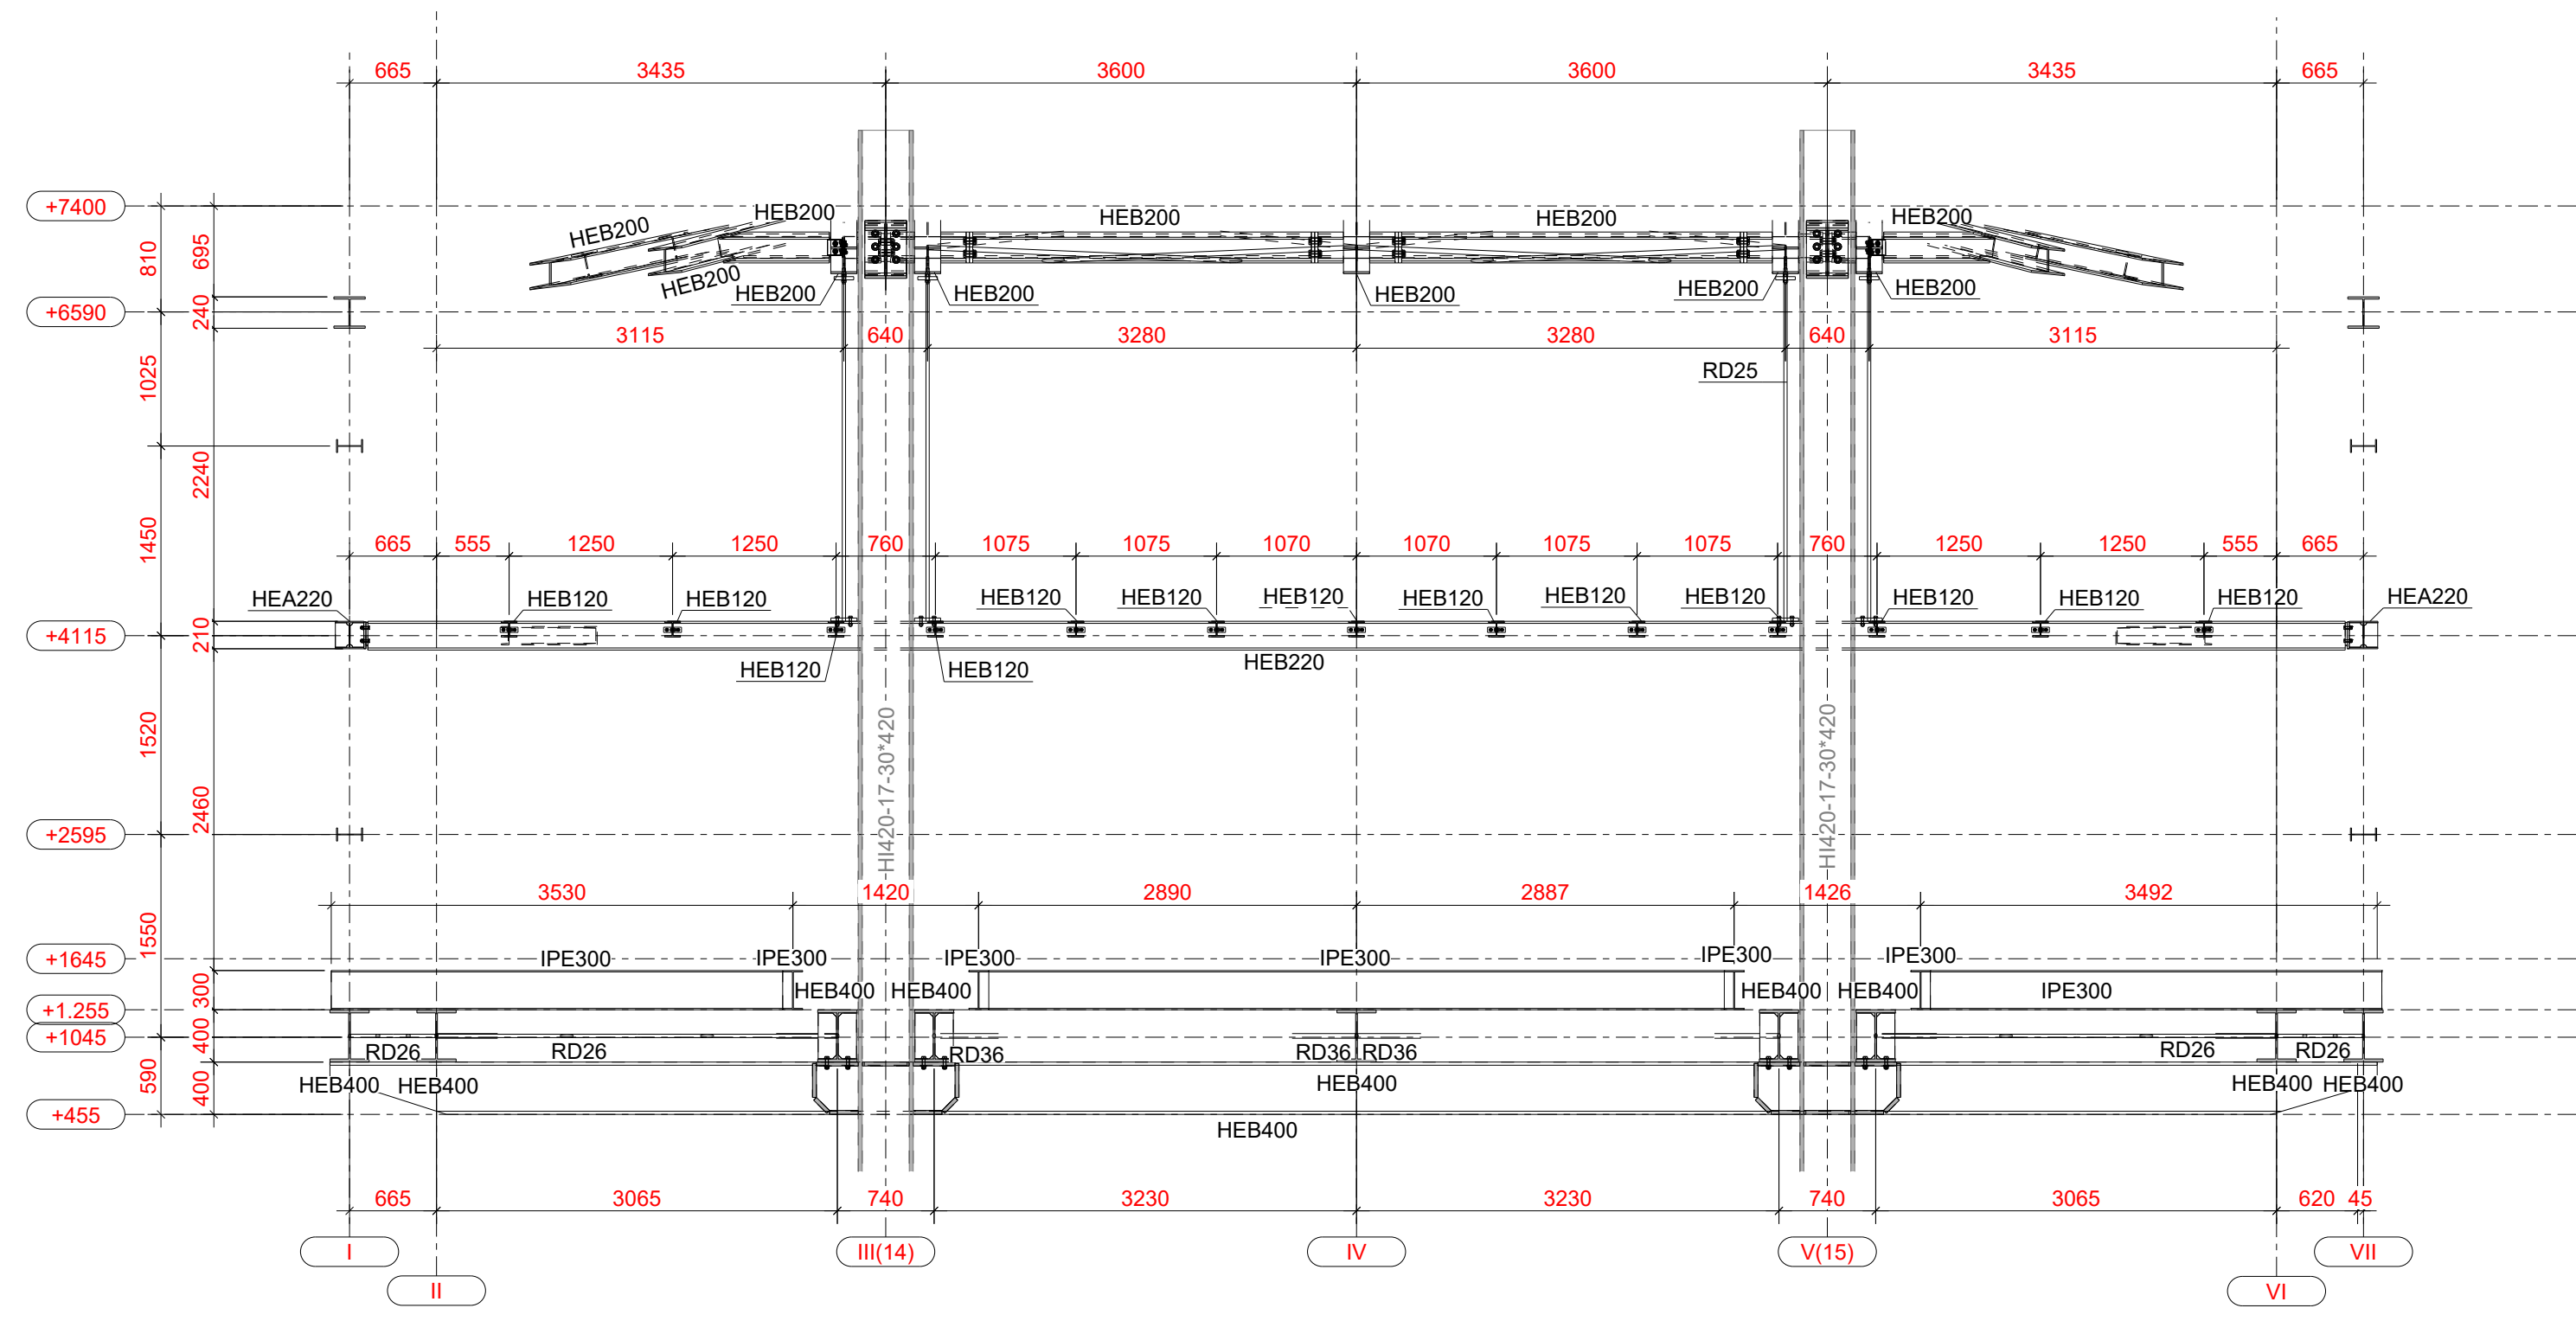

Achse RS-f
M 1:50

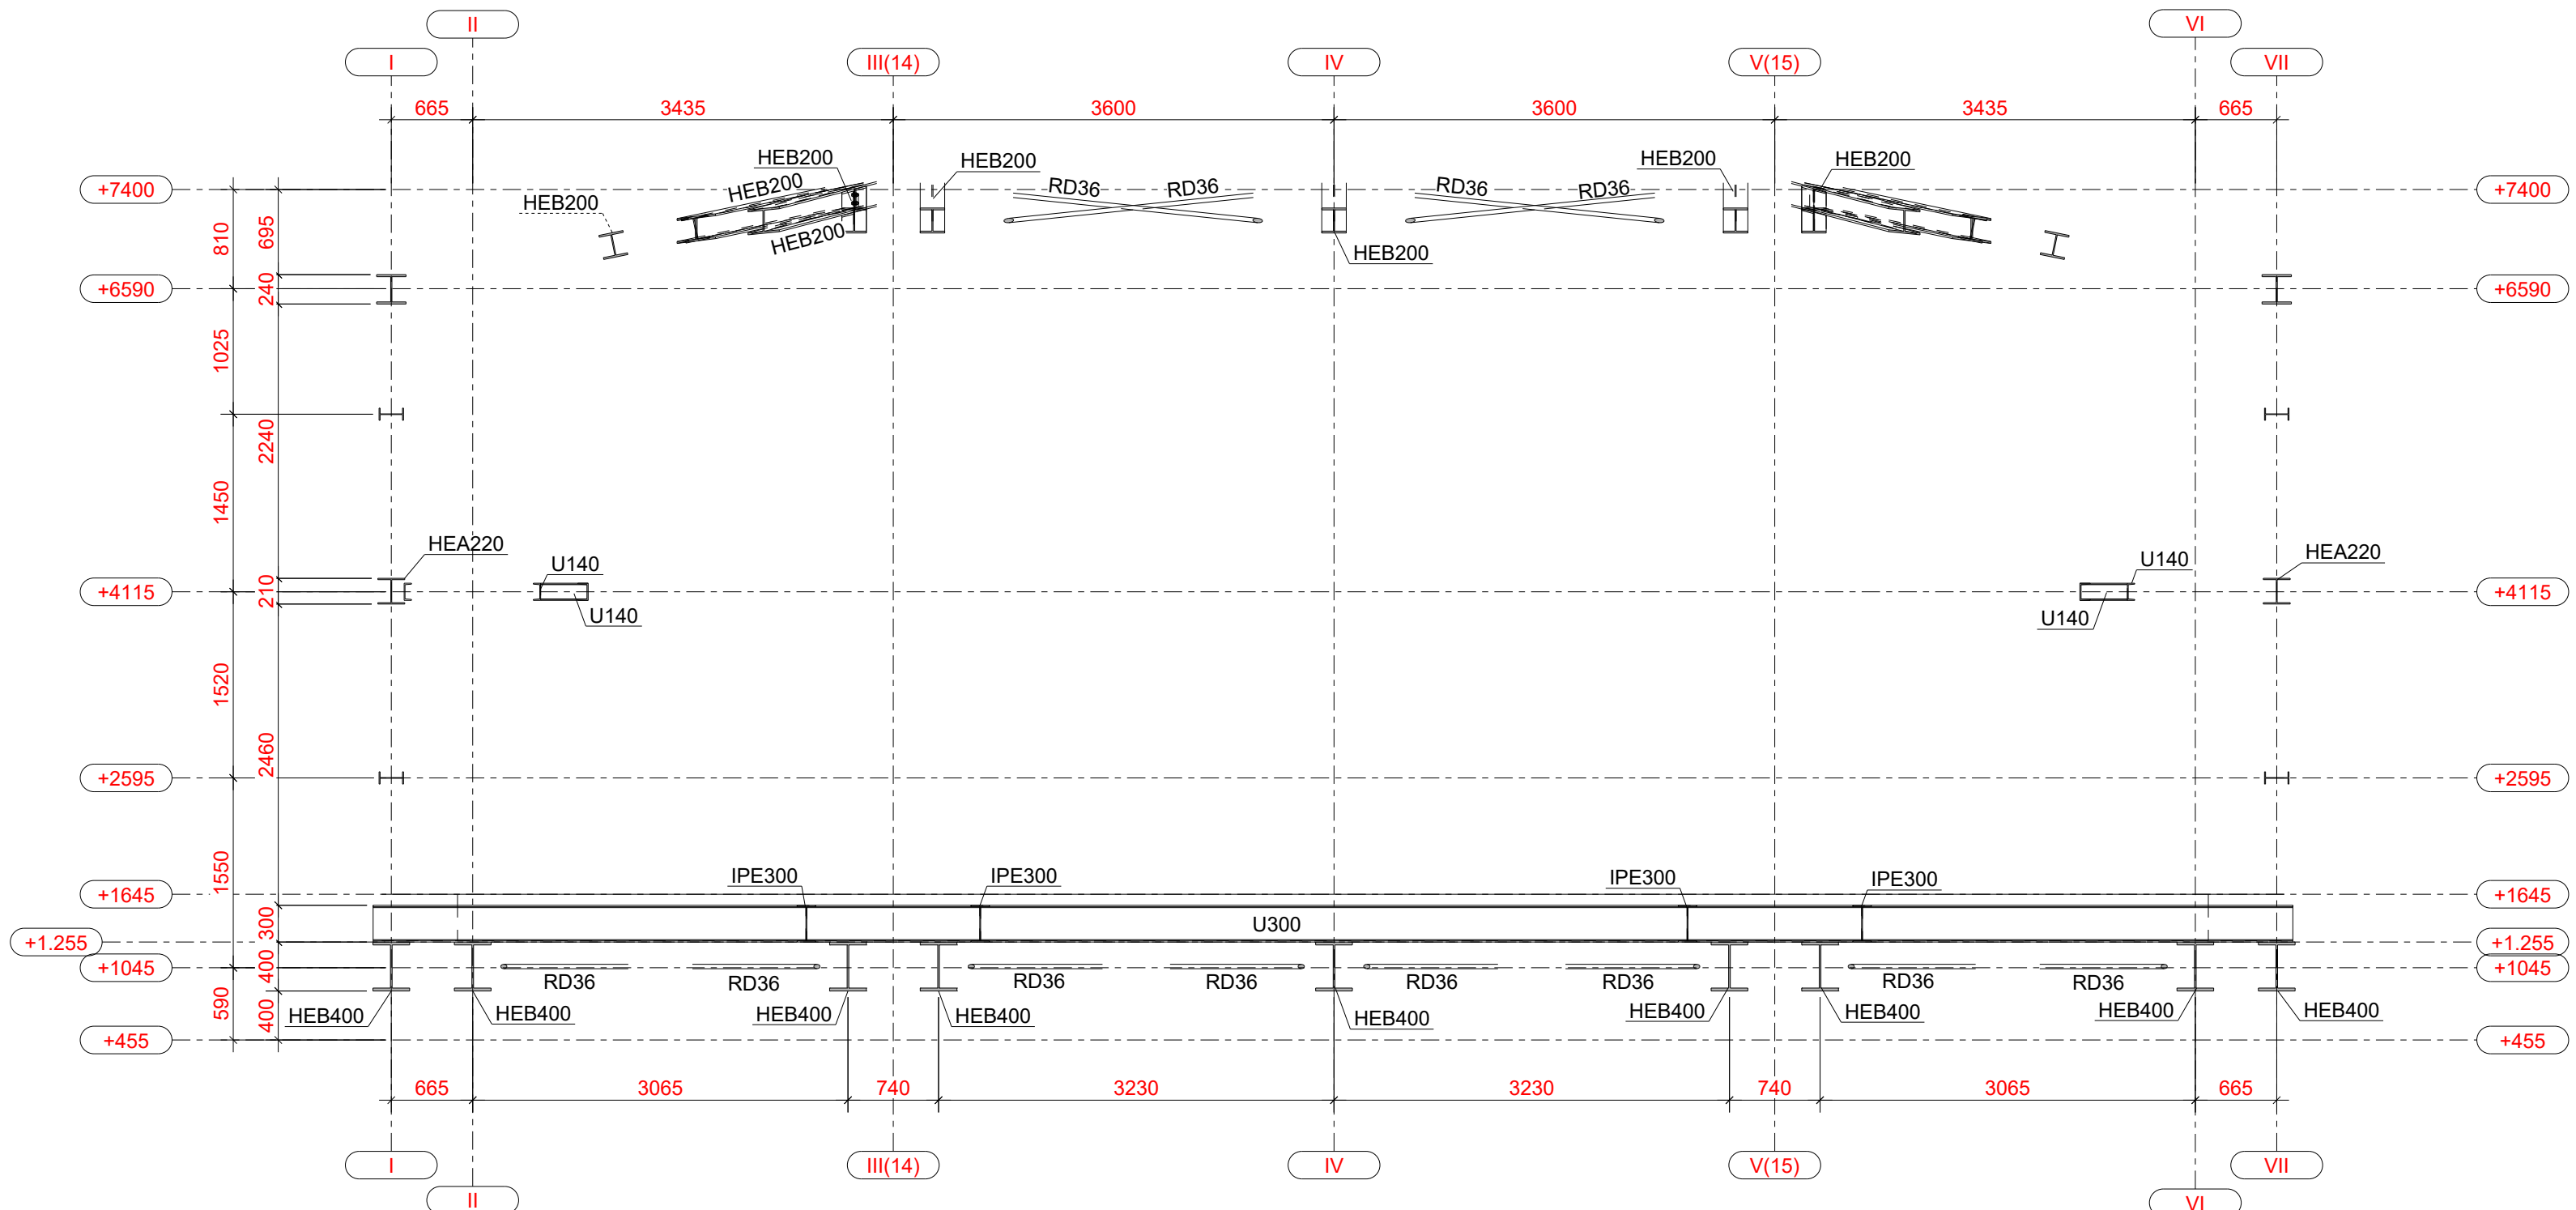

Achse RS-h
M 1:50

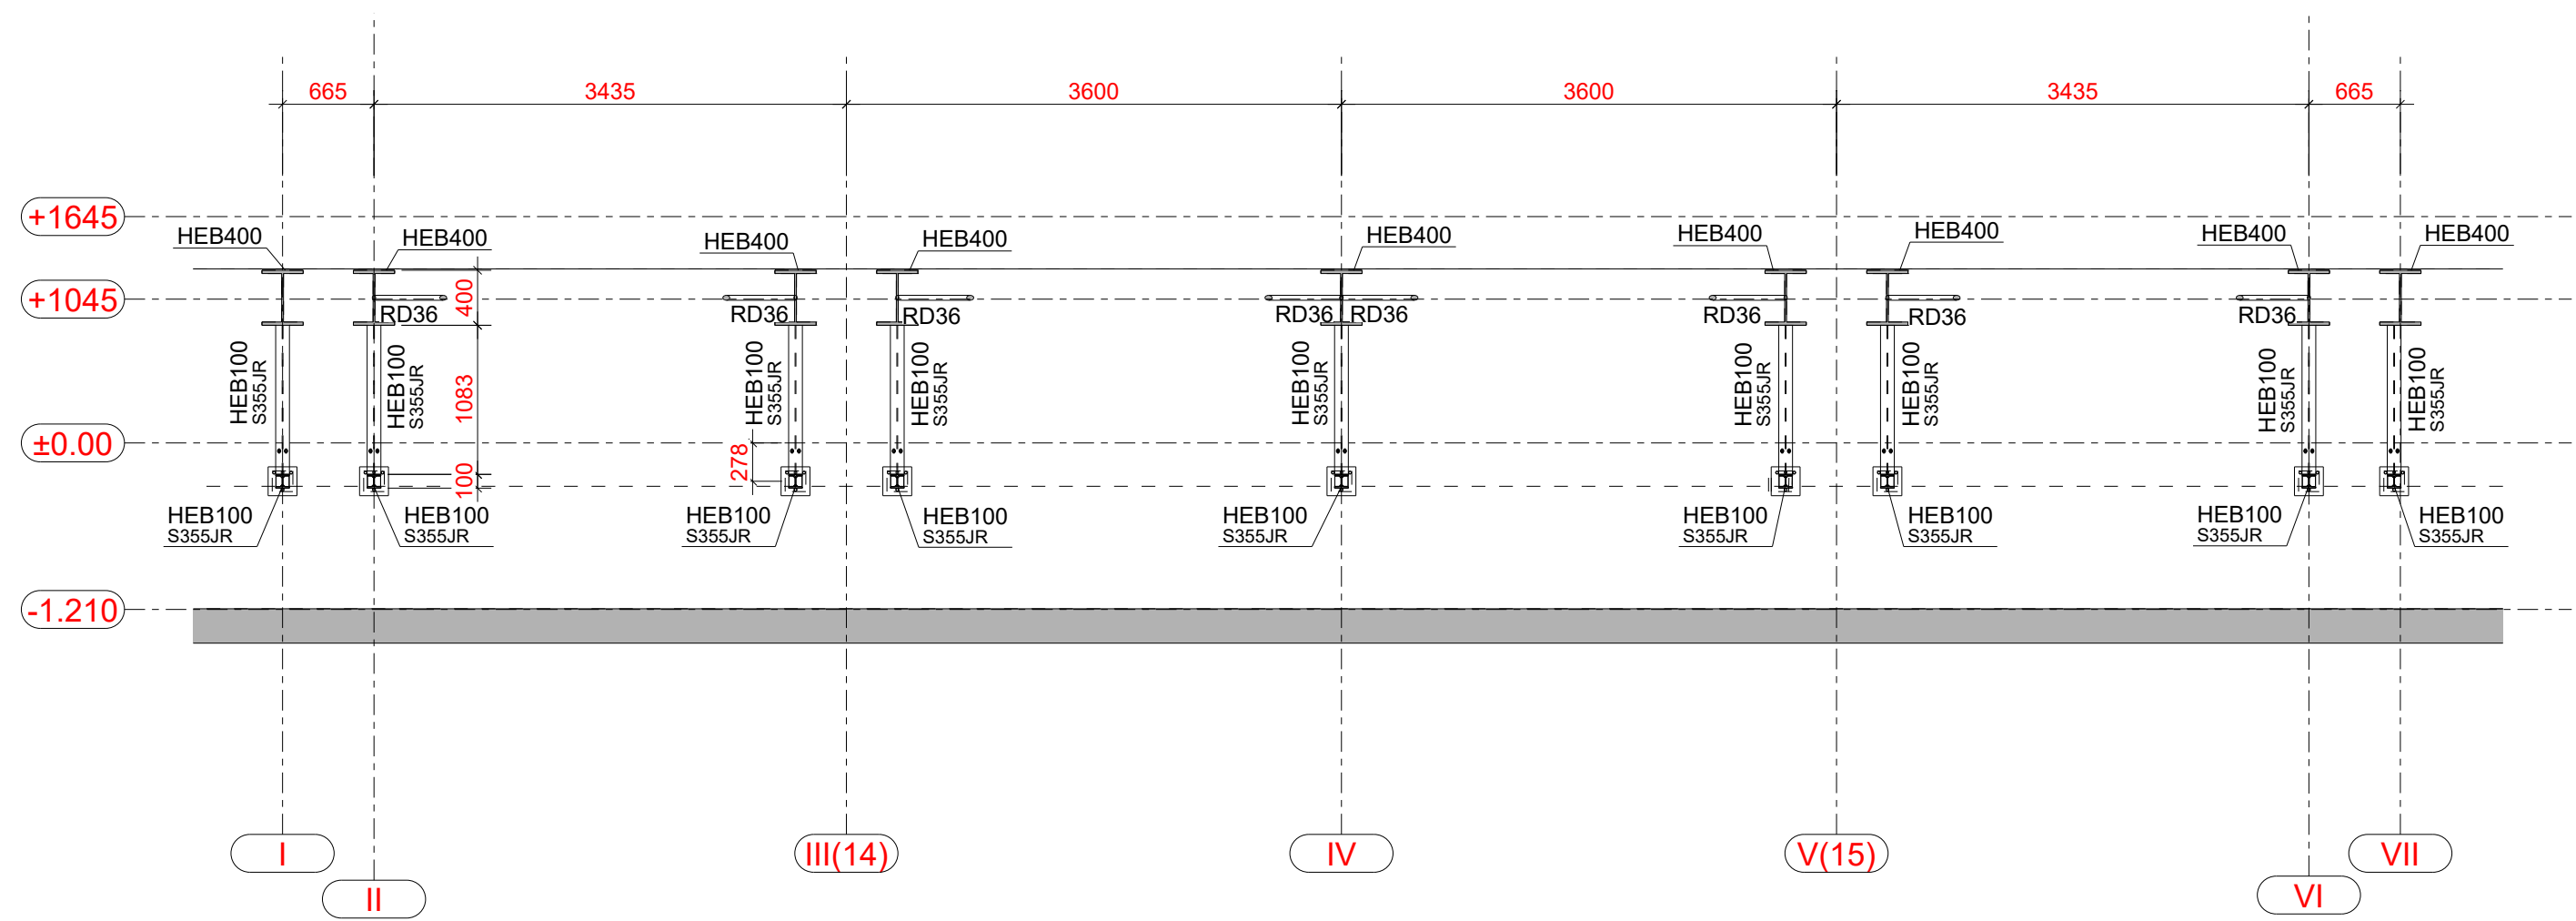

Sämtliche Maße sind von der ausführenden Firma vor Beginn der Arbeiten verantwortlich zu prüfen.
Umstimmigkeiten sind der Bauleitung sofort zur Klärung mitzuteilen.


Korrosionsschutz ist nach Vorgabe des Bauherrn bzw. des Objektplaners durch Verzinkung oder Beschichtung herzustellen!

HINWEIS: Vor Anfertigung von Werkstattplänen ist ein örtliches Aufmaß erforderlich! Genaue Ausführung nach Angaben des ausführenden Unternehmens!

| Planungsgrundlage: | | |
|------------------------|-------------|------------------------------|
| Plan-Nr.: | Plan-Stand: | Benennung |
| 5_R_706_DE_--_210_02_P | 10.10.2025 | Übersicht Stahlbau Ratssaal |
| 5_R_706_DE_--_212_01_P | 10.10.2025 | Schnitte, Ansichten Ratssaal |
| | | |
| | | |
| | | |
| | | |

Material: S235 (wenn nicht anders angegeben)

Übersicht

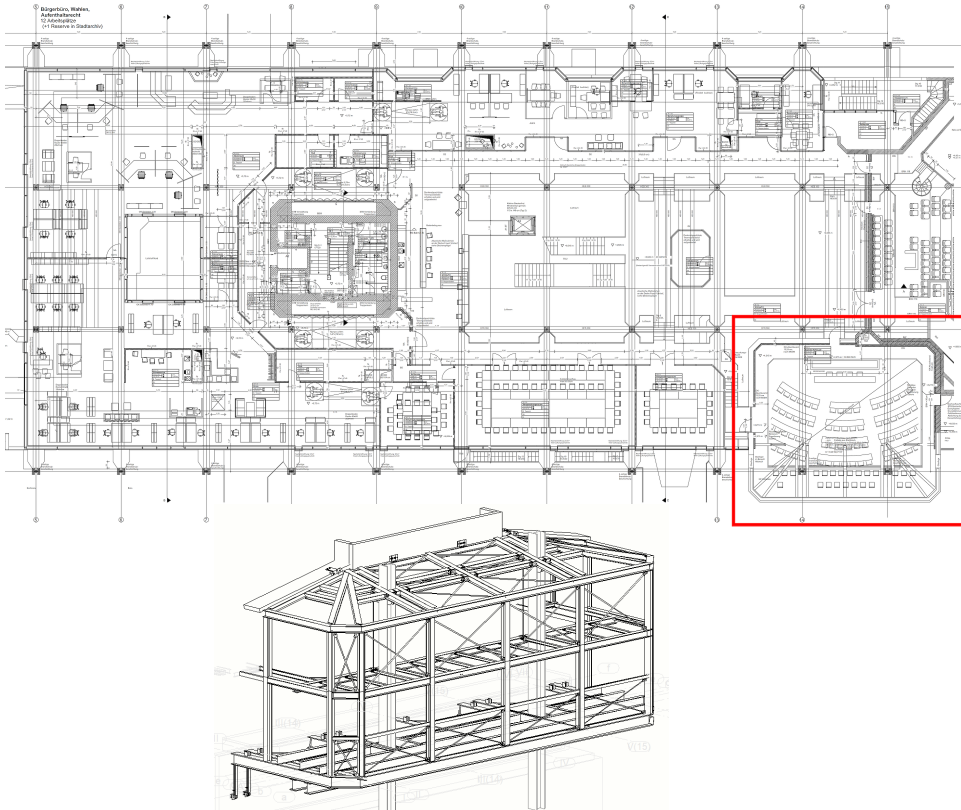

| | | | |
|----------------|-------|------|---|
| 02.02.2026 | 01 | kg | Überarbeitung gem. Änderungen Objektplanung / Prüferträge eingearbeitet |
| 16.10.2023 | 00 | kg | Ersterstellung |
| ÄNDERUNGSdatum | INDEX | GEZ. | ÄNDERUNGSBESCHREIBUNG |

| | |
|-----------|------------------------|
| PROJEKTR. | PLANSCHLÜSSEL CONJECT |
| 33604 | 5_0_731_SU_--_005_01_P |

| | |
|----------------------------|---------|
| PLANNHALT | MASSTAB |
| Erweiterung alter Ratssaal | 1:50 |
| | FORMAT |
| | A0 |

Übersichtsplan Stahlbau - Achse a - f
±0,00 = + 25,865 ü. NNH.

| | |
|---|---|
| PROJEKT | BAUHERR |
| 33604 - Sanierungs- und Umbaumaßnahmen Rathaus Bocholt Kaiser-Wilhelm-Str. 52-58 46395 Bocholt | Gebäudewirtschaft der Stadt Bocholt Kaiser-Wilhelm-Str. 52-58 46395 Bocholt |

| | |
|---|------------------|
| ZPP INGENIEURE ZPP INGENIEURE AG Lise-Meitner-Allee 11 - 44801 Bochum zpp.de | |
| PRÜFFELD | FREIGABE BAUHERR |

| | | | | |
|------------------------|------|------------|-------|--------|
| PLANSTAND | GEZ. | DATUM | INDEX | STATUS |
| LP5 Ausführungsplanung | kg | 16.10.2023 | 01 | P |