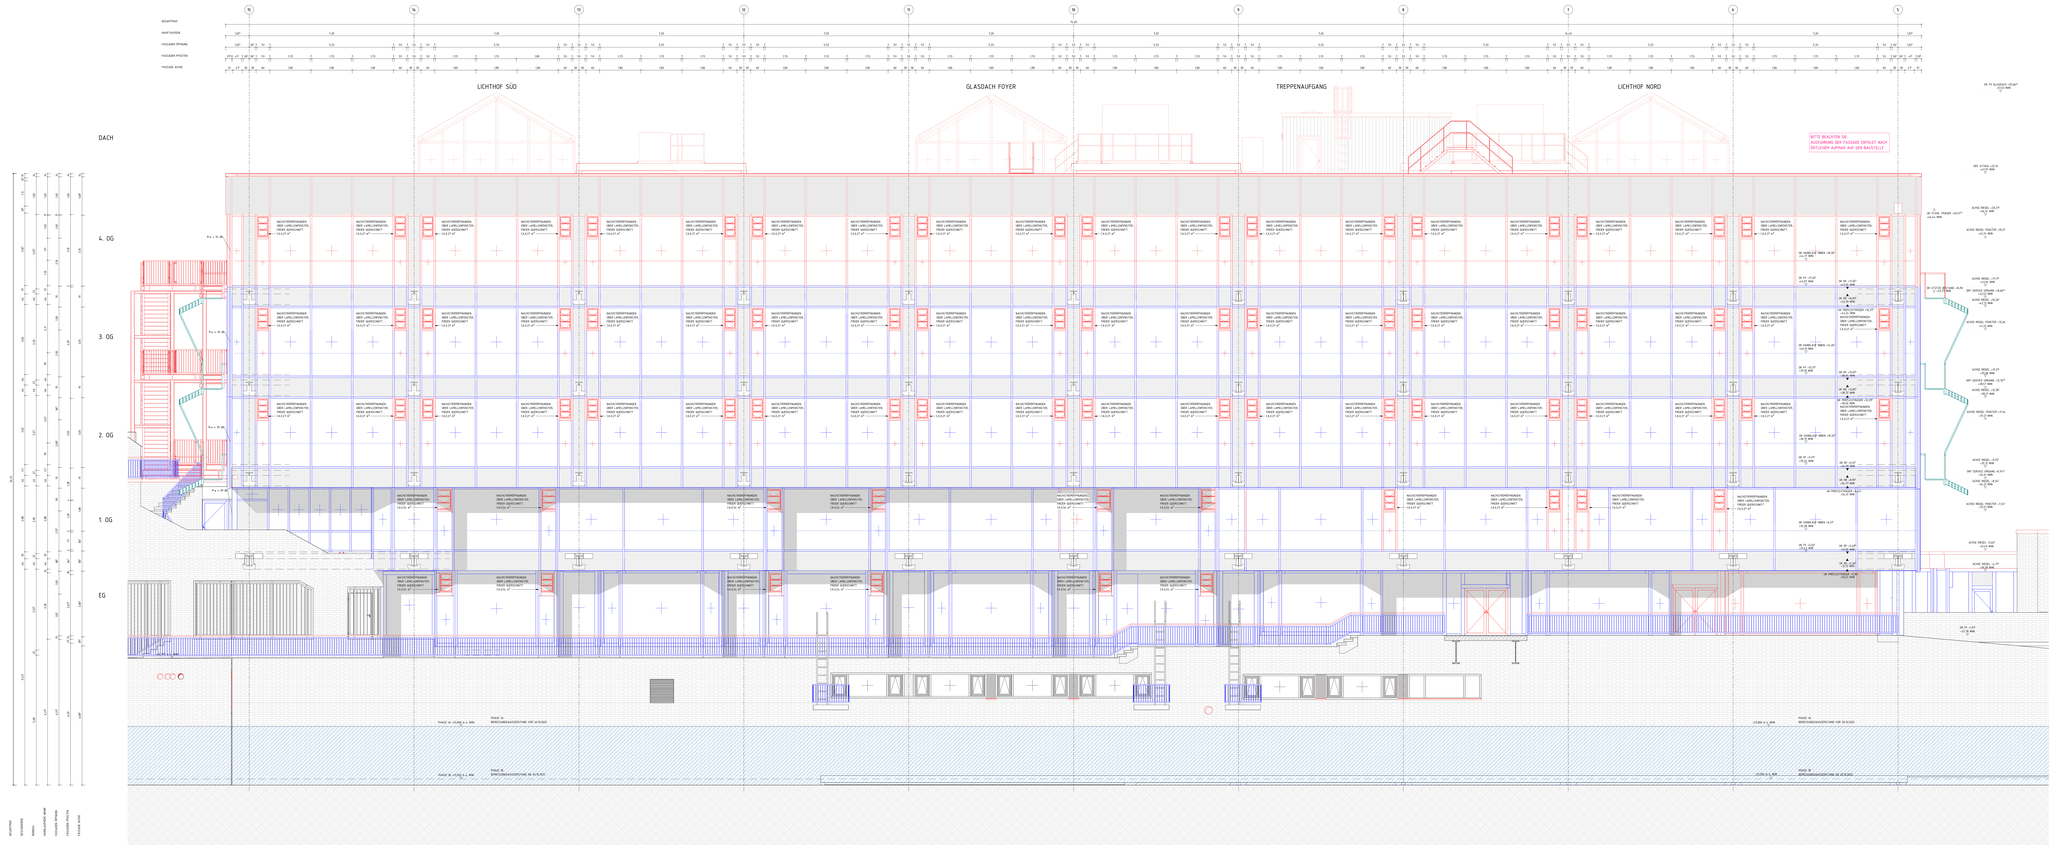

LEGENDE

	BESTAND	UK	UNTERKANTE
	ABBRUCH	OK	OBERKANTE
	NEU	VS	VORDERKANTE
	AUFZUARBEITEN	FF	FERTIGFUSSBODEN
	MAUERWERK, KS PAK KLINKER	RF	ROHFUSSBODEN
	MAUERWERK, TRAGEND	G	GELÄNDE
	STAHLBETON	D	DECKE
	UNBEWEHRTER BETON	AHD	ABHANGDECKE
	BETONFERTIGTEIL	UZ	UNTERZUG
	TROCKENBAU AUF OK RD	BRH	BRÜSTUNGSHÖHE VON OKFF
	TROCKENBAU AUF OK FF	RB	REGENBOHR
	HOLZ	BA	BODENABLAUF
	DÄMPUNG WEICH	W 30	30 dPA INDEX-1 FEUERHEMMEND (60) 30
	DÄMPUNG HART	W 30	30 dPA INDEX-1 FEUERBESTÄNDIG (120) 30
	ERDREICH	FW	FEUERBESTÄNDIG – BRANDWAND
BD	BODENDURCHBRUCH	RAKW	IN RAUCHT. DICHT BRANDWAND
DD	DECKENDURCHBRUCH	Rs-Dc-S	FB, RAUCHDICHT-, UND SELBSTSCHLIEßEND
WD	WANDDURCHBRUCH	Rs-RSG-S	FB, RAUCHDICHT-, UND SELBSTSCHLIEßEND
WS	WANDSCHLITZ	Rs-Dc-S	FH, DICHT-, UND SELBSTSCHLIEßEND
/E	ELEKTRO	Rs-RSG-S	FH, RAUCHDICHT-, UND SELBSTSCHLIEßEND
/HA/K/S	HEIZUNG / KÄLTE / LÜFTUNG // SANITÄR	RD-S	RAUCHDICHT-, UND SELBSTSCHLIEßEND

DIESER PLAN IST NUR IN VERBINDUNG MIT DEN ENTSPRECHENDEN SCHNITTEN, ANSICHTEN UND DETAILZEICHNUNGEN, SOWIE DEN ENTSPRECHENDEN TEILPLÄNEN DER ANDEREN GEWERKE ZU VERWENDEN.

ALLE MASSE SIND IN MM BIS ZU PROFILEN, RAUMZIPPMASSEN SIND MIT DER BAULEITUNG ZU KLÄREN. FÜR MASSFEHLER HAFTET ALLEIN DER AUFTRAGNEHMER. BEI DER BAUAUSFÜHRUNG SIND DIE PLANUNGEN DER ANDEREN GEWERKE ZU BERÜCKSICHTIGEN. DIE ANGABEN DIESER PLÄNE ENTBINDEN DEN AUFTRAGNEHMER DER AUSFÜHRUNGSZEICHNUNGEN SELBSTEN NUR MIT GENEHMIGUNGSVERMERK DES ARCHITEKTEN ZUR KOORDINIERUNGSPFLICHT DES AUFTRAGNEHMERS BLEIBT UNBERÜHRT.

ALLE RÖHRENMAßEN BEZOGEN AUF TÜREN UND BRÜSTUNGEN BEZIEHEN SICH, SOFERN NICHT ANDERS ANGEGEBEN, AUF OKFF. BEI TÜREN IN TROCKENBAUWÄNDEN SIND BAUSEITIGE ANGEBEN, IN MASSIVWÄNDEN DIE ERFORDERLICHEN RAHMENÖFFNUNGEN.

SÄMTLICHE HAUSTECHNIKDURCHBRÜCHE IN DECKEN UND WÄNDEN SIND NACH DER INSTALLATION UNTER BEACHTUNG DER BRANDSCHUTZTECHNISCHEN ANFORDERUNGEN SORGFÄLTIG ZU VERSCHLIEßEN. DIE ANGABEN DER ÖFFNUNGEN IN DIESER DER ZEICHNUNGEN IST DIE AUSFÜHRUNGSPLANUNG DER HAUSTECHNIK ZU BERÜCKSICHTIGEN. DER EINBAU VON NETZANGEBEN FEUERSCHUTZKLAPPEN IST NUR MIT ZULASSUNGEN AUCH FÜR ALLE ANGRENZENDEN BAUTEILE ZULÄSSIG.

ALLE SICHTBETONTEILE SIND MIT GLEICHBLEIBENDER BETONPROGUNG-GUTE HERSTELLEN. SOFERN KEINE EINLEGEBLECHEN BZW. BRETAHRTEILEN GEFORDERT WERDEN. MÜSSEN DIESE BAUTEILE SCHARFKANTIG BETONIERT WERDEN. AUF DIE ABGERICHNDE FUGENSCHNITT DER SCHALUNG IST ZEITABLIG MÖGEMONDE ZU ACHTEN. ALLE SICHTBETONFLÄCHEN SIND MIT EINER ENTSPRECHENDEN SCHUTZSCHICHT UND BEHANDLUNG WÄHREND DES WEITERE BAUFORTSCHRITTES SELBSTSCHUTZ WERDEN. GEEIGNETSMAßNAHME, WIE Z.B. BEI FERTIGTEILTREPPEN MÜSSEN DURCH EINE RESISTANTE VERSCHALUNG ABGEDECKT WERDEN.

RDH-DECKENBEREN IM MODELL IM MITTEL NACH AUFMASS DARGESTELLT. AUFMASS ERFOLGTE IM 10.03.2025. PFEIFFUNKTE MIT GENAUEN KENNWERTEN IM PLAN VERZEICHNET.
HÖHEN SIND LOKAL ZU PRÜFEN UND TOLERANZEN ZU BEACHTEN

AUFZUARBEITEN METALLBAU

PLANSTAND: WP3	30.01.26	01
PLANERSTELLUNG:		SSP
ÄNDERUNG:	DATUM	NAME INDEX

ÜBERSICHT

AUFTRAGGEBER/-IN
GEBÄUDEWIRTSCHAFT DER STADT BOCHOLT
-

UNTERSCHRIFT

ENTWURFSVERFASSER/-IN
SSP AG
LISE-MEITNER-ALLEE 30
44801 BOCHUM

HÖHENBEZUG EG = ± 0.00 OKFF = 25,865 m ü. NHN

OPL. ING. ARCH.

PROJEKTNAME
SANIERUNG RATHAUS MIT KULTURZENTRUM
BERLINER PLATZ 1, 46395 BOCHOLT

ANLAGE ZUM LV

AUFTRAGGEBER/-IN
GEBÄUDEWIRTSCHAFT DER STADT BOCHOLT
KAISER-WILHELM-STRASSE 52-58, 46395 BOCHOLT

FACHPLANUNG

PLANBEZEICHNUNG
Übersicht Fenstertypen Ost

BAUTEIL
RATHAUS

PLANUNGSPHASE
AUSFÜHRUNGSPLANUNG

PLANDATEI/DIGITALSTEMPEL
5_0_706_UB_MA_204_01_P

INDEX
01

DATUM ERSTELLT	13.06.2025 / WTA	PROJEKT-NR.	PROJEKTLEB
DATUM PLANSTAND	30.01.26	2447Z	150
BLATTGRÖßE	DIN A 2250		

ERSTELLER

SSP
SSP AG
LISE-MEITNER-ALLEE 30
44801 BOCHUM
T 05234. 30709-0
F 05234. 30709-19
info@ssp-ag www.ssp-ag

DIESE ZEICHNUNG IST URHEBERRECHTLICH GESCHÜTZT. JEDE VERVIELFÄLTIGUNG, VERÄNDERUNG, VERWERTUNG ODER WEITERGABE AN DRITTE BEDARF DER SCHRIFTLICHEN ZUSTIMMUNG DES URHEBERS.