

RATSSAAL DECKENSPIEGEL EG  
M 1 : 50

01\_GRUNDRISS EG  
M 1:50

03\_SCHNITT A  
M 1:50

05\_AA

04\_SCHNITT B

06\_SCHNITT E  
M 1:50

RATSSAAL DECKENSPIEGEL 1.0G


02\_Grundriss 1.0G  
M 1:50

05\_SCHNITT C

07\_SCHNITT D  
M. 1:50

LEGENDE			
	BESTAND	OK	UNTERKANTE
	ABBRUCH	OK	OBERKANTE
	NEU	VK	VORDERKANTE
	AUFZUBEHEND	FF	FFERTIGGUSBOEDN
	MAUERWERK, KZ	SP	SPRUFBOISBOEDN
	NW, KUNWERK	G	GLANDE
	MAUERWERK, TRAGEND	S	STABEISE
	UNBEWECHTER BETON	AD	ABWANDGEZE
	BETONFESTSTÜBE	UZ	UNTERZUG
	TRUCKENBAU AUF OK, RO	BRH	BRÜCKENHÖHE VON OFF
	TRUCKENBAU AUF OK, FF	OR	RECHENHÖHE
	HOLZ	BA	BOEDNABALF
	DÄMPUNG WECH	■ ■ ■ ■ ■	DR-1H (DRH) FEUERBESTAND (B) 30
	DÄMPUNG FART	■ ■ ■ ■ ■	DR-1H (DRH) FEUERBESTAND (B) 120
	DRICHEN	■ ■ ■ ■ ■	DR-1H (DRH) FEUERBESTAND, BRANDHAU
RO	RODCHODERBRICH	■ ■ ■ ■ ■	BAW IN KALKERT ENER BRANDHAU
DR	DRICHEN	■ ■ ■ ■ ■	DR-1H (DRH) UND SELBSTLOHEND
MS	WANDCHODERBRICH	■ ■ ■ ■ ■	DR-HD-5 FR. RAUCHHEND- UND SELBSTLOHEND
WD	WANDSCHUTZ	■ ■ ■ ■ ■	DR-HD-5 PH. DRHT- UND SELBSTLOHEND
HE	ELEKTRO	■ ■ ■ ■ ■	DR-HD-5 FR. RAUCHHEND- UND SELBSTLOHEND
JK/VS	HEIZUNG / KÄLTE / LÜFTUNG / SANITÄR	■ ■ ■ ■ ■	DR-HD-5 RAUCHHEND- UND SELBSTLOHEND

PLANSTAND WP3	06.03.26		02
PLANSTAND WP2	30.03.25		01
PLANERSTELLUNG			00
ÄNDERUNG	DATUM	NAME	INDEX

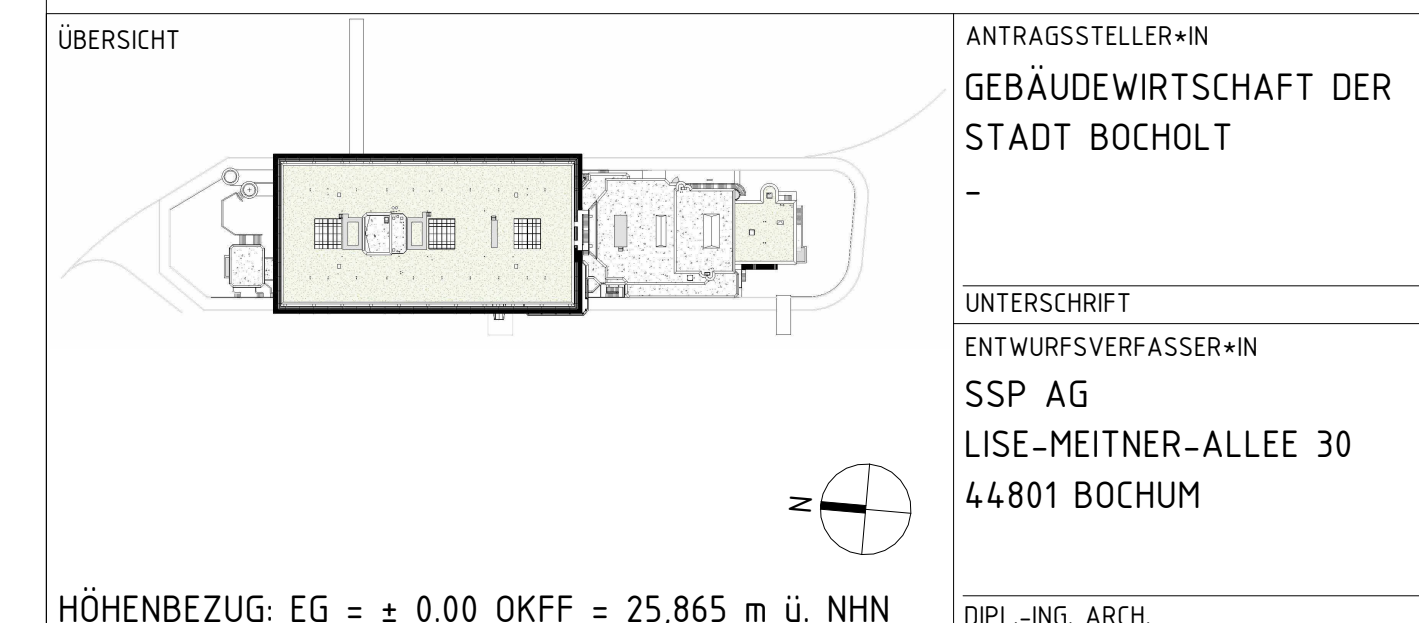

HÖHENBEZUG: EG = ± 0.00 OKFF = 25.865 m ü. NHN

PROJEKTNAME	
SANIERUNG RATHAUS MIT KULTURZENTRUM	
REDLINE PLATZ 1 / 6305 BOCHOLT	

BERLINER PLATZ 1, 46395 BOCHUM	ANLAGE ZUM LV
AUFTRAGGEBER-IN	

GEBÄUDEWIRTSCHAFT DER STADT BOCHOLT  
KAISER-WILHELM-STRASSE 52-58, 46395 BOCHOLT


	FACHPLANUNG
--	-------------

RATSSAAL ÜBERSICHT

BAUTEIL	PLANUNGSPHASE
RATHAUS	AUSFÜHRUNGSPLANUNG

PLANSCHLÜSSEL/DATENAME	INDEX
5_R_706_DE_--_601_02_P	02

DATUM ERSTELLT	04.06.2025 / CFD	PROJEKT-NR.	MA/STAB
DATUM PLANSTAND	05.03.26	24472	1 : 50
RI. ATTORNEU	B41 X 2020		

GRUNDLAGE	SSP AG LISE-MEITNER-ALLEE 30	T 00234 30709-0 F 00234 30709-11	
-----------	---------------------------------	-------------------------------------	---

44801 BOCHUM info@ssp.ag www.ssp.ag