


01_ANSICHT WEST

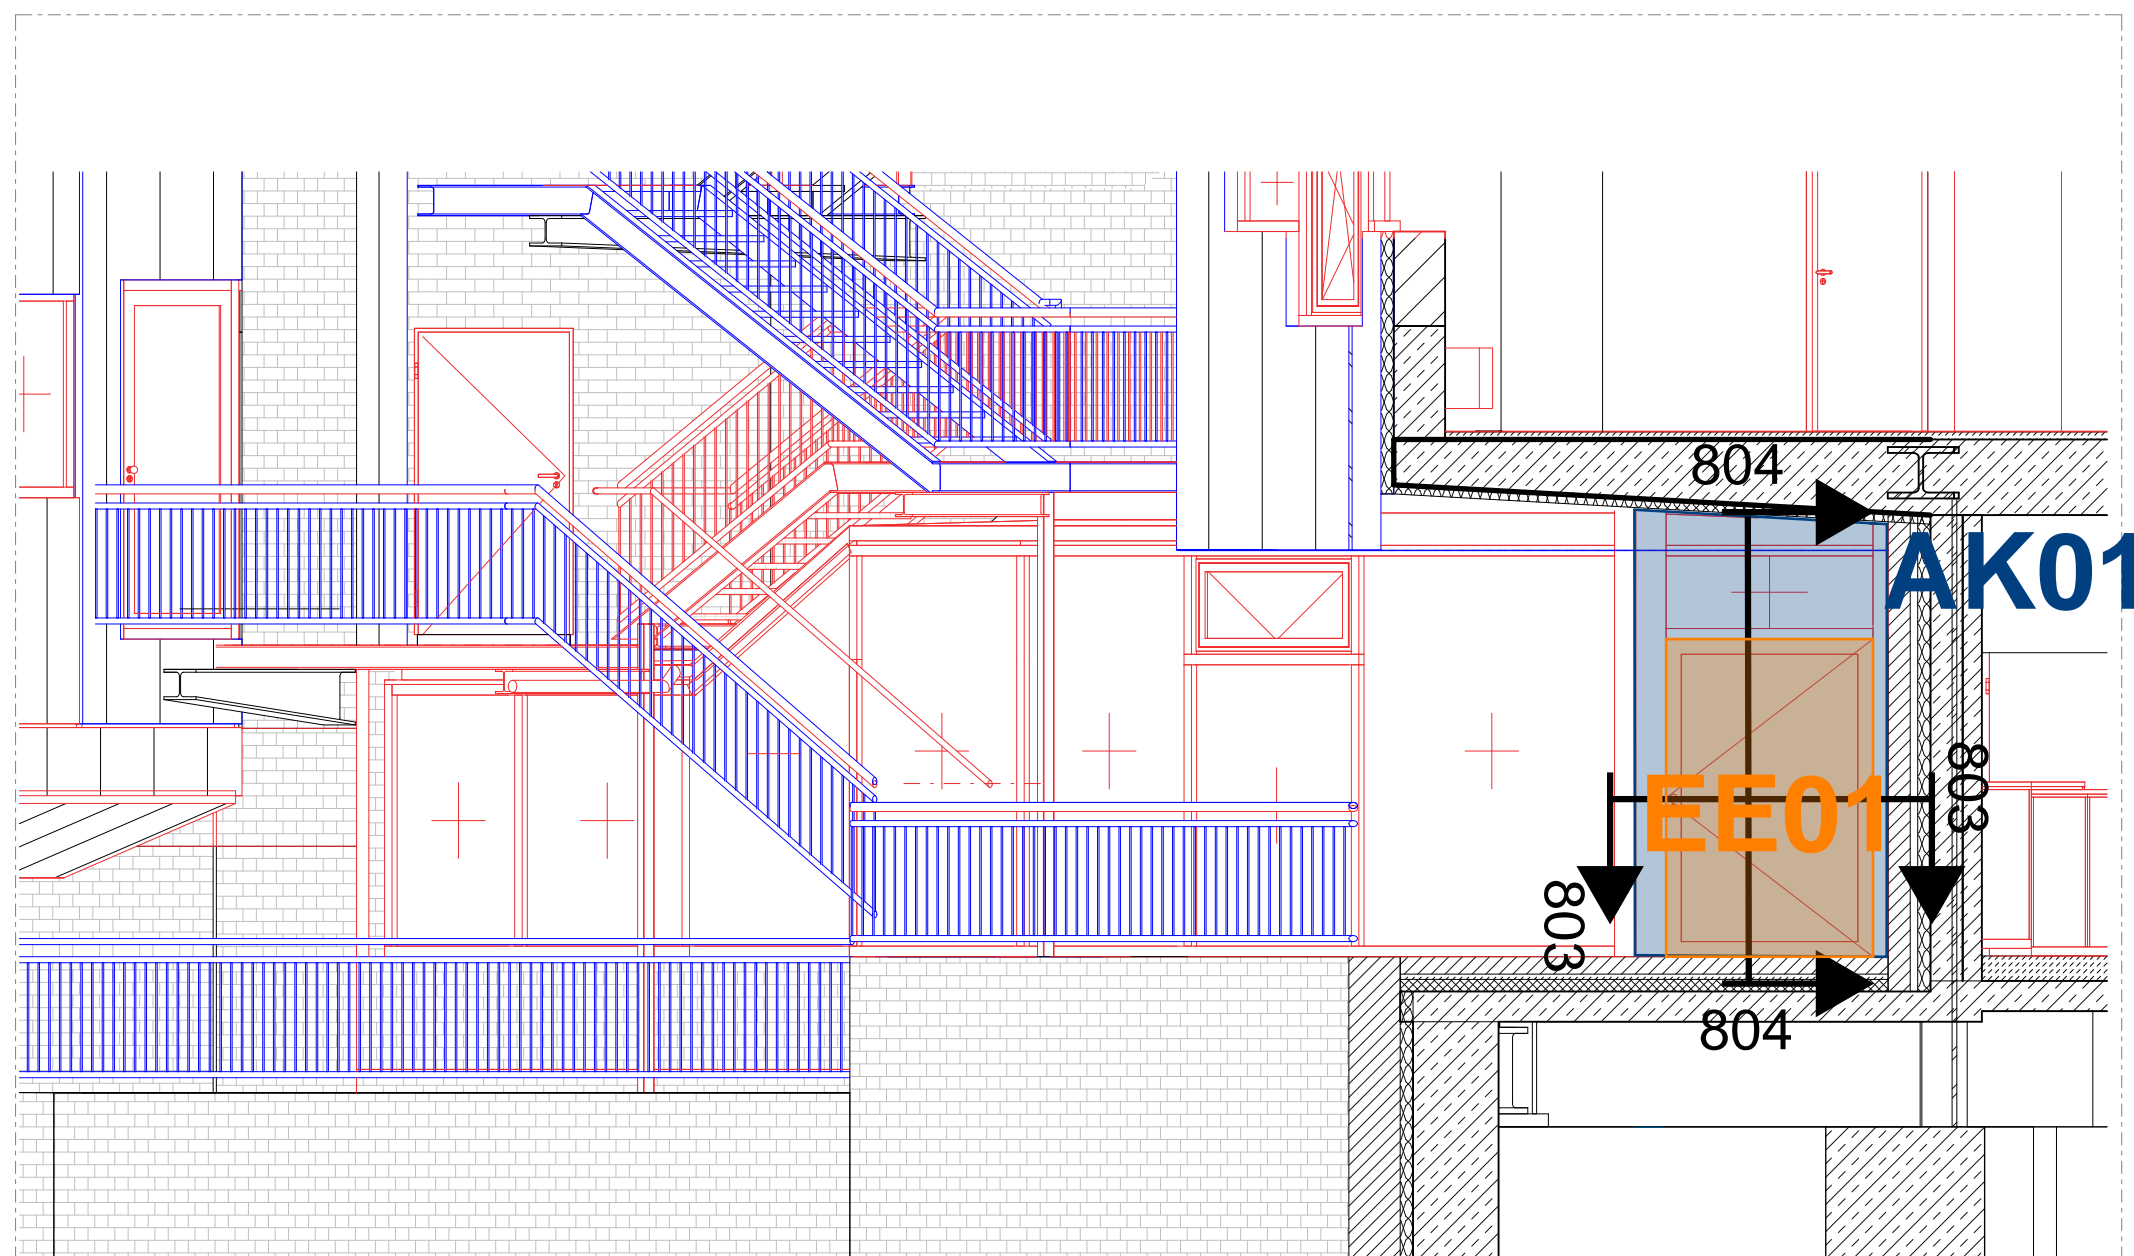

02_ANSICHT OST

Legende:



Alle Maße sind Circa-Maße!

Legende

Bestandsüberarbeitung

Neuherstellung

Nicht Leistung Fassade

Freigabe


Plannummer:	017_00_A
-------------	----------

HISTORIE ARCHITEKT/FACHPLANER

[illegible]

ÄNDERUNG	BEARBEITER	DATUM	INDEX
----------	------------	-------	-------

Projekt	Sanierung Rathaus Bocholt
---------	---------------------------

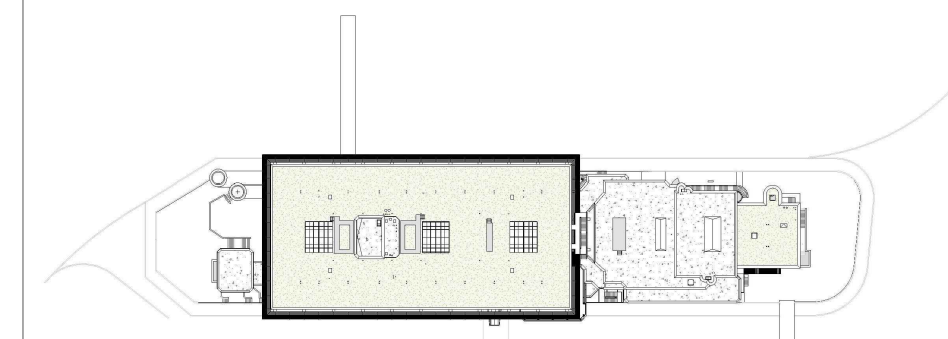

HÖHENBEZUG: = ± 0.00 OKFF = 25,865 m ü. NHN

	Bauherr
--	---------

Gebäudewirtschaft der Stadt
Bocholt

Architektur

SSP

SSP AG
LISE-MEITNER-ALLEE 30
44801 BOCHUM

T (0)234 30709-0
F (0)234 30709-11
info@ssp.aq www.ssp.aq

Fachplaner Fassade



AMP Ingenieurgesellschaft mbH
Ingenieurbüro für Fassadentechnik
und Angewandte Bauphysik
Bussardweg 1
41468 Neuss
Telefon: +49 2131 - 29169 0
Telefax: +49 2131 - 29169 01
e-mail: mail@ib-amp.de

	Projekt
--	---------

Sanierung Rathaus Bocholt

Planinhalt **Positionsplan Bypass**

Rathaus Bocholt

Projektnr.	Phase	erstellt am	von	Maßstab	Format
------------	-------	-------------	-----	---------	--------

-	5	12.05.2026	COS	Wie gezeigt	Ohne
---	---	------------	-----	-------------	------





XRef.

Planschlüssel

LPH	Bauteil	Planer	Planart	Ebene	Blatt Nr.	Index	Statur
-----	---------	--------	---------	-------	-----------	-------	--------

5_R_730_PO_--_017_00_A



-  ---LF01
 ---FB01
 ---VA01
 ---WV01
 ---WV02
 ---UV01
 ---AT01
 ---WF01+ZL03
 ---WF01+ZL04
 ---WF01+ZL05
 ---AT01
 ---SO01

Legende

Bestandsüberarbeitung

Neuerstellung

Nicht Leistung Fassade

HISTORIE ARCHITEKT/FACHPLANER

ÄNDERUNG	BEREITER	DATUM	INDEX
----------	----------	-------	-------

SSP

Fassade





AMP

AMP Ingeniurgesellschaft mbH
Ingenieurbüro für Fassadentechnik
und Angewandte Bauphysik
Bussardweg 1
41468 Neuss
Telefon: +49 2131 - 29169 0
Telefax: +49 2131 - 29169 01
e-mail: mail@i-amp.de

Projektnr.	Phase	erstellt am	von	Maßstab	Format
-	5	12.05.2026	COS	Wie gezeigt	Ohne

Planschüssel	LPH Bauteil	Planer	Planart	Ebene	Blatt Nr.	Index	Statur
	5 R 730 PO	--			018 00 A		



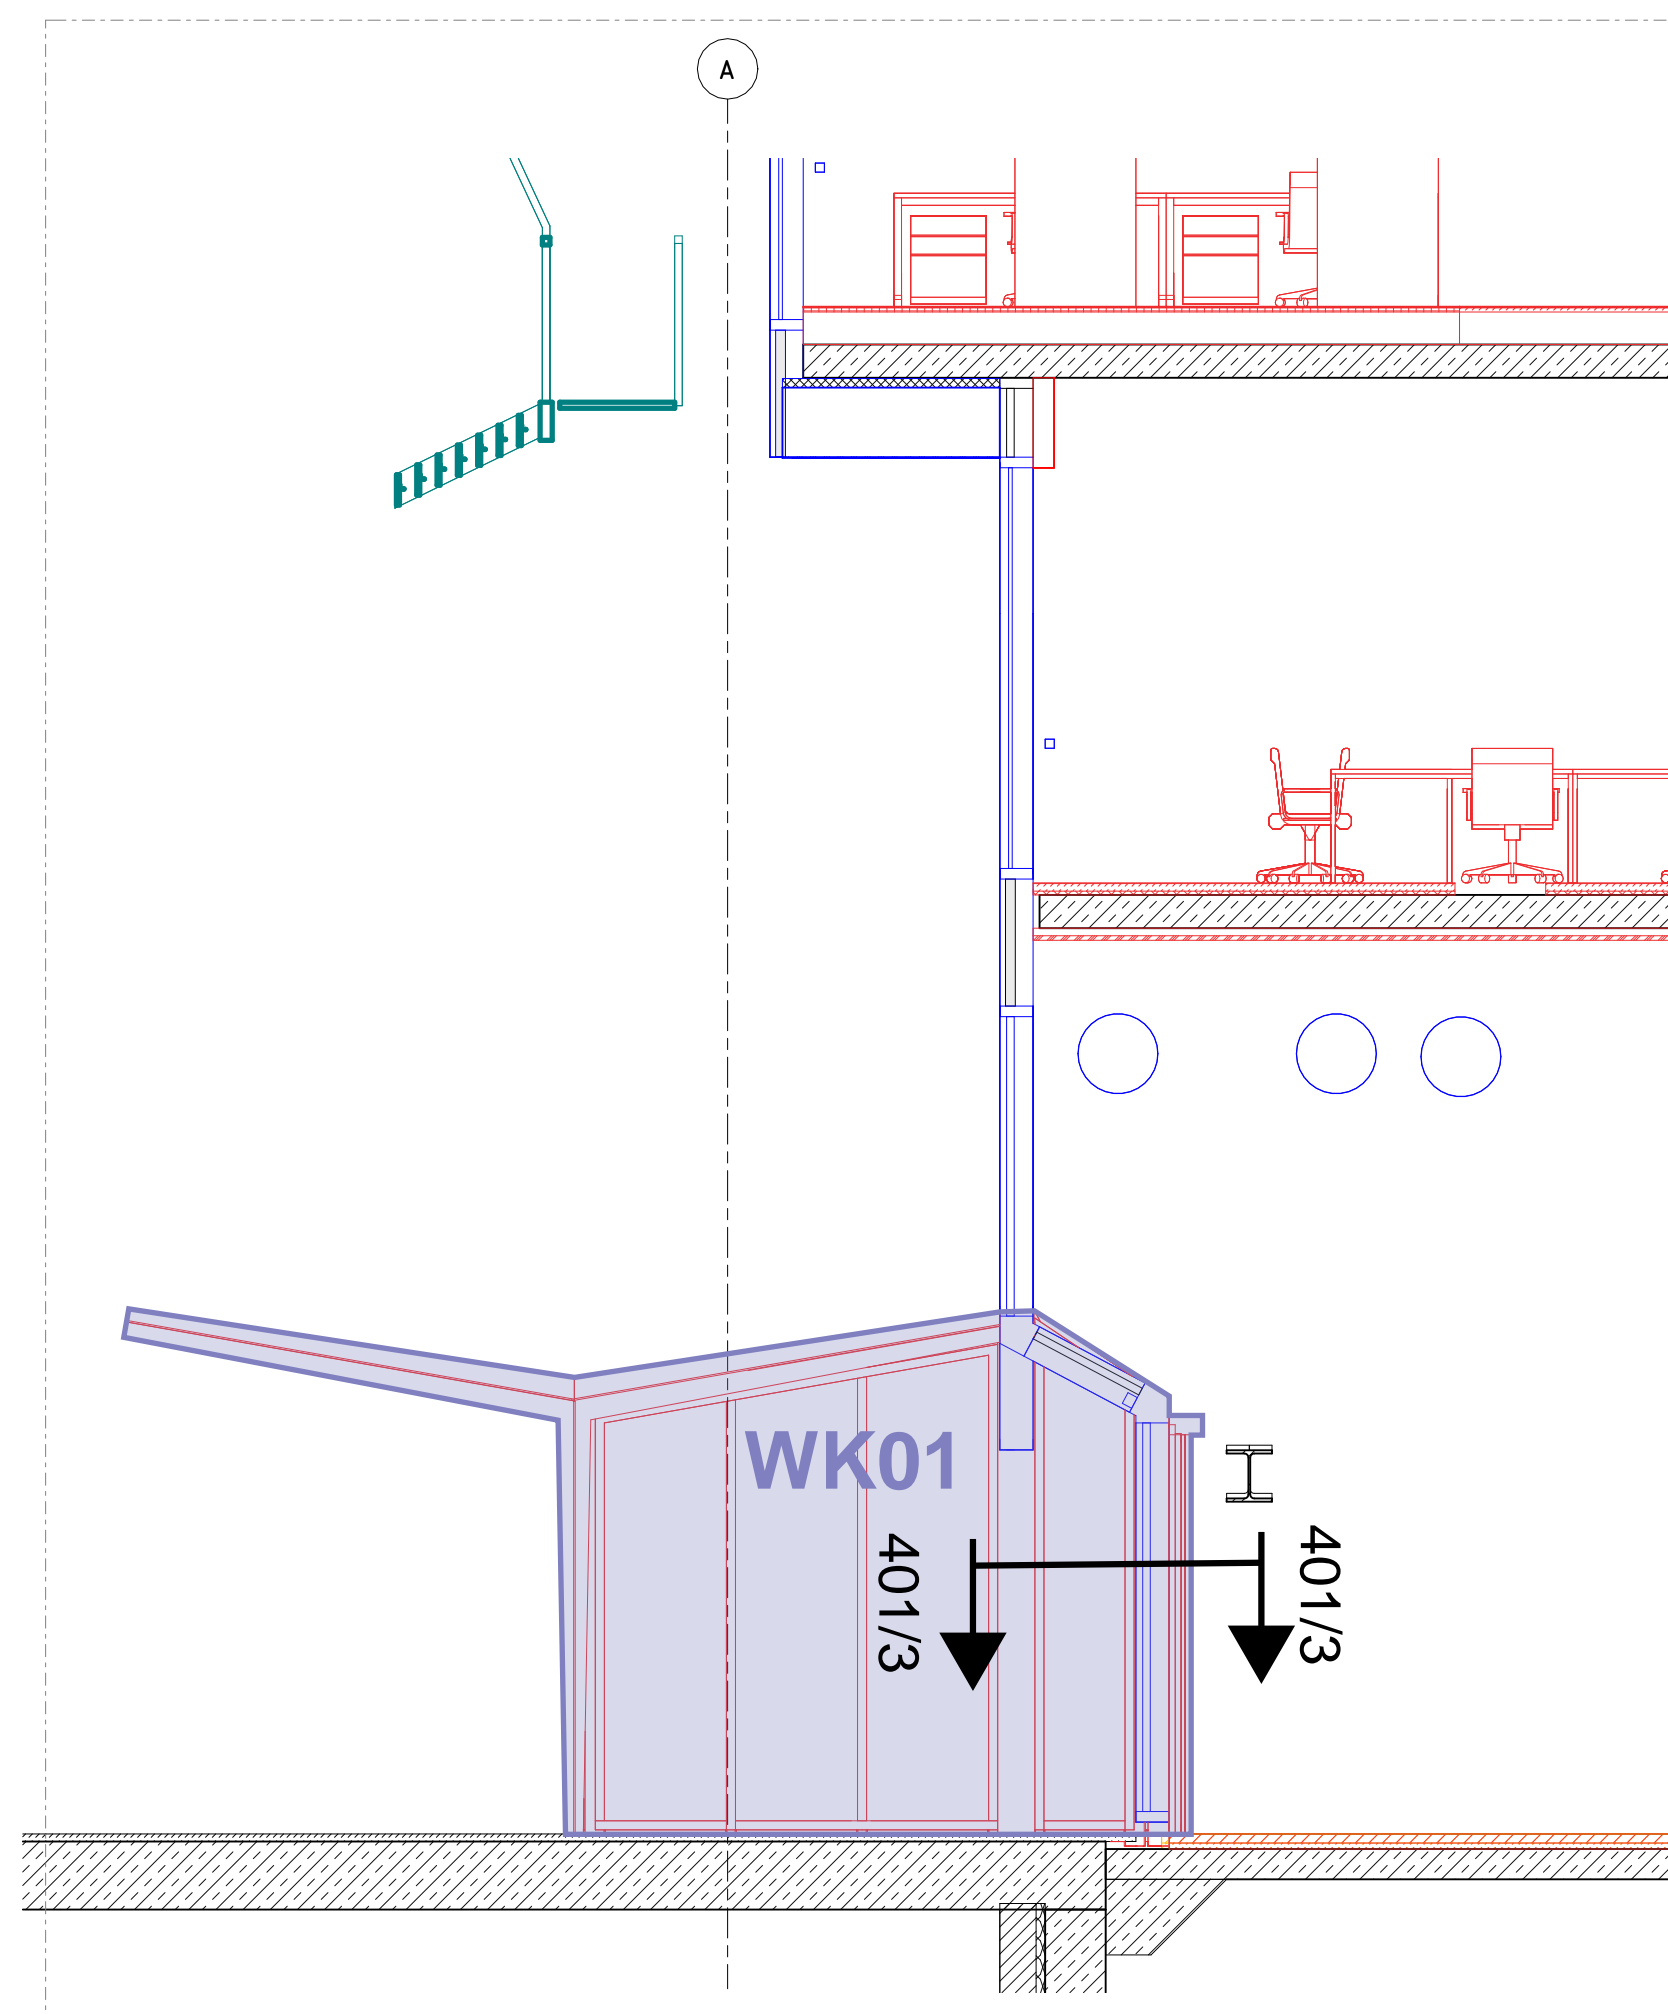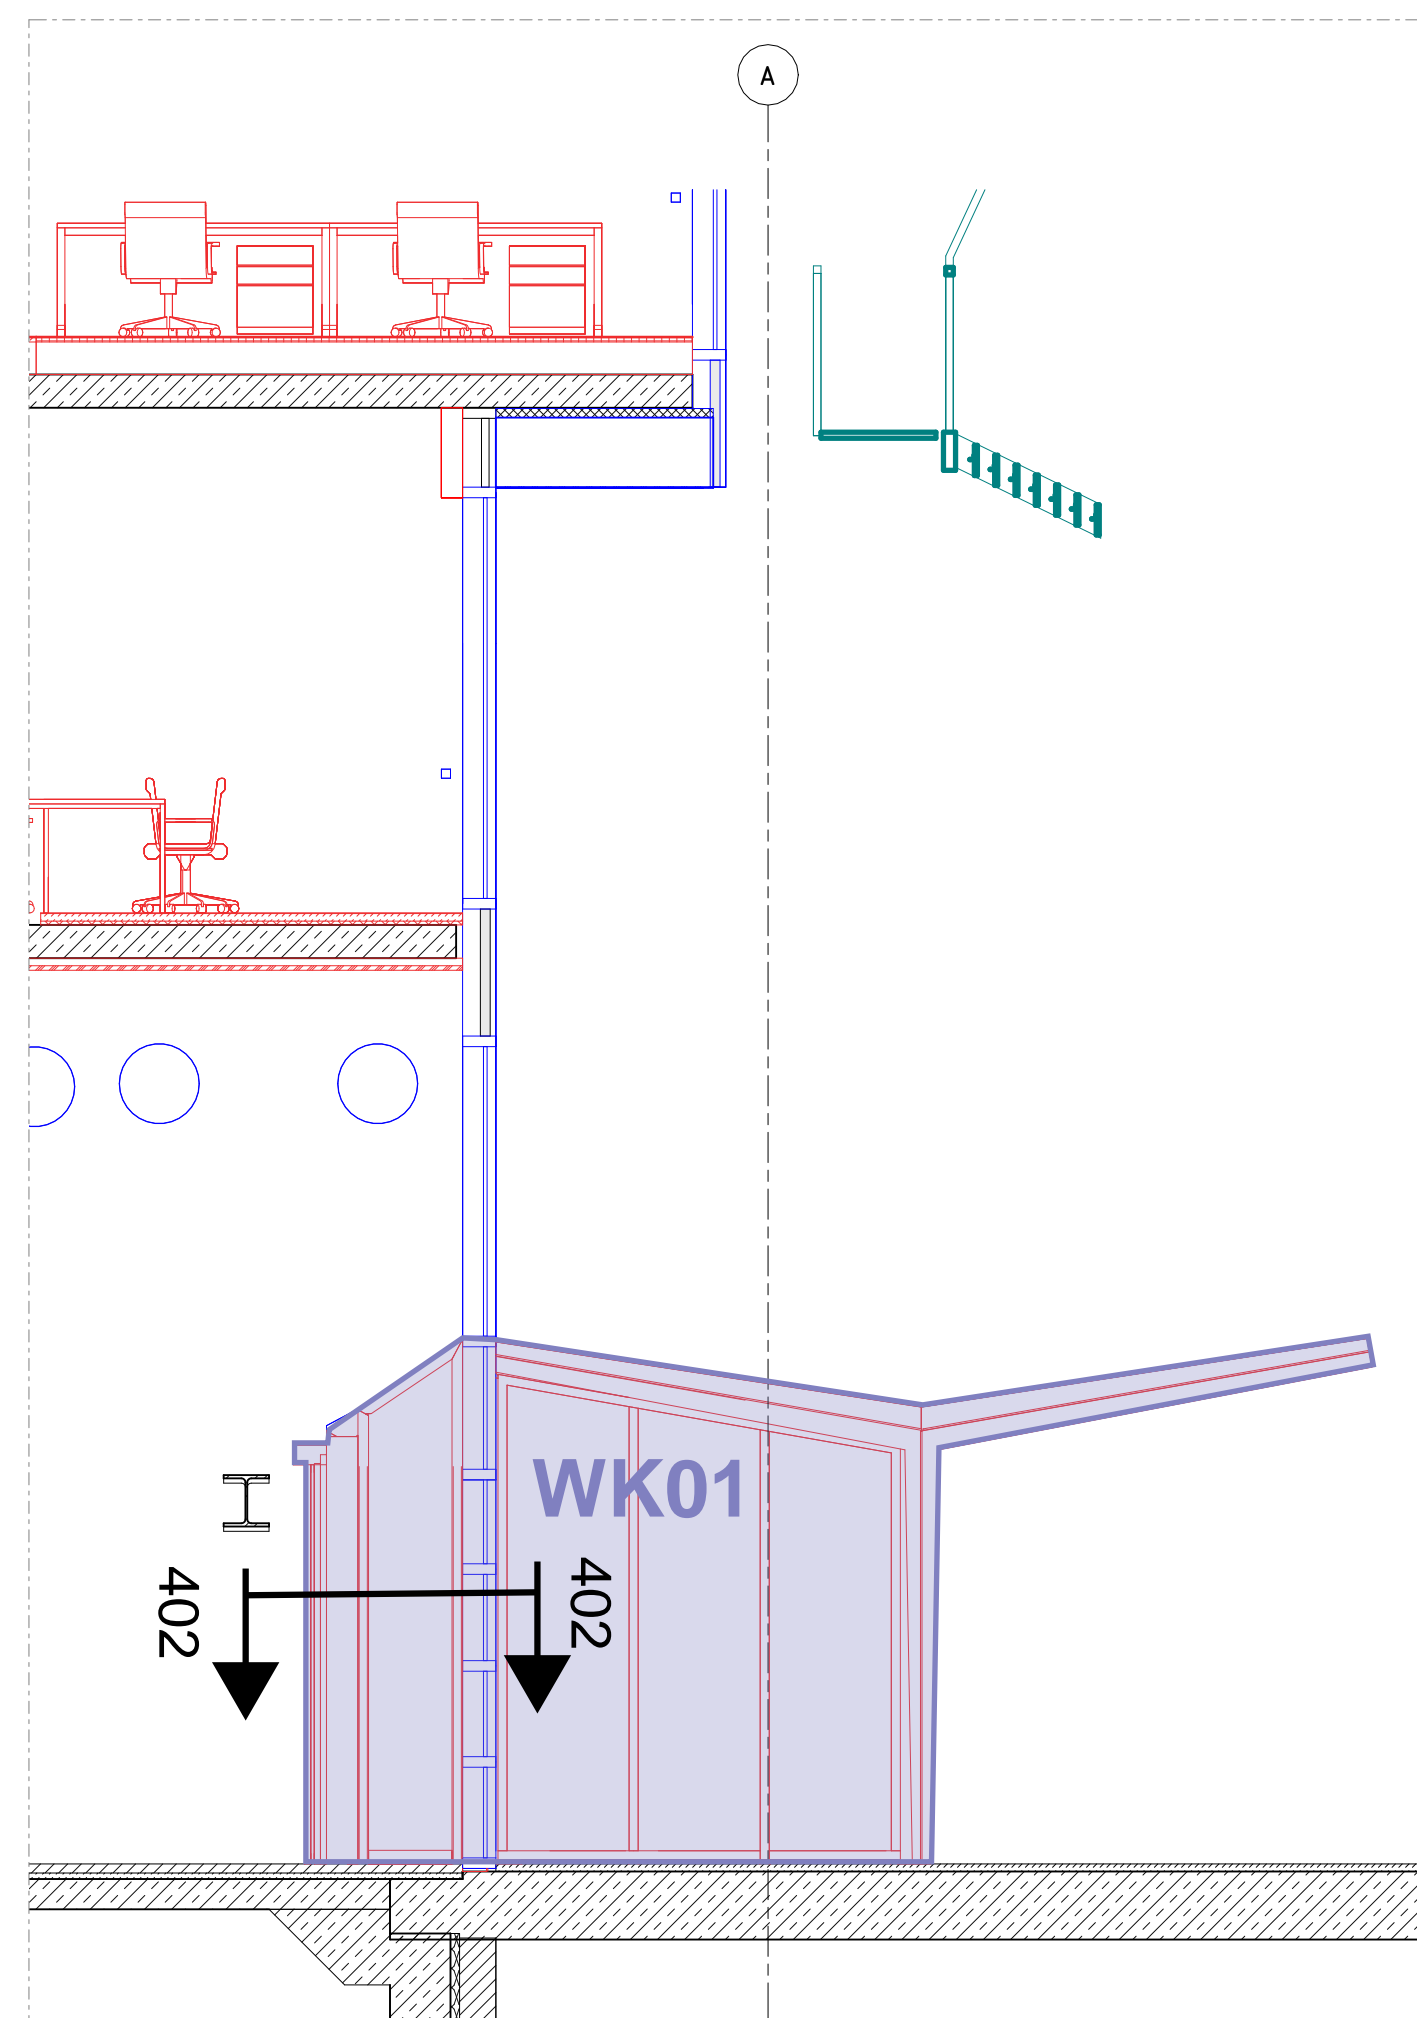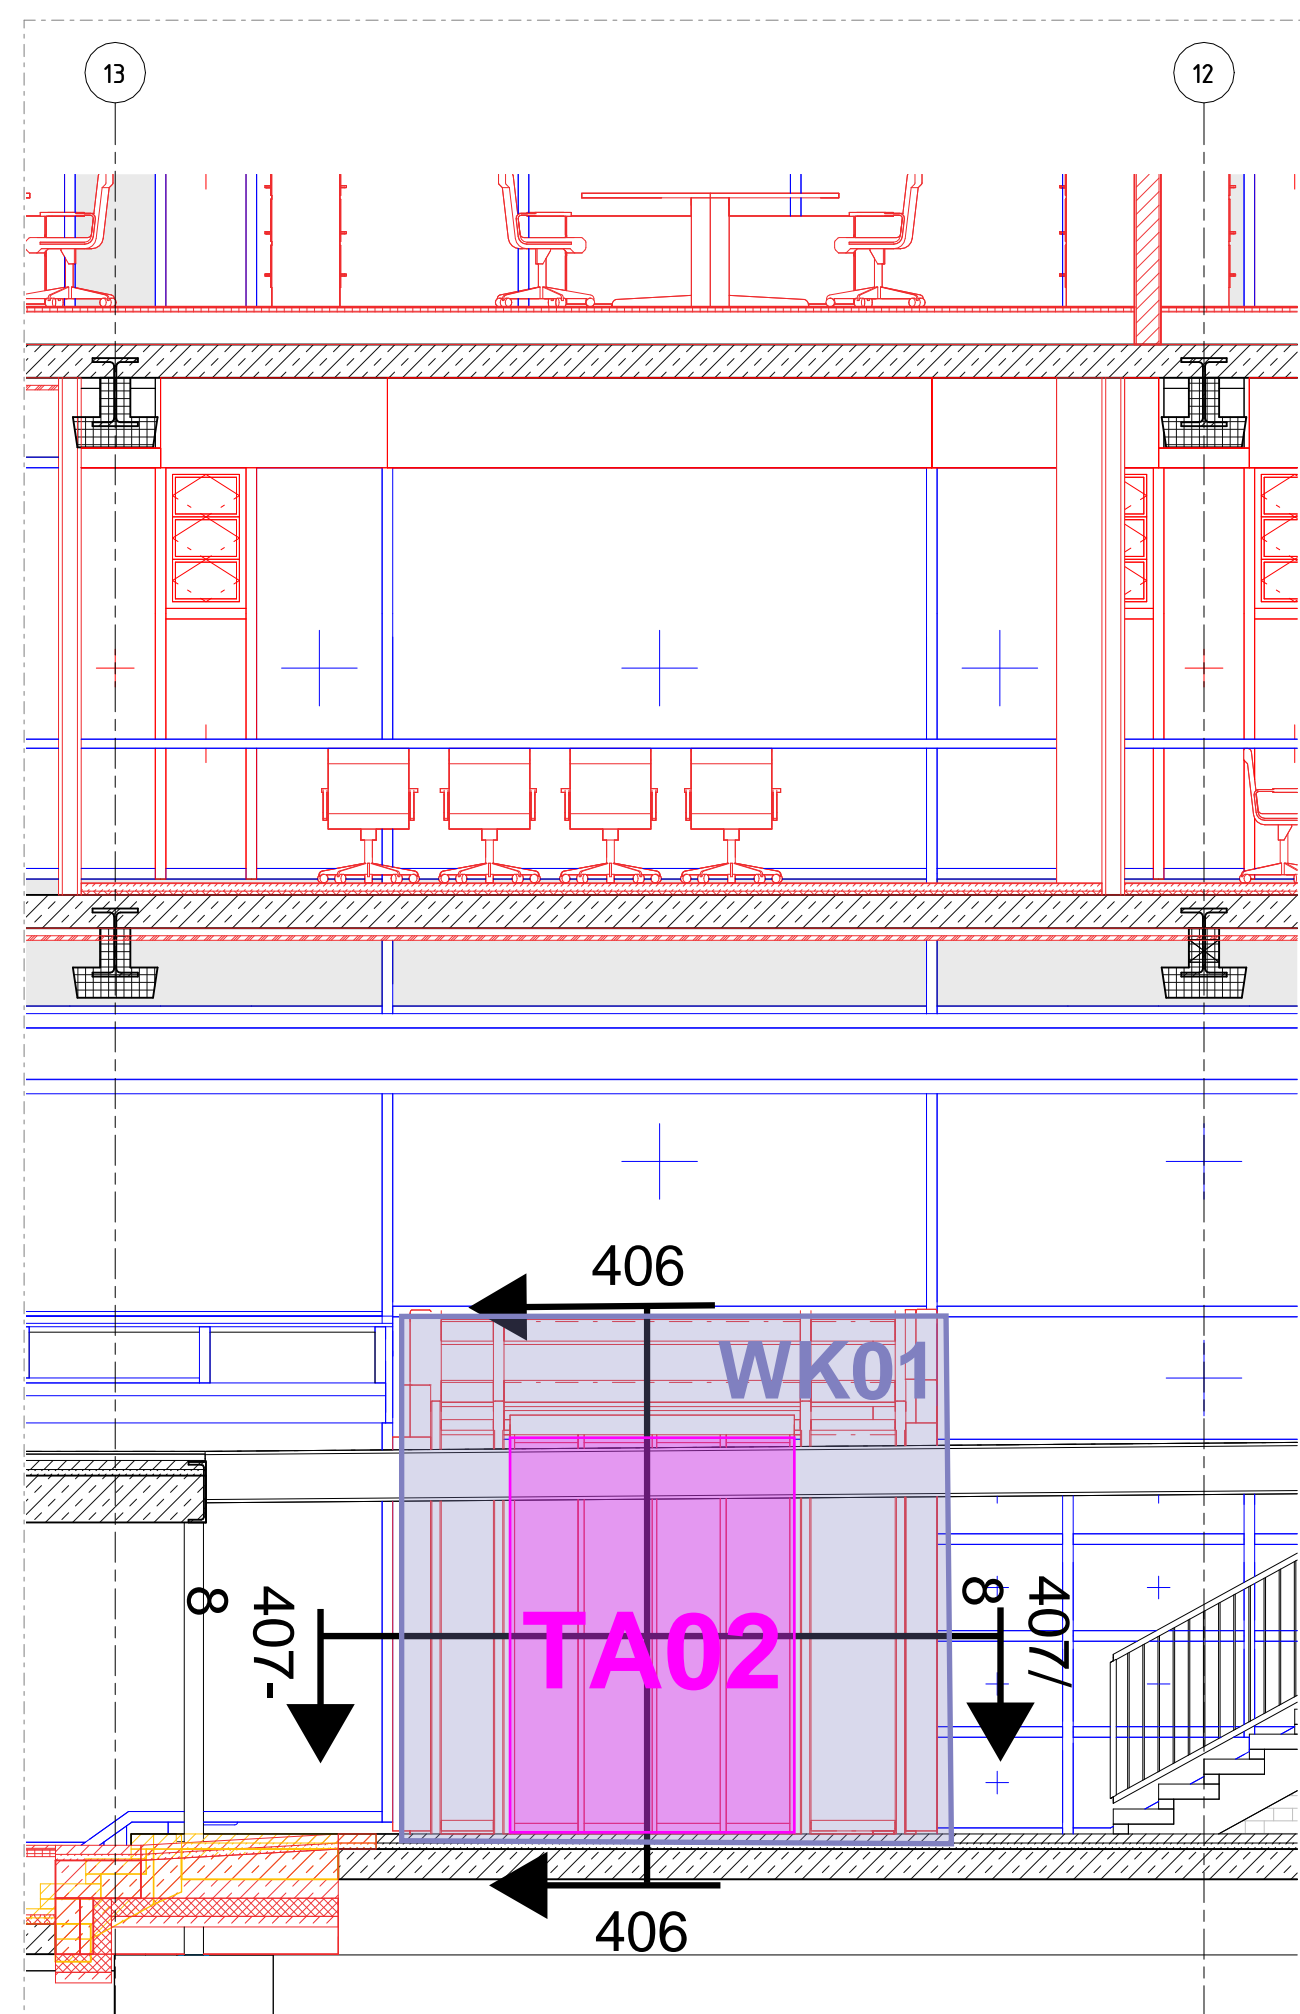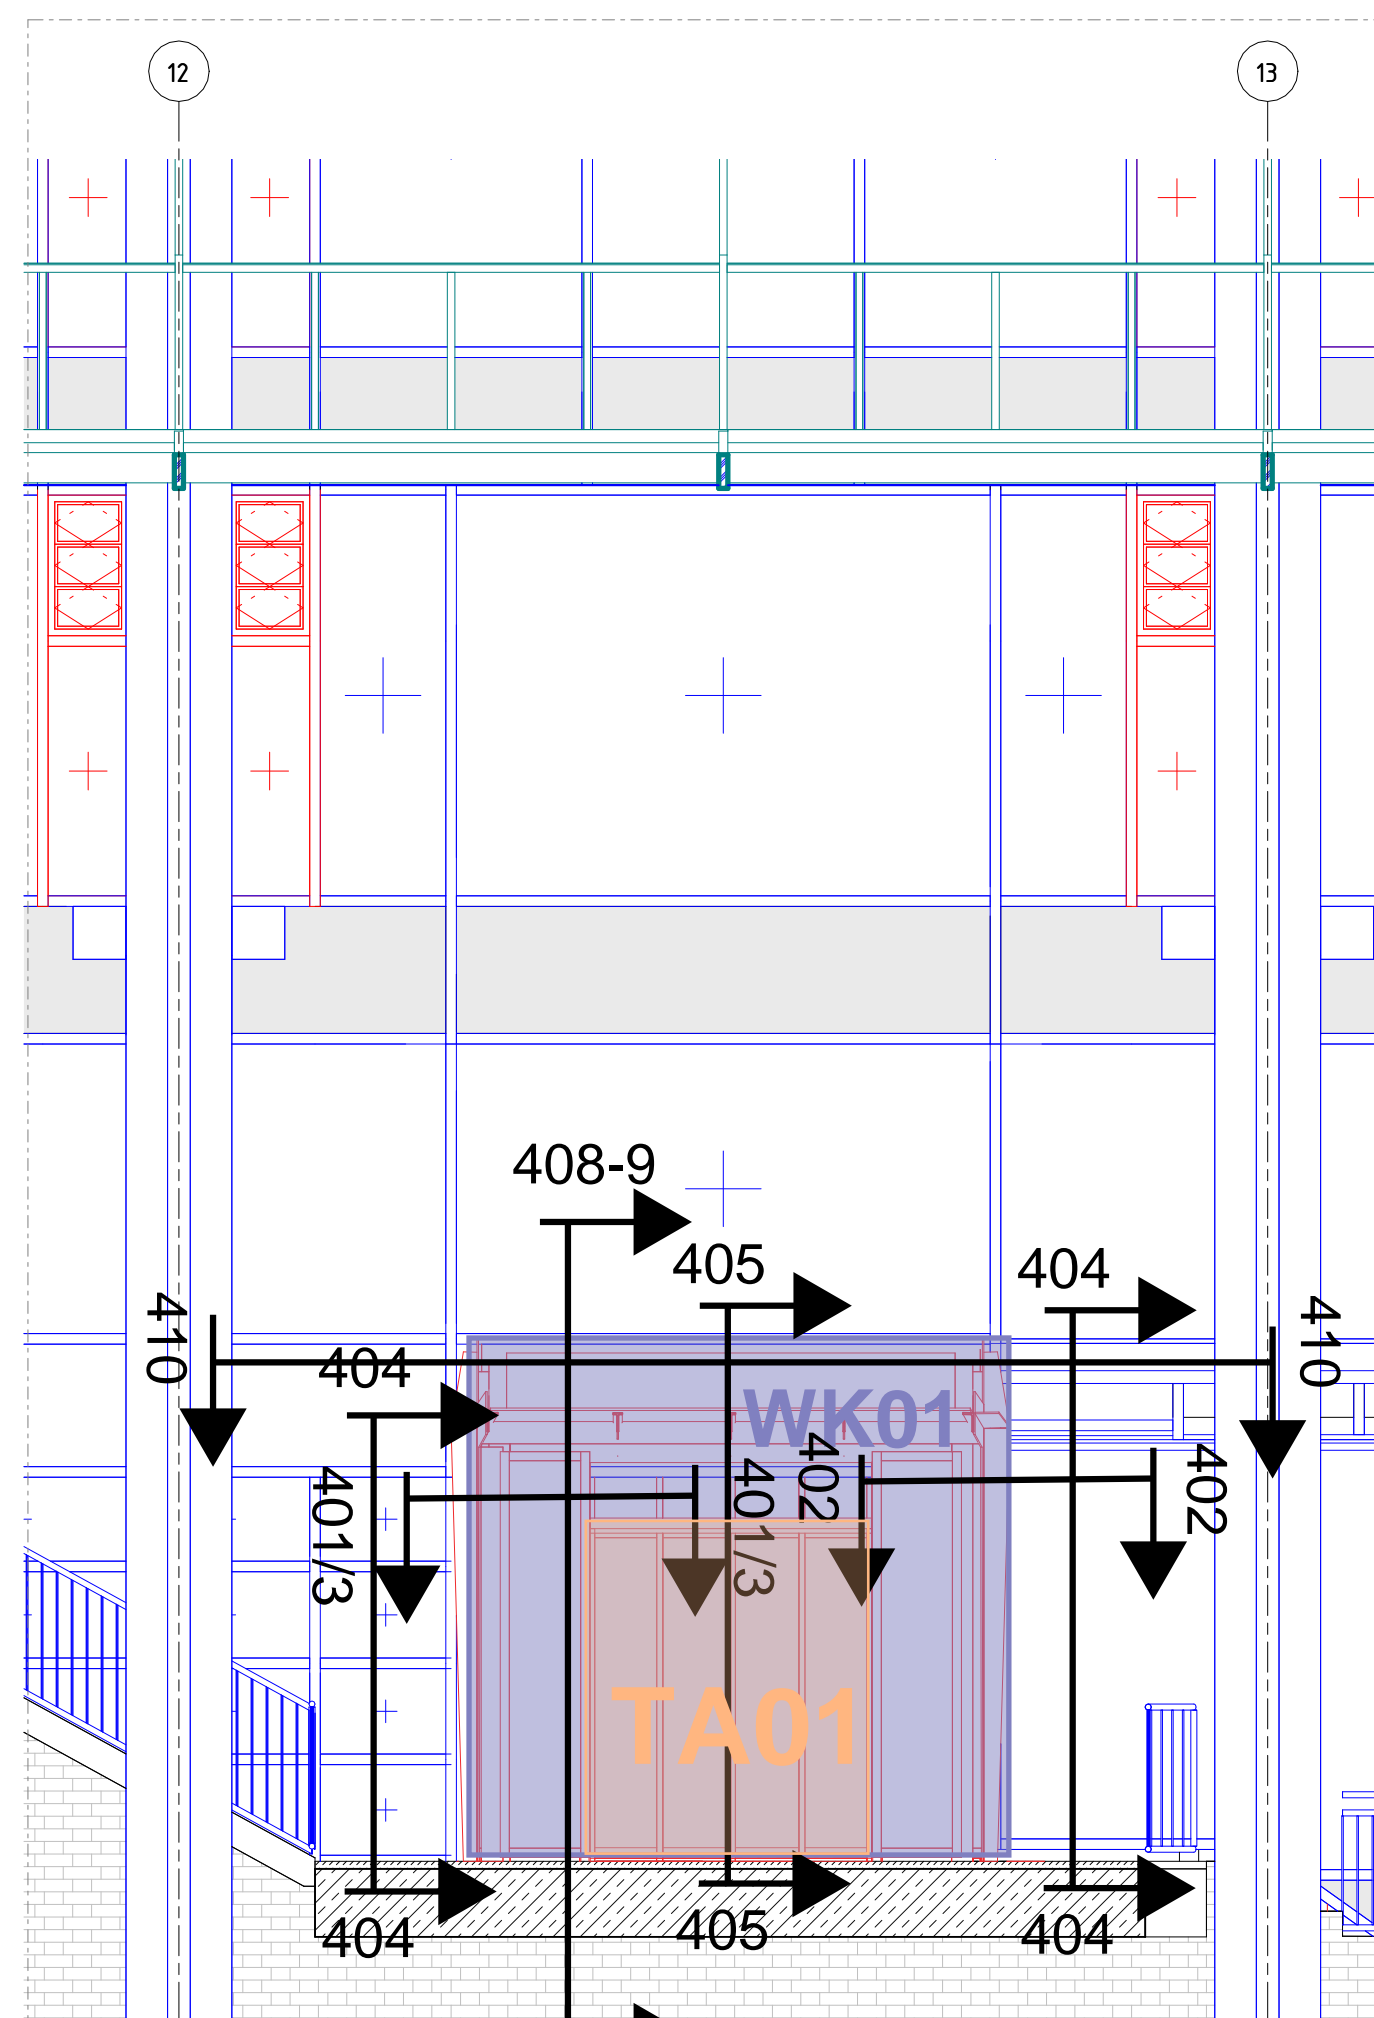

Legende:

---WK01

---TA01

---TA02

Alle Maße sind Circa-Maße!

Legende

Bestandsüberarbeitung

Neuherstellung

Nicht Leistung Fassade

Freigabe

Plannummer:


019_00_A

HISTORIE ARCHITEKT/FACHPLANER

[illegible]

ÄNDERUNG	BEARBEITER	DATUM	INDEX
----------	------------	-------	-------

Projekt	Sanierung Rathaus Bocholt
---------	---------------------------

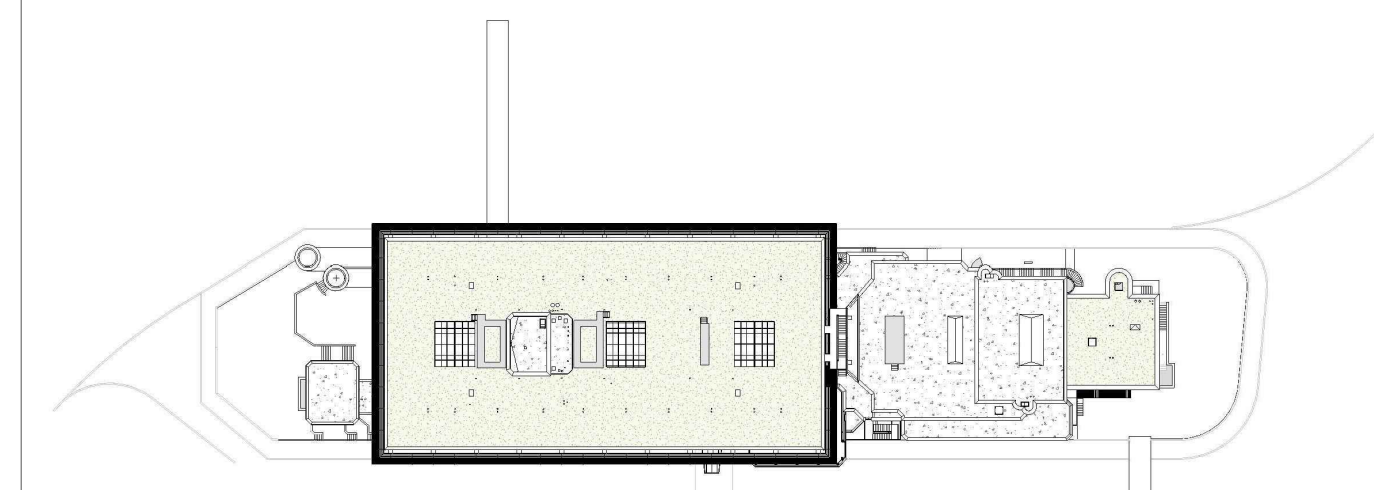

HÖHENBEZUG: = ± 0.00 OKFF = 25,865 m ü. NHN

	Bauherr

Gebäudewirtschaft der Stadt Bocholt

Architektur

SSP AG
LISE-MEITNER-ALLEE 30
44801 BOCHUM

T (0)234 30709-0
F (0)234 30709-11
info@ssp.ag www.ssp.ag

Fachplaner Fassade



AMP Ingenieurgesellschaft mbH
Ingenieurbüro für Fassadentechnik
und Angewandte Bauphysik
Bussardweg 1
41468 Neuss
Telefon: +49 2131 - 29169 0
Telefax: +49 2131 - 29169 01
e-mail: mail@ib-amp.de

Projekt

Sanierung Rathaus Bocholt

Planinhalt Positionsplan windfang

Rathaus Bocholt

Projektnr.	Phase	erstellt am	von	Maßstab	Format
------------	-------	-------------	-----	---------	--------

-	5	12.05.2026	COS	Wie gezeigt	Ohne
---	---	------------	-----	-------------	------

XRef

5_R_730_PO_--_ 019_00_A