

Alle Maße sind Circa-Maße!

Legende

Bestandsüberarbeitung

Neuerstellung

Nicht Leistung Fassade

Plannummer: **311_02_A**


HISTORIE ARCHITEKT/FACHPLANEUR

[illegible]

Legende angepasst nach Arch. Rückmeldung 28.04.26	Cos	12.05.2026	02
Details entsprechend dem neuen Aufbau überarbeitet	Cos	04.08.2026	01

Details entsprechend dem neuen Aufbau überarbeitet	CoS	31.03.2026	01
ÄNDERUNG	BEARBEITER	DATUM	INDEX

Projekt	Sanierung Rathaus Bochol
---------	--------------------------

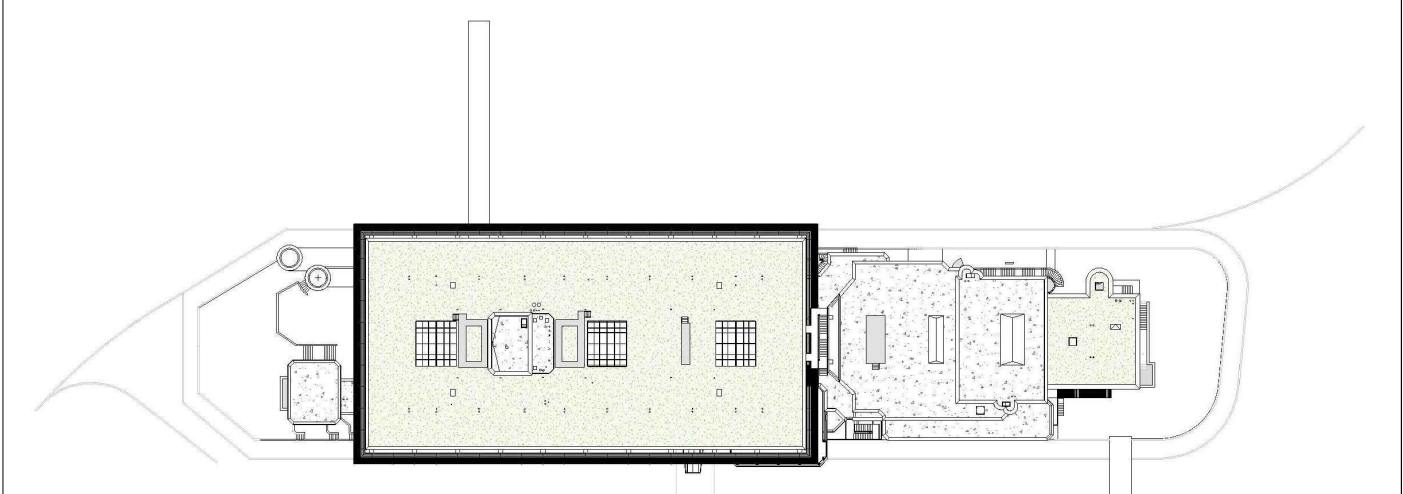

HÖHENBEZUG: = ± 0.00 OKFF = 25,865 m ü. NHN

Bauherr

Gebäudewirtschaft der Stadt
Bocholt

Architektur

SSP

SSP AG
LISE-MEITNER-ALLEE 30
44801 BOCHUM

T 01234 30709-0
F 01234 30709-11
info@ssp.ag www.ssp.ag

Fachplaner Fassade

AMP

AMP Ingenieurgesellschaft mbH
Ingenieurbüro für Fassadentechnik
und Angewandte Bauphysik
Drususallee 86
41460 Neuss
Telefon: +49 2131 - 29169 0
Telefax: +49 2131 - 29169 01
e-mail: mail@ib-amp.de

Projekt	Sanierung Rathaus Bocholt
---------	---------------------------

Planinhalt	Horizontalschnitt Lamellenfenster Ratssaal
------------	---

Projektnr.	Phase	erstellt am	von	Maßstab	Format
-	5	11.09.2025	COS	1:4/1:10	DIN A0

Planschüssel	LPH	Bauteil	Planer	Planart	Ebene	Blatt Nr.	Index	Statur
		5 R 730 DE --				311	02	A

