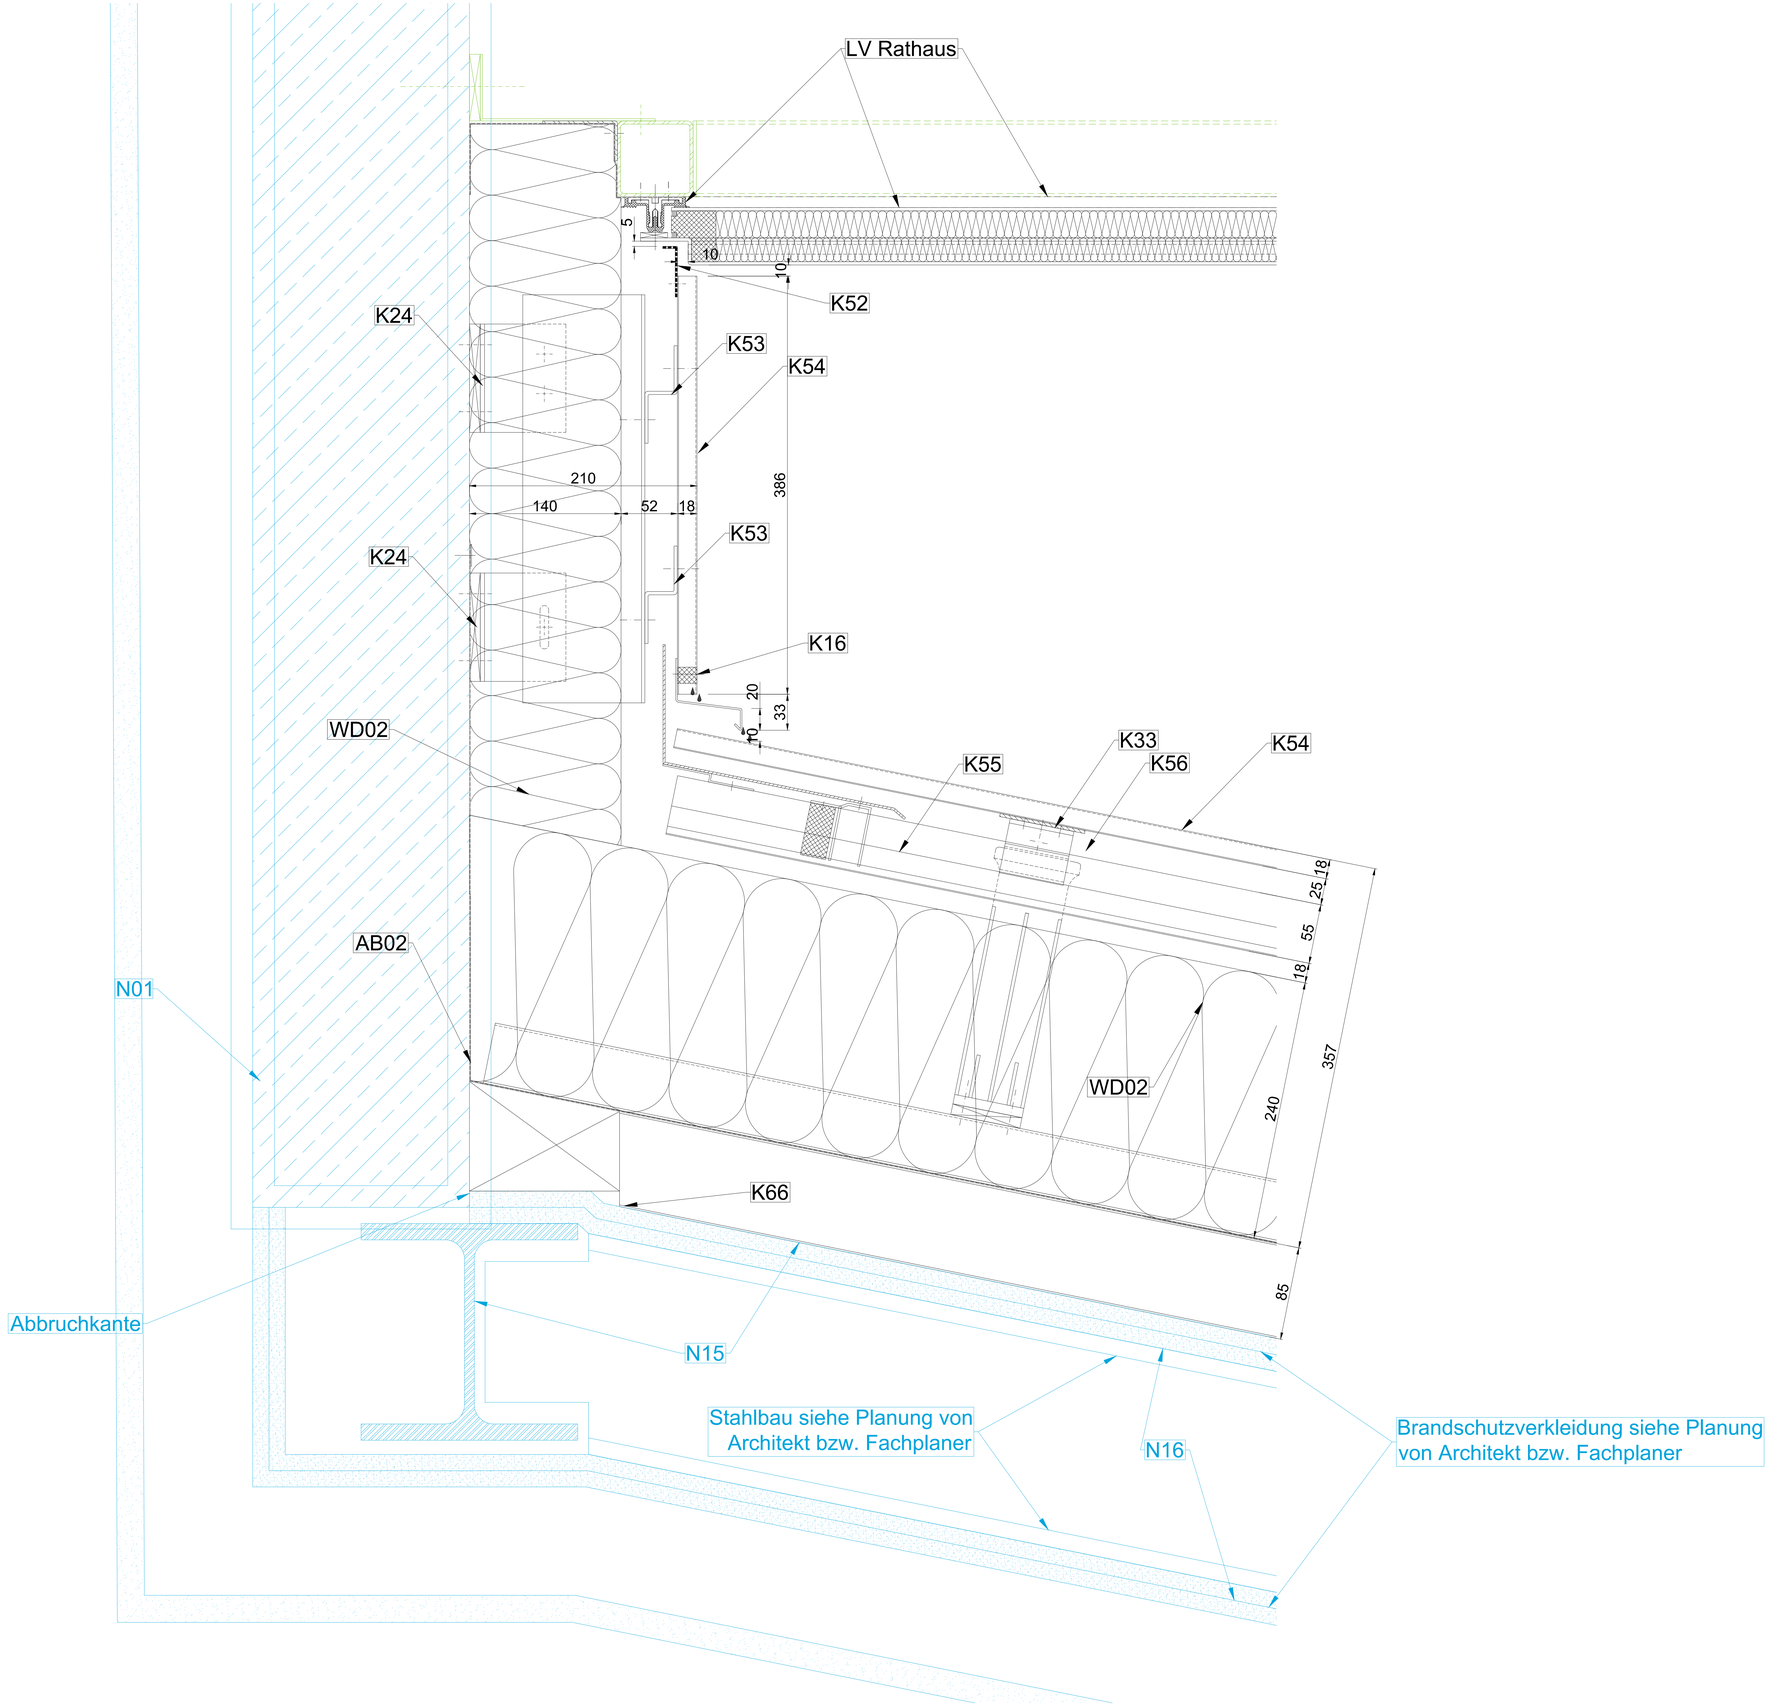

Alle Maße sind Circa-Maße!

Legende
Bestandsüberarbeitung
Neuherstellung
Nicht Leistung Fassade

Freigabe

Plannummer: 313_02_A

HISTORIE ARCHITEKT/FACHPLANER

ÄNDERUNG	BEARBEITER	DATUM	INDEX
Legende angepasst nach Arch. Rückmeldung 28.04.26	Cos	12.05.2026	02
Details entsprechend dem neuen Aufbau überarbeitet	Cos	01.04.2026	01

Projekt Sanierung Rathaus Bocholt

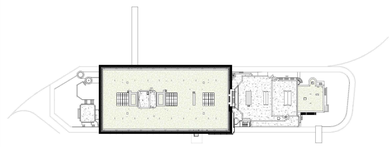

HÖHENBEZUG: = ± 0.00 OKFF = 25,865 m ü. NHN

Bauherr
Gebäudewirtschaft der Stadt Bocholt

Architektur
SSP

SSP AG
LISE-MEITNER-ALLEE 30
44801 BOCHUM
T (0234) 30709-0
F (0234) 30709-11
info@ssp.ag www.ssp.ag

Fachplaner Fassade
AMP

AMP Ingenieurgesellschaft mbH
Ingenieurbüro für Fassadentechnik
und Angewandte Bauphysik
Drususallee 86
41460 Neuss
Telefon: +49 2131 - 29169 0
Telefax: +49 2131 - 29169 01
e-mail: mail@ib-amp.de

Projekt
Sanierung Rathaus Bocholt

Planinhalt
V-Schnitt am Dachanschluss, Übergang Brüstungsbereich Ratssaal

Projektnr.	Phase	erstellt am	von	Maßstab	Format
-	5	30.06.2025	COS	1:2	DIN A0

XRef.

Planschlüssel

LPH	Bauteil	Planer	Planart	Ebene	Blatt Nr.	Index	Statur
5	R	730	DE	--	--	313_02	A

Dateipfad: N:\B_PROJEKTE\3198_RHB_RATHAUSBOCHOLT_2024\03_ZEICHNUNGEN\03.01_AMP\03.01.03_AUSFUEHRUNG\DWG