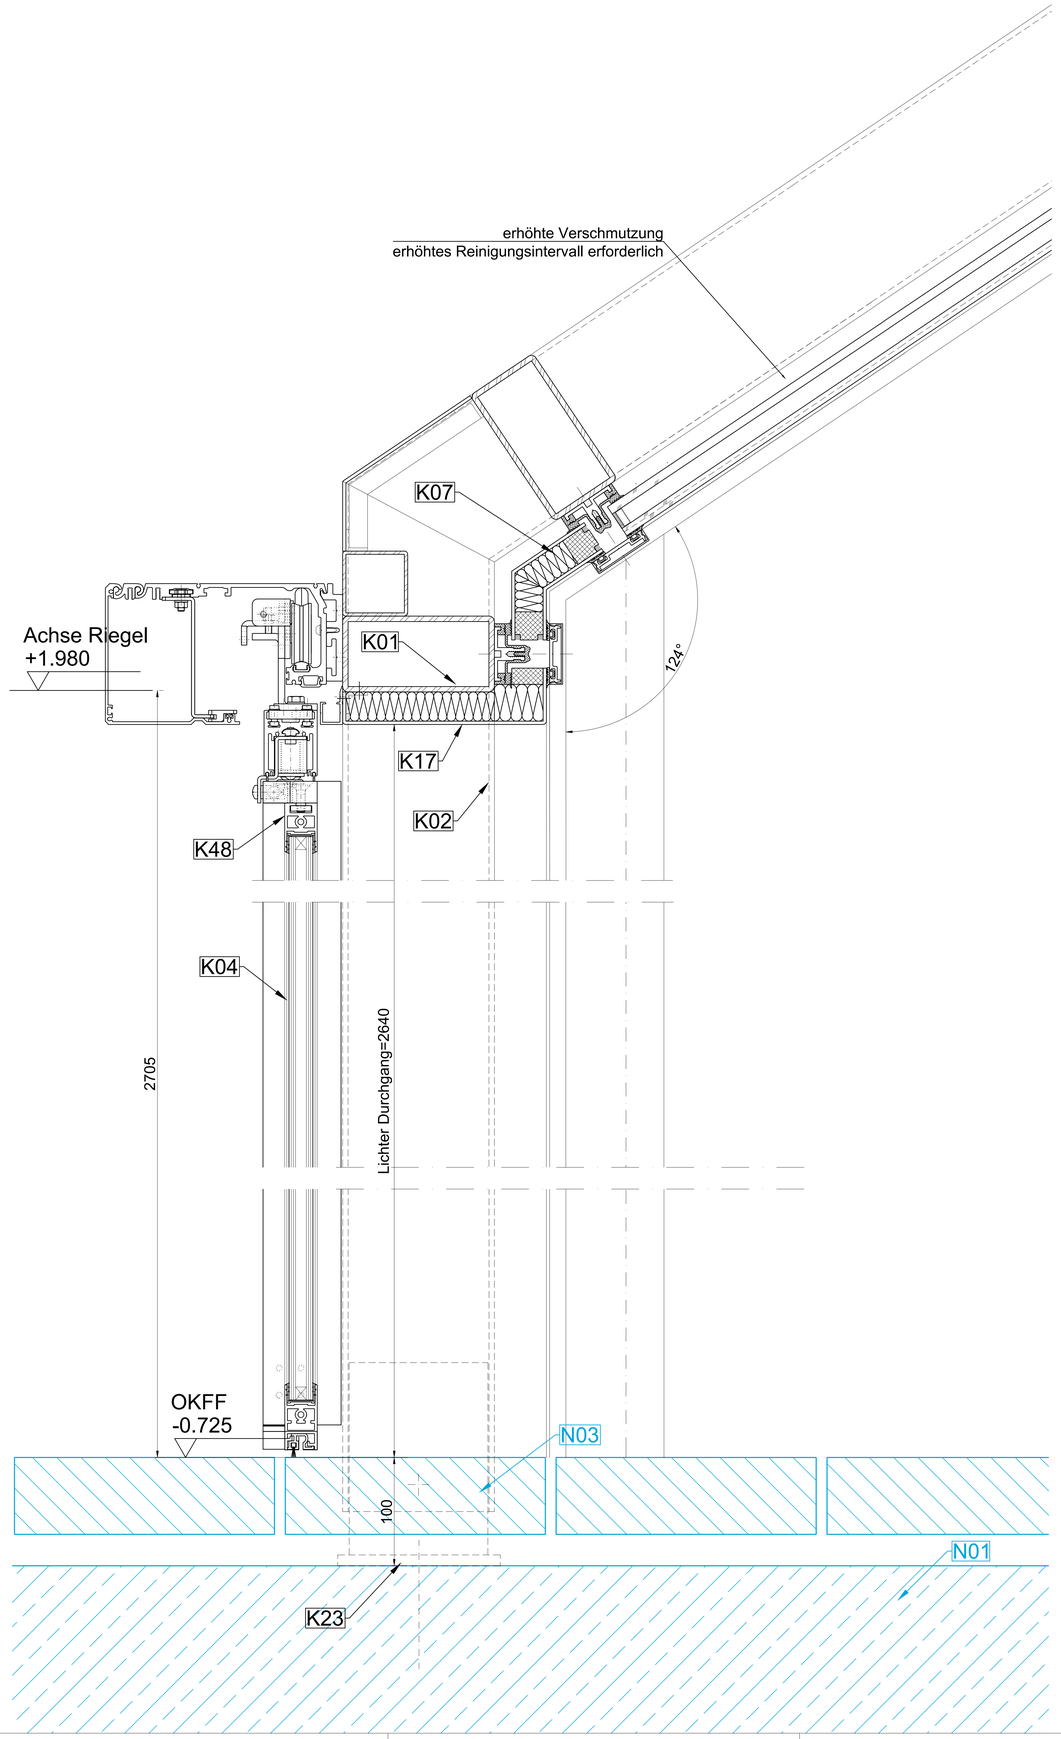

Schnitt C-C

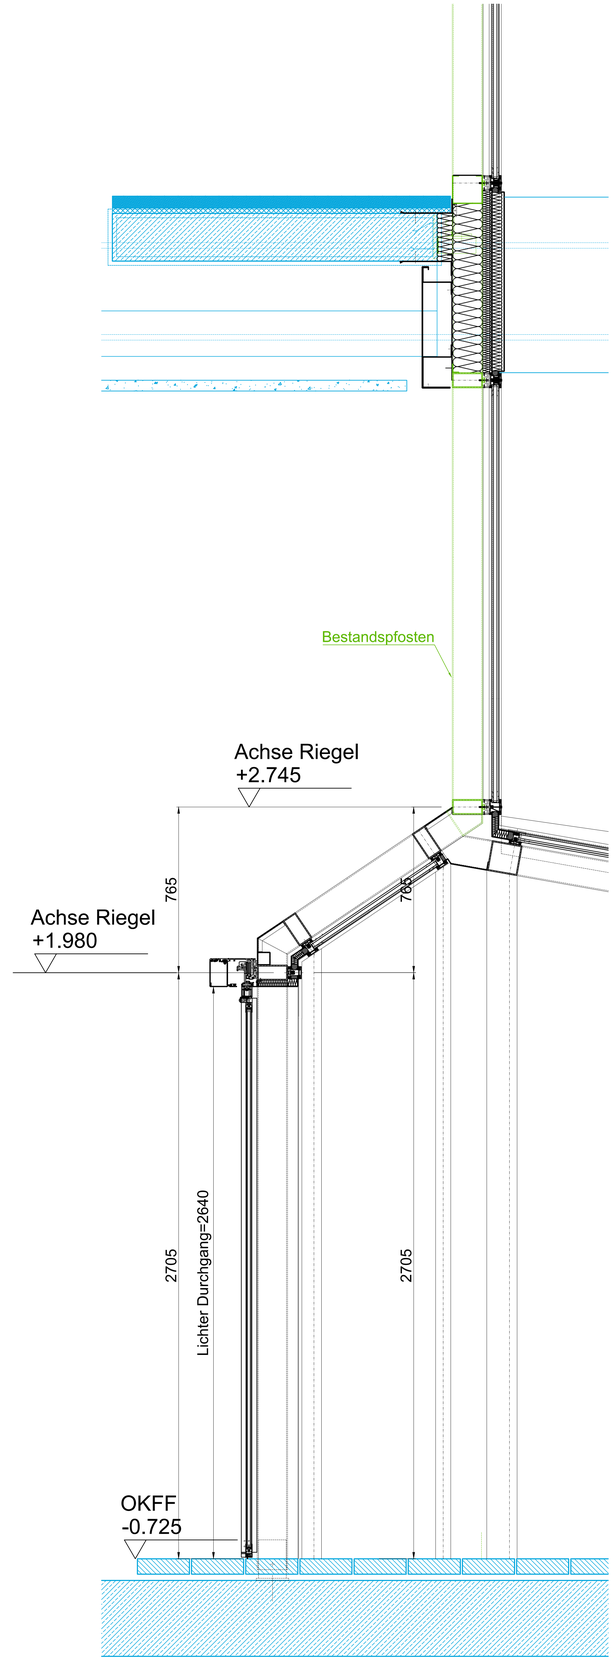

Alle Maße sind Circa-Maße!

Legende
Bestandsüberarbeitung
Neuherstellung
Nicht Leistung Fassade

Freigabe

Plannnummer: 406_03_A

HISTORIE ARCHITEKT/FACHPLANER

ÄNDERUNG	BEARBEITER	DATUM	INDEX
Bemaßung und Beschriftung korrigiert	COS	01.04.2026	03
Umplanung Schiebetür	KR	13.01.2025	02
Legende	KR	03.12.2025	01

Projekt Sanierung Rathaus Bocholt

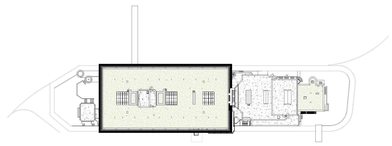

HÖHENBEZUG: = ± 0.00 OKFF = 25,865 m ü. NHN

Bauherr
Gebäudewirtschaft der Stadt Bocholt

Architektur
SSP
SSP AG
LISE-MEITNER-ALLEE 30
44801 BOCHUM
T (0)234 30709-0
F (0)234 30709-11
info@ssp.ag www.ssp.ag

Fachplaner Fassade
AMP Ingenieurgesellschaft mbH
Ingenieurbüro für Fassadentechnik
und Angewandte Bauphysik
Drususallee 86
41460 Neuss
Telefon: +49 2131 - 29169 0
Telefax: +49 2131 - 29169 01
e-mail: mail@b-amp.de

Projekt
Sanierung Rathaus Bocholt

Planinhalt
Vertikalschnitt innere Schiebetür
Windfanganlage

Projektnr.	Phase	erstellt am	von	Maßstab	Format
-	5	20.11.2025	KR	1:2/1:10	DIN A0

XRef.

Planschlüssel: LPH Bauteil Planer Planart Ebene Blatt Nr. Index Statur
5_R_730_DE_--_406_03_A

Dateipfad: N:\B_PROJEKTE\3198_RHB_RATHAUSBOCHOLT_2024\03_ZEICHNUNGEN\03.01_AMP\03.01.03_AUSFUEHRUNG\DWG