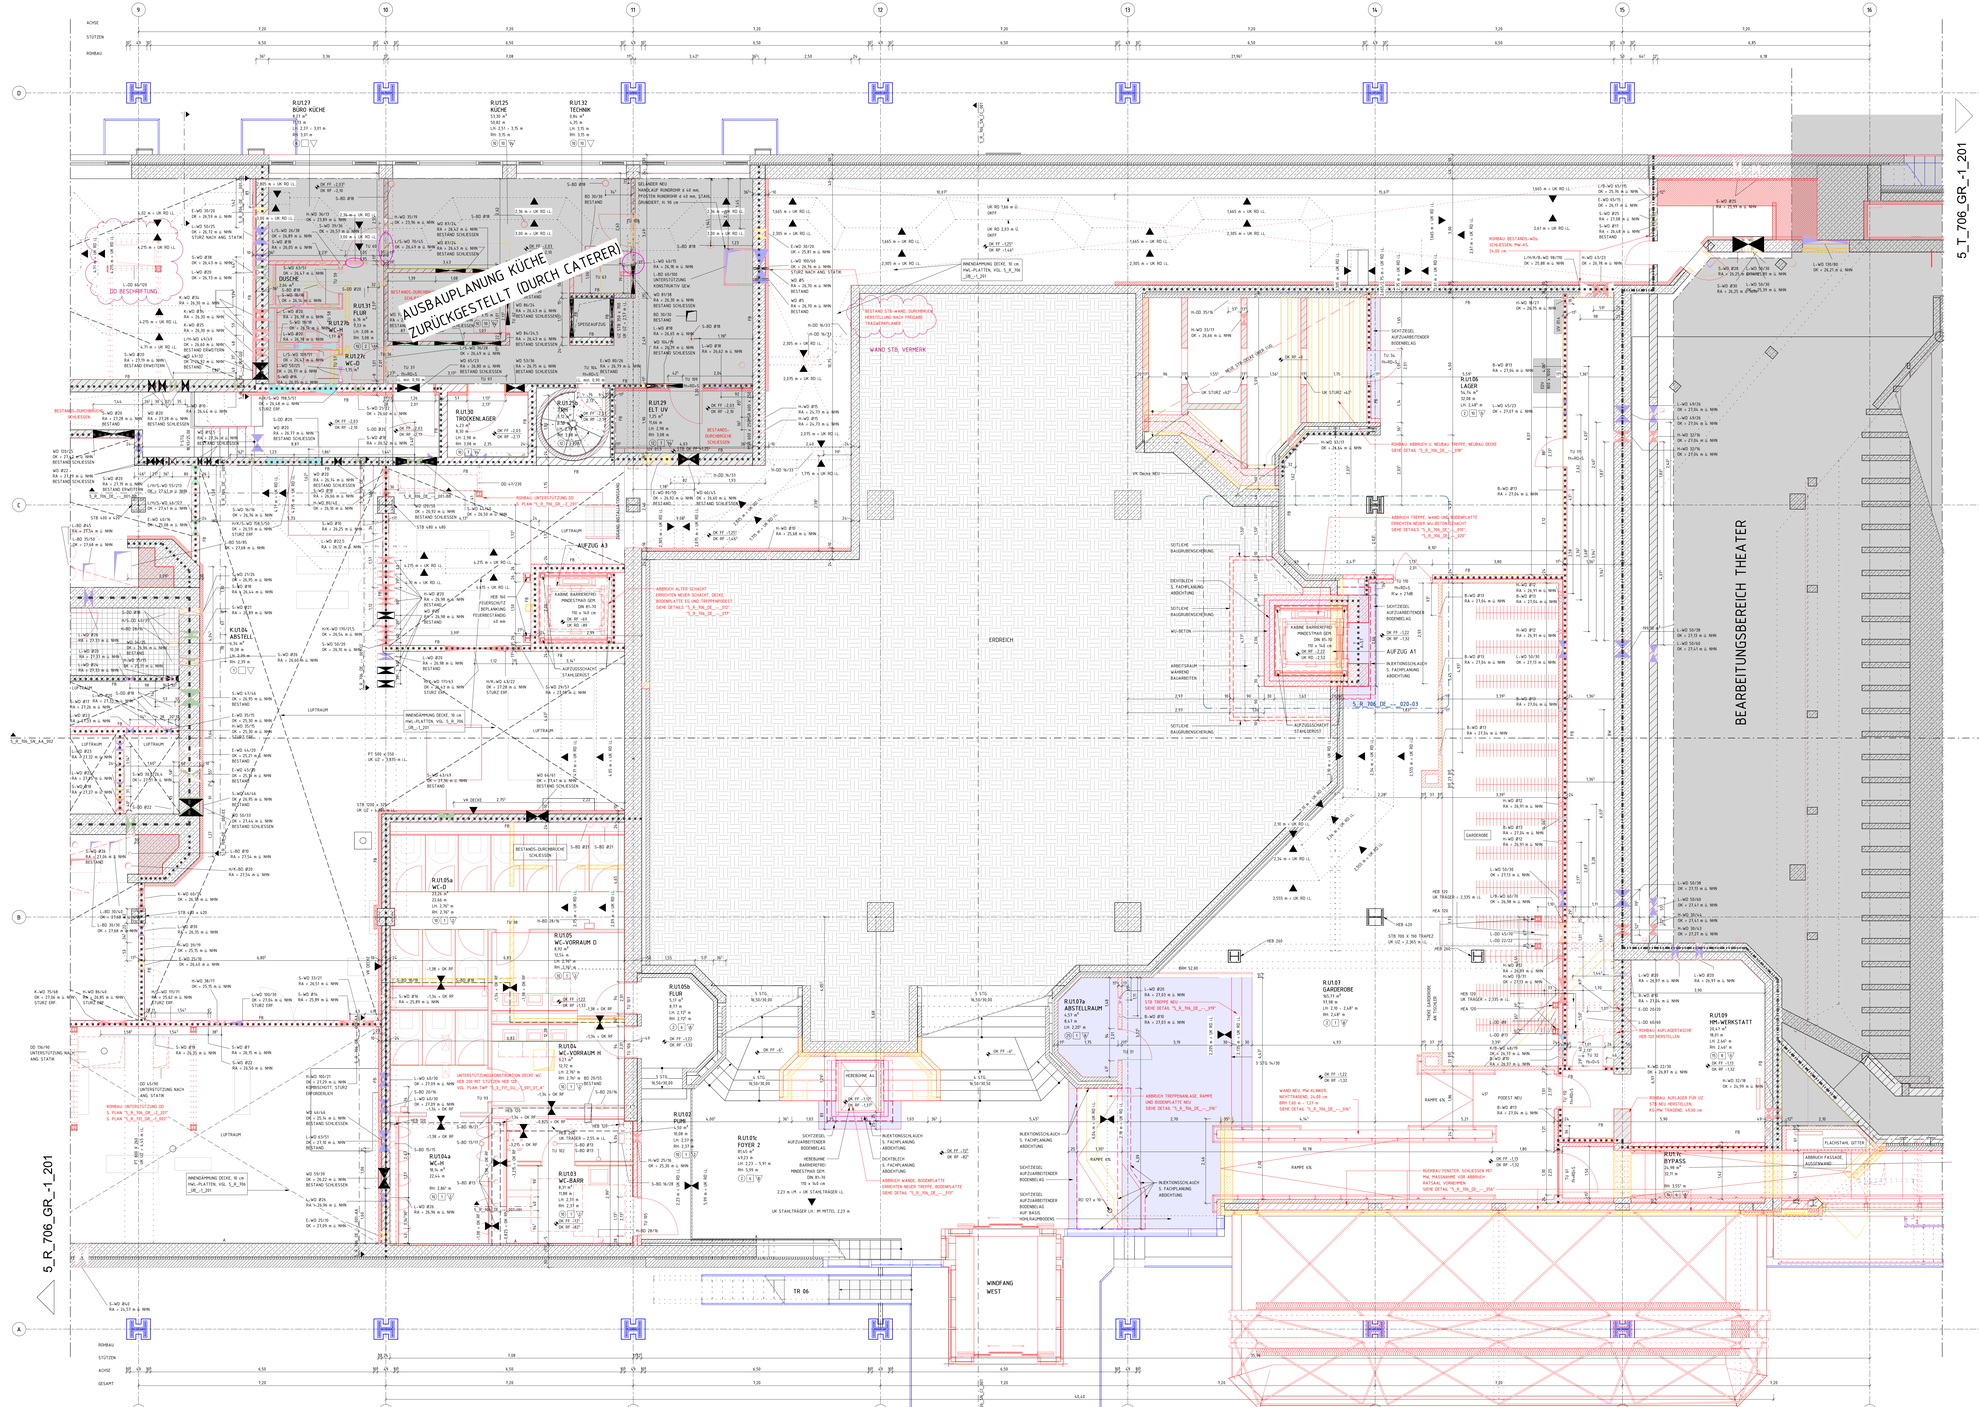

LEGENDE

BESTAND		UK	UNTERKANTE
ABBRUCH		OK	OBERKANTE
NEU		VK	VORDERKANTE
BAUZWISCHENZUSTAND		FF ▽	FERTIGFUSSBODEN
MAUERWERK		RF ▼	ROHFUSSBODEN
STAHLBETON		G	GELÄNDE
UNBEWEHRTER BETON		D	DECKE
BETONFERTIGTEIL		AHD	ABHANGDECKE
TROCKENBAU AUF OK RD		UZ	UNTERZUG
TROCKENBAU AUF OK FF		BRH	BÜSTUNGSHÖHE VON OKFF
HOLZ		RR	REGENROHR
DÄMMUNG WEICH			
DÄMMUNG HART		EI-JFH	(HOCH-) FEUERHEMMEND (60) 30
ERDREICH		EI-JFB	(HOCH-) FEUERBESTÄNDIG (120) 90
BODENABLAUF		BW	FEUERBESTÄNDIG - BRANDWAND
BODENDURCHBRUCH		BABW	IN BAUART EINER BRANDWAND
DECKENDURCHBRUCH		T-DFW	TÜR MIT FEUERWIDERSTAND (FH/HFHF/B-RQ)
WANDDURCHBRUCH		T-RD	RAUCHDICHT- UND SELBSTSCHLIESSENDE TÜR
WANDSCHLITZ		T-QS	DICHTSCHLIESSENDE TÜR
ELEKTRO		T-DSS	DICHT- UND SELSTSCHLIEßENDE TÜR
H/K	HEIZUNG / KÄLTE		
H/K/S	HEIZUNG / KÄLTE / SANITÄR	L/H/K	LÜFTUNG / HEIZUNG / KÄLTE
H/S/G	HEIZUNG / SANITÄR / GAS	L/H/K/B	LÜFTUNG/HEIZUNG/KÄLTE/SPRINKL
K/B	KÄLTE / SPRINKLER	S	SANITÄR
L	LÜFTUNG	S/B	SANITÄR / SPRINKLER
L/H	LÜFTUNG / HEIZUNG	B	SPRINKLER, WANDHYDRANTEN
L/S	LÜFTUNG / SANITÄR	BB	BÜHNENBELEUCHTUNG
L/H/S	LÜFTUNG / HEIZUNG / SANITÄR	AV	AUDIO-VIDEO
L/B	LÜFTUNG / SPRINKLER	G	GAS

DIESER PLAN GILT NUR IN VERBINDUNG MIT DEN ENTSPRECHENDEN SCHNITTEN, ANSICHTEN UND DETAILZEICHNUNGEN

ALLE MAßE SIND AM BAU ZU PRÜFEN. MAßUNSTIMMIGKEITEN SIND MIT DER BAULEITUNG ZU KLÄREN. FÜR MAßFEHLER HAFTET ALLEIN DER AUFTRAGNEHMER. BEI DER BAUAUSFÜHRUNG SIND DIE PLANUNGEN DER FACHINGENIEURE SOWIE DIE ANGABEN DER SONDERFACHLEUTE ZU BEACHTEN. PRINZIPIELLE AUSFÜHRUNGSBESTIMMUNGEN GELTEN NUR MIT GENEHMIGUNGSVERMERK DES ARCHITEKTEN. DIE KOORDINIERUNGSPFLICHT DES AUFTRAGNEHMERS BLEIBT UNBERÜHRT.

ALLE HÖHENANGABEN BEZOGEN TÜREN UND BRÜSTUNGEN BEZIEHEN SICH, SOFERN NICHT ANDERS ANGEGEBEN, AUF OKFF. BEI TÜREN IN TROCKENBAUWÄNDEN SIND BAURICHTMAßE ANGEGEBEN, IN MAUERWÄNDEN DIE ERFORDERLICHEN ROHBAUÖFFNUNGEN.

SÄMTLICHE HAUSTECHNIKDURCHBRÜCHE IN DECKEN UND WÄNDEN SIND NACH DER INSTALLATION UNTER BEACHTUNG DER JEWEILIGEN FEUERSCHUTZANFORDERUNGEN DES BAUTEILES GEMÄß DIN V102 ZU SCHLIESSEN. BEI DER LAGE UND GRÖSSE DER DURCHBRÜCHE IST DIE AUSFÜHRUNGSPLANUNG DES HAUSTECHNIK ZU BERÜCKSICHTIGEN. DER EINBAU VON NOTWENDIGEN FEUERSCHUTZKLAPPEN IST NUR MIT ZULASSUNGEN AUCH FÜR ALLE ANGRENZENDEN BAUTEILE ZULÄSSIG.

ALLE SICHTBETONTEILE SIND MIT GLEICHBLEIBENDER BETONMISCHUNG/-GÜTE HERZUSTELLEN. SOFERN KEINE EINLEGEBLECHE BZW. DREKANTLEISTEN GEFORDERT WERDEN, MÜSSEN DIESE BAUTEILE SCHARFKANTIG BETONIERT WERDEN. AUF EINE AUSREICHENDE FUGENDICHTHEIT DER SCHALUNG IST DESHALB BESONDERES ZU ACHTEN. ALLE AUSGESCHALTEN BAUTEILE MÜSSEN VOR VERSCHMUTZUNG UND BESCHÄDIGUNG WÄHREND DES WEITEREN BAUFORTSCHRITTES GESCHÜTZT WERDEN. SICHTBETONBLÄGE WIE Z.B. BEI FERTIGTELTREPPEN MÜSSEN DURCH EINE BEGEHBARE VERSCHALUNG ABGEDECKT WERDEN.

ROH-DECKENHÖHEN IM MODELL IM MITTEL NACH AUFMASS DARGESTELLT. AUFMASS ERFOLGTE AM %.03.2025, MESSPUNKTE MIT GENAUEN HÖHENANGABEN IM PLAN VERZEICHNET.
HÖHEN SIND LOKAL ZU PRÜFEN UND TOLERANZEN ZU BEACHTEN.

BODEN/DECKEN
1 ESTRICH BESTAND/ FLIESEN BESTAND
2 ESTRICH BESTAND/ KUNSTSTOFF BESTAND
3 ESTRICH BCW UNTERBODEN BESTAND/ KUNSTSTOFF BESTAND
4 ESTRICH BESTAND/ FLIESEN NEU
5 ESTRICH BESTAND/ KLINKER NEU
6 ESTRICH BESTAND/ LINOLEUM NEU
7 ESTRICH BESTAND/ TEPPICH NEU
8 ESTRICH BESTAND/ KUNSTSTOFF NEU
9 ESTRICH NEU/ FLIESEN NEU
10 ESTRICH NEU/ KLINKER NEU
11 ESTRICH NEU/ LINOLEUM NEU
12 ESTRICH NEU/ NOPPENBODEN NEU
13 ESTRICH NEU/ SAUBERLAUFZONE NEU
14 ESTRICH NEU/ STAUBB. ANSTRICH NEU
15 ESTRICH NEU/ TEPPICH NEU
16 STAUBB. ANSTRICH NEU
17 DOPPELBODEN BESTAND/ FLIESEN NEU
18 DOPPELBODEN BESTAND/ LINOLEUM NEU
19 DOPPELBODEN NEU/ NOPPENBODEN NEU
20 DOPPELBODEN NEU/ TEPPICH NEU
21 FERTIGTEIL NEU
22 GITTERROST NEU
23 HOHLRAUMBODEN NEU/ FLIESEN NEU
24 HOHLRAUMBODEN NEU/ KLINKER NEU
25 HOHLRAUMBODEN NEU/ LINOLEUM NEU
26 HOHLRAUMBODEN NEU/ NOPPENBODEN NEU
27 HOHLRAUMBODEN NEU/ TEPPICH NEU
28 VOLLBODEN NEU
29 ÜLTESTER ANSTRICH NEU
30 SAUBERLAUFZONE NEU
31 SCHALTSCHRANKBODEN ITAI
DECKE
32 ANSTRICH NEU
33 PUTZ NEU/ ANSTRICH NEU
34 AHD GK NEU/ ANSTRICH NEU
35 AHD GK BESTAND/ ANSTRICH NEU
36 AHD GK-AKUSTIK NEU/ ANSTRICH NEU
37 AHD GK-AKUSTIK NEU/ LOCHUNG
38 HWL - PLATTE NEU/ ANSTRICH NEU
39 HWL - PLATTE BESTAND/ ANSTRICH NEU
40 HEIZ-KÜHLSEGEL NEU
41 SICHTBETON BESTAND
42 SICHTBETON NEU
43 SICHTBETON NEU/ ANSTRICH NEU
44 ANSTRICH BESTAND (BEMALUNG DENKMAL)
WAND
45 PUTZ NEU/ ANSTRICH NEU
46 GK-PLATTE NEU/ ANSTRICH NEU
47 HWL - PLATTE NEU/ ANSTRICH NEU
48 FLIESEN NEU
49 SYSTEMTRENNWAND GLAS
50 SICHTMAUERWERK BESTAND/BEHEIZUNG
51 SICHTBETON BESTAND
52 SICHTBETON NEU
53 SICHTBETON NEU/ ANSTRICH NEU
54 KS MAUERWERK ROH NEU
55 BLECHVERKLEIDUNG NEU
56 KS MAUERWERK ROH BESTAND

0 0.5 1 2.5 5 (m.tot)

M 1:50

EINARBEITUNG PRÜFANMERKUNG	25.03.26	JKL	09
ANPASSUNGEN SuD (WI 02.03.26, IBB 06.02.26)	16.03.26	JKL	08
ANPASSUNGEN ROHBAU	23.01.26	JKL	07
SuD INSTALLTIONSGANG	12.12.25	JKL	06
KOORDINATION TA/ TWP	28.11.25	JKL	05
ÄNDERUNG	DATUM	NAME	INDEX

ÜBERSICHT

ANTRAGSSTELLER+IN
GEBÄUDEWIRTSCHAFT DER STADT BOCHOLT
-
UNTERSCHRIFT
ENTWURFSVERFASSER+IN
SSP AG
LISE-MEITNER-ALLEE 30
44801 BOCHUM
DIPL.-ING. ARCH

HÖHENBEZUG: EG = ± 0.00 OKFF = 25,865 m ü. NHN

PROJEKTNAME
SANIERUNG RATHAUS MIT KULTURZENTRUM
BERLINER PLATZ 1, 46395 BOCHOLT

ANLAGE ZUM LV

AUFTRAGGEBER+IN
GEBÄUDEWIRTSCHAFT DER STADT BOCHOLT
KAISER-WILHELM-STRASSE 52-58, 46395 BOCHOLT

FACHPLANUNG

PLANBEZEICHNUNG
GRUNDRISS 1UG ROHBAU TEIL 2

BAUTEIL	RATHAUS
PLANSCHLÜSSEL/DATEINAME	5_R_706_GR_-1_202_09_P
PLANUNGSPHASE	AUSFÜHRUNGSPLANUNG
INDEX	09
DATUM ERSTELLT	06.06.2025 / THE
DATUM PLANSTAND	25.03.26
BLATTGRÖßE	B43 X 1500
PROJEKT-NR.	24472
MAßSTAB	1:50
GRUNDLAGE	

SSP AG
LISE-MEITNER-ALLEE 30
44801 BOCHUM
T (0)234 . 30709-0
F (0)234 . 30709-11
info@ssp-ag . www.ssp-ag

COPYRIGHT RESERVED NACH DIN 34-13-1971
DIESE ZEICHNUNG IST UNSER GEISTIGES EIGENTUM UND URTEILSGUT SEIN URHEBERRECHT. EINE VERVIELFÄLTIGUNG, AUSHÄNDIGUNG AN DRITTE PERSONEN SOWIE VERÖFFENTLICHUNG AN KENNZEICHNENDEN IST UNTERSAGT.