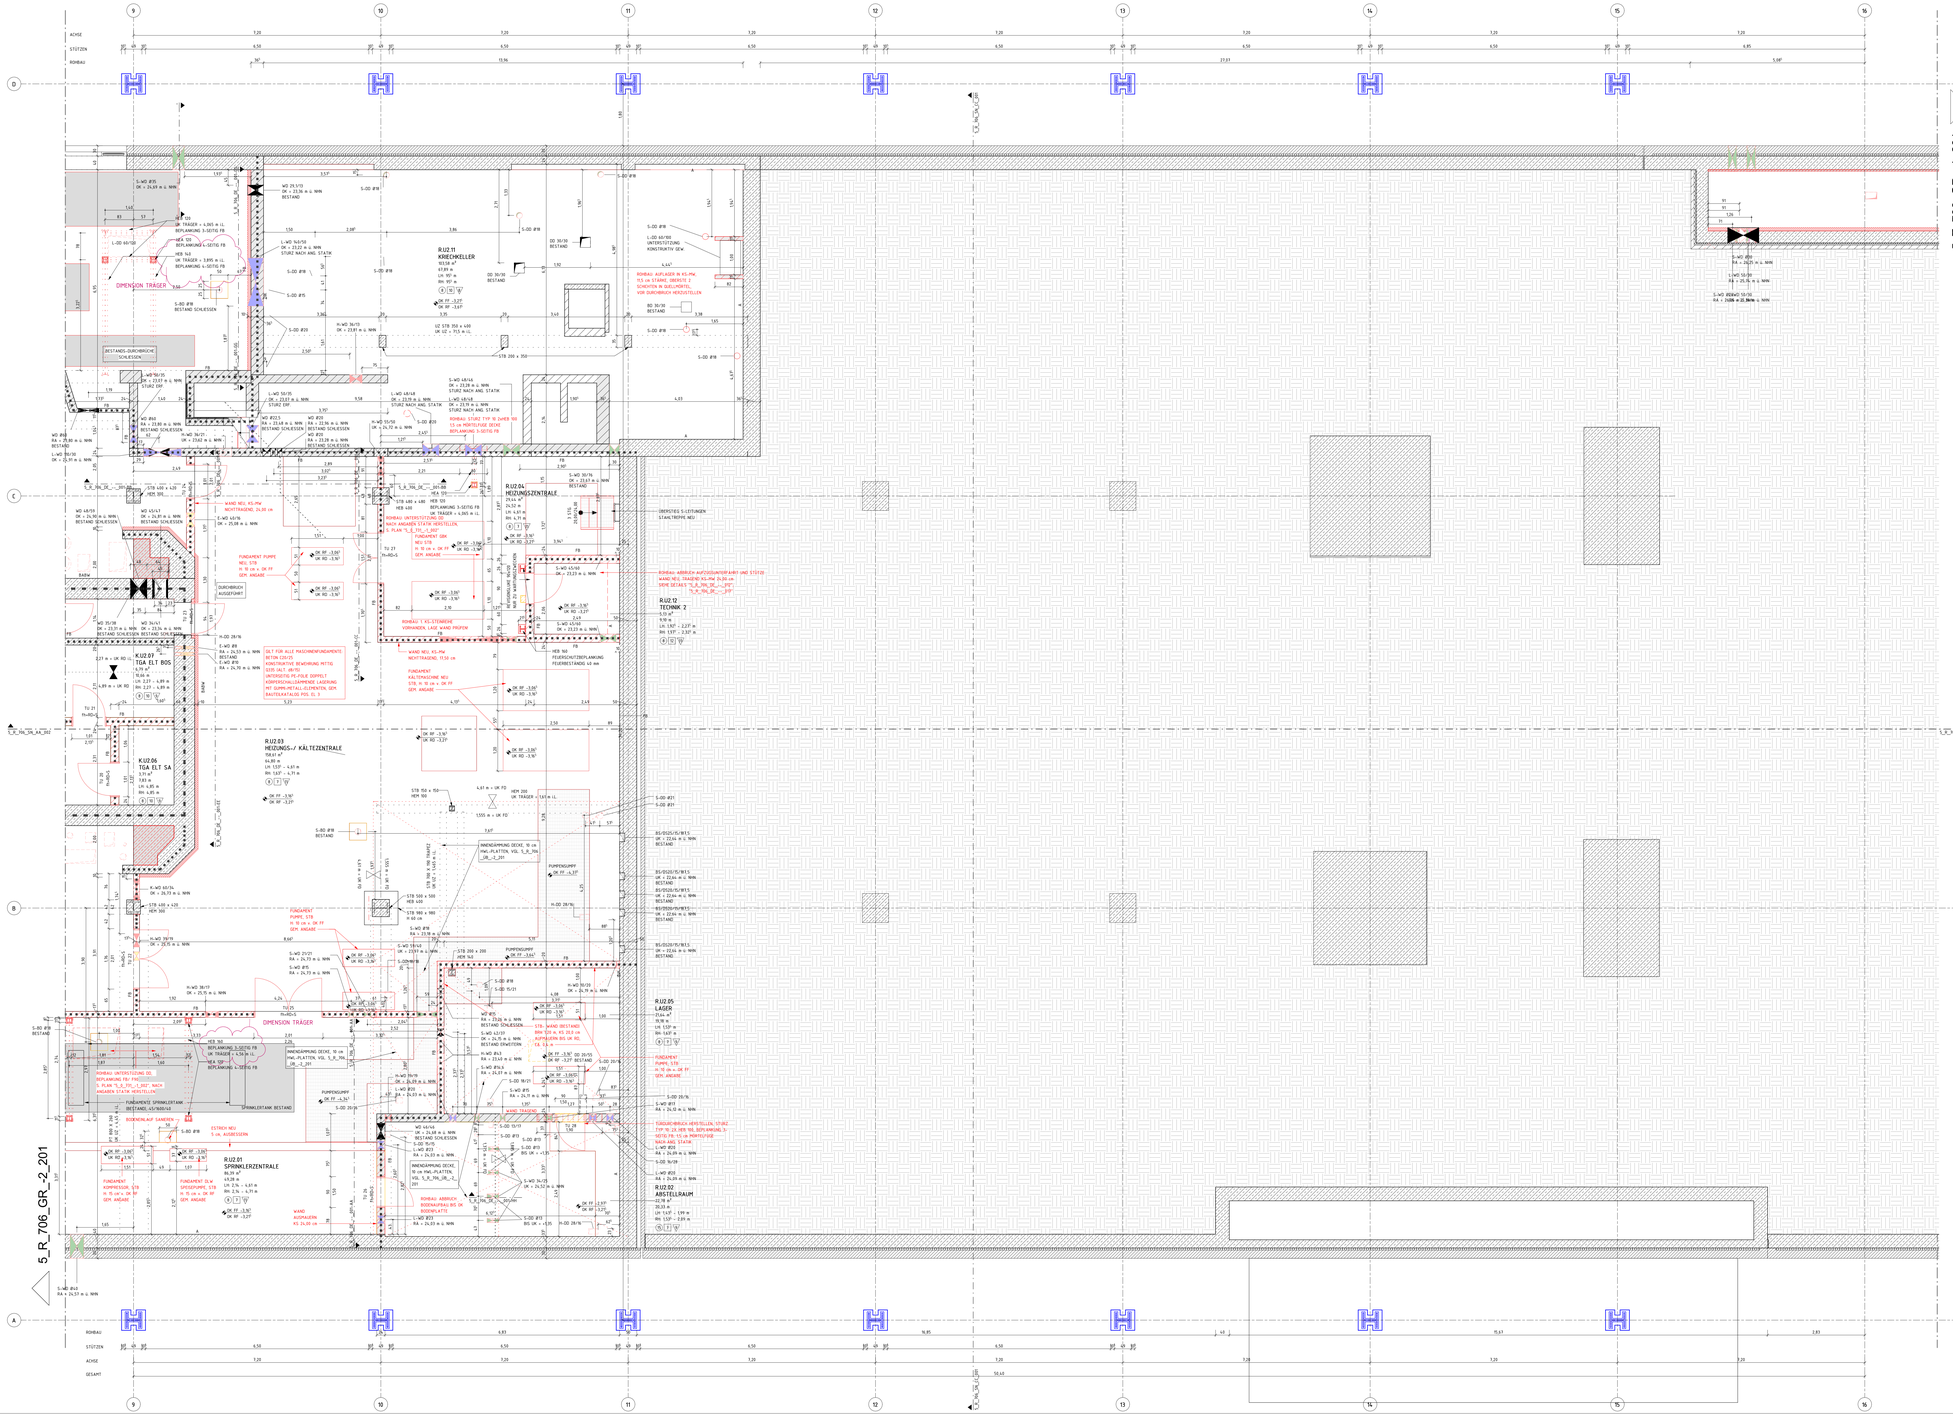

LEGENDE

BESTAND	UK	UNTERKANTE
ABBRUCH	OK	OBERKANTE
NEU	VK	VORDERKANTE
BAUZWISCHENZUSTAND	FF	FERTIGFUSSBODEN
MAUERWERK	RF	ROHFUSSBODEN
STAHLBETON	G	GELÄNDE
UNBEWEHRTER BETON	D	DECKE
BETONFERTIGTEIL	AHD	ABHANGDECKE
TROCKENBAU AUF OK RO	UZ	UNTERZUG
TROCKENBAU AUF OK FF	BRH	BÜSTUNGSHÖHE VON OKFF
HOLZ	RR	REGENROHR
DÄMMUNG WEICH		
DÄMMUNG HART		DH.JFH (HOCH-) FEUERHEMMEND (60) 30
ERDREICH		DH.JFB (HOCH-) FEUERBESTÄNDIG (120) 90
BODENABLAUF	BW	FEUERBESTÄNDIG - BRANDWAND
BODENDURCHBRUCH	BABW	IN BAUART EINER BRANDWAND
DECKENDURCHBRUCH	T-DFW	TÜR MIT FEUERWIDERSTAND (RH/HP/FB/F-RD)
WANDDURCHBRUCH	T-RD	RAUCHDICHT- UND SELBSTSCHLIEßENDE TÜR
WANDSCHLITZ	T-DS	DICHTSCHLIEßENDE TÜR
ELEKTRO	T-DSS	DICHT- UND SELSTSCHLIEßENDE TÜR
H/K HEIZUNG / KÄLTE		
H/K/S HEIZUNG / KÄLTE / SANITÄR	L/H/K	LÜFTUNG / HEIZUNG / KÄLTE
H/S/G HEIZUNG / SANITÄR / GAS	L/H/K/B	LÜFTUNG/HEIZUNG/KÄLTE/SPRINKL
K/B KÄLTE / SPRINKLER	S	SANITÄR
L LÜFTUNG	S/B	SANITÄR / SPRINKLER
L/H LÜFTUNG / HEIZUNG	B	SPRINKLER, WANDHYDRANTEN
L/S LÜFTUNG / SANITÄR	BB	BÜHNENBELEUCHTUNG
L/H/S LÜFTUNG / HEIZUNG / SANITÄR	AV	AUDIO-VIDEO
L/B LÜFTUNG / SPRINKLER	G	GAS

DIESER PLAN GILT NUR IN VERBINDUNG MIT DEN ENTSPRECHENDEN SCHNITTEN, ANSICHTEN UND DETAILZEICHNUNGEN

ALLE MAßE SIND AM BAU ZU PRÜFEN. MAßKONTROLLPUNKTEN SIND MIT DER BAULEITUNG ZU KLÄREN. FÜR MAßFEHLER HAFTET ALLEIN DER AUFTRAGNEHMER. BEI DER BAUAUSFÜHRUNG SIND DIE PLANUNGEN DER FACHINGENEURE SOWIE DIE ANGABEN DER SONDERFACHLEUTE ZU BEACHTEN. FIRMENDETAILS UND AUSFÜHRUNGSBESCHREIBUNGEN GELTEN NUR MIT GENEHMIGUNG DES ARCHITEKTEN. DIE KOORDINIERUNGSPFLICHT DES AUFTRAGNEHMERS BLEIBT UNBERÜHRT.

ALLE HÖHENANGABEN BEZÜGLICH TÜREN UND BRÜSTUNGEN BEZIEHEN SICH, SOFERN NICHT ANDERS ANGEGEBEN, AUF OKFF. BEI TÜREN IN TROCKENBAUWÄNDEN SIND BAURICHTMAßE ANGEGEBEN. IN MAUERWÄNDEN DIE ERFORDERLICHEN ROHBAUÖFFNUNGEN.

SÄMTLICHE HAUSTECHNIKDURCHBRÜCHE IN DECKEN UND WÄNDEN SIND NACH DER INSTALLATION UNTER BEACHTUNG DER JEWEILIGEN FEUERSCHUTZANFORDERUNGEN DES BAUTEILES GEMÄß DIN 4102 ZU SCHLIESSEN. BEI DER LAGE UND GRÖSSE DER DURCHBRÜCHE IST DIE AUSFÜHRUNGSPLANUNG DER HAUSTECHNIK ZU BERÜCKSICHTIGEN. DER EINBAU VON NOTWENDIGEN FEUERSCHUTZKLAPPEN IST NUR MIT ZULASSUNGEN AUCH FÜR ALLE ANGRENZENDEN BAUTEILE ZULÄSSIG.

ALLE SICHTBETONTEILE SIND MIT GLEICHBLEIBENDER BETONMISCHUNG/-GÜTE HERZUSTELLEN. SOFERN KEINE EINLEGEBLENDEN BZW. DREKANTLEISTEN GEFORDERT WERDEN, MÜSSEN DIESE BAUTEILE SCHARFKANTIG BETONIERT WERDEN. AUF EINE AUSREICHENDE FEUCHTIGKEIT DER SCHALUNG IST GESONDERT ZU ACHTEN. ALLE AUSGESCHALTEN BAUTEILE MÜSSEN VOR VERSCHMUTZUNG UND BESCHÄDIGUNG WÄHREND DES WEITEREN BAUFORTSCHREITENS GESCHÜTZT WERDEN. SICHTBETONBLÄGE WIE Z.B. BEI FERTIGTELTREPPEN MÜSSEN DURCH EINE BEGEHBARE VERSCHALUNG ABGEDECKT WERDEN.

ANGABE ZU MASCHINENFUNDAMENTEN IM Z.UG:

BETON C20/25
KONSTRUKTIVE BEWEHRUNG MITTIG Q335(ALT. Ø8/15)
UNTERSEITIG PE-FOLIE DOPPELT
KÖRPERSCHALLDÄMMENDE LAGERUNG MIT GUMMI-METALL ELEMENTEN, GEM. BAUTEILKATALOG POS. EL 3

ROH-DECKENHÖHEN IM MODELL IM MITTEL NACH AUFMASS DARGESTELLT. AUFMASS ERFOLGTE AM 14.03.2025, MESSPUNKTE MIT GENAUEN HÖHENANGABEN IM PLAN VERZEICHNET.
HÖHEN SIND LOKAL ZU PRÜFEN UND TOLERANZEN ZU BEACHTEN.

OBERFLÄCHEN
BODEN
- (1) ESTRICH BESTAND/ FLIESEN BESTAND
- (2) ESTRICH BESTAND/ KLINKER BESTAND
- (3) ESTRICH BESTAND/ ANSTRICH BESTAND NOPPENBODEN BESTAND (RAUTISCHX)
- (4) ESTRICH BESTAND/ FLIESEN NEU
- (5) ESTRICH BESTAND/ KLINKER NEU
- (6) ESTRICH BESTAND/ TEPPICH NEU
- (7) ESTRICH NEU/ ANSTRICH BESTAND/ NOPPENBODEN NEU (RAUTISCHX)
- (8) ESTRICH BESTAND/ STAUBB. ANSTRICH NEU
- (9) ESTRICH BESTAND/ TEPPICH NEU
- (10) ESTRICH NEU/ FLIESEN NEU
- (11) ESTRICH NEU/ KLINKER NEU
- (12) ESTRICH NEU/ LINOLEUM NEU
- (13) ESTRICH NEU/ NOPPENBODEN NEU
- (14) ESTRICH NEU/ STAUBB. ANSTRICH NEU
- (15) ESTRICH NEU/ STAUBB. ANSTRICH NEU
- (16) ESTRICH NEU/ TEPPICH NEU
- (17) ESTRICH NEU/ TERRAZZO NEU
- (18) BODENBELAG BESTAND
- (19) DOPPELBODEN BESTAND/ LINOLEUM NEU
- (20) DOPPELBODEN NEU/ NOPPENBODEN NEU
- (21) DOPPELBODEN NEU/ TEPPICH NEU
- (22) FERTIGTEIL NEU
- (23) GITTERROST NEU
- (24) HOHLRAUMBODEN NEU/ FLIESEN NEU
- (25) HOHLRAUMBODEN NEU/ KLINKER NEU
- (26) HOHLRAUMBODEN NEU/ LINOLEUM NEU
- (27) HOHLRAUMBODEN NEU/ NOPPENBODEN NEU
- (28) HOHLRAUMBODEN NEU/ TEPPICH NEU
- (29) SCHACHTABDECKUNG
- (30) SILIKON ANSTRICH NEU
- (31) SAUBERLAUFZONE NEU
- (32) SCHALTHARTSTANDBODEN (FIA)

DECKE
- (1) ANSTRICH NEU
- (2) PUTZ NEU/ ANSTRICH NEU
- (3) ANSTRICH NEU/ ANSTRICH NEU
- (4) AHD GK BESTAND/ ANSTRICH NEU
- (5) AHD GK ANSICHTE NEU/ ANSTRICH NEU
- (6) AHD METALLLAMELLE NEU
- (7) ESTRICH NEU/ ANSTRICH NEU
- (8) HWL - PLATTE BESTAND/ ANSTRICH NEU
- (9) MEG-ASHLEGEL NEU
- (10) SICHTBETON BESTAND
- (11) TRAPEZBLECH NEU
- (12) SICHTBETON NEU
- (13) ANSTRICH BESTAND (BEMALUNG DOKUMAL)

WAND
- (1) PUTZ NEU/ ANSTRICH NEU
- (2) S3 SICHTFOLIENE NEU/ ANSTRICH NEU
- (3) ANSTRICH NEU
- (4) HWL - PLATTE BESTAND/ ANSTRICH NEU
- (5) HWL - PLATTE NEU/ ANSTRICH NEU
- (6) SYSTEMTRENNWAND GLAS
- (7) SYSTEMTRENNWAND GLAS
- (8) SICHTMAUERWERK BESTAND/REINIGUNG
- (9) SICHTBETON BESTAND
- (10) SICHTBETON NEU
- (11) SICHTMAUERWERK NEU
- (12) XS MAUERWERK ROH NEU
- (13) BLECHVERKLEIDUNG NEU
- (14) XS MAUERWERK ROH BESTAND

0 0,5 1 2,5 5 (m.im)

M 1:50

ÄNDERUNG	DATUM	NAME	INDEX
EINARBEITUNG PRÜFANMERKUNG, DETAIL STURZ TYP10	27.03.26	JKL	09
EINARBEITUNG PRÜFANMERKUNG	25.03.26	JKL	08
ANPASSUNGEN SuD (w/ 02.03.26, ÄBB 06.02.26)	16.03.26	JKL	07
ANPASSUNGEN ROHBAU	23.01.26	JKL	06
KOORDINATION TA/ TWP	28.11.25	JKL	05

ÜBERSICHT

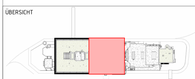

ANTRAGSSTELLER+IN
GEBÄUDEWIRTSCHAFT DER STADT BOCHOLT
-

UNTERSCHRIFT

ENTWURFSVERFASSER+IN
SSP AG
LISE-MEITNER-ALLEE 30
44801 BOCHUM

DIPL.-ING. ARCH

HÖHENBEZUG: EG = ± 0.00 OKFF = 25,865 m ü. NHN

PROJEKTNAME
SANIERUNG RATHAUS MIT KULTURZENTRUM
BERLINER PLATZ 1, 46395 BOCHOLT

ANLAGE ZUM LV

AUFTRAGGEBER+IN
GEBÄUDEWIRTSCHAFT DER STADT BOCHOLT
KAISER-WILHELM-STRASSE 52-58, 46395 BOCHOLT

FACHPLANUNG

PLANBEZEICHNUNG
GRUNDRISS 2.UG ROHBAU TEIL 2

BAUTEIL	PLANUNGSPHASE
RATHAUS	AUSFÜHRUNGSPLANUNG

PLANSCHLÜSSEL/DATEINAME	INDEX
5_R_706_GR_-2_202_09_P	09

DATUM ERSTELLT	06.06.2025 / THE	PROJEKT-NR.	MAßSTAB
DATUM PLANSTAND	27.03.26	24472	1:50
BLATTGRÖßE	B41 X 1500		
GRUNDLAGE			

SSP AG
LISE-MEITNER-ALLEE 30
44801 BOCHUM
T (0234) 30709-0
F (0234) 30709-11
info@ssp.ag
www.ssp.ag

COPYRIGHT RESERVIERT NACH DIN 34, 16 ABS 1
DIESE ZEICHNUNG IST UNSER GEISTIGES EIGENTUM UND URHEBERRECHT. EINE VERVIELFÄLTIGUNG, ÄNDERUNGEN AN DRITTE PERSONEN SOWIE OFFENLEGUNG AN KONKURRENZBÜROS IST UNTERSAGT