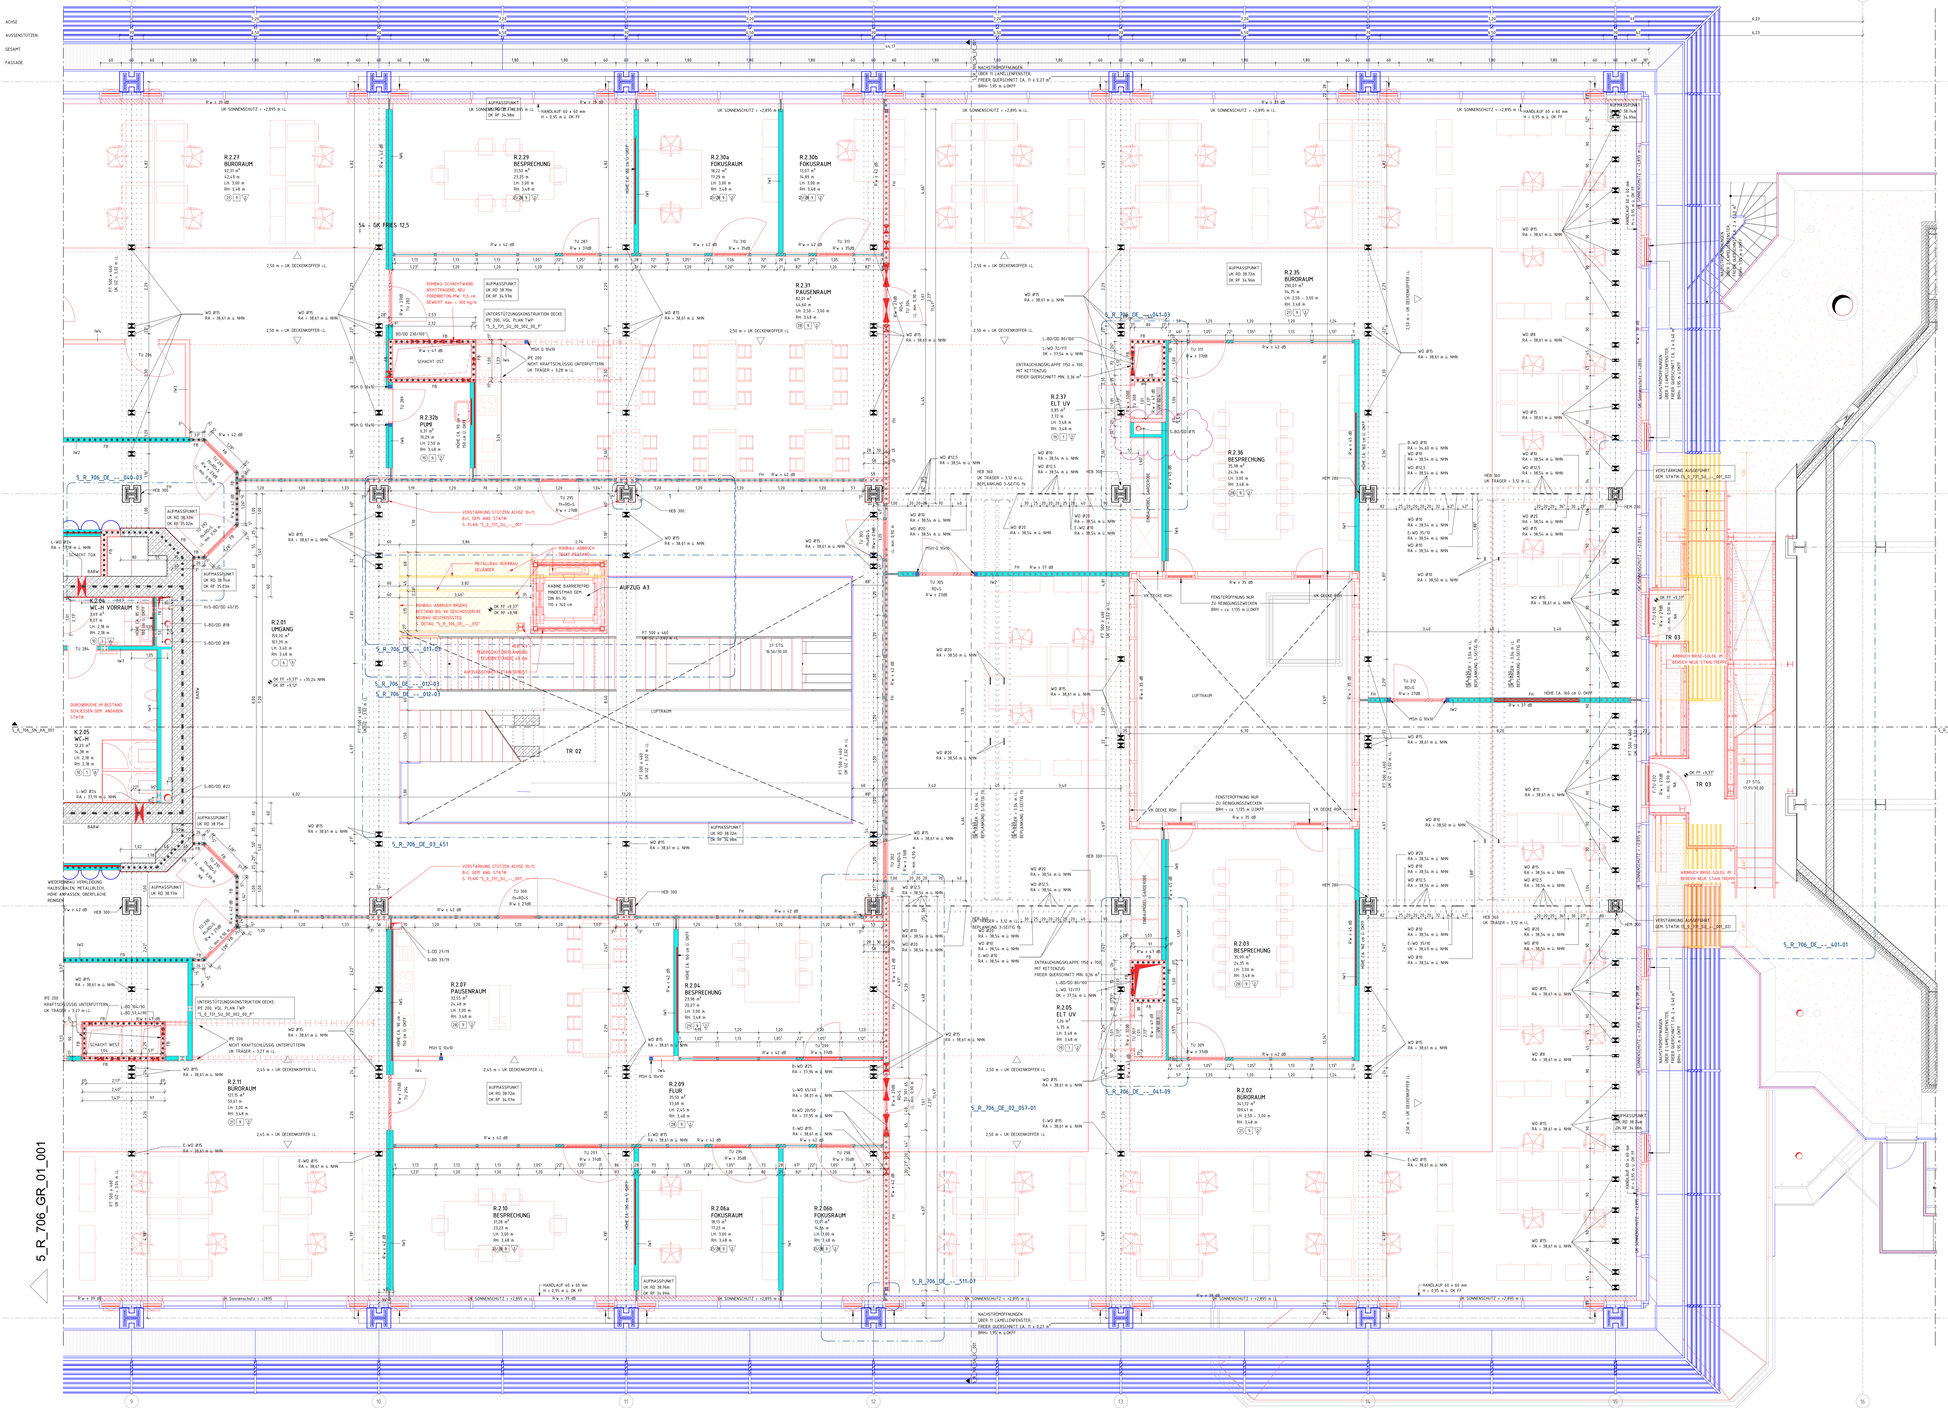
5_R_706_GR_01_001
R.2.27 BÜRORAUM
R.2.29 BESPRECHUNG
R.2.30a FOKUSRAUM
R.2.30b FOKUSRAUM
R.2.31 PAUSENRAUM
R.2.32b PUMI
R.2.33 ELT UV
R.2.35 BÜRORAUM
R.2.36 BESPRECHUNG
R.2.01 UMGANG
R.2.06 WC-H VORRAUM
R.2.05 WC-H
R.2.07 PAUSENRAUM
R.2.04 BESPRECHUNG
R.2.05 ELT UV
R.2.03 BESPRECHUNG
R.2.11 BÜRORAUM
R.2.09 FLUR
R.2.02 BÜRORAUM
R.2.10 BESPRECHUNG
R.2.06a FOKUSRAUM
R.2.06b FOKUSRAUM
AUFZUG A3
TR 02
TR 03
LUFTRAUM
5_R_706_DE_--_044-03
5_R_706_DE_--_044-01
5_R_706_DE_--_017-03
5_R_706_DE_--_012-01
5_R_706_DE_--_012-03
5_R_706_DE_--_641-03
5_R_706_DE_--_641-09
5_R_706_DE_--_401-01
5_R_706_DE_--_511-07
5_R_706_GR_04_001
5_R_706_GR_03_451
5_R_706_GR_02_053-01
5_T_706_GR_01_001
5_T_706_GR_02_001
AUFPASSPUNKT
UK SONNENSCHUTZ = +2,895 m ü.
HANDLAUF 60 x 60 mm
H = 0,95 m ü. OK FF
NACHSTROMTANKEN
DRIV 9 LAHELLENTIEFEN
FREIER QUERSCHNITT CA. 11 x 0,27 m²
BRH= 1,90 m LUKRY
ROHBAU SCHACHTWAND NICHTTRAGEND, NEU FEUERWIDERSTAND: F 0,5 ch GEWICHT max. = 300 kg/m²
UNTERSTÜTZUNGSKONSTRUKTION DECKE
PFE 200 NICHT KRAFTSCHLÜSSIG UNTERSTÜTZEN UK TRÄGER = 3,28 m ü.
SCHACHT OST
SCHACHT WEST
SCHACHT TGA
ROHBAU ABBRUCH DECKE
ROHBAU ABBRUCH BRÜSTUNG
ROHBAU ABBRUCH BRÜSTUNG BESTAND BIS VK GESCHOSSDECKE
ROHBAU DECKENDURCHBRUCH
DURCHBRÜCHE IM BESTAND SIEHE PLÄNEN DER ANGABEN STATIK
VORSTAHLUNG STÜTZEN ACHSE 10=71 SIEHE PLAN "S_R_TFP_SU_...-007"
VORSTAHLUNG STÜTZEN ACHSE 10=71 SIEHE PLAN "S_R_TFU_SU_...-007"
WEDERHERSTELLUNG HALBSEILBAUM, METALLBELEG, HÖHE ANPASSEN, ÜBERFLÄCHE REINIGEN
FENSTERSPERRUNG NUR ZU REINIGUNGSZWECKEN BRH = ca. 1,05 m ü.OKFF
VK DECKE ROH
VK DECKE AUF
HOHE CA. 160 cm ü. OKFF
ABBRUCH BRÜSTUNG IN BEREICH NEUE STAHLTÜRÖFFNUNG
VERSTÄRKUNG AUSZUFÜHREN GEM. STATIK "S_R_TFU_SU_...-007_021"
VERSTÄRKUNG AUSZUFÜHREN GEM. STATIK "S_R_TFU_SU_...-007_022"
ENTRAUCHUNGSKLAPPE 1150 x 1150 MIT KETTENZUG FREIER QUERSCHNITT MIN. 0,36 m²
ENTRAUCHUNGSKLAPPE 950 x 1150 MIT KETTENZUG FREIER QUERSCHNITT MIN. 0,26 m²
ENTRAUCHUNGSKLAPPE 950 x 950 MIT KETTENZUG FREIER QUERSCHNITT MIN. 0,26 m²
ENTRAUCHUNGSKLAPPE 950 x 1150 MIT KETTENZUG FREIER QUERSCHNITT MIN. 0,26 m²
ABSTURZSICHERUNG ALU-GLASGELÄNDER, H = 1,10 m, ANTHRAZIT, ZAUNFELDER MIT 2 x 2 x 4,0