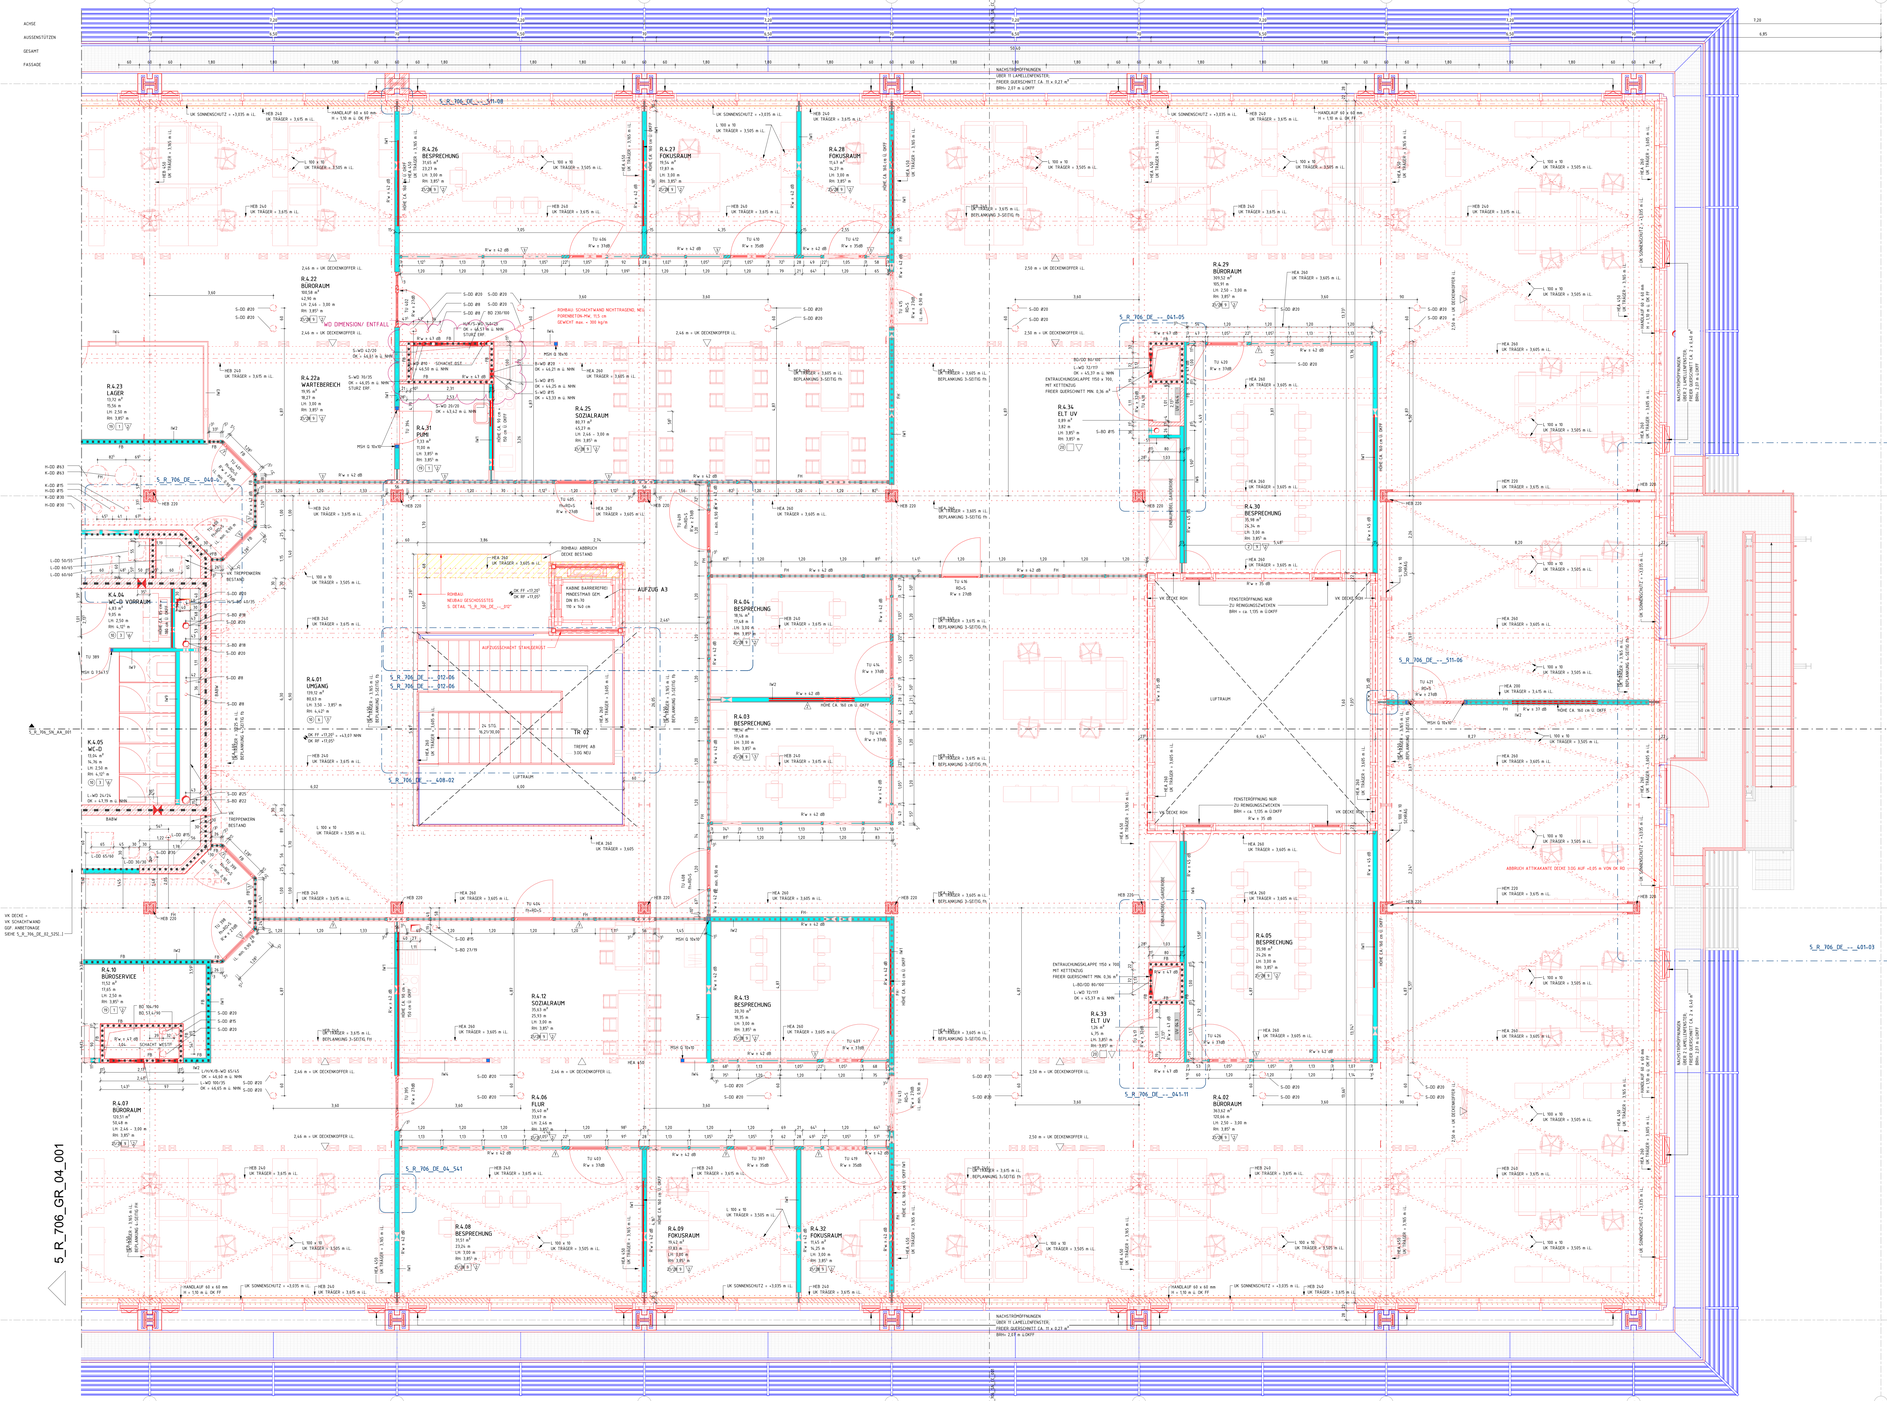
ACHSE
AUSSTEIFUNG
GESAMT
FASSADE
5_R_706_GR_04_001
5_R_706_DE_--_511-08
5_R_706_DE_--_044-01
5_R_706_DE_--_041-05
5_R_706_DE_--_511-06
5_R_706_DE_--_041-11
5_R_706_DE_--_401-03
5_R_706_DE_--_608-02
5_R_706_DE_--_312-06
5_R_706_DE_--_312-06
5_R_706_DE_--_041_541
5_R_706_DE_--_511-07
5_R_706_DE_--_511-08
R.4.26 BESPRECHUNG
R.4.27 FOKUSRAUM
R.4.28 FOKUSRAUM
R.4.22 BÜRORAUM
R.4.22a WARTEBEREICH
R.4.23 LAGER
R.4.31 FLUR
R.4.25 SOZIALRAUM
R.4.29 BÜRORAUM
R.4.34 ELT UV
R.4.30 BESPRECHUNG
R.4.01 LIMGANG
R.4.04 BESPRECHUNG
R.4.03 BESPRECHUNG
R.4.05 BESPRECHUNG
R.4.33 ELT UV
R.4.10 BÜROSERVICE
R.4.12 SOZIALRAUM
R.4.13 BESPRECHUNG
R.4.02 BÜRORAUM
R.4.07 BÜRORAUM
R.4.06 FLUR
R.4.08 BESPRECHUNG
R.4.09 FOKUSRAUM
R.4.32 FOKUSRAUM
K.4.04 WC-UG VORRAUM
K.4.05 WC-D
K.4.06 WC-UG VORRAUM
AUFZUG A3
TR 02
TREPPE AB 3.00 MEU
LUFTRAUM
ROHBAU SCHACHTWAND NICHTTRAGEND, MEI FORDERBETON-PSK T03 im GEWERK max. = 300 kg/m
ROHBAU GESCHOSSTISCH S. DETAIL 5_R_706_DE_--_312
ROHBAU ABBRUCH DECKE BESTAND
AUFZUGSKORBT STAHLGERÜST
ABBRUCH ATTIKAMTE DECKE 3.00 AUF +0.05 = VON OK RD
FENSTERÖFFNUNG NUR ZU REINIGUNGSZWECKEN BRH = ca. 1.05 m LICHTP
FENSTERÖFFNUNG NUR ZU REINIGUNGSZWECKEN BRH = ca. 1.05 m LICHTP
LUFTRAUM
VK DECKE ROH
VK SCHACHTWAND OKF- ANBETONAGE SIEHE 5_R_706_DE_02_S202_I
NACHSTEHÖHTMINDEN DRIN 11 LAMELLENTASTEN FINDER QUERSCHNITT CA. 11 x 0,21 m² BRH= 2,07 m LOKKP
NACHSTEHÖHTMINDEN DRIN 11 LAMELLENTASTEN FINDER QUERSCHNITT CA. 11 x 0,21 m² BRH= 1,09 m LOKKP
NACHSTEHÖHTMINDEN DRIN 11 LAMELLENTASTEN FINDER QUERSCHNITT CA. 11 x 0,21 m² BRH= 2,07 m LOKKP
NACHSTEHÖHTMINDEN DRIN 11 LAMELLENTASTEN FINDER QUERSCHNITT CA. 11 x 0,21 m² BRH= 1,09 m LOKKP
WD DIMENSION/ ENTFALL
HANDLAUF 60 x 60 mm H = 1.10 m ü. OK FF
HANDLAUF 60 x 60 mm H = 1.10 m ü. OK FF
HANDLAUF 60 x 60 mm H = 1.10 m ü. OK FF
HANDLAUF 60 x 60 mm H = 1.10 m ü. OK FF
UK SONNENSCHUTZ = +3.05 m ü.
UK SONNENSCHUTZ = +3.05 m ü.
UK SONNENSCHUTZ = +3.05 m ü.