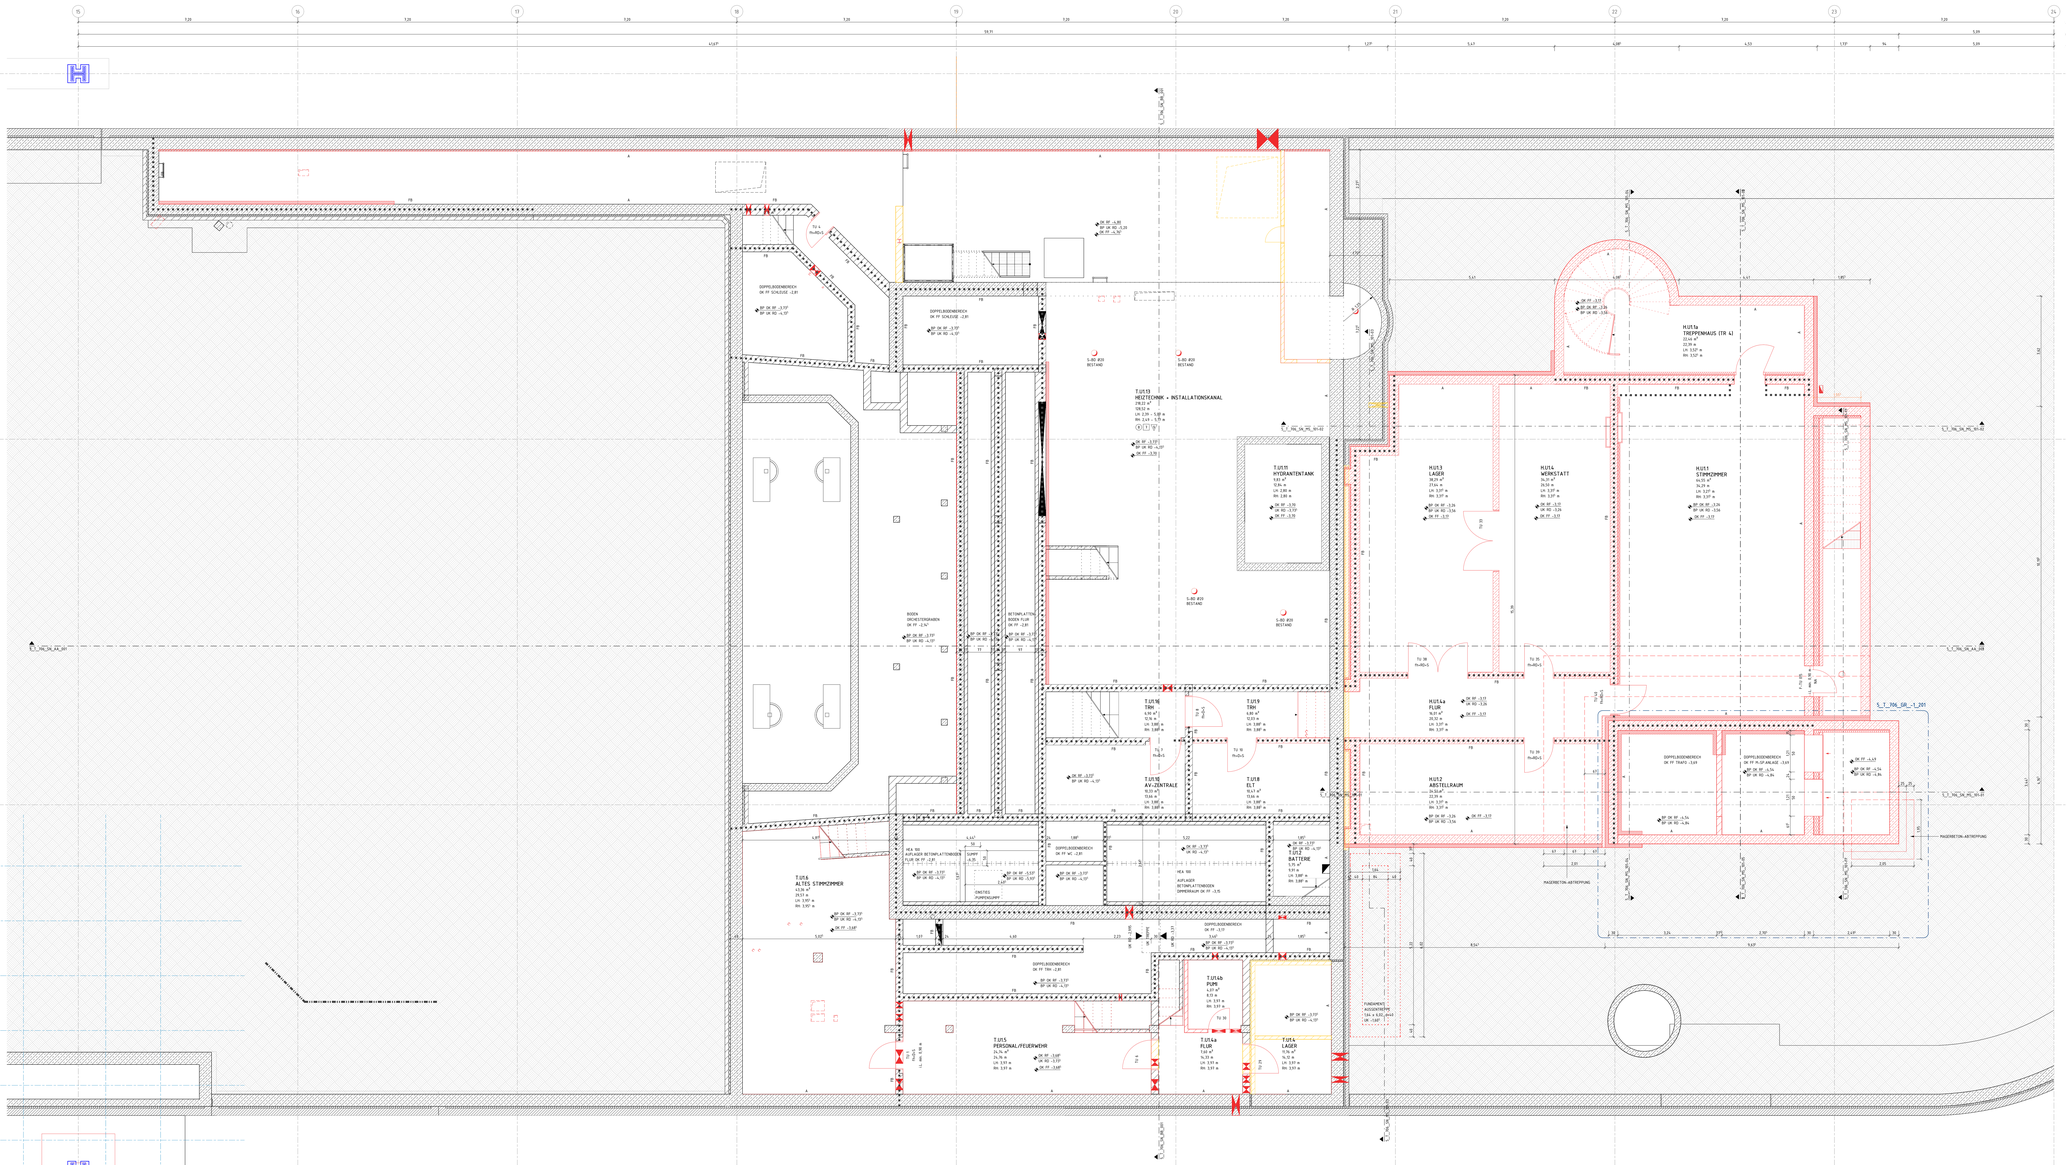

LEGENDE

	BESTAND	UK	UNTERKANTE
	ABBRUCH	OK	OBERKANTE
	NEU	VK	VORDERKANTE
	BAUZWISCHENZUSTAND	FF	FERTIGFUSSBODEN
	MAUERWERK	RF	ROHFUSSBODEN
	STAHLBETON	G	GELÄNDE
	UNBEWEHRTER BETON	D	DECKE
	BETONFERTIGTEIL	AHD	ABHANGDECKE
	TROCKENBAU AUF OK RD	UZ	UNTERZUG
	TROCKENBAU AUF OK FF	BRH	BRÜSTUNGSHÖHE VON OKFF
	HOLZ	RR	REGENROHR
	DÄMMUNG WEICH		
	DÄMMUNG HART		EH-FH (HOCH-)I FEUERHEMMEND (60) 30
	ERDREICH		EH-FB (HOCH-)I FEUERBESTÄNDIG (120) 90
BA	BODENABLAUF	BW	FEUERBESTÄNDIG - BRANDWAND
BD	BODENDURCHBRUCH	BABW	IN BAUART EINER BRANDWAND
DD	DECKENDURCHBRUCH	T-(FW)	TÜR MIT FEUERWIDERSTAND (FH/HFH/FB)/-(RS)
WD	WANDDURCHBRUCH	T-RD	RAUCHDICHT- UND SELBSTSCHLIEßENDE TÜR
WS	WANDSCHLITZ	T-DS	DICHTSCHLIEßENDE TÜR
	E ELEKTRO	T-DSS	DICHT- UND SELSTSCHLIEßENDE TÜR
	H/K HEIZUNG / KÄLTE		
	H/K/S HEIZUNG / KÄLTE / SANITÄR		L/H/K LÜFTUNG / HEIZUNG / KÄLTE
	H/S/G HEIZUNG / SANITÄR / GAS		L/H/K/R LÜFTUNG/HEIZUNG/KÄLTE/SPRINKL
	K/B KÄLTE / SPRINKLER		S SANITÄR
	L LÜFTUNG		S/B SANITÄR / SPRINKLER
	L/H LÜFTUNG / HEIZUNG		B SPRINKLER, WANDHYDRANTEN
	L/S LÜFTUNG / SANITÄR		BB BLINDENLEUCHTUNG
	L/H/S LÜFTUNG / HEIZUNG / SANITÄR		AV AUDIO-VIDEO
	L/B LÜFTUNG / SPRINKLER		G GAS

DIESER PLAN GILT NUR IN VERBINDUNG MIT DEN ENTSPRECHENDEN SCHNITTEN, ANSICHTEN UND DETAILZEICHNUNGEN

ALLE MAßE SIND AM BAU ZU PRÜFEN; MAßUNSTIMMIGKEITEN SIND MIT DER BAULEITUNG ZU KLÄREN. FÜR MAßFEHLER HAFTET ALLEIN DER AUFTRAGNEHMER BEI DER BAUAUSFÜHRUNG SIND DIE PLANUNGEN DER FACHINGENIEURE SOWIE DIE ANGABEN DER SONDERFACHLEUTE ZU BEACHTEN. FERNDETAILS UND AUSFÜHRUNGSZEICHNUNGEN GELTEN NUR MIT GENEHMIGUNGSVERMERK DES ARCHITEKTEN. DIE KOORDINIERUNGSPFLICHT DES AUFTRAGNEHMERS BLEIBT UNBERÜHRT.

ALLE HÖHENANGABEN BEZÜGLICH TÜREN UND BRÜSTUNGEN BEZIEHEN SICH, SOFERN NICHT ANDERS ANGEGEBEN, AUF OKFF. BEI TÜREN IN TROCKENBAUWÄNDEN SIND BAURICHTMAßE ANGEGEBEN, IN MASSIVWÄNDEN DIE ERFORDERLICHEN ROHBAUÖFFNUNGEN.

SÄMTLICHE HAUSTECHNIKDURCHDRÜCKE IN DECKEN UND WÄNDEN SIND NACH DER INSTALLATION UNTER BEACHTUNG DER ZWEILIGEN FEUERSCHUTZANFORDERUNGEN DES BAUTEILS GEMÄß DIN 4102 ZU SCHLIESSEN. BEI DER LAGE UND GRÖSSE DER DURCHBRÜCHE IST DIE AUSFÜHRUNGSPLANUNG DER HAUSTECHNIK ZU BERÜCKSICHTIGEN. DER EINBAU VON NOTWENDIGEN FEUERSCHUTZKLAPPEN IST NUR MIT ZULASSUNGEN AUCH FÜR ALLE ANGRENZENDEN BAUTEILE ZULÄSSIG.

ALLE SICHTBETONTEILE SIND MIT GLEICHBLEIBENDER BETONMISCHUNG/-GÜTE HERZUSTELLEN. SOFERN KEINE EINLEGELEISTEN BZW. DREIKANTLEISTEN GEFORDERT WERDEN, MÜSSEN DIESE BAUTEILE SCHARFKANTIG BETONIERT WERDEN. AUF EINE AUSREICHENDE FUGENDICHTHEIT DER SCHALUNG IST DESHALB INSBESONDERE ZU ACHTEN. ALLE AUSGESCHALTEN BAUTEILE MÜSSEN VOR VERSCHMUTZUNG UND BESCHÄDIGUNG WÄHREND DES WEITEREN BAUFORTSCHRITTES GESCHÜTZT WERDEN. SICHTBETONBELÄGE WIE Z.B. BEI FERTIGTEILTREPPEN MÜSSEN DURCH EINE GEEIGNETE VERSCHALUNG ABGEDECKT WERDEN.

ROH-DECKENHÖHEN IM MODELL IM MITTEL NACH AUFMASS DARGESTELLT. AUFMASS ERFOLGT AM 14.03.2025, MESSPUNKTE MIT GENAUEN HÖHENANGABEN IM PLAN VERZEICHNET.
HÖHEN SIND LOKAL ZU PRÜFEN UND TOLERANZEN ZU BEACHTEN.

ABKÜRZUNGEN

WÄNDE
- ESTRICH BESTAND/ FLIESEN BESTAND
- ESTRICH BESTAND/ FLIESEN NEU
- ESTRICH NEU/ UNTERBODEN BESTAND/ NOPPENBODEN BESTAND/ DIVATTUCHKE)
- ESTRICH BESTAND/ FLIESEN NEU
- ESTRICH BESTAND/ KLINKER NEU
- ESTRICH BESTAND/ TEPPICH NEU
- ESTRICH NEU/ UNTERBODEN BESTAND/ NOPPENBODEN NEU/ DIVATTUCHKE)
- ESTRICH BESTAND/ STAUBBE. ANSTRICH NEU
- ESTRICH NEU/ FLIESEN NEU
- ESTRICH NEU/ KLINKER NEU
- ESTRICH NEU/ LINOLEUM NEU
- ESTRICH NEU/ TEPPICHBODEN NEU
- ESTRICH NEU/ SAUBERLAUFZONE NEU
- ESTRICH NEU/ STAUBB. ANSTRICH NEU
- ESTRICH NEU/ TEPPICH NEU
- STAUBB. ANSTRICH NEU
- DOPPELBODEN NEU/ FLIESEN NEU
- DOPPELBODEN NEU/ LINOLEUM NEU
- DOPPELBODEN NEU/ NOPPENBODEN NEU
- DOPPELBODEN NEU/ TEPPICH NEU
- FENSTERTIEFE, NEU
- GITTERROST NEU
- HOHLRAUMBODEN NEU/ FLIESEN NEU
- HOHLRAUMBODEN NEU/ KLINKER NEU
- HOHLRAUMBODEN NEU/ LINOLEUM NEU
- HOHLRAUMBODEN NEU/ NOPPENBODEN NEU
- HOHLRAUMBODEN NEU/ TEPPICH NEU
- ROLLRASTMATTE
- SLITZDECKE ANSTRICH NEU
- SAUBERLAUFZONE NEU
- SCHALTANSTANDSZEIN (TA)

DECKEN
- ANSTRICH NEU
- PUTZ BES./ ANSTRICH NEU
- AKU DE./ ANSTRICH NEU
- AKU DE BEST.AKU/ ANSTRICH NEU
- AKU DE./AKUSTIK NEU/ ANSTRICH NEU
- AKU DE./ PLATTE NEU/ ANSTRICH NEU
- HKL - PLATTE NEU/ ANSTRICH NEU
- HKL - PLATTE BEST.AKU/ ANSTRICH NEU
- HKL - PLATTE BEST.AKU/ ANSTRICH NEU
- HKD-HOHLDECKE, NEU

- SICHTBETON BESTAND
- SICHTBETON NEU
- SICHTBETON NEU
- ANSTRICH BESTAND BEHALDUNG (DEMPAL)

WAND
- PUTZ NEU/ ANSTRICH NEU
- GI SPACHTELUNG NEU/ ANSTRICH NEU
- FLIESEN NEU
- PWL - PLATTE BESTAND/ ANSTRICH NEU
- PWL - PLATTE NEU/ ANSTRICH NEU
- FLIESEN NEU
- SICHTMAUERWERK (ZIEGEL)
- SICHTBETONWAND, SIHG-REINIGUNG
- SICHTBETON BESTAND
- SICHTBETON NEU
- SICHTBETON NEU
- KS MAUERWERK RW/ NEU
- BLOCKHOHLZIEGEL NEU
- KS MAUERWERK RW/ BESTAND

0 0,5 1 2,5 5 (m/m)

M 1:50

PLANSTAND WP3	20.04.26		04
ANPASSUNGEN ROHBAU UND ALLGEMEINE PLANFORTSCHREIBUNG	23.01.26	MHÜ, FS	03
ANPASSUNG FUNDAMENTE	13.11.25	MHÜ	02
PLANSTAND WP2	10.10.25		01
PLANERSTELLUNG			00
ÄNDERUNG	DATUM	NAME	INDEX

ÜBERSICHT

ANTRAGSSTELLER×IN
GEBÄUDEWIRTSCHAFT DER STADT BOCHOLT
-

UNTERSCHRIFT

ENTWURFSVERFASSER×IN
SSP AG
LISE-MEITNER-ALLEE 30
44801 BOCHUM

HÖHENBEZUG: EG = ± 0.00 OKFF = 25,865 m ü. NHN

DIPL.-ING. ARCH.

PROJEKTNAME
SANIERUNG RATHAUS MIT KULTURZENTRUM
BERLINER PLATZ 1, 46395 BOCHOLT

AUFTRAGGEBER×IN
GEBÄUDEWIRTSCHAFT DER STADT BOCHOLT
KAISER-WILHELM-STRASSE 52-58, 46395 BOCHOLT

FACHPLANUNG

PLANBEZEICHNUNG
GRUNDRISS 2.UG SCHNITTEBENE -3,65

BAUTEIL	THEATER
PLANUNGSPHASE	AUSFÜHRUNGSPLANUNG
PLANSCHLÜSSEL/DATEINAME	5_T_706_GR_-2_001_04_P
INDEX	04
DATUM ERSTELLT	13.06.2025 / FS
DATUM PLANSTAND	20.04.26
BLATTGRÖSSE	BLT 3: 1690
GRUNDLAGE	
PROJEKT-NR.	24472
MAßSTAB	1:50

SSP
SSP AG
LISE-MEITNER-ALLEE 30
44801 BOCHUM
T (0234) 30709-0
F (0234) 30709-71
info@ssp.ag
www.ssp.ag

COPYRIGHT RESERVED! NACH DIN 34 13/01
DIESE ZEICHNUNG IST UNSER GEISTIGES EIGENTUM UND URHEBERRECHT GEMÄß URHEBERGESETZ. EINE VERVIELFÄLTIGUNG, VERÄNDERUNG ODER WEITERGABE AN DRITTE PERSONEN IST OHNE GENEHMIGUNG NICHT GESTATTET.