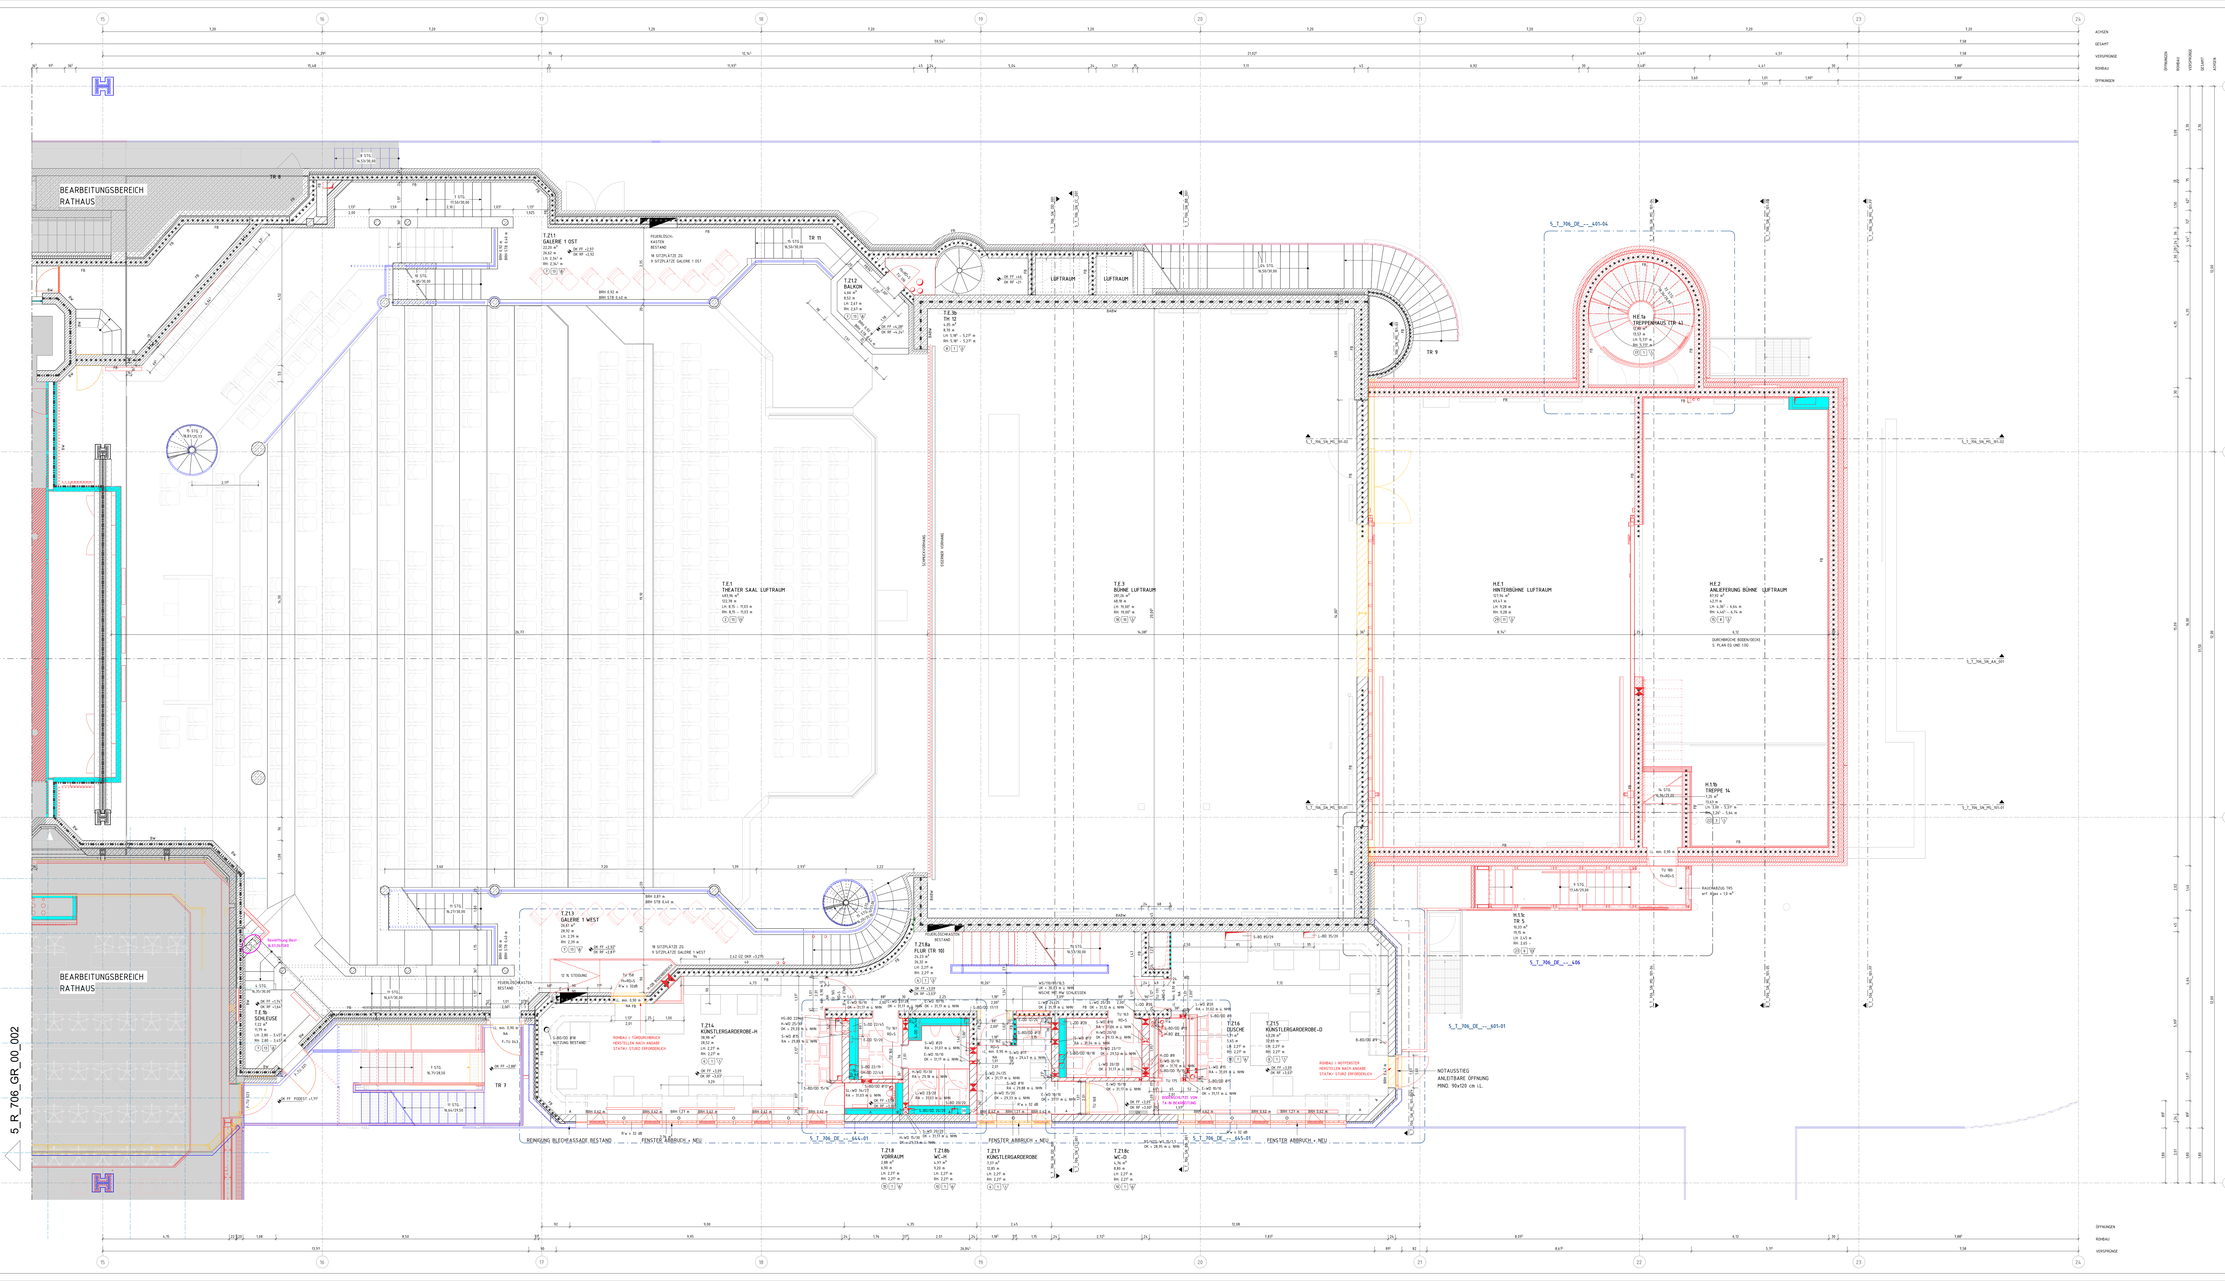

LEGENDE

	BESTAND	UK	UNTERKANTE
	ABBRUCH	OK	OBERKANTE
	NEU	VK	VORDERKANTE
	AUFZUARBEITEN	FF	FERTIGFUSSBODEN
	MAUERWERK, KS / HW, KLINKER	RF	ROHFUSSBODEN
	MAUERWERK, TRAGEND	G	GELÄNDE
	STAHLBETON	D	DECKE
	UNBEWEHRTER BETON	AHD	ABHANGDECKE
	BETONFERTIGTEIL	UZ	UNTERZUG
	TROCKENBAU AUF OK RD	BRH	BRÜSTUNGSHÖHE VON OKFF
	TROCKENBAU AUF OK FF	RR	REGENROHR
	HOLZ	BA	BODENABLAUF
	DÄMMUNG WEICH	DI-W	DI-WH (HOCH-) FEUERHEMMEND (≥60) 30
	DÄMMUNG HART	DI-H	DI-HB (HOCH-) FEUERBESTÄNDIG (≥120) 90
	ERDREICH	BW	FEUERBESTÄNDIG - BRANDWAND
BD	BODENDURCHBRUCH	BdBW	IN BAUART EINER BRANDWAND
DD	DECKENDURCHBRUCH	Fb+D+S	FB, DICHT- UND SELBSTSCHLIEREND
WD	WANDDURCHBRUCH	Fb+RD+S	FB, RAUCHDICHT- UND SELBSTSCHLIEREND
WS	WANDSCHLITZ	Fh+D+S	FH, DICHT- UND SELBSTSCHLIEREND
/E	ELEKTRO	Fh+RD+S	FH, RAUCHDICHT- UND SELBSTSCHLIEREND
/H/K/L/S	HEIZUNG / KÄLTE / LÜFTUNG / SANITÄR	RD+S	RAUCHDICHT- UND SELBSTSCHLIEREND

DIESER PLAN GILT NUR IN VERBINDUNG MIT DEN ENTSPRECHENDEN SCHNITTEN, ANSICHTEN UND DETAILZEICHNUNGEN.

ALLE MAßE SIND AM BAU ZU PRÜFEN; MAßUNSTIMMIGKEITEN SIND MIT DER BAULEITUNG ZU KLÄREN. FÜR MAßFEHLER HAFTET ALLEIN DER AUFTRAGNEHMER BEI DER BAUAUSFÜHRUNG SIND DIE PLANUNGEN DER FACHINGENIEURE SOWIE DIE ANGABEN DER SONDERFACHLEUTE ZU BEACHTEN. FERNER GELTEN DIE AUSFÜHRUNGSZEICHNUNGEN GELTEN NUR MIT GEMEINSAMUNGSVERMERK DES ARCHITEKTEN. DIE KOORDINIERUNGSPFLICHT DES AUFTRAGNEHMERS BLEIBT UNBERÜHRT.

ALLE HÖHENANGABEN BEZÜGLICH TÜREN UND BRÜSTUNGEN BEZIEHEN SICH, SOFERN NICHT ANDERS ANGEGEBEN, AUF OKFF. BEI TÜREN IN TROCKENBAUWÄNDEN SIND BAURICHTMAßE ANGEGEBEN, IN MASSIVWÄNDEN DIE ERFORDERLICHEN ROHBAUÖFFNUNGEN.

SÄMTLICHE HAUSTECHNIKDURCHGRIFFE IN DECKEN UND WÄNDEN SIND NACH DER INSTALLATION UNTER BEACHTUNG DER ZWEILEIGEN FEUERSCHUTZANFORDERUNGEN DES BAUTEILS GEMÄß DIN 4102 ZU SCHLIEßEN. BEI DER LAGE UND GRÖSSE DER DURCHBRÜCHE IST DIE AUSFÜHRUNGSPLANUNG DER HAUSTECHNIK ZU BERÜCKSICHTIGEN. DER EINBAU VON NOTWENDIGEN FEUERSCHUTZKLAPPEN IST NUR MIT ZULÄSSIGEN AUSN FÜR ALLE ANGRENZENDEN BAUTEILE ZULÄSSIG.

ALLE SICHTBETONTEILE SIND MIT GLEICHBLEIBENDER BETONMISCHUNG/-GÜTE HERZUSTELLEN. SOFERN KEINE EINLEGELEISTEN BZW. DREIKANTLEISTEN GEFORDERT WERDEN, MÜSSEN DIESE BAUTEILE SCHARFKANTIG BETONIERT WERDEN. AUF EINE AUSREICHENDE FUGENDICHTHEIT DER SCHALUNG IST DESHALB BESONDERE ZU ACHTEN. ALLE AUSGESCHALTEN BAUTEILE MÜSSEN VON VERSCHMUTZUNG UND BESCHÄDIGUNG WÄHREND DES WEITEREN BAUFORTSCHRITTES GESCHÜTZT WERDEN. SICHTBETONBELÄGE WIE Z.B. BEI FERTIGTEILTREPPEN MÜSSEN DURCH EINE BEDEHBARE VERSCHALUNG ABGEDECKT WERDEN.

ROH-DECKENHÖHEN IM MODELL IST MITTEL NACH AUFMASS DARGESTELLT. AUFMASS ERFOLGTE AM 14.03.2025. MESSPUNKTE MIT GENAUEN HÖHENANGABEN IM PLAN VERZEICHNET.
HÖHEN SIND LOKAL ZU PRÜFEN UND TOLERANZEN ZU BEACHTEN.

BEWEGLICHEN
WÄNDEN

- (1) ESTRICH BESTAND/ FLIESEN BESTAND
- (2) ESTRICH BESTAND/ FLIESEN NEU
- (3) ESTRICH R/W UNTERBODEN BESTAND/ NOPPENBODEN BESTAND (RAUTSCHIKT)
- (4) ESTRICH BESTAND/ FLIESEN NEU
- (5) ESTRICH BESTAND/ KLINKER NEU
- (6) ESTRICH BESTAND/ TEPPICH NEU
- (7) ESTRICH R/W UNTERBODEN BESTAND/ NOPPENBODEN NEU (RAUTSCHIKT)
- (8) ESTRICH BESTAND/ STAUBBE. ANSTRICH NEU
- (9) ESTRICH BESTAND/ TEPPICH NEU
- (10) ESTRICH NEU/ FLIESEN NEU
- (11) ESTRICH NEU/ KLINKER NEU
- (12) ESTRICH NEU/ LINOLEUM NEU
- (13) ESTRICH NEU/ NOPPENBODEN NEU
- (14) ESTRICH NEU/ GUMMIBELAGTEPPICH NEU
- (15) ESTRICH NEU/ STAUBBE. ANSTRICH NEU
- (16) ESTRICH NEU/ TEPPICH NEU
- STAUBBE. ANSTRICH NEU
- DOPPELBODEN NEU/ FLIESEN NEU
- DOPPELBODEN NEU/ LINOLEUM NEU
- DOPPELBODEN NEU/ NOPPENBODEN NEU
- DOPPELBODEN NEU/ TEPPICH NEU
- FENSTERTEIL NEU

- (17) GITTERROST NEU
- HOHLRAUMBODEN NEU/ FLIESEN NEU
- HOHLRAUMBODEN NEU/ KLINKER NEU
- HOHLRAUMBODEN NEU/ LINOLEUM NEU
- HOHLRAUMBODEN NEU/ NOPPENBODEN NEU
- HOHLRAUMBODEN NEU/ TEPPICH NEU
- (18) SCHIENENSYSTEM
- (19) ELEVESTER ANSTRICH NEU
- SAUBERLAUFZONE NEU
- SCHALTANSTOßDÄMPFER ETAG

W/DE

- (20) ANSTRICH NEU
- PUTZ NEU/ ANSTRICH NEU
- (21) ANS DE BESTAND/ ANSTRICH NEU
- ANS DE BESTAND/ ANSTRICH NEU
- ANS DA (ARGETEX NEU)/ ANSTRICH NEU
- ANS. – FLIESEN NEU
- ANS. – PLATTE NEU/ ANSTRICH NEU
- PWL – PLATTE BESTAND/ ANSTRICH NEU
- HEIZ-KÜHLSEIL NEU

- SICHTBETON BESTAND
- SICHTBETON NEU
- SICHTBETON NEU/ ANSTRICH BESTAND (SPANPLA)

W/WE

- PUTZ NEU/ ANSTRICH NEU
- (22) SPACHTELUNG NEU/ ANSTRICH NEU
- (23) FLIESEN NEU
- PWL – PLATTE BESTAND/ ANSTRICH NEU
- PWL – PLATTE NEU/ ANSTRICH NEU
- FLIESEN NEU
- SYSTEMTRENNWAND GLAS
- SICHTBETON BESTAND/ WAS-REINIGUNG
- SICHTBETON BESTAND
- SICHTBETON NEU
- SICHTBETON NEU
- (24) MAßNAHMEN NEU
- BLECHVERKLEIDUNG NEU
- (25) MAßNAHMEN IRW BESTAND

M 1:50

PLANSTAND WP3	20.04.26		04
ANPASSUNGEN ROHBAU UND ALLGEMEINE PLANFORTSCHREIBUNG	23.01.26	MHÜ	FS 03
DURCHBRUCH ANPASSUNGEN, ERGÄNZUNGEN	17.11.25	MHÜ	02
PLANSTAND WP2	10.10.25		01
PLANERSTELLUNG			00
ÄNDERUNG	DATUM	NAME	INDEX

ÜBERSICHT

ANTRAGSSTELLER×IN
GEBÄUDEWIRTSCHAFT DER STADT BOCHOLT
–

UNTERSCHRIFT

ENTWURFSVERFASSER×IN
SSP AG
LISE-MEITNER-ALLEE 30
44801 BOCHUM

HÖHENBEZUG: EG = ± 0.00 OKFF = 25,865 m ü. NHN

DIPL.-ING. ARCH.

PROJEKTNAME
SANIERUNG RATHAUS MIT KULTURZENTRUM
BERLINER PLATZ 1, 46395 BOCHOLT

AUFTRAGGEBER×IN
GEBÄUDEWIRTSCHAFT DER STADT BOCHOLT
KAISER-WILHELM-STRASSE 52-58, 46395 BOCHOLT

FACHPLANUNG

PLANBEZEICHNUNG
GRUNDRISS ZG

BAUTEIL: THEATER		PLANUNGSPHASE: AUSFÜHRUNGSPLANUNG	
PLANSCHLÜSSEL/DATEINAME: 5_T_706_GR_ZG_001_04_P			INDEX: 04
DATUM ERSTELLT	11.01.2025 / MHÜ	PROJEKT-NR.	MAßSTAB
DATUM PLANSTAND	20.04.26	24472	1:50
BLATTGRÖßE	A1/ 3. WSK		
GRUNDLAGE			

SSP
SSP AG
LISE-MEITNER-ALLEE 30
44801 BOCHUM
T (0234) 30709-0
F (0234) 30709-11
info@ssp.ag
www.ssp.ag

COPYRIGHT RESERVED! NACH DIN 34 13/01
DIESE ZEICHNUNG IST UNSER GEISTIGES EIGENTUM UND URHEBERRECHT UNTERLIEGT. EINE VERVIELFÄLTIGUNG, WEITERGABE AN DRITTE, ÄNDERUNG UND VERWERTUNG IST UNTERSAGT.