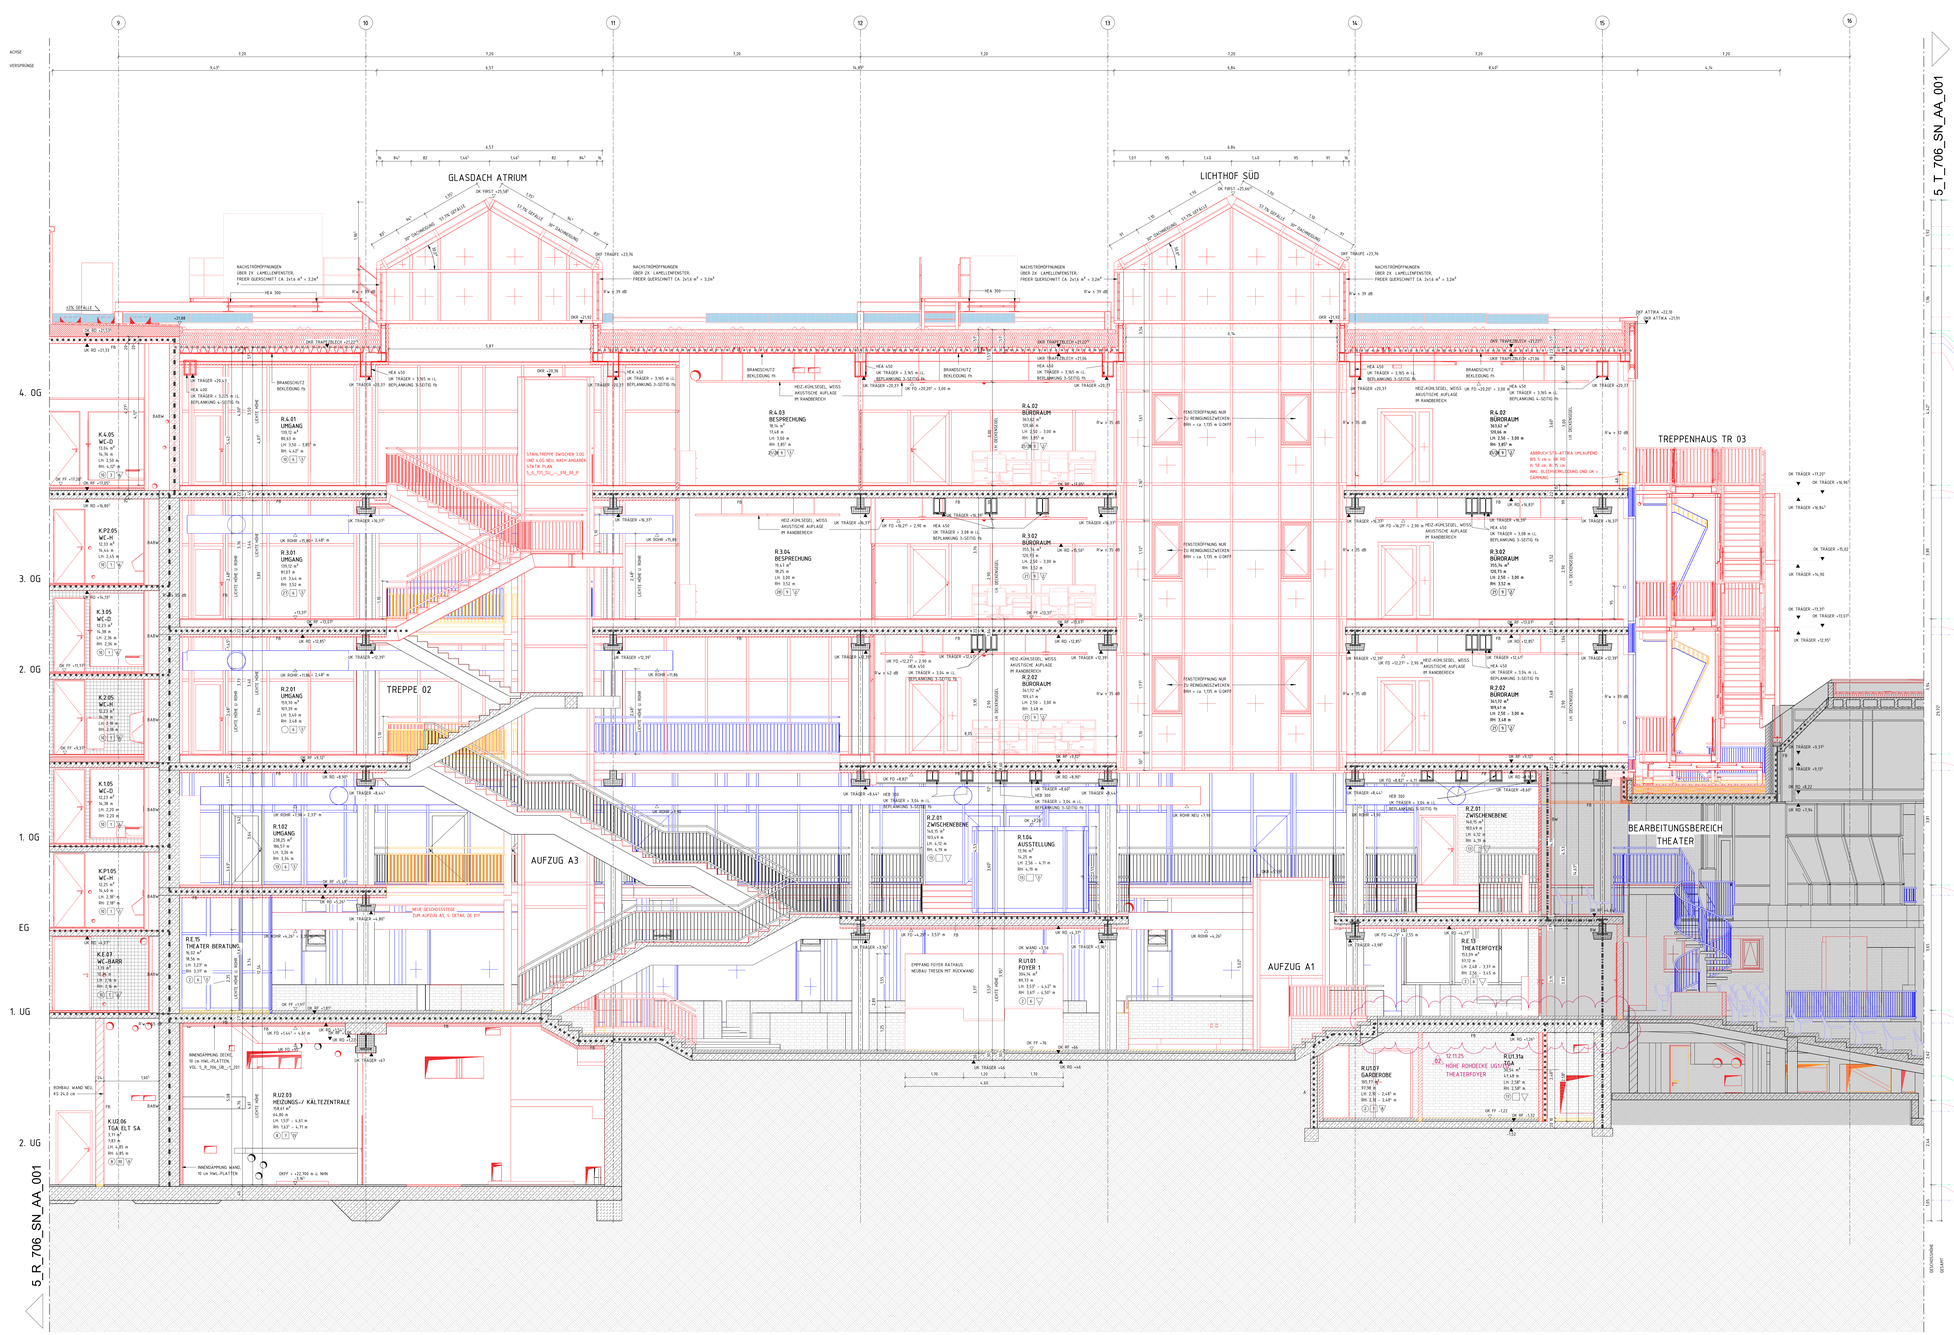

LEGENDE

	BESTAND	UK	UNTERKANTE
	ABBRUCH	OK	OBERKANTE
	NEU	VK	VORDERKANTE
	AUFZUGARBEITEN	FF	FERTIGFUSSBODEN
	MAUERWERK, KS MW, KLINKER	RF	ROHFUSSBODEN
	MAUERWERK, TRAGEND	G	GELÄNDE
	STAHLBETON	D	DECKE
	UNBEWEHRTER BETON	AHD	ABHANGDECKE
	BETONFERTIGTEIL	UZ	UNTERZUG
	TROCKENBAU AUF OK RD	BRH	BRÜSTUNGSHÖHE VON OKFF
	TROCKENBAU AUF OK FF	RR	REGENROHR
	HOLZ	BA	BODENABLAUF
	DÄMMUNG WEICH		DH-JFH (HOCH-) FEUERHEMMEND (60) 30
	DÄMMUNG HART		DH-JFB (HOCH-) FEUERBESTÄNDIG (120) 90
	ERDREICH	BW	FEUERBESTÄNDIG - BRANDWAND
BD	BODENDURCHBRUCH	BABW	IN BAUART EINER BRANDWAND
DD	DECKENDURCHBRUCH	fb+D+S	FB, DICHT- UND SELBSTSCHLIEßEND
WD	WANDDURCHBRUCH	fb+RD+S	FB, RAUCHDICHT- UND SELBSTSCHLIEßEND
WS	WANDSCHLITZ	fh+D+S	FH, DICHT- UND SELBSTSCHLIEßEND
/E	ELEKTRO	fh+RD+S	FH, RAUCHDICHT- UND SELBSTSCHLIEßEND
/H/K/L/S	HEIZUNG / KÄLTE / LÜFTUNG / SANITÄR	RD+S	RAUCHDICHT- UND SELBSTSCHLIEßEND

DIESER PLAN GILT NUR IN VERBINDUNG MIT DEN ENTSPRECHENDEN SCHNITTEN, ANSICHTEN UND DETAILZEICHNUNGEN.

ALLE MAßE SIND AM BAU ZU PRÜFEN. MAßUNSTIMMIGKEITEN SIND MIT DER BAULEITUNG ZU KLÄREN. FÜR MAßFEHLER, DIE AUS DER AUFTRAGNEHMER BEI DER BAUAUSFÜHRUNG SIND DIE PLANUNGEN DER FACHINGENEURE SOWIE DIE ANGABEN DER SONDERFACHLEUTE ZU BEACHTEN. FIRMENDETAILS UND AUSFÜHRUNGSZEICHNUNGEN GELTEN NUR MIT GENEHMIGUNGSVERMERK DES ARCHITEKTEN. DIE KOORDINIERUNGSPFLICHT DES AUFTRAGNEHMERS BLEIBT UNBERÜHRT.

ALLE HÖHENANGABEN BEZÜGLICH TÜREN UND BRÜSTUNGEN BEZIEHEN SICH, SOFERN NICHT ANDERS ANGEGEBEN, AUF OKFF. BEI TÜREN IN TROCKENBAUWÄNDEN SIND BAURICHTMAßE ANGEGEBEN, IN MASSIVWÄNDEN DIE ERFORDERLICHEN ROHBAUÖFFNUNGEN.

SÄMTLICHE HAUSTECHNIKDURCHFÜHRUNGEN IN DECKEN UND WÄNDEN SIND NACH DER INSTALLATION UNTER BEACHTUNG DER JEWEILIGEN FEUERSCHUTZANFORDERUNGEN DES BAUTEILES GEMÄß DIN 4102 ZU SCHLIESSEN. BEI DER LAGE UND GRÖSSE DER DURCHBRÜCHE IST DIE AUSFÜHRUNGSPLANUNG DER HAUSTECHNIK ZU BERÜCKSICHTIGEN. DER EINBAU VON NOTWENDIGEN FEUERSCHUTZKLAPPEN IST NUR MIT ZULASSUNGEN AUCH FÜR ALLE ANGRENZENDEN BAUTEILE ZULÄSSIG.

ALLE SICHTBETONTEILE SIND MIT GLEICHBLEIBENDER BETONMISCHUNG/-GÜTE HERZUSTELLEN. SOFERN KEINE EINLEGEGLEISTEN BZW. DREKANTLEISTEN GEFORDERT WERDEN, MÜSSEN DIESE BAUTEILE SCHARFKANTIG BETONIERT WERDEN. AUF EINE AUSGEWOGENE FUGENEINTEILUNG IST GESONDERT ZU ACHTEN. ALLE AUSGESCHALTEN BAUTEILE MÜSSEN VOR VERSCHMUTZUNG UND BESCHÄDIGUNG WÄHREND DES WEITEREN BAUFORTSCHRITTES GESCHÜTZT WERDEN. SICHTBETONBELÄGE WIE Z.B. BEI FERTIGTELTREPPEN MÜSSEN DURCH EINE BEIDSEITIGE VERSCHALUNG ABGEDECKT WERDEN.

ROH-DECKENHÖHEN IM MODELL IM MITTEL NACH AUFMASS DARGESTELLT. AUFMASS ERFOLGTE AM 14.03.2025, MESSPUNKTE MIT GENAUEN HÖHENANGABEN IM PLAN VERZEICHNET. HÖHEN SIND LOKAL ZU PRÜFEN UND TOLERANZEN ZU BEACHTEN.

DECKENFLÄCHEN
BODEN
- ESTRICH BESTAND/ FLIESEN BESTAND
- ESTRICH BESTAND/ KLINKER BESTAND
- ESTRICH BZW. UNTERBODEN BESTAND/ ABDICHTUNG BESTAND (KAUTSCHUK)
- ESTRICH BESTAND/ FLIESEN NEU
- ESTRICH BESTAND/ KLINKER NEU
- ESTRICH BESTAND/ LINOLEUM NEU
- ESTRICH BESTAND/ ABDICHTUNG BESTAND/ LINOLEUM NEU
- ESTRICH BESTAND/ PARKETT/ MASTIX NEU/ TEPPICH NEU
- ESTRICH NEU/ FLIESEN NEU
- ESTRICH NEU/ KLINKER NEU
- ESTRICH NEU/ LINOLEUM NEU
- ESTRICH NEU/ NOPPENBODEN NEU
- ESTRICH NEU/ SAUBERLAUFZONE NEU
- ESTRICH NEU/ PARKETT/ MASTIX NEU/ TEPPICH NEU
- ESTRICH NEU/ TEPPICH NEU
- STAUBÖL ANSTRICH NEU
- BÜHNENBODEN BESTAND
- DOPPELBODEN NEU/ LINOLEUM NEU
- DOPPELBODEN NEU/ NOPPENBODEN NEU
- DOPPELBODEN NEU/ TEPPICH NEU
- FERTIGTEIL NEU

DECKE
- GITTERROST NEU
- HOHLRAUMBODEN NEU/ FLIESEN NEU
- HOHLRAUMBODEN NEU/ KLINKER NEU
- HOHLRAUMBODEN BESTAND/ LINOLEUM NEU
- HOHLRAUMBODEN NEU/ NOPPENBODEN NEU
- HOHLRAUMBODEN NEU/ TEPPICH NEU
- HOLZBODEN NEU
- OLYESTER ANSTRICH NEU
- SAUBERLAUFZONE NEU
- SCHALTAFELBETONDECKE ITA

WAND
- ANSTRICH NEU
- ANSTRICH NEU/ ANSTRICH NEU
- AHD GK NEU/ ANSTRICH NEU
- AHD GK BESTAND/ ANSTRICH NEU
- AHD GK-AKUSTIK NEU/ ANSTRICH NEU
- AHD METALLGITTER NEU
- HWL - PLATTE NEU/ ANSTRICH NEU
- HWL - PLATTE BESTAND/ ANSTRICH NEU
- HEIZ-KÜHLSEGEL NEU
- SICHTBETON BESTAND
- STAHLZELLEN NEU
- SICHTBETON NEU
- ANSTRICH BESTAND (BEMALUNG DENKMAL)

WAND
- PUTZ NEU/ ANSTRICH NEU
- GS SPAXFOLLING NEU/ ANSTRICH NEU
- ANSTRICH NEU
- HWL - PLATTE BESTAND/ ANSTRICH NEU
- HWL - PLATTE NEU/ ANSTRICH NEU
- FLIESEN NEU
- FLIESEN NEU/ WANDBELAG (LAS)
- SICHTMAUERWERK BESTAND/REINIGUNG
- SICHTBETON BESTAND
- SICHTBETON NEU
- SICHTMAUERWERK NEU
- KS MAUERWERK NEU
- BLECHVERKLEIDUNG NEU
- KS MAUERWERK ROH BESTAND

0 0.5 1 2.5 5 (m/m)

M 1:50

PLANSTAND WP3	06.03.26	03
HÖHE ROHDECKE UDI/EG THEATERFOYER	12.11.25	02
PLANSTAND WP2	10.10.25	01
PLANERSTELLUNG		00
ÄNDERUNG	DATUM NAME	INDEX

ÜBERSICHT

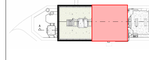

ANTRAGSSTELLER+IN
GEBÄUDEWIRTSCHAFT DER STADT BOCHOLT
-

UNTERSCHRIFT

ENTWURFSVERFASSER+IN
SSP AG
LISE-MEITNER-ALLEE 30
44801 BOCHUM

HÖHENBEZUG: EG = ± 0.00 OKFF = 25,865 m ü. NHN

DIPL.-ING. ARCH

PROJEKTNAME
SANIERUNG RATHAUS MIT KULTURZENTRUM
BERLINER PLATZ 1, 46395 BOCHOLT

ANLAGE ZUM LV

AUFTRAGGEBER+IN
GEBÄUDEWIRTSCHAFT DER STADT BOCHOLT
KAISER-WILHELM-STRASSE 52-58, 46395 BOCHOLT

FACHPLANUNG

PLANBEZEICHNUNG
SCHNITT AA

BAUTEIL
RATHAUS

PLANUNGSPHASE
AUSFÜHRUNGSPLANUNG

PLANSCHLÜSSEL/DATEINAME
5_R_706_SN_AA_002_03_P

INDEX
03

DATUM ERSTELLT	13.06.25 / GW		
DATUM PLANSTAND	06.03.26	PROJEKT-NR.	MAßSTAB
BLATTGRÖßE	B41 X 1500	24472	1:50
GRUNDLAGE			

SSP AG
LISE-MEITNER-ALLEE 30
44801 BOCHUM
T (0234) 30709-0
F (0234) 30709-11
info@ssp.ag
www.ssp.ag

COPYRIGHT RESERVED! NACH DIN 34-13-1971
DIESE ZEICHNUNG IST UNSER GEISTIGES EIGENTUM UND DARF OHNE UNSERE SCHRIFTLICHE GENEHMIGUNG WEDER KOPIERT NOCH DRITTEN ZUR VERFÜGUNG GESTELLT WERDEN.