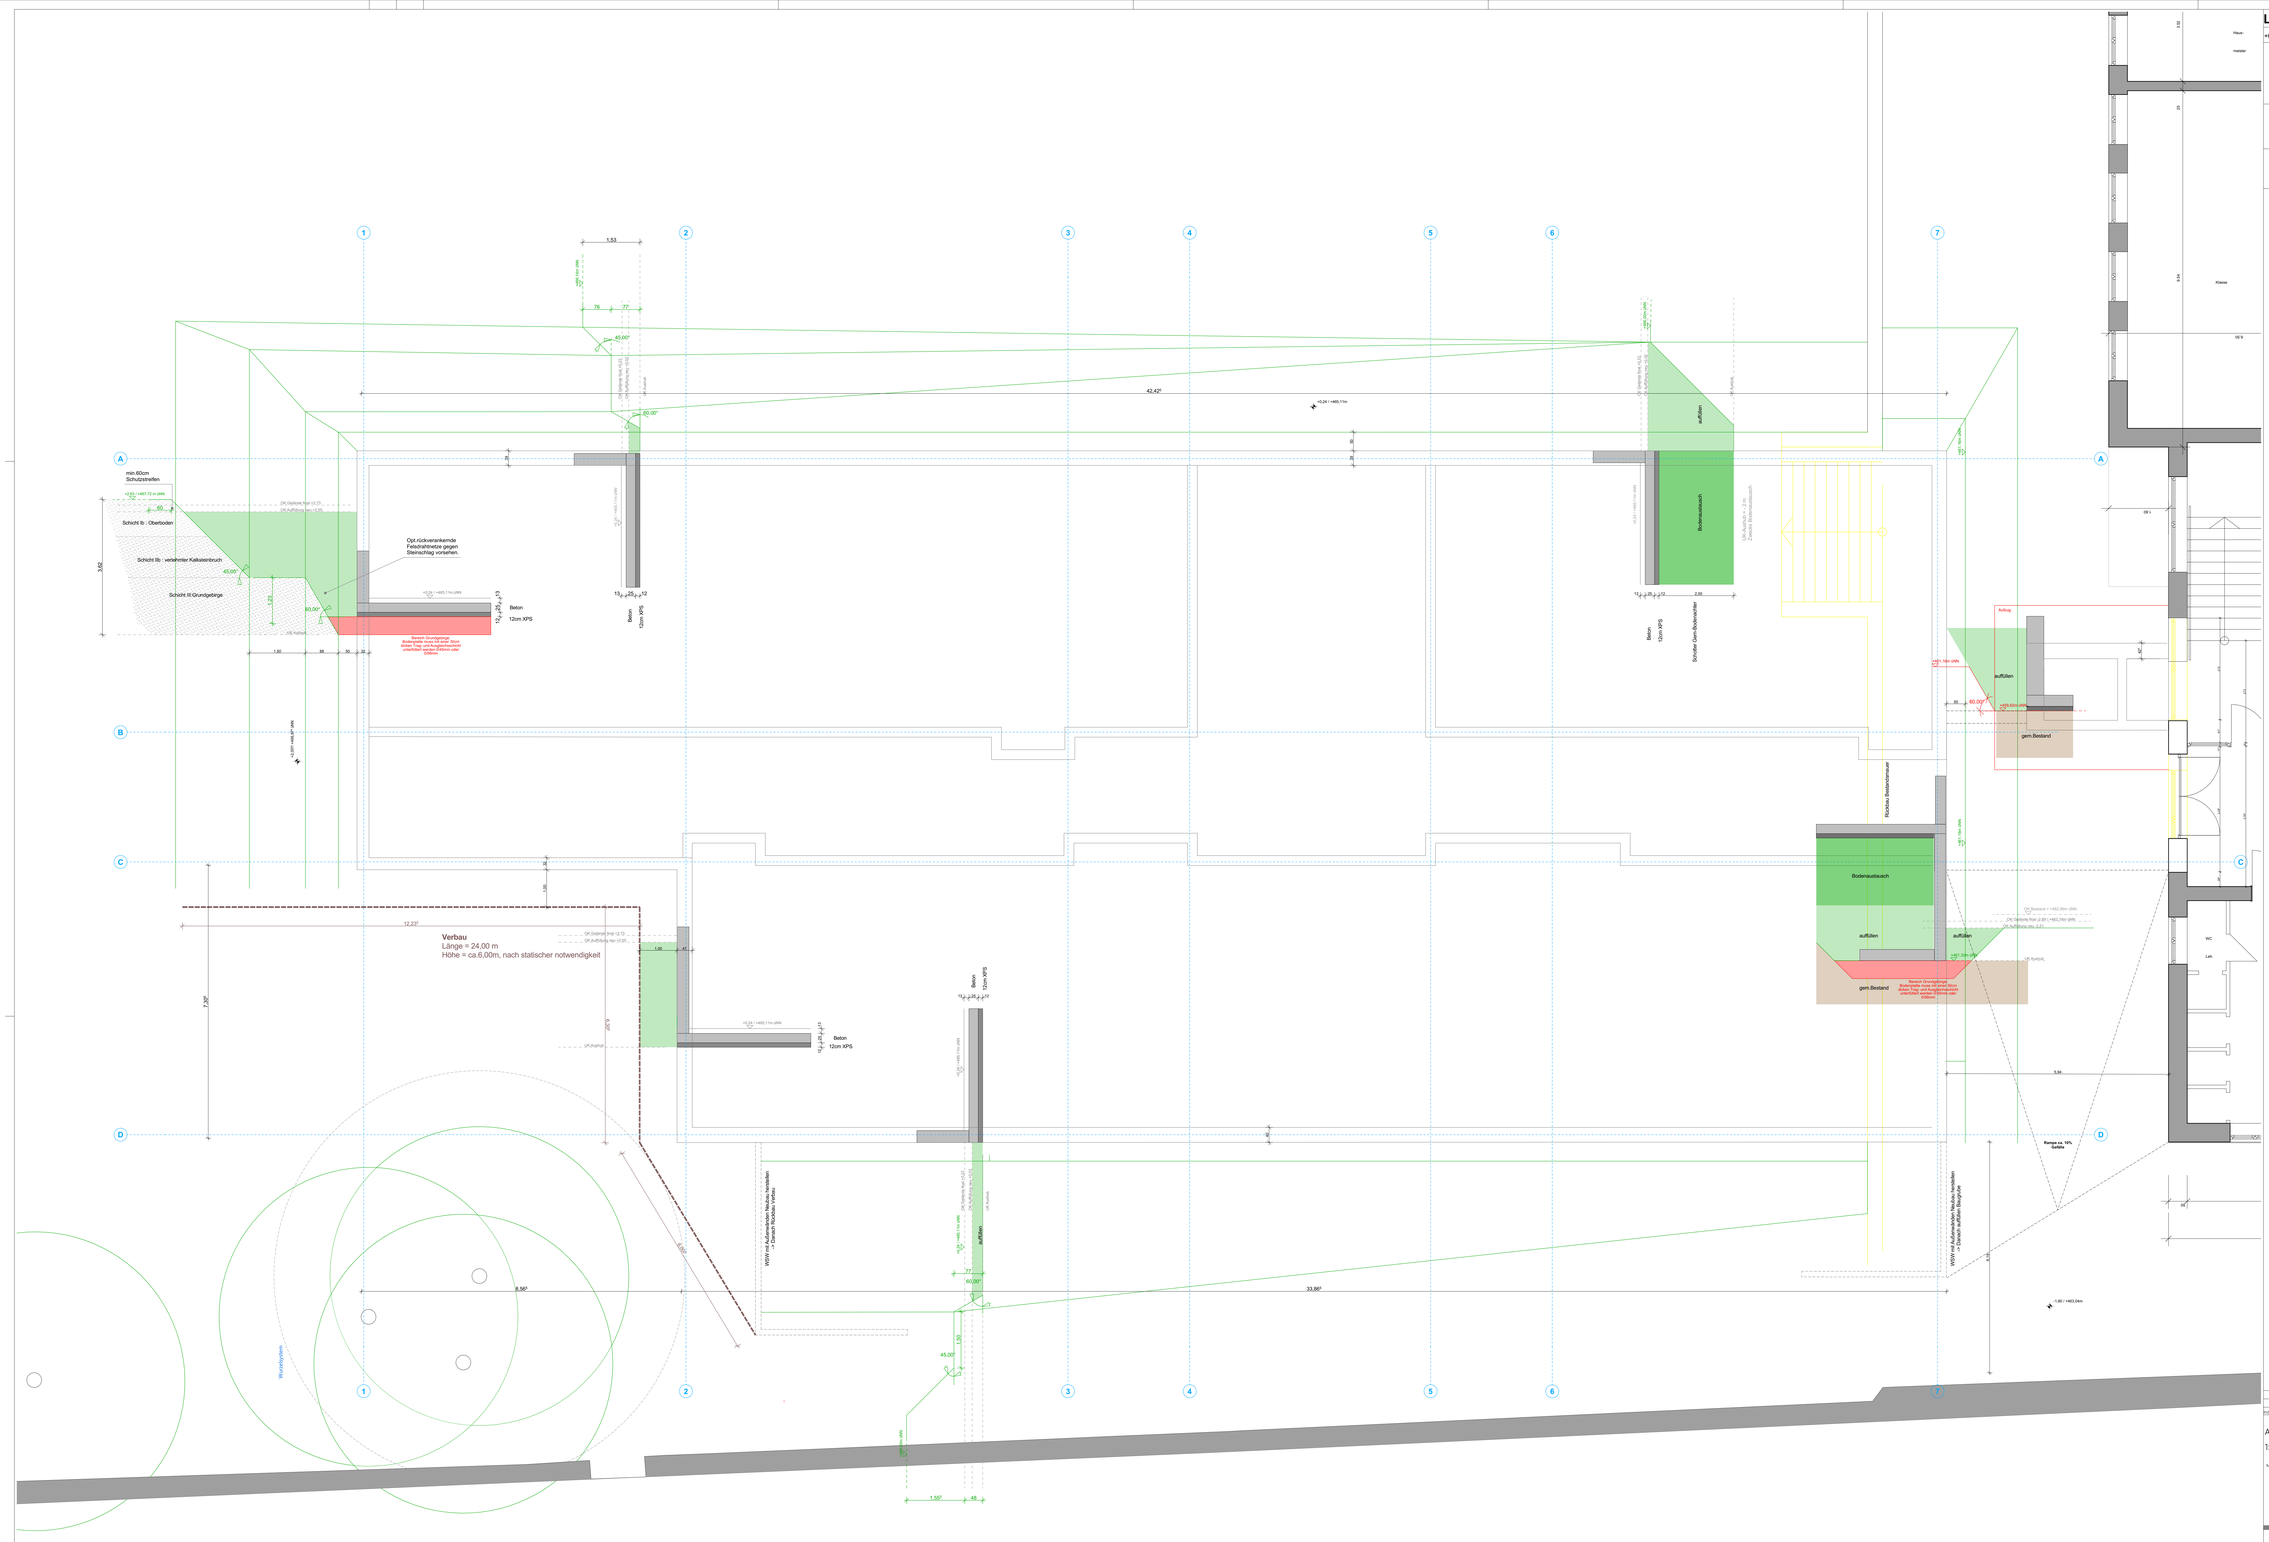


Legende

+0,24 = 465,11 m üNN = OK FFB EG Anbau

Brandwand (BRW)		D	dichtschliessende Tür
F90 feuerbeständig		T30-RS	klassifizierte Brandschutztür (feuerhemmend, rauchdicht und selbstschließend)
F60 hochfeuerhemmend			
F30 feuerhemmend		T30	klassifizierte Brandschutztür (feuerhemmend, dicht- und selbstschließend)
Neubau		RA	Rauchableitung
Abbruch			Fluchtweg, Tür
Bestand			Fluchtweg, Fenster

= OK Fertigbau
= UK Fertigbau
= OK Rohbau
= UK Rohbau

Index | Datum | Name | Art der Änderung

Ausführungsplanung

1:50 Baugrubenaushub

MAßSTAB PLAN-BEZEICHNUNG - NR. - DATUM

PLAN-NR.

19.10.2026
DATUM

BAUHERR Stadt Brilon, Der Bürgermeister, Am Markt 1, 59929 Brilon

PROJEKT BRISE - Erweiterung der Grundschule St. Engelbert in Brilon