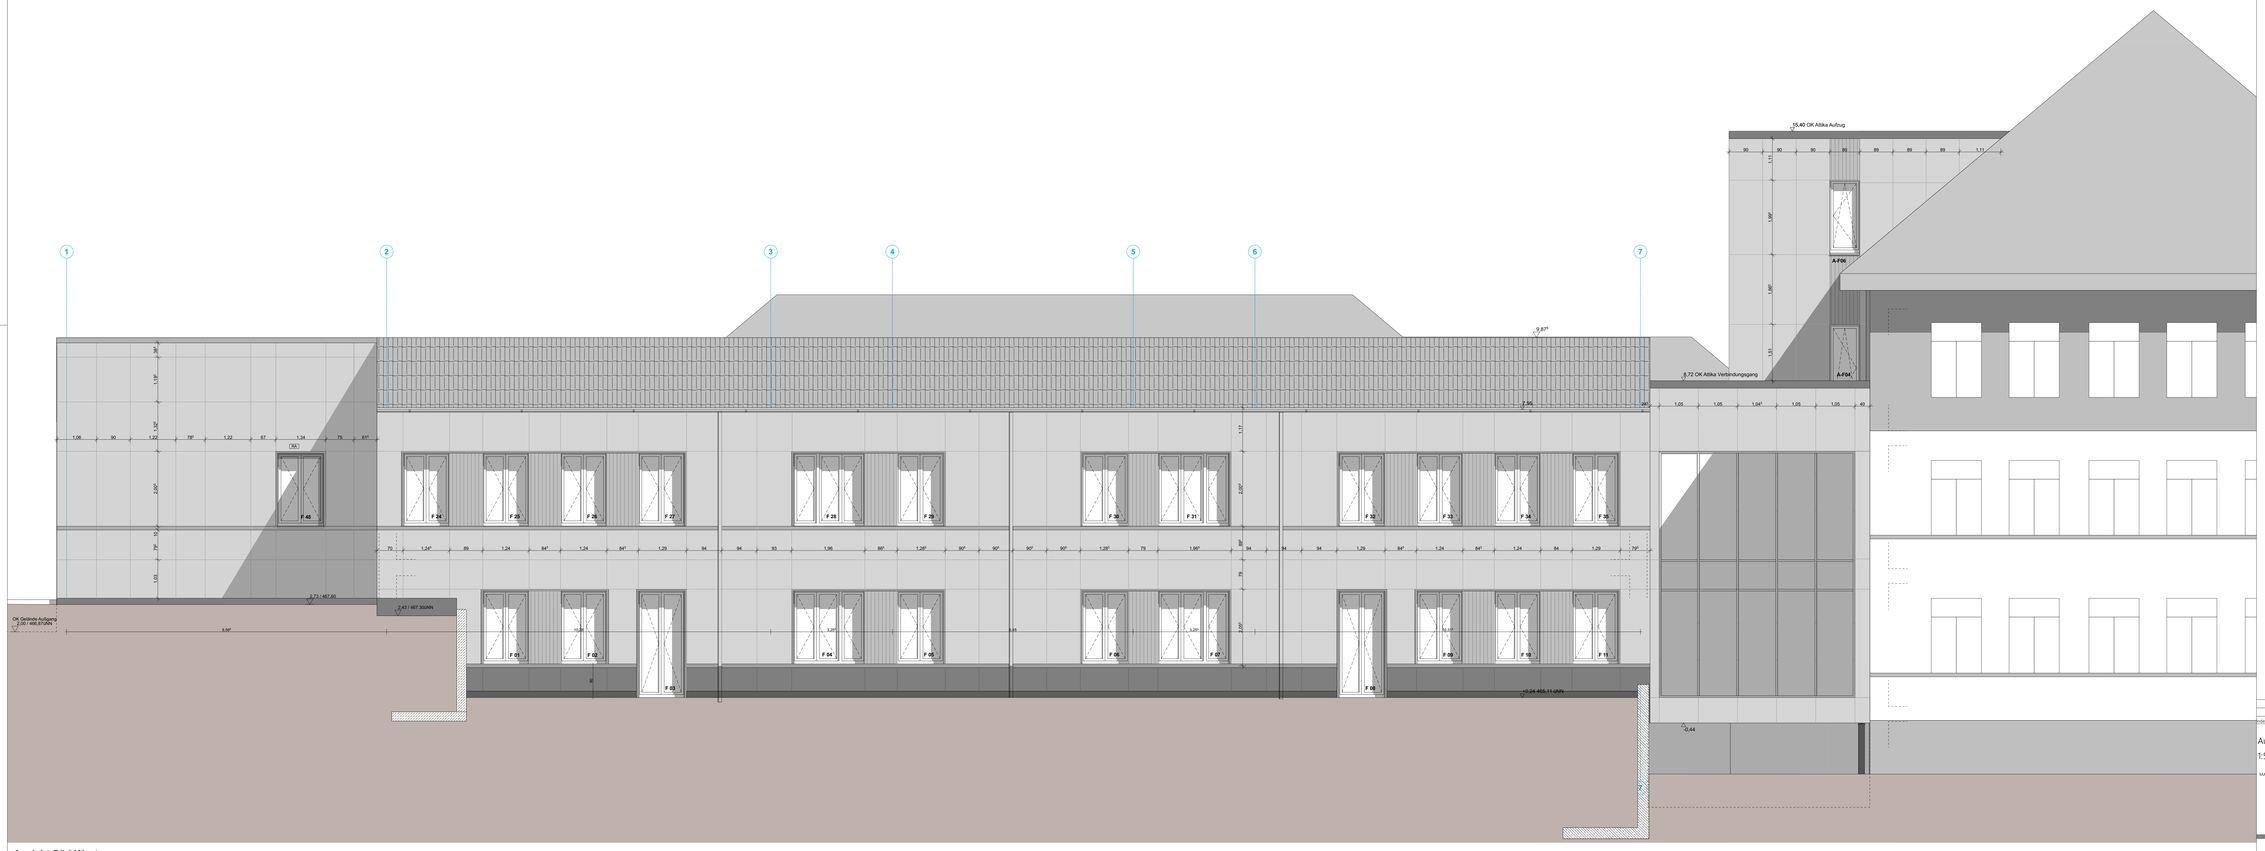


Ansicht Süd-West

Legende

±0,24 = 465,11 m üNN = OK FFB EG Anbau

- Brandwand (BRW)
- F90 feuerbeständig
- F60 hochfeuerhemmend
- F30 feuerhemmend
- Neubau
- Abbruch
- Bestand

- D dichtschliessende Tür
- T30-RS klassifizierte Brandschutztür (feuerhemmend, rauchdicht und selbstschließend)
- T30 klassifizierte Brandschutztür (feuerhemmend, dicht- und selbstschließend)
- RA Rauchableitung
- Fluchtweg, Tür
- Fluchtweg, Fenster

= OK Fertigbau
= UK Fertigbau
= OK Rohbau
= UK Rohbau

N

Index | Datum | Name | Art der Änderung

Ausführungsplanung

1:50 Ansichten Süd-West

MAßSTAB PLAN-BEZEICHNUNG / NR. / DATUM PLAN-NR. 19.10.2026 DATUM

BAUHERR Stadt Brilon, Der Bürgermeister, Am Markt 1, 59929 Brilon

PROJEKT BRISE - Erweiterung der Grundschule St. Engelbert in Brilon