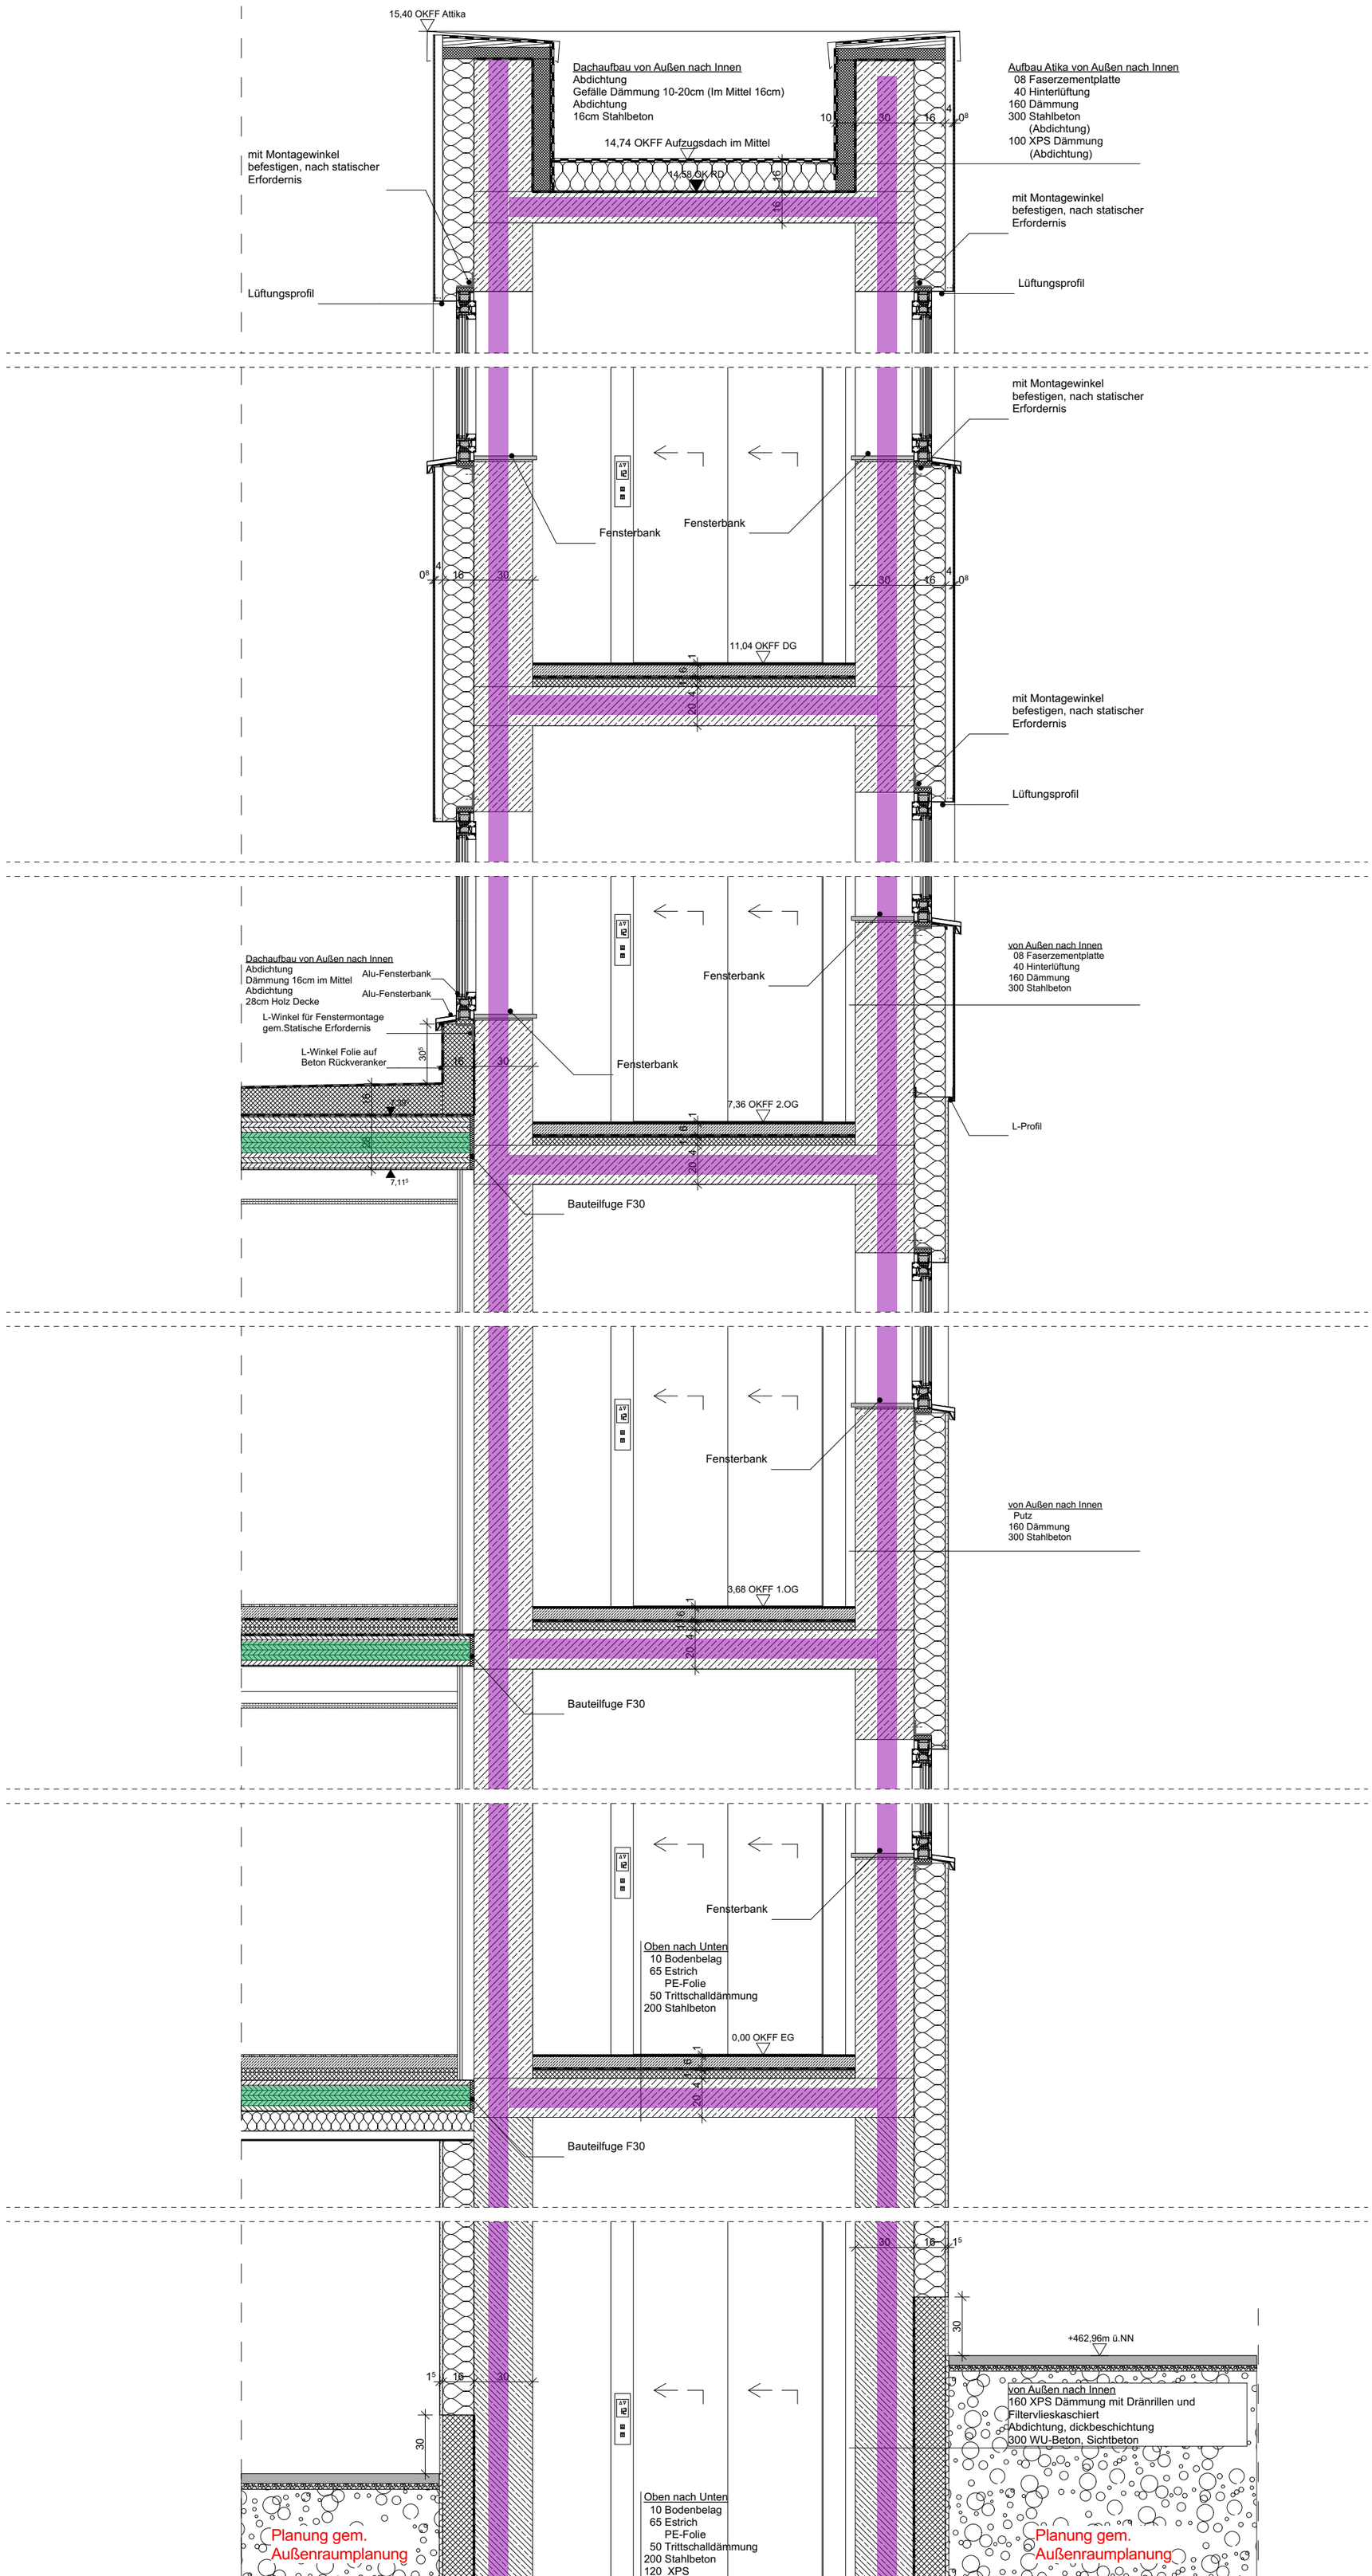


Index	Datum	Name	Art der Änderung

1:25 Fassadenschnitt Aufzug

MAßSTAB PLAN-BEZEICHNUNG -NR. -DATUM

Ausführungsplanung

PLAN NR.

19.10.2026

DATUM

PROJEKT
BRISE - Erweiterung der Grundschule St. Engelbert in Brilon

BAUHERR
Stadt Brilon, Der Bürgermeister
Am Markt 1, 59929 Brilon