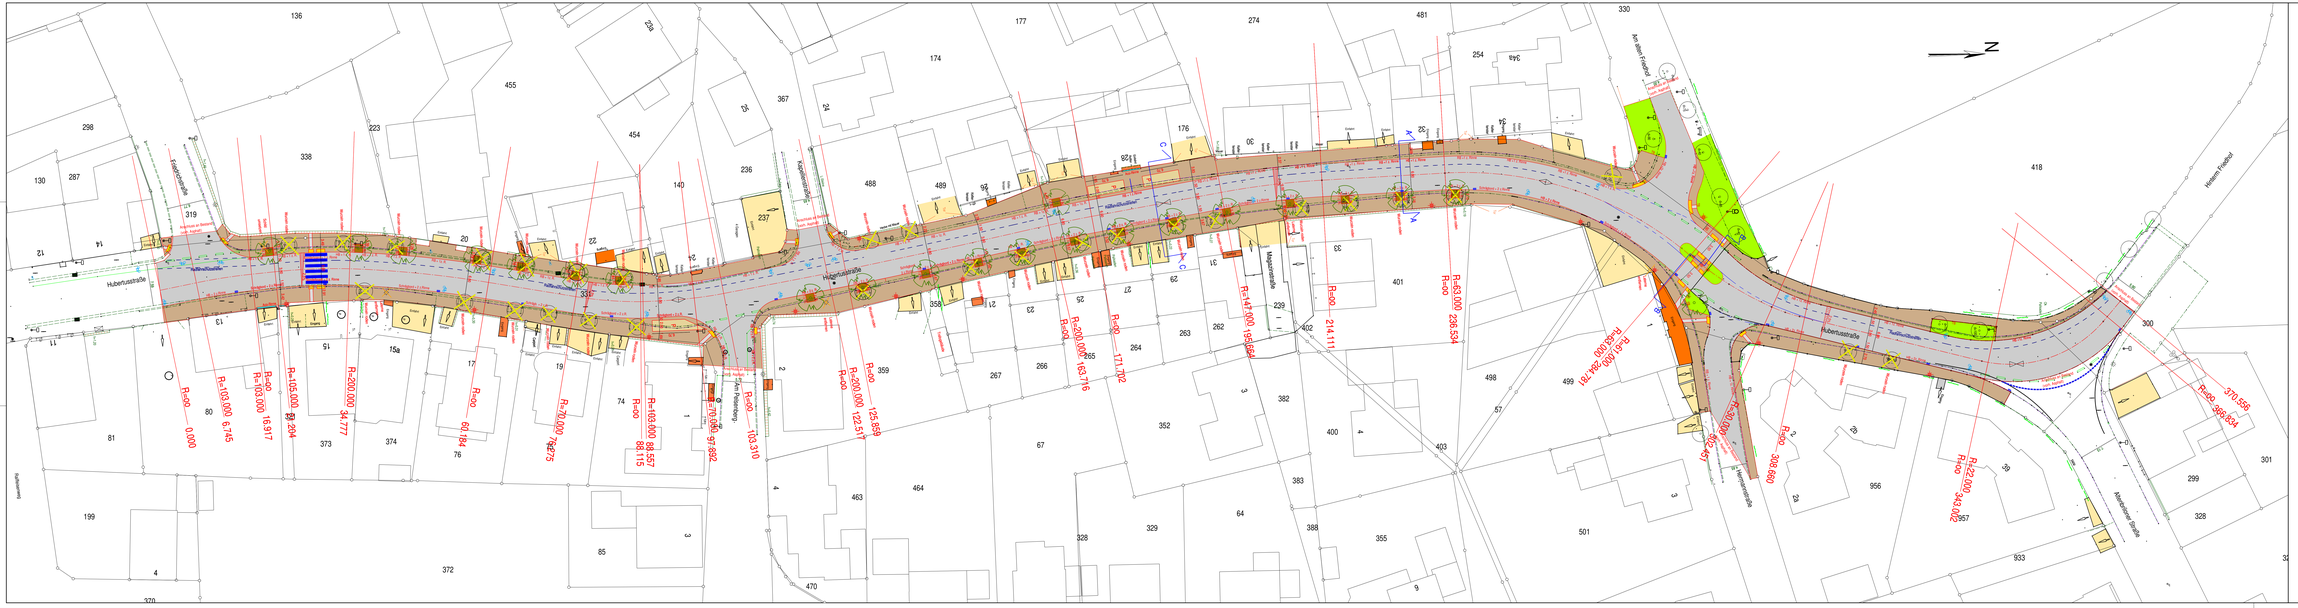

Legende

- Schacht, Bestand
- Schild, Bestand
- Leuchtum, Bestand
- Zuführ Eingang
- Leitrine, Bestand
- Hecke, Bestand
- Mauer, Bestand
- Planung
- Markierung
- Radfahrschutzstreifen
- gepflanzter Baum
- Hagerstaden (weiß)
- Rippenplatten (weiß)
- Fahrbahn, Asphalt
- Gehweg
- Grünfläche
- Baumscheiben 1,50 x 1,50 m
- Entsiglt
- Eingang
- Pertplatz, Pflaster
- Gepl. Straßenlauf
- Transgrüne
- Bestandsbäumen
- Tiefpunkt
- Hochpunkt
- gepl. Leitrine
- gepl. Pfeilgrünen

Plangrundlagen:

Katastar: Geobasis.nrw
Stand: 24.02.2022, Download in tur.-Format

Vermessung: Vermessungsbüro K.-J. Arens, Dipl.-Ing., Eselkamp 20 33142 Büren
Stand: 23.04.2015, Übergabe im dwg.-Format

10		
09		
08		
07		
06		
05		
04		
03 Zebrastreifen und Querung geändert	25.06.25	Hs. / ML
02 Magazinstraße geändert	25.06.25	Hs. / ML
01 Achse geändert	30.03.25	Hs. / ML
Änderungen:	Datum:	Projekt-gez.

Auftraggeber-Zeichnungsnummer:	Planer-Zeichnungsnummer: 014-076-01-S5-01-11-03

Ausführungsplanung

Der Auftraggeber : Stadt Brilon, Am Markt 1, 59929 Brilon	Für die Planung : Hoffmann & Stakemeier Ingenieure GmbH, Königlicher Wall 7, 33142 Büren, Tel.: 02951 9815-0 - Fax: 02951 9815-55
Plotnamen: 014-076-01-S5-01-11-03.pdf, Datum: 30.03.2025, Blattgröße: A 1, Projektleiter: Hs / gez.: MG	gezeichnet:
	Auftraggeber: Stadt Brilon
Maßstab 1:250	Projekt: Ausbau der Hubertusstraße für Auto, Rad und Fußgänger zwischen Friedrichstraße und "Abendsteiner Straße"
Interne Grundlagen-Nr.: Tr. -- / Ty. -- / Sp. --	Planinhalt: Straßenbau, Lageplan, Planung

HOFFMANN & STAKEMEIER INGENIEURE GMBH

Königlicher Wall 7 33142 Büren Telefon 02951 / 9815-0 Telefax 02951 / 9815-55