
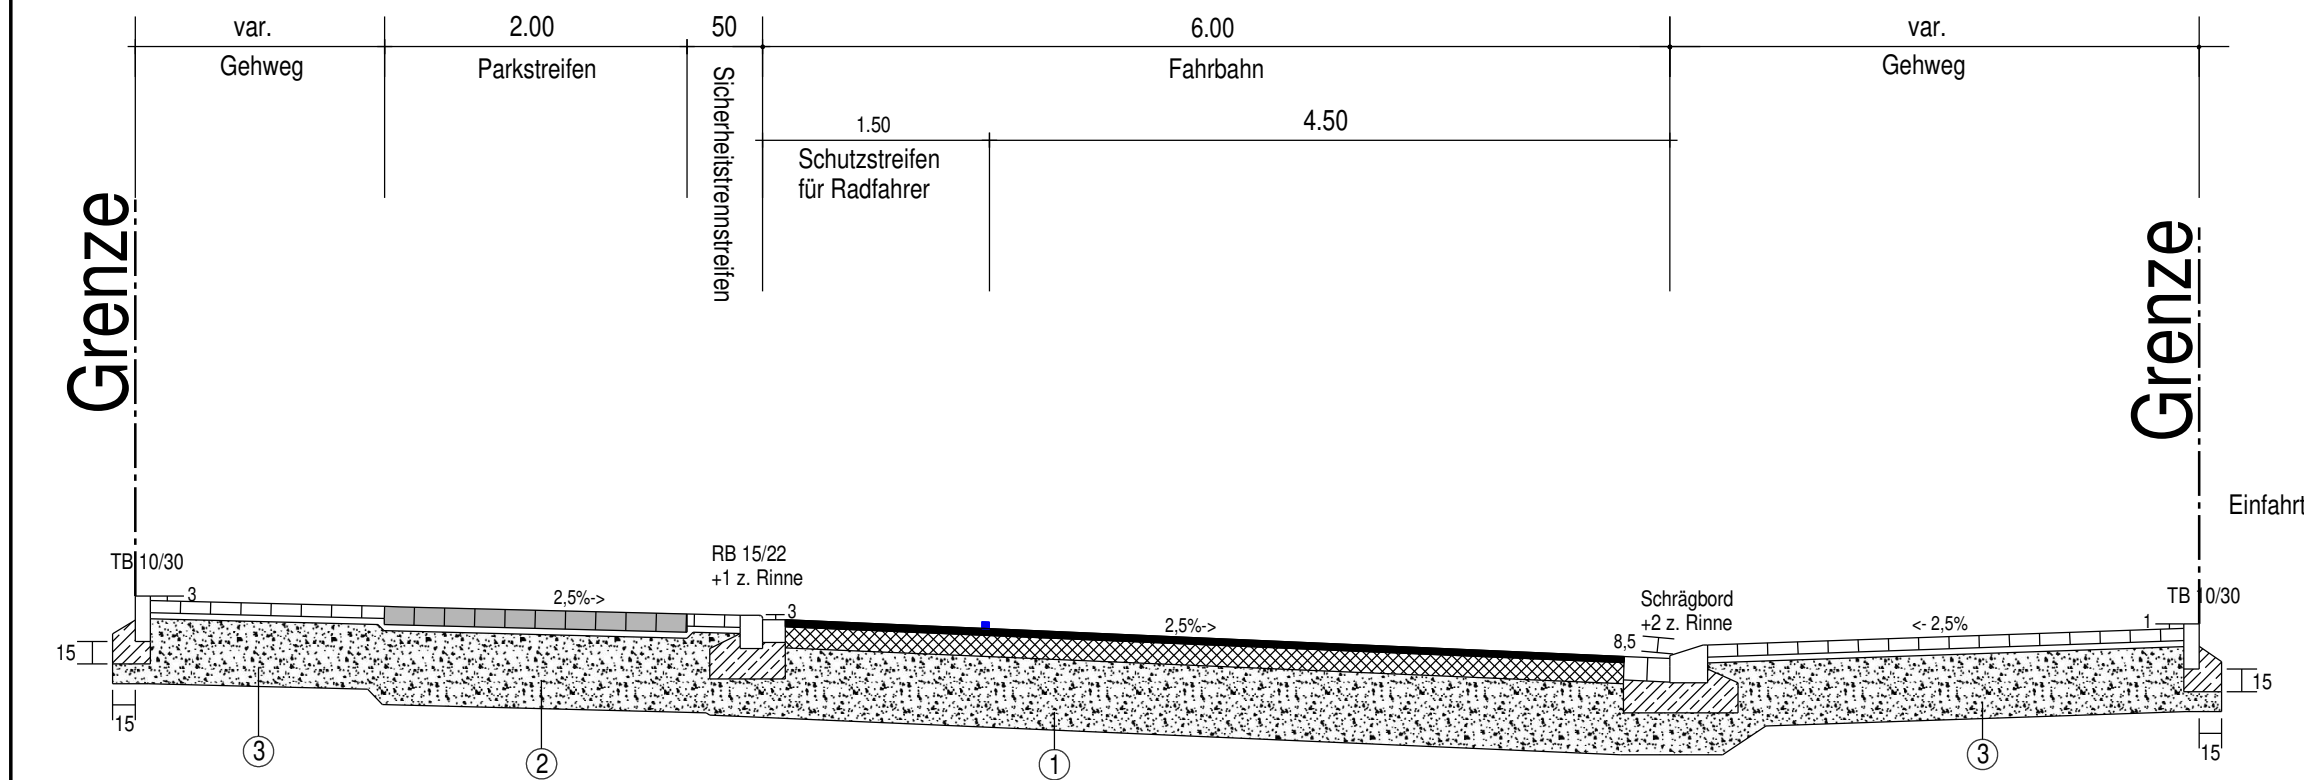



Grenze

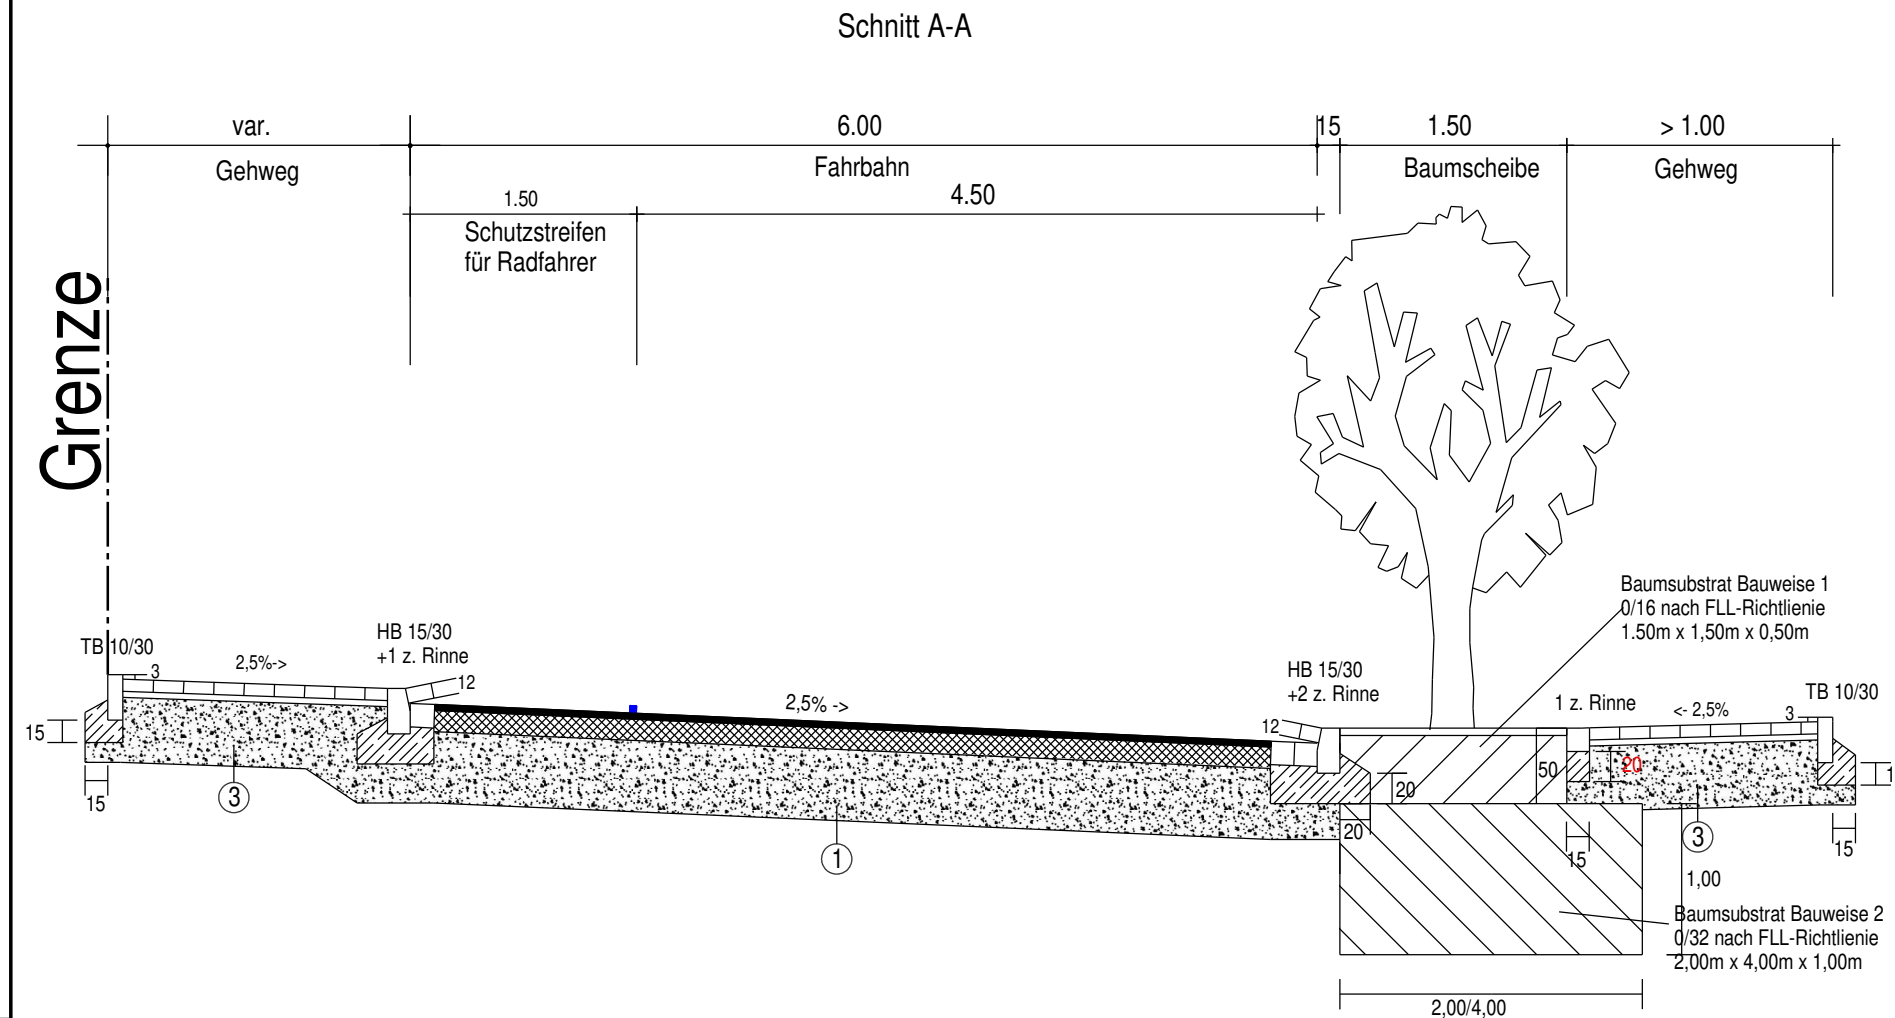

Grenze

Einfahrt

Schnitt B-B


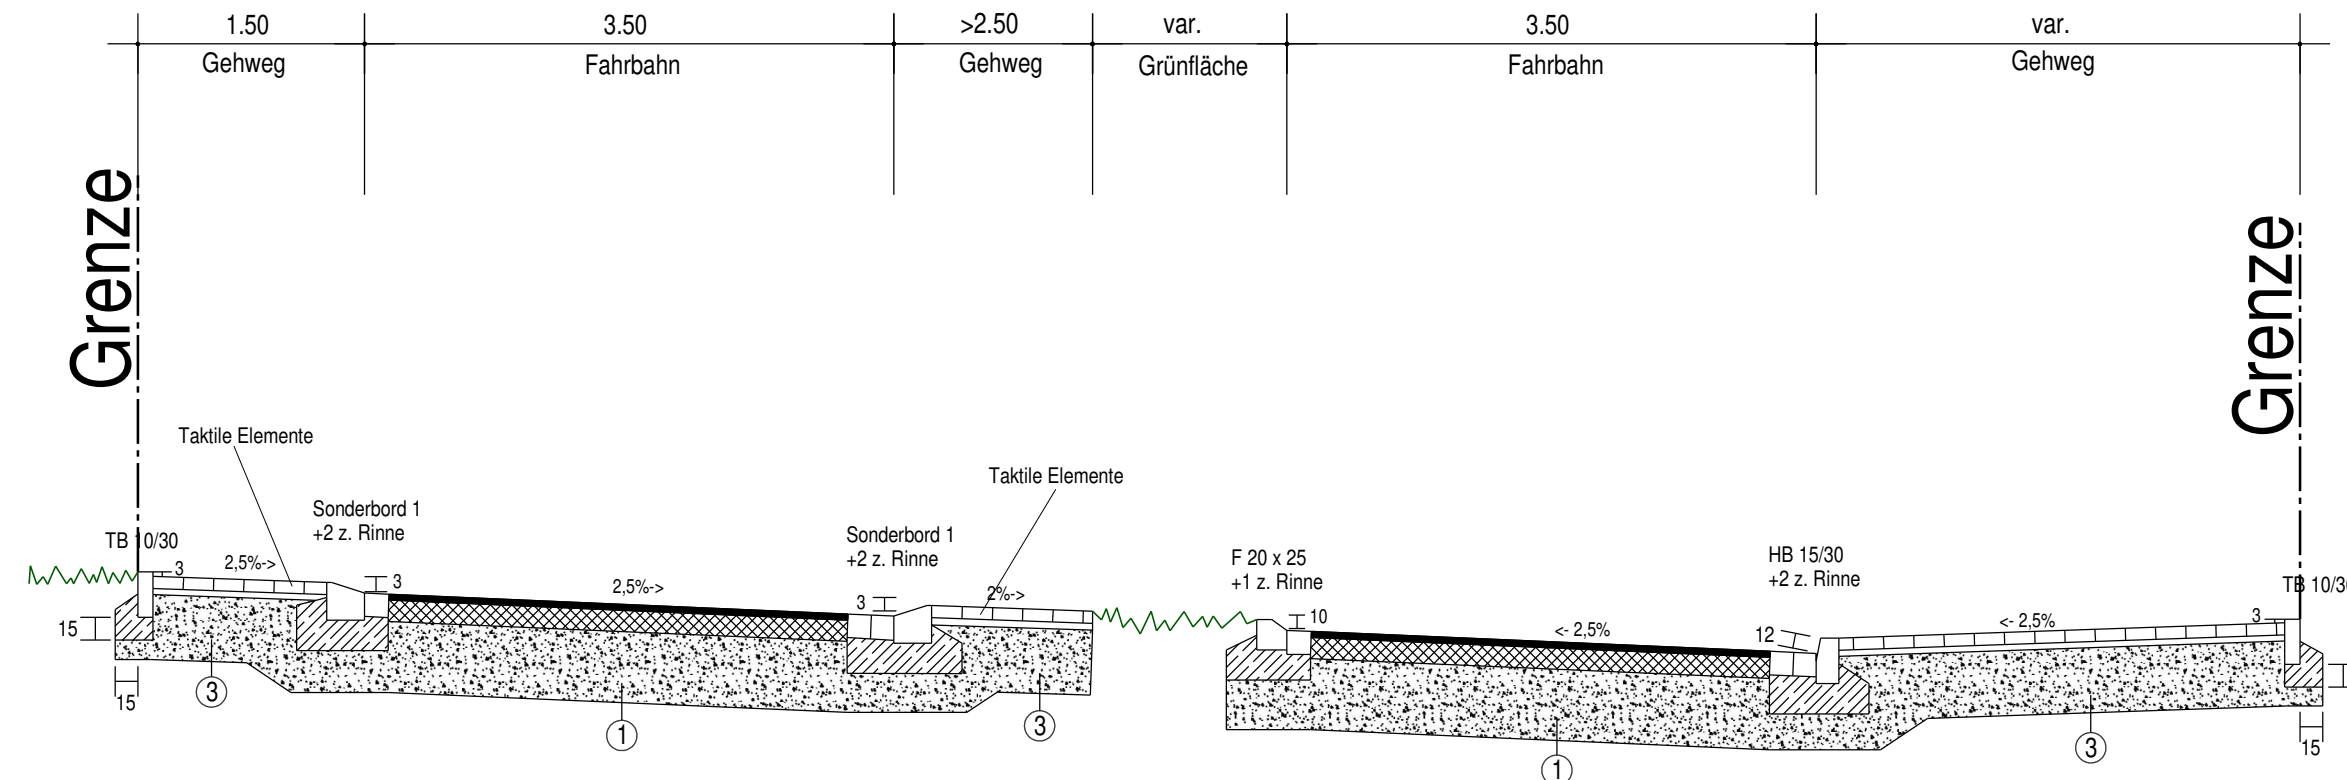


Grenze

Aufbau gem. RStO 12

- Fahrbahn BK 1,0
4 cm AC 8 DN
14 cm AC 22 TN
47 cm Frostschuttschicht 0/45
65 cm Gesamtaufbau
- Parkflächen im Gehweg
12 cm durchlässiges Betonsteinpflaster Cheops SV Natura
4 cm Splittbett 0/5 mm
49 cm Frostschuttschicht 0/45
65 cm Gesamtaufbau
- Gehweg
8 cm Pflaster 20/10 anthrazit
4 cm Diabas Baustoffgemisch 0/5
43 cm Frostschuttschicht
55 cm Gesamtaufbau

Standardaufbau gem. RStO12, BK 1,0
Bei nicht Tragfähigkeit des vorh. Bodens
sind zusätzliche Maßnahmen durchzuführen.

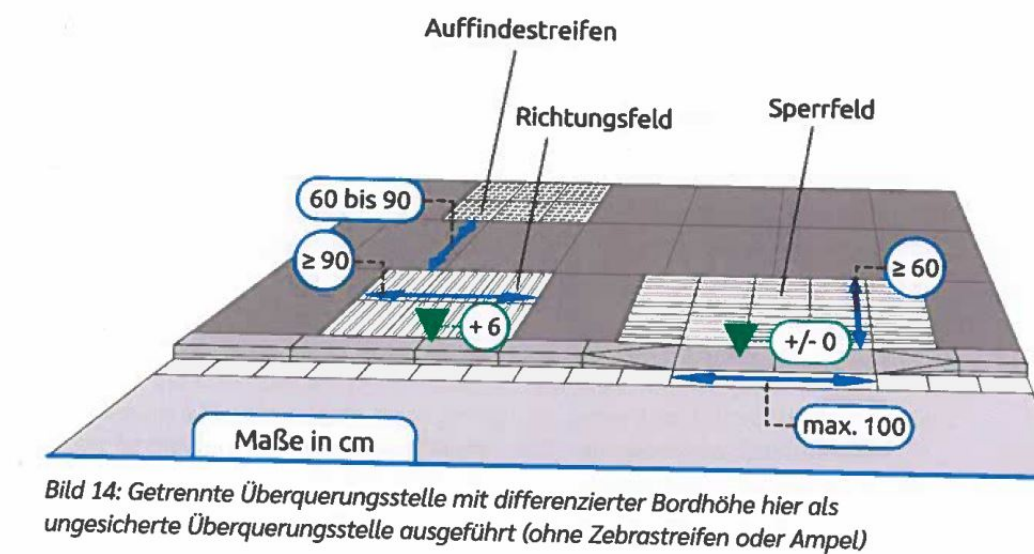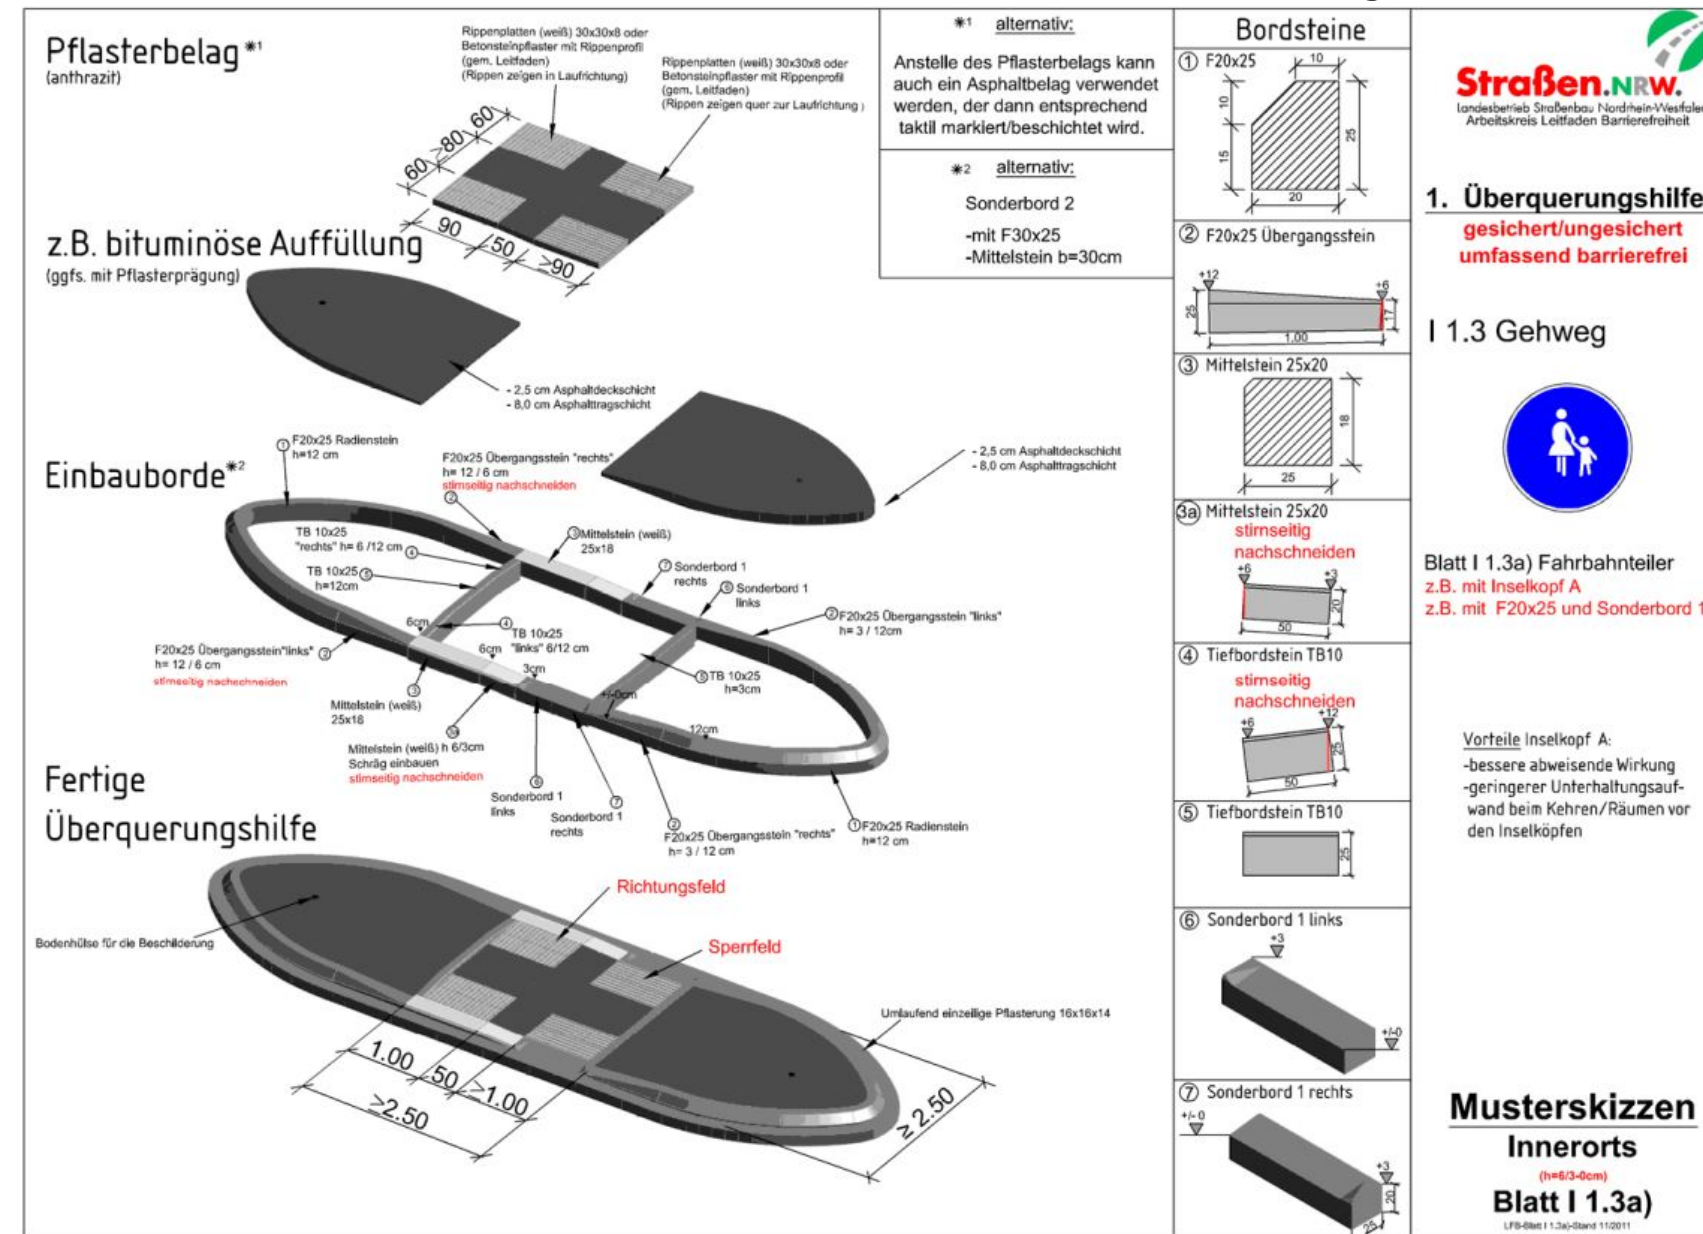

10		
09		
08		
07		
06		
05		
04		
03		
02		
01 Baumscheibe / Pflanzgruben Ausführung geändert	25.08.26	Ho. / Mü.
Änderungen	Datum	Projekl. / gez.

Auftraggeber-Zeichnungsnummer: -----	Planer-Zeichnungsnummer: 014-076-01-S5-07-02-01
---	--

Ausführungsplanung

Der Auftraggeber : Stadt Brilon Am Markt 1 59529 Brilon	Für die Planung : Hoffmann & Stakemeier Ingenieure GmbH Königlicher Wald 7 33142 Büren Tel.: 02951/9815-0 - Fax: 02951/9815-50
geprüft:	

Plotname 014-076-01-S5-07-02-01.pdf Datum 30.03.2026 Blattgröße L/B Projektleiter: Ho gez.: Mü	Auftraggeber Stadt Brilon
Maßstab 1:50	Projekt Ausbau der Hubertusstraße für Auto, Rad und Fußgänger zwischen Friedrichstraße und "Altenbriloner Straße"
Interne Grundlagen-Nr. 1) --- 2) --- 3) ---	Planinhalt Straßenbau Ausbauquerschnitt, Planung