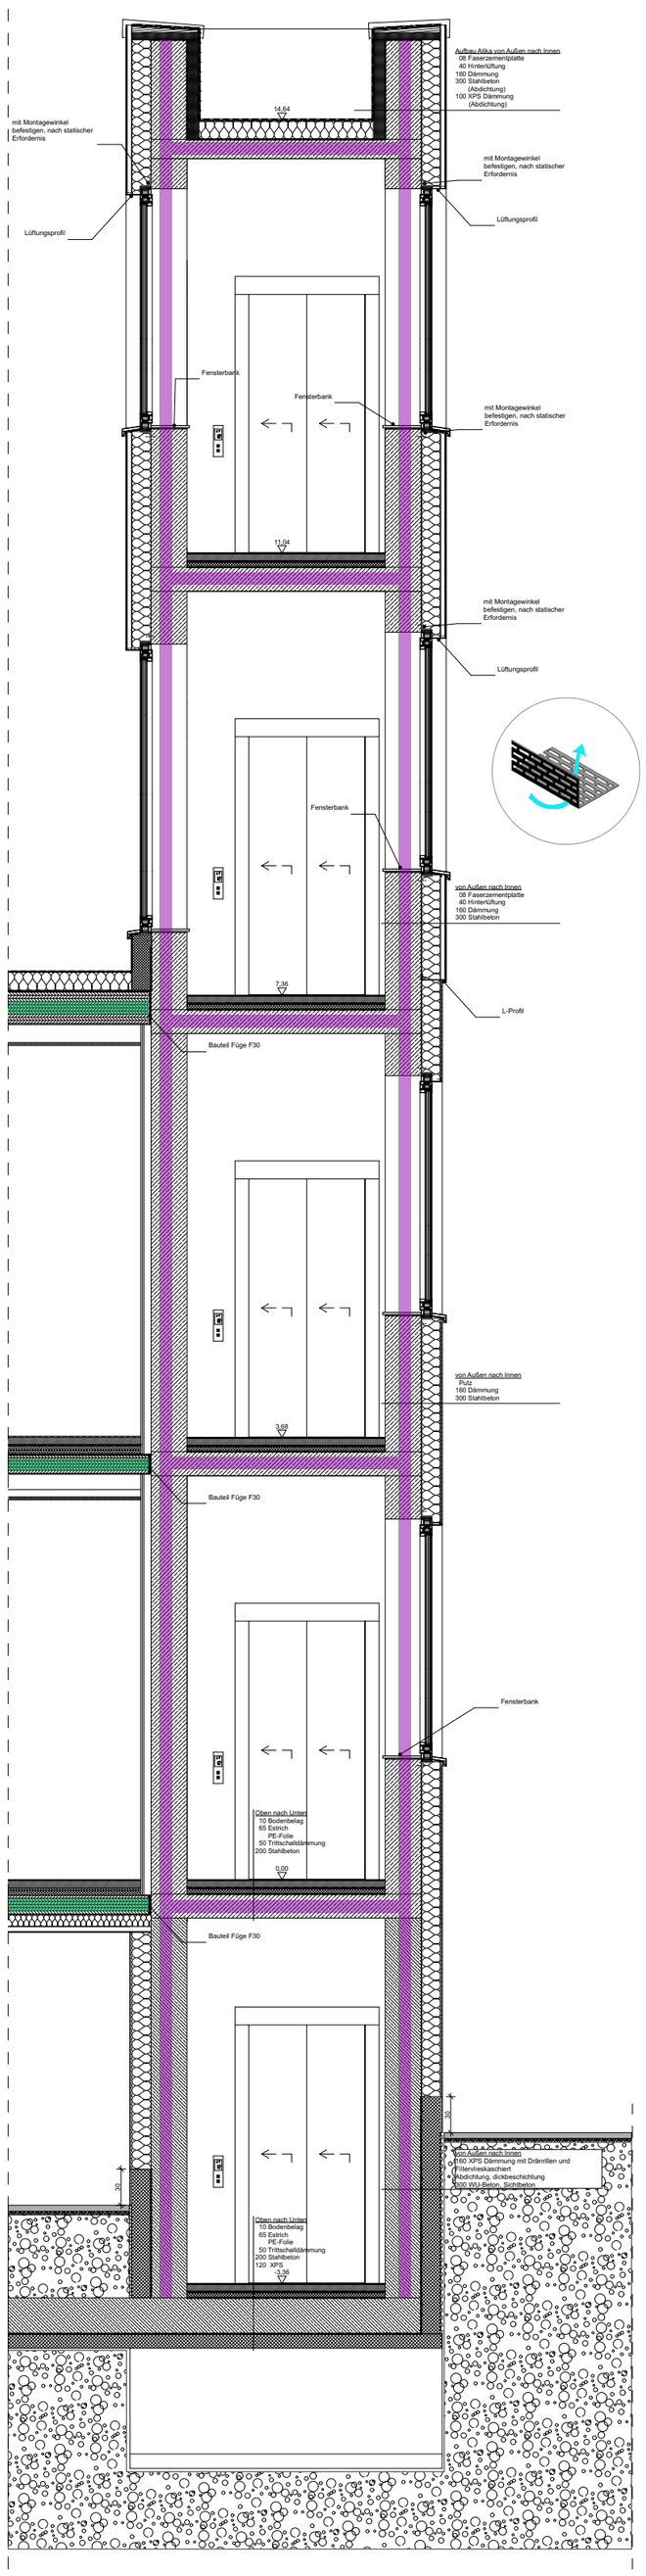

Index	Datum	Name	Art der Änderung

Ausführungsplanung

1:50 Fassadenschnitt Aufzug

MAßSTAB PLAN-BEZEICHNUNG -NR. -DATUM

PLAN NR. DATUM 07.09.2026

PROJEKT
BRISE - Erweiterung der Grundschule St. Engelbert in Brilon

BAUHERR
Stadt Brilon, Der Bürgermeister
Am Markt 1, 59929 Brilon