




Wandansicht AW 04

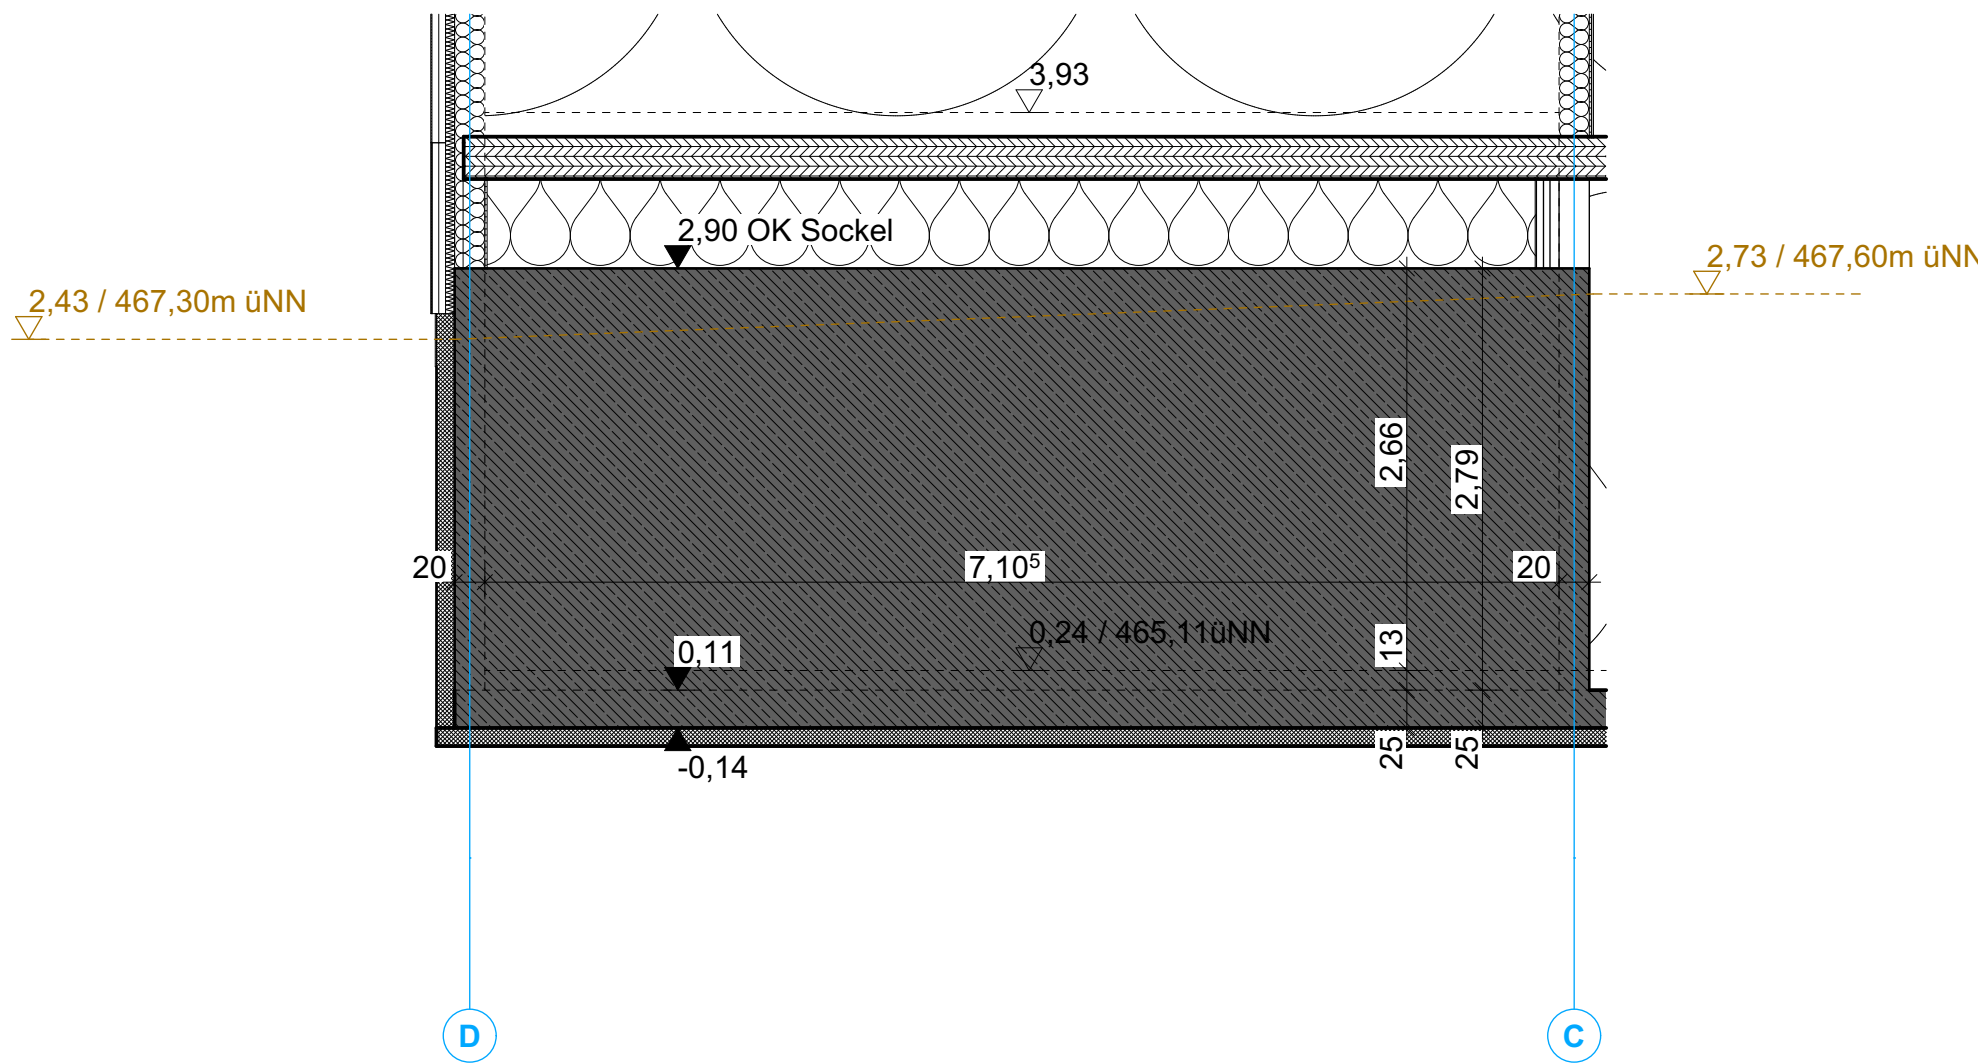


Wandansicht AW 05

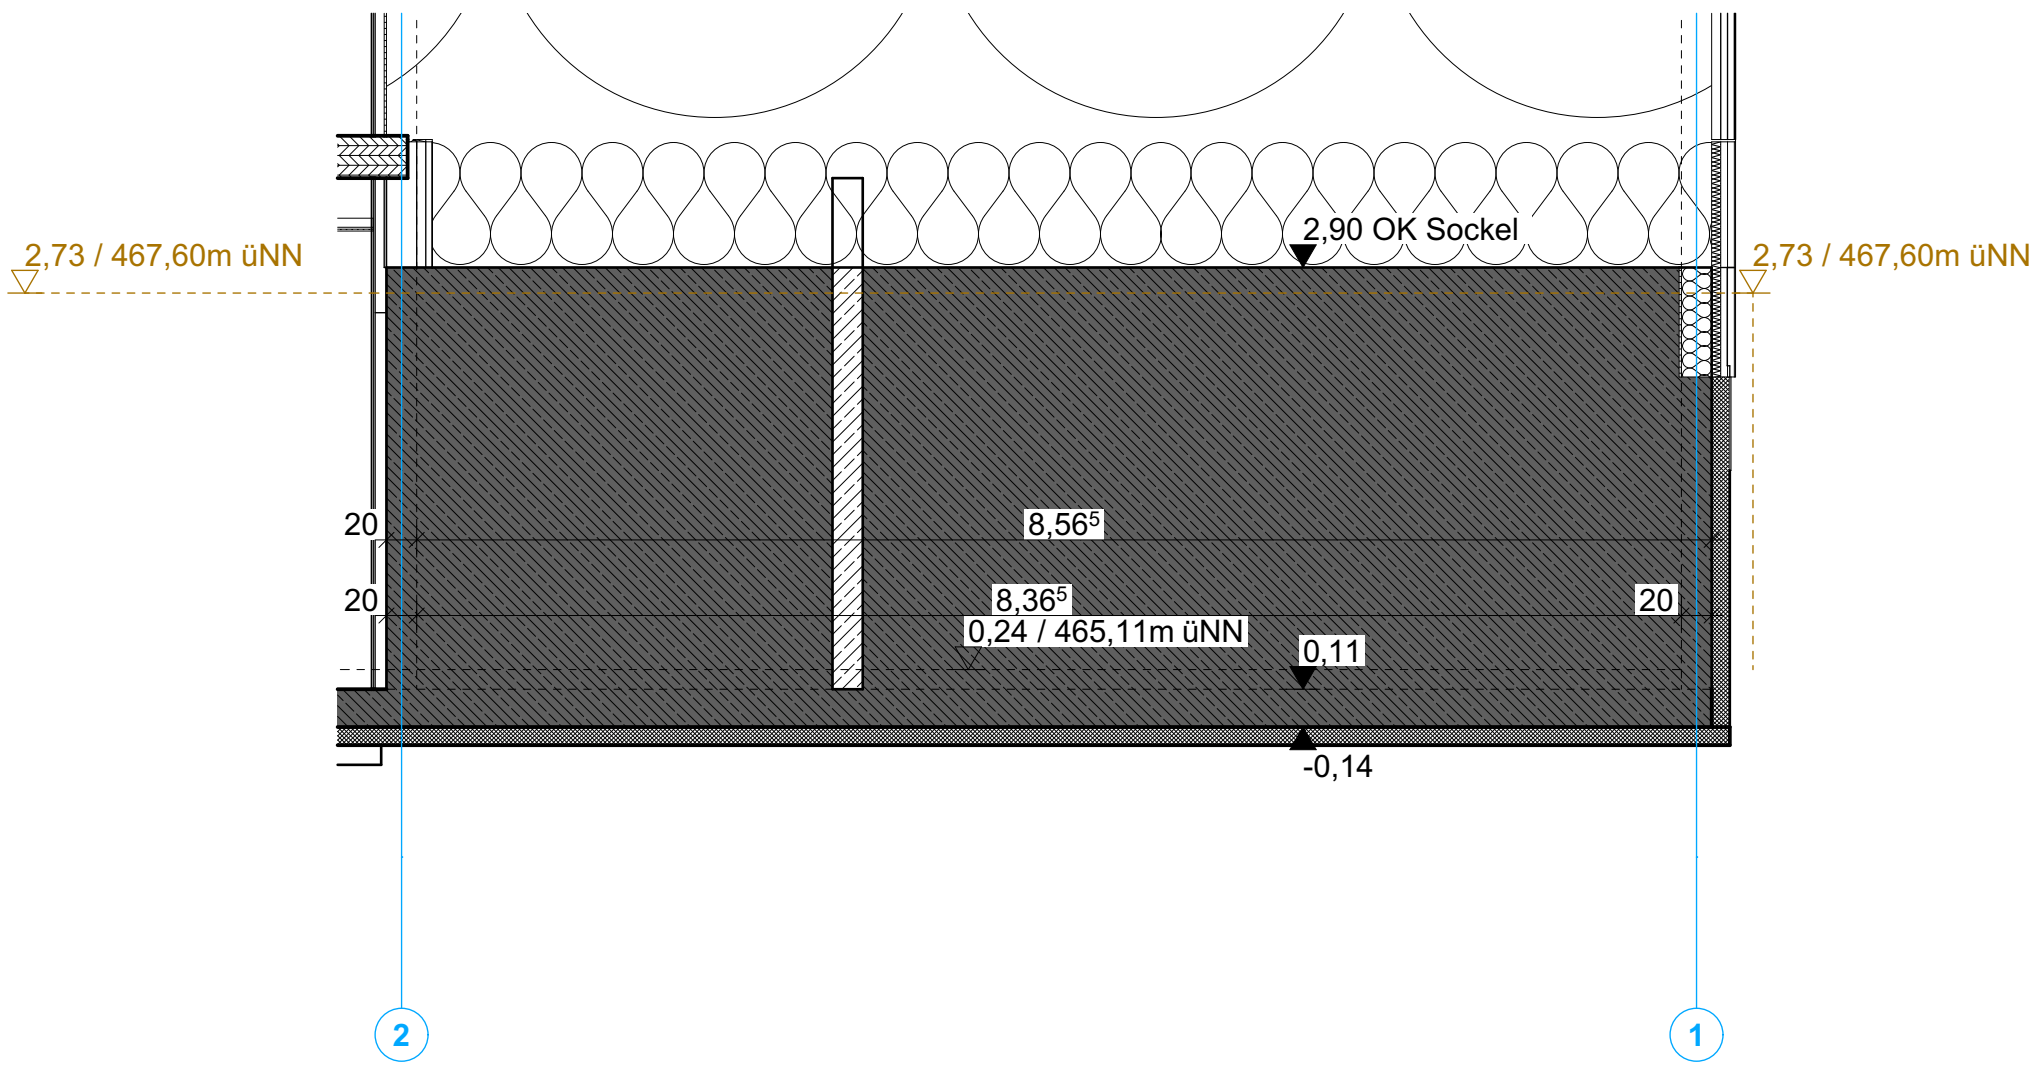

Wandansicht AW 06

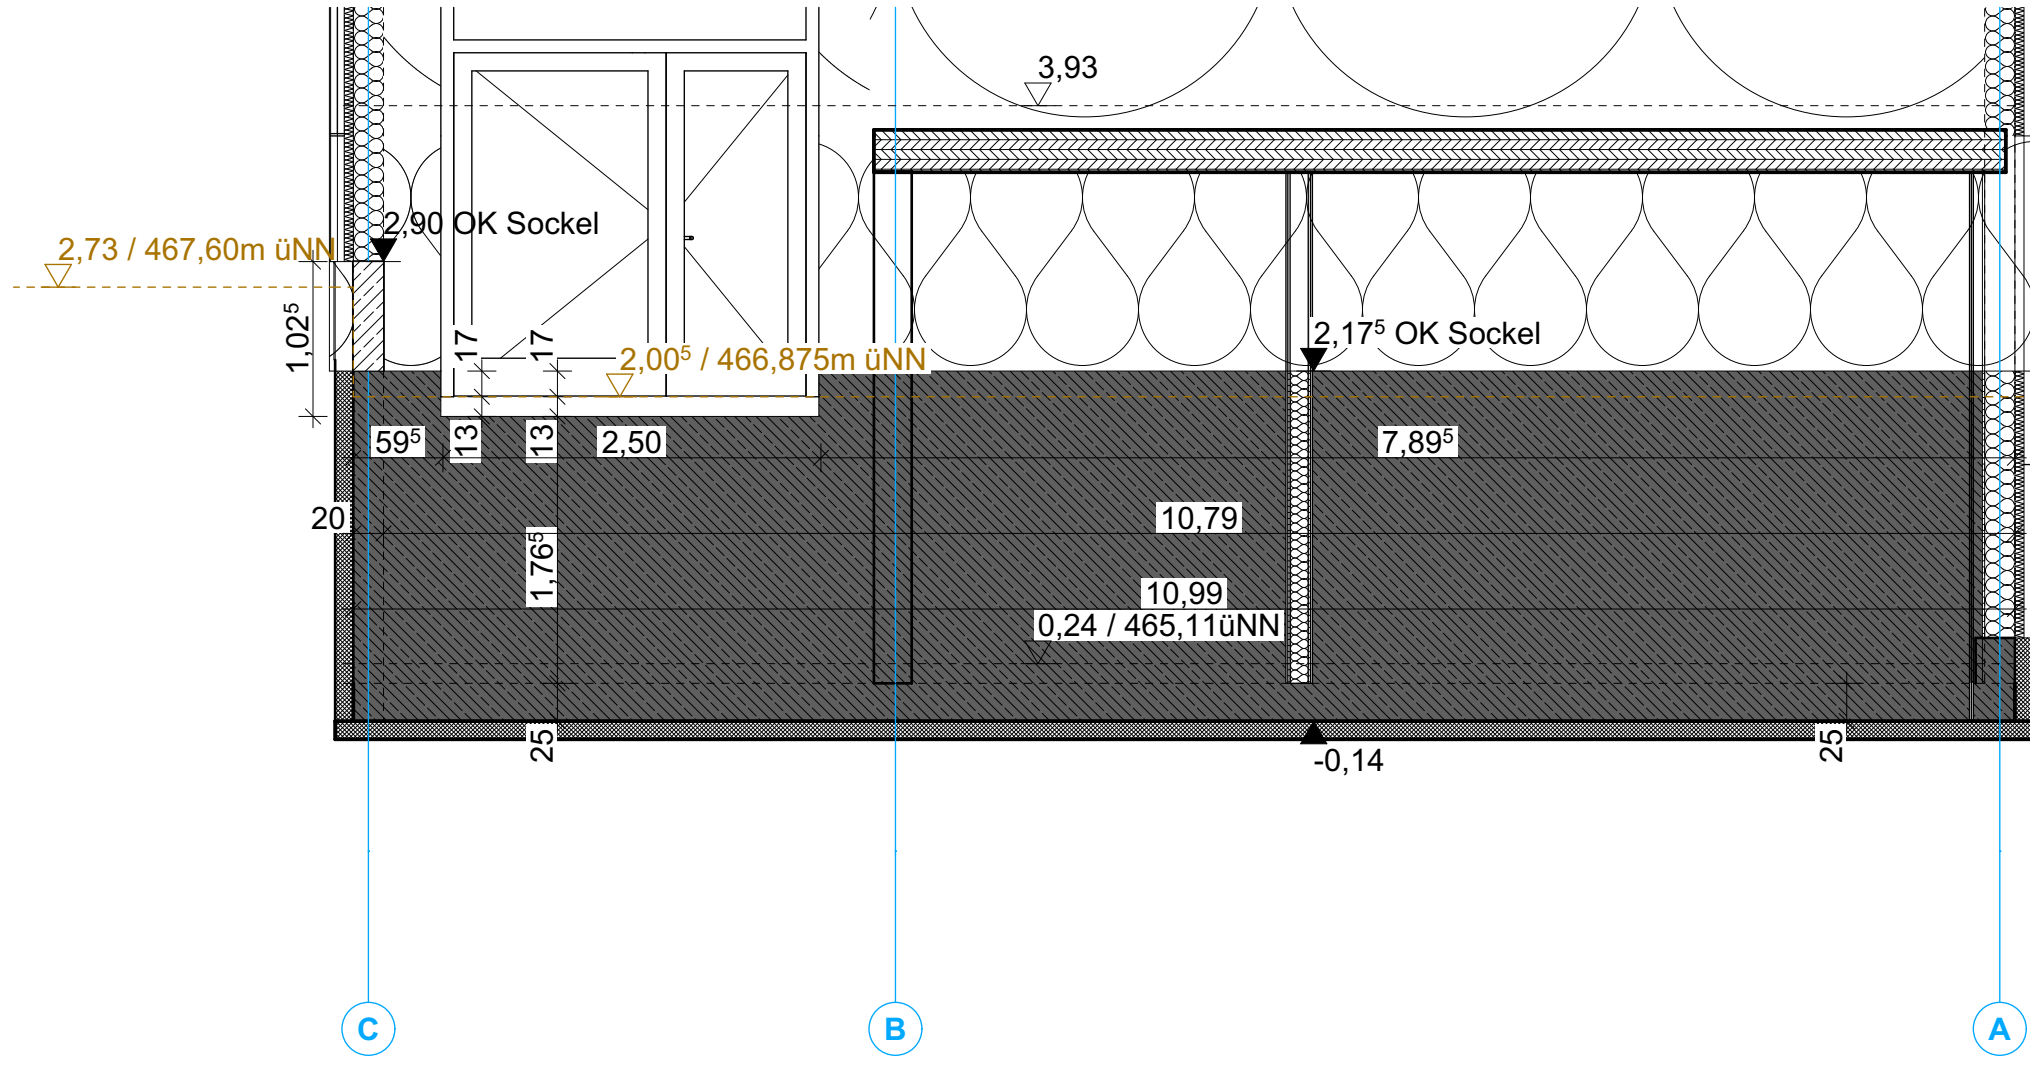

| Legende                          |                            |                                                      |
|----------------------------------|----------------------------|------------------------------------------------------|
| ± 0,00 = #Höhe m üNN = OK FFB EG |                            |                                                      |
| Brandwand (BRW)                  | dT                         | dichtschiessende Tür                                 |
| F90 feuerbeständig               | dTs                        | dichtschiessende Tür, selbstschliessend              |
| F60 hochfeuerhemmend             | fh                         | feuerhemmende Tür, dicht- und selbstschliessend      |
| F30 feuerhemmend                 | RST                        | Rauchschutztür                                       |
|                                  | fhT-RS                     | feuerhemmende Tür, rauchdicht- und selbstschliessend |
|                                  | RA                         | Rauchableitung                                       |
|                                  | RA                         | Auslösestelle Rauchableitung                         |
|                                  | SB                         | Sicherheitsbeleuchtung im Rettungsweg                |
|                                  | ←                          | Fluchtweg                                            |
| ▽ = OK Fertigbau                 | Deckendurchbruch           | Abbruch                                              |
| △ = UK Fertigbau                 | Wanddurchbruch             |                                                      |
| ▼ = OK Rohbau                    | Bodenschlitz               |                                                      |
| ▲ = UK Rohbau                    | Bodendurchbruch            |                                                      |
| S = Sanitär                      | FD = Fundamentdurchbruch   | WW = Wandschlitz waagrecht                           |
| H = Heizung                      | FA = Fundamentaussparung   | DD = Deckendurchbruch                                |
| E = Elektro                      | FS = Fundamentschlitz      | DA = Deckenaussparung                                |
| L = Lüftung                      | WD = Wanddurchbruch        | DS = Deckenschlitz                                   |
| G = Gas                          | WA = Wandaussparung        | FBS = Fußbodenschlitz                                |
|                                  | WS = Wandschlitz senkrecht | FBA = Fußbodenaussparung                             |

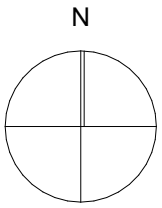

|                    |                                                             |                                             |
|--------------------|-------------------------------------------------------------|---------------------------------------------|
| Ausführungsplanung |                                                             |                                             |
| 1:50 AW 04-06      |                                                             |                                             |
| MAßSTAB            | PLAN-BEZEICHNUNG - NR. - DATUM                              | 05_WA_02<br>PLAN-NR.<br>12.08.2026<br>DATUM |
| BAUHERR            | Stadt Brilon, Der Bürgermeister, Am Markt 1, 59929 Brilon   |                                             |
| PROJEKT            | BRISE - Erweiterung der Grundschule St. Engelbert in Brilon |                                             |