
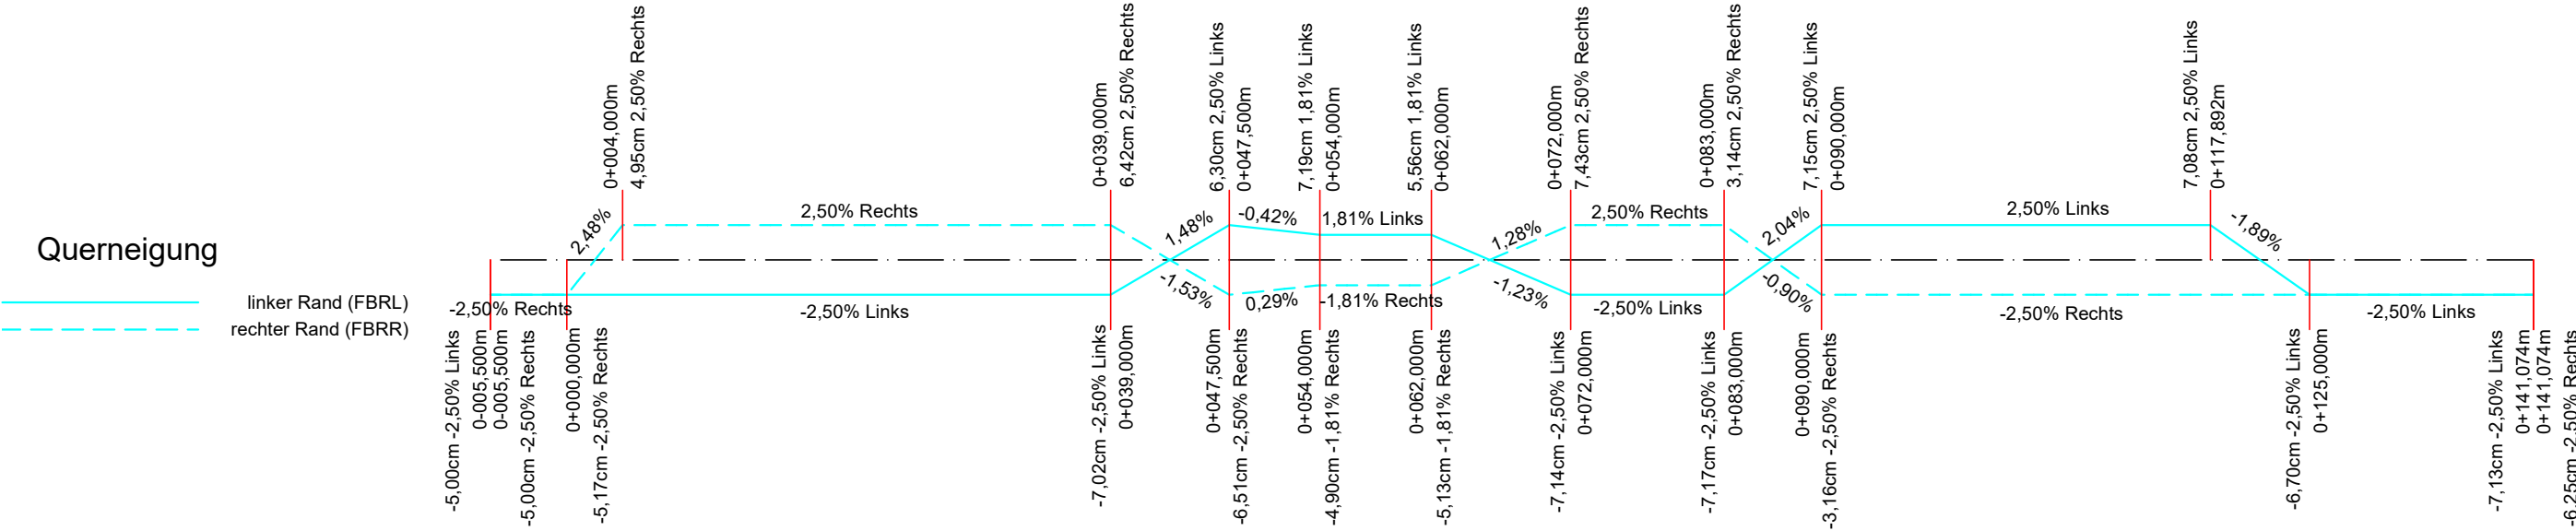


Höhenplan Gradiente "Scharfenberger Hof"

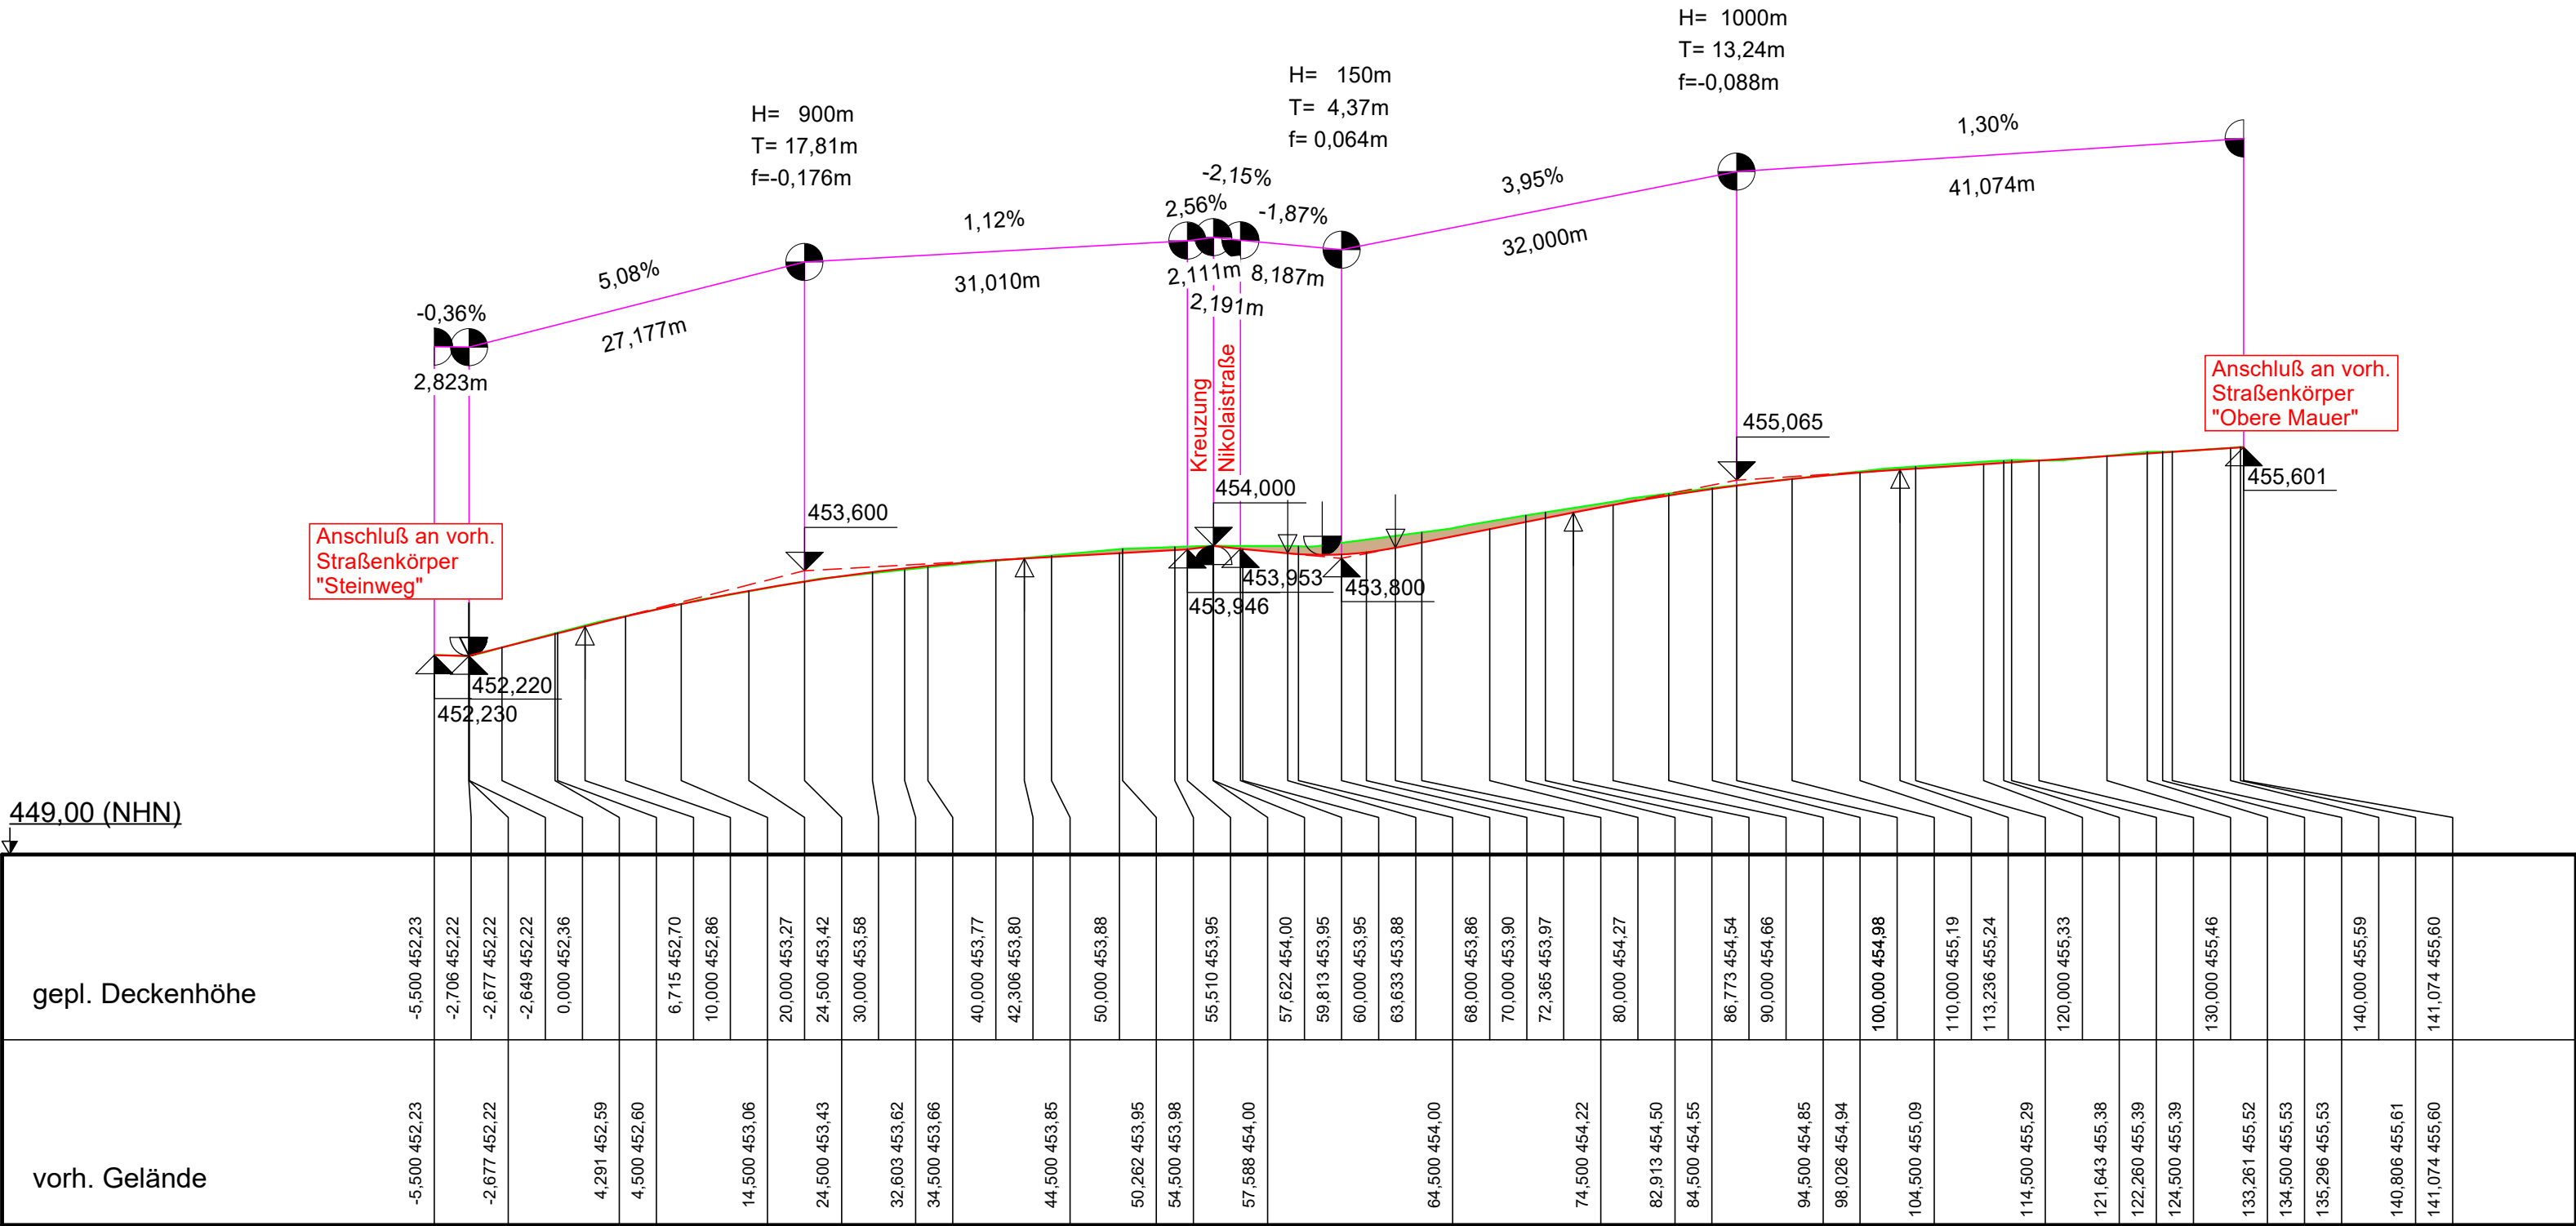

Raumbezug:
Lagebezugssystem: ETRS89/UTM 32N
Höhenbezugssystem: DHHN, Höhen in m ü. NHN

nur gültig für die
Ausschreibung

 GROETICKE UND PARTNER GMBH HOCHBAU TIEFBAU VERMESSUNG		Datum	Name
	bearbeitet	18.05.2026	BP
	gezeichnet	18.05.2026	LK/DB
	geprüft		
Mengerinhäuser Straße 5 Tel.: 05691 62230-0 34454 Bad Arolsen info@groeticke.com www.groeticke.com			

	STADT BRILON Kernstadt		Datum	Name
		geprüft		
Am Markt 1 59929 Brilon www.brilon.de	Tel. 02961 794-0 Fax: 02961 794-108 info@brilon.de			

Nr.	Art der Änderung	Datum	Zeichen

AUSFÜHRUNGSPLANUNG

Stadt Brilon Kernstadt	Anlage: 2 Blatt-Nr.: 1 von 2 Höhenplan Gradiente "Scharfenberger Hof"
PROJIS-Nr.: 20190083	Maßstab: 1 : 500/100
Ausbau "Scharfenberger Hof" in Brilon - Verkehrsanlagen -	
Planverfasser:	 (Ralph Schmidt)
Bad Arolsen, 18.05.2026	
Auftraggeber:	
_____ (Ort)	_____ (Datum)