


Regelquerschnitte "Scharfenberger Hof"


Regelquerschnitt 1

Baubeginn - ca. Stat. 0+080,000m
Bk 1,0
(Blick in Stationierung)

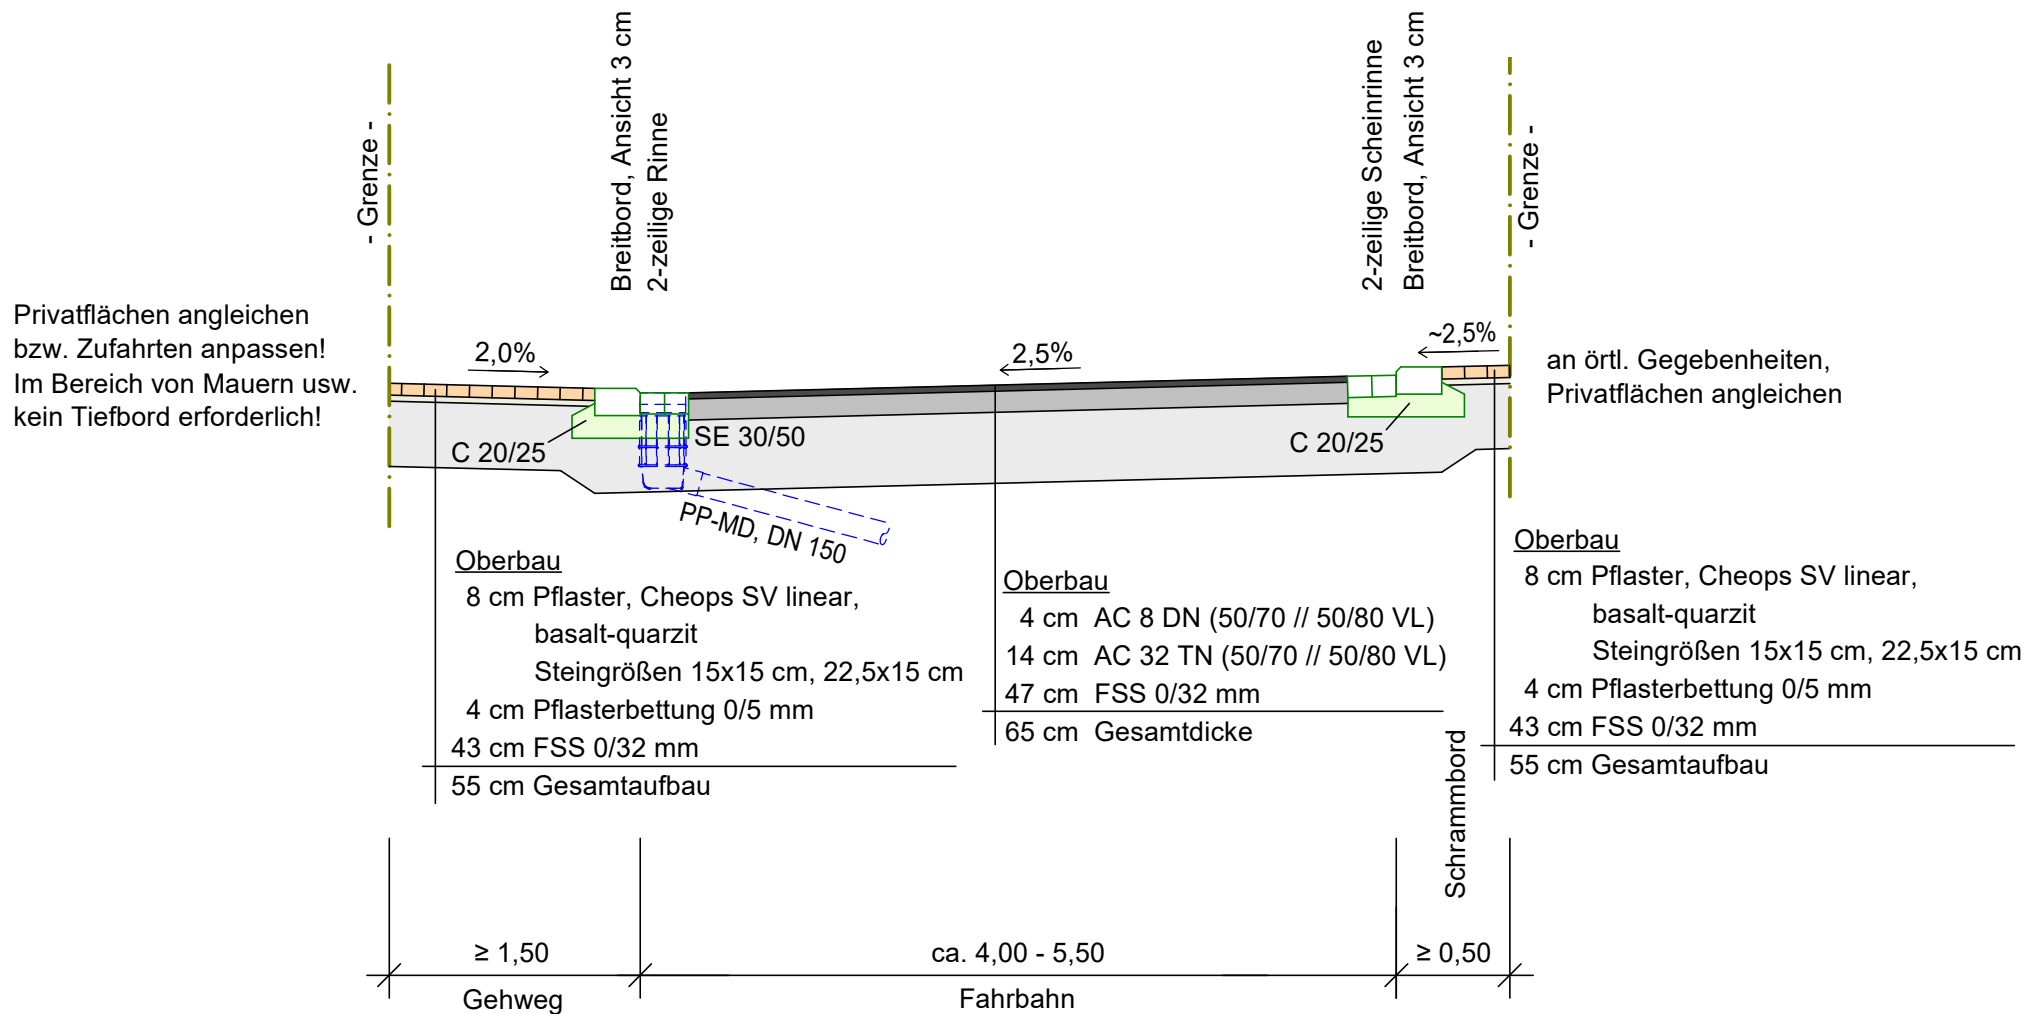

Regelquerschnitt 2

ca. Stat. 0+080,000m - ca. Stat. 0+110,000m
Bk 1,0
(Blick in Stationierung)

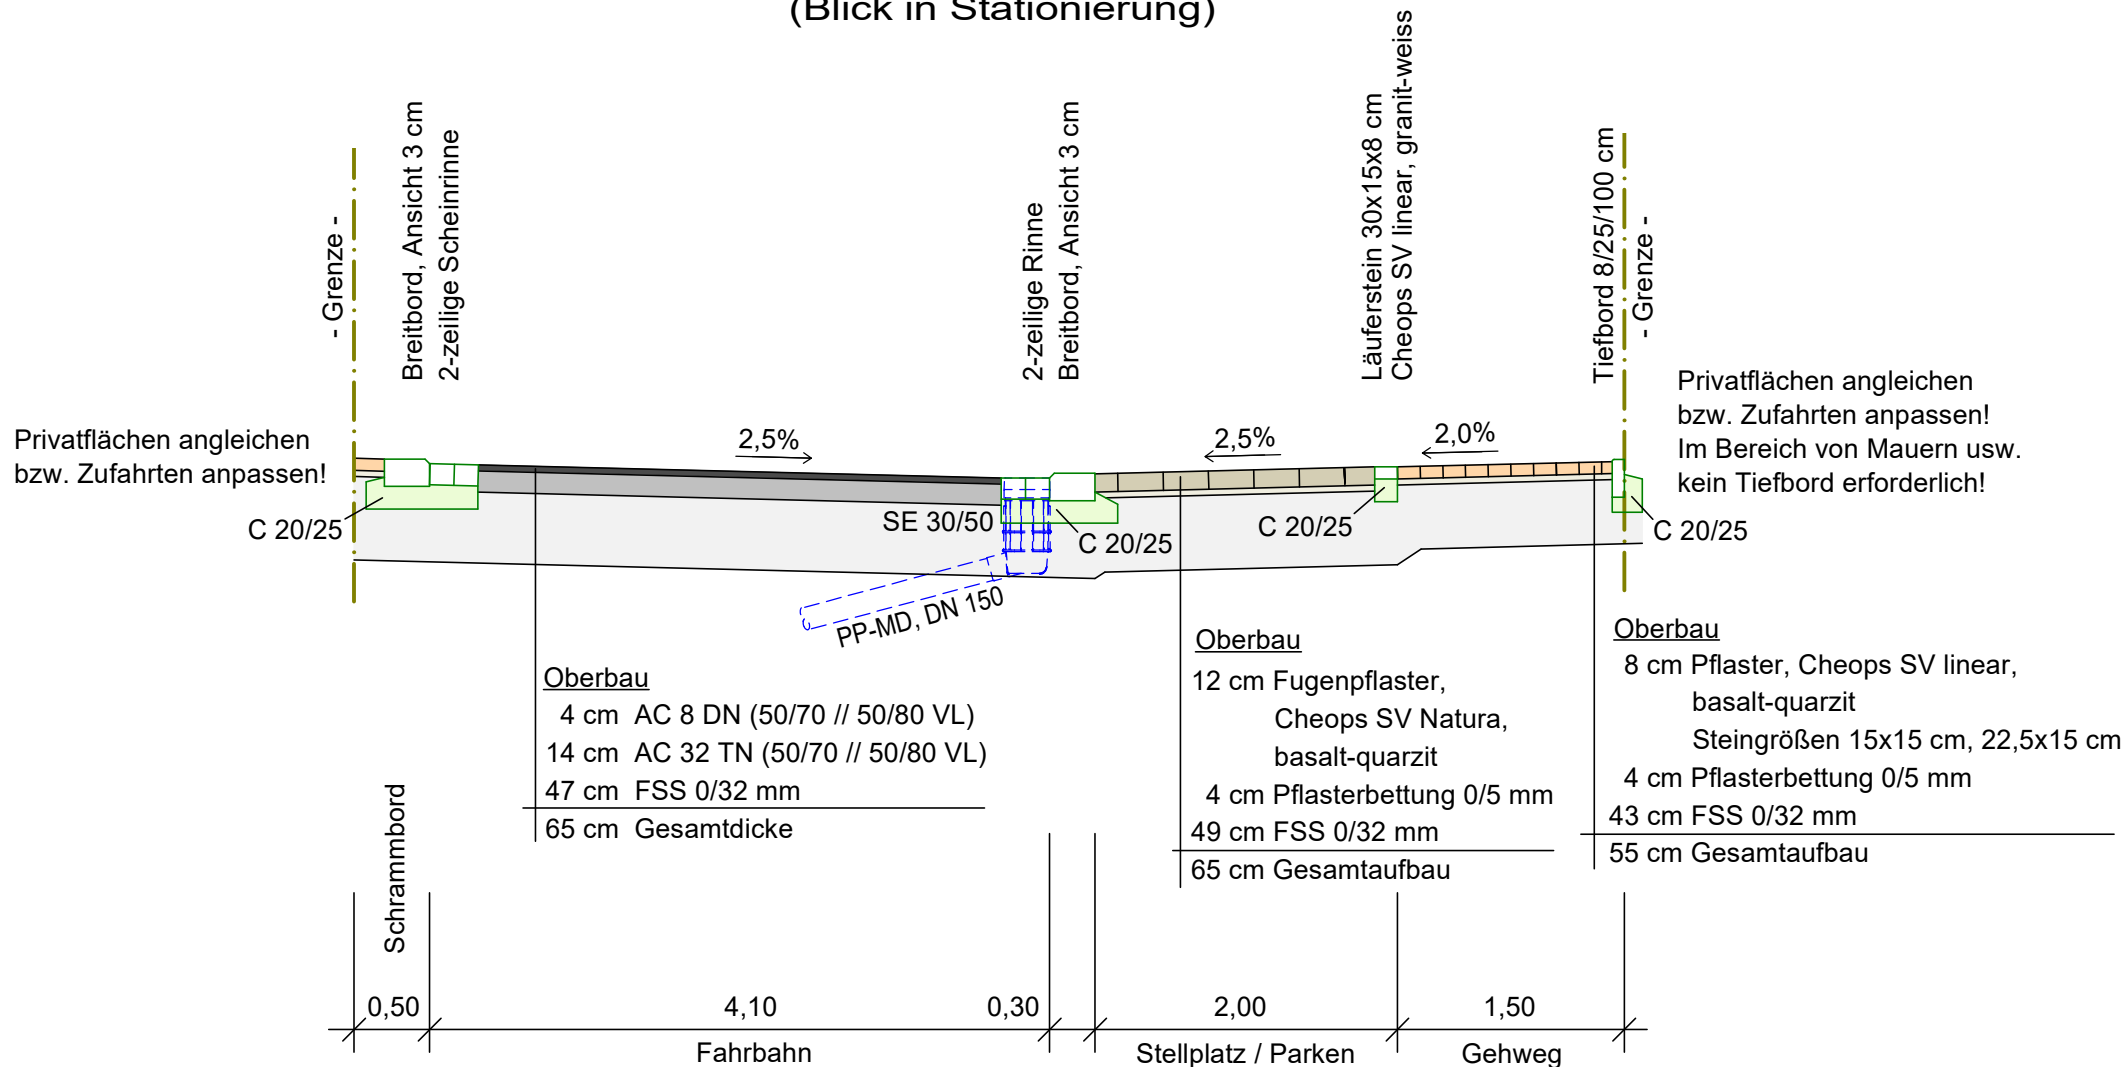

nur gültig für die Ausschreibung

 GRÖTICKE UND PARTNER GMBH HOCHBAU TIEFBAU VERMESSUNG Mengeringhäuser Straße 5 34454 Bad Arolsen www.groeticke.com	bearbeitet	Datum	Name
	gezeichnet	11.08.2026	BP
	geprüft	11.08.2026	DB

 STADT BRILON Kernstadt Am Markt 1 59929 Brilon www.brilon.de	geprüft	Datum	Name

Nr.	Art der Änderung	Datum	Zeichen

AUSFÜHRUNGSPLANUNG

Stadt Brilon Kernstadt	Anlage: 3 Blatt-Nr.: 1 von 2 Regelquerschnitte "Scharfenberger Hof" Maßstab: 1 : 50
PROJIS-Nr.: 20190083	
Ausbau "Scharfenberger Hof" in Brilon - Verkehrsanlagen -	
Planverfasser:	
Bad Arolsen, 11.08.2026	(Ralph Schmidt)
Auftraggeber:	
(Ort)	(Datum)