


Regelquerschnitte "Nikolaistraße"

Regelquerschnitt 1

Baubeginn - ca. Stat. 0+018,000m

Bk 1,0

(Blick in Stationierung

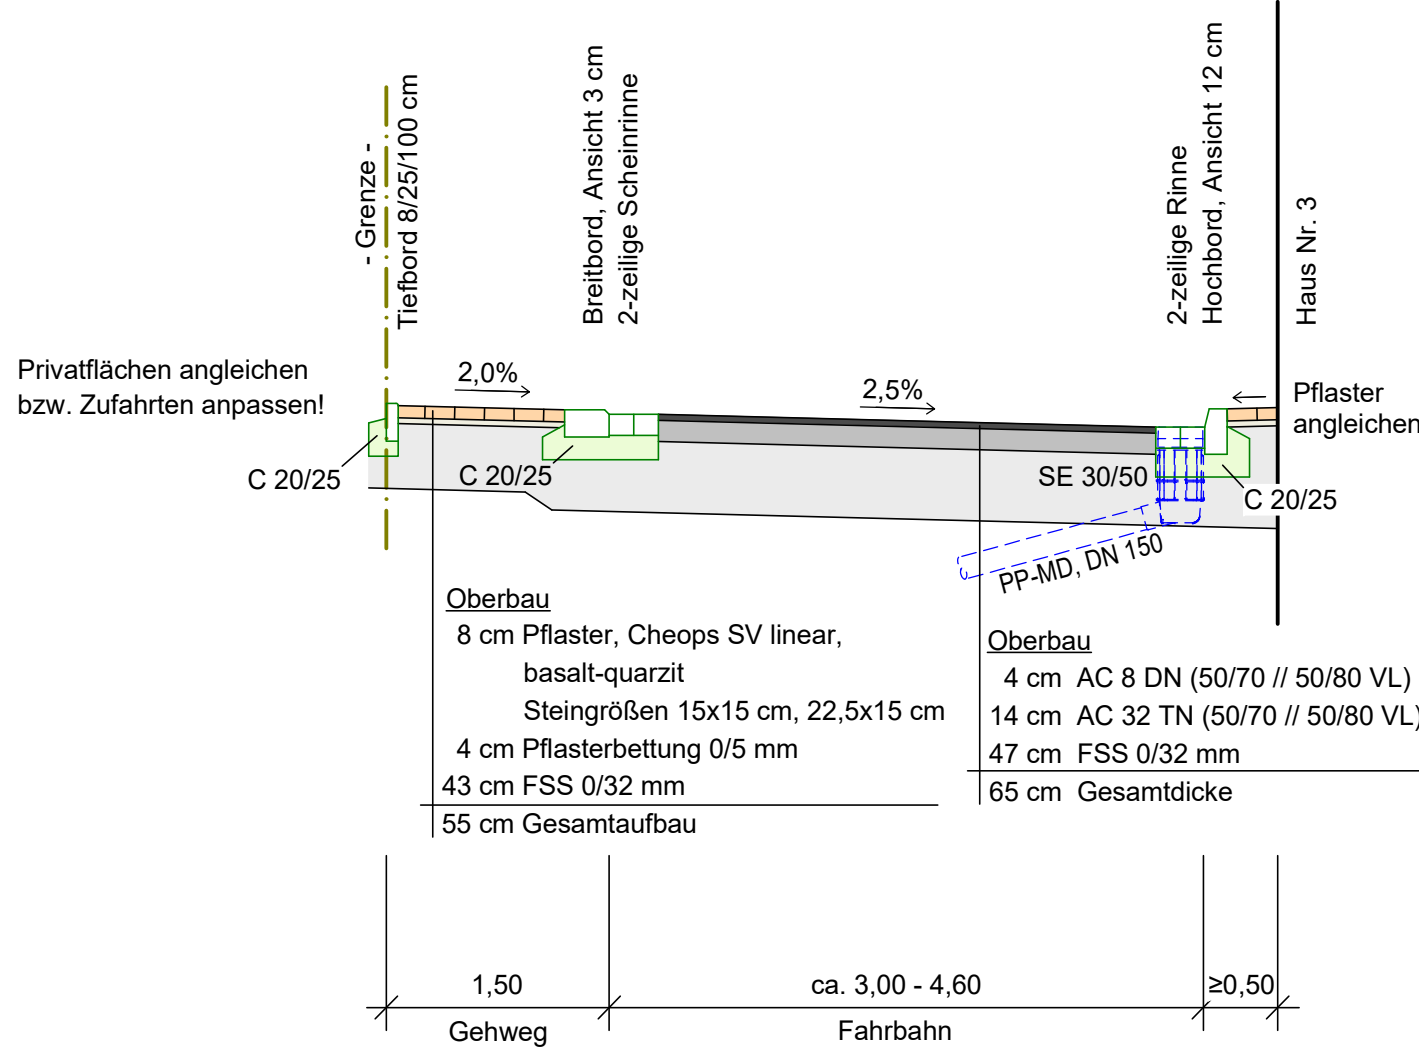


Regelquerschnitt 2

ca. Stat. 0+018,000m - 0+045,00

Bk 1,

(Blick in Stationierung

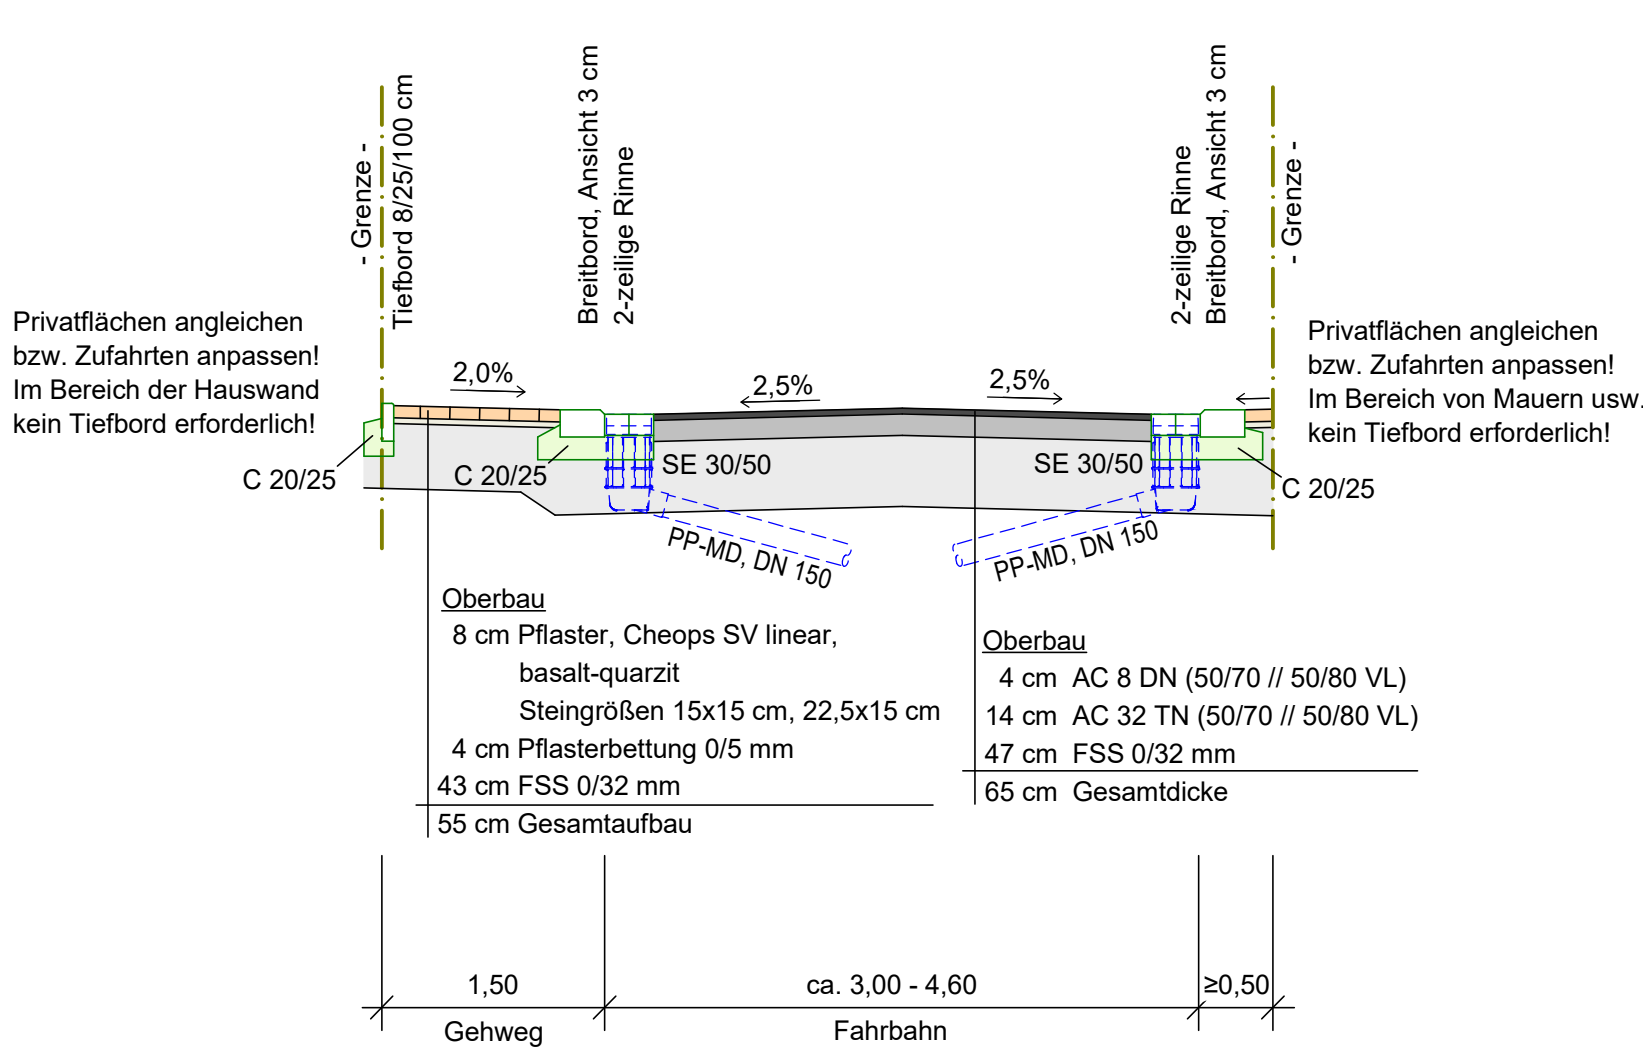

nur gültig für die Ausschreibung

 GRÖTICKE UND PARTNER GMBH HOCHBAU TIEFBAU VERMESSUNG		Datum	Name
	bearbeitet	11.08.2026	BP
	gezeichnet	11.08.2026	DB
	geprüft		
Mengeringhäuser Straße 5 34454 Bad Arolsen		Tel.: 05691 62230-0 info@groeticke.com	
www.groeticke.com			

 STADT BRILON Kernstadt		Datum	Name
	geprüft		
Am Markt 1 59929 Brilon www.brilon.de	Tel. 02961 794-0 Fax: 02961 794-108 info@brilon.de		

Nr.	Art der Änderung	Datum	Zeichen

AUSFÜHRUNGSPLANUNG


Stadt Brilon Kernstadt	Anlage: 3 Blatt-Nr.: 2 von 2 Regelquerschnitte "Nikolaistraße" Maßstab: 1 : 50
PROJIS-Nr.: 20190083	
Ausbau "Nikolaistraße" in Brilon - Verkehrsanlagen -	
Planverfasser:	 (Ralph Schmidt)
Bad Arolsen, 11.08.2026	
Auftraggeber:	
_____ (Ort)	_____ (Datum)

Regelquerschnitt 3

ca. Stat. 0+058,000m - Bauende

Bk 1,0

(Blick in Stationierung

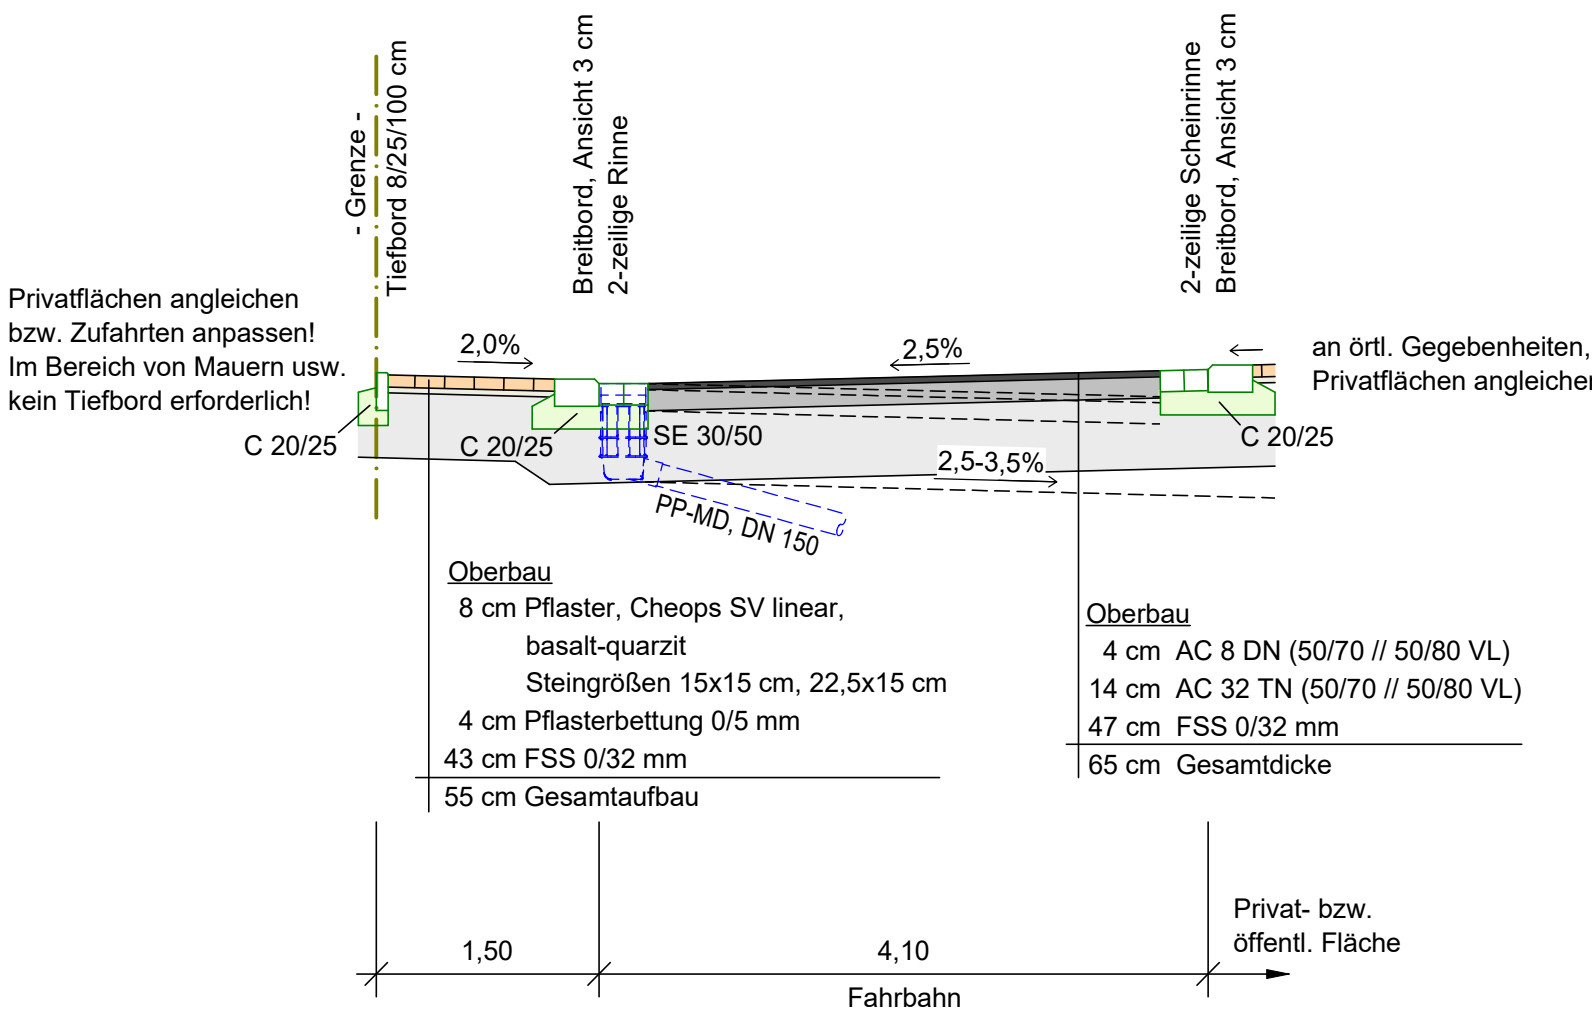

Parkstand vo

Haus-Nr. 3

