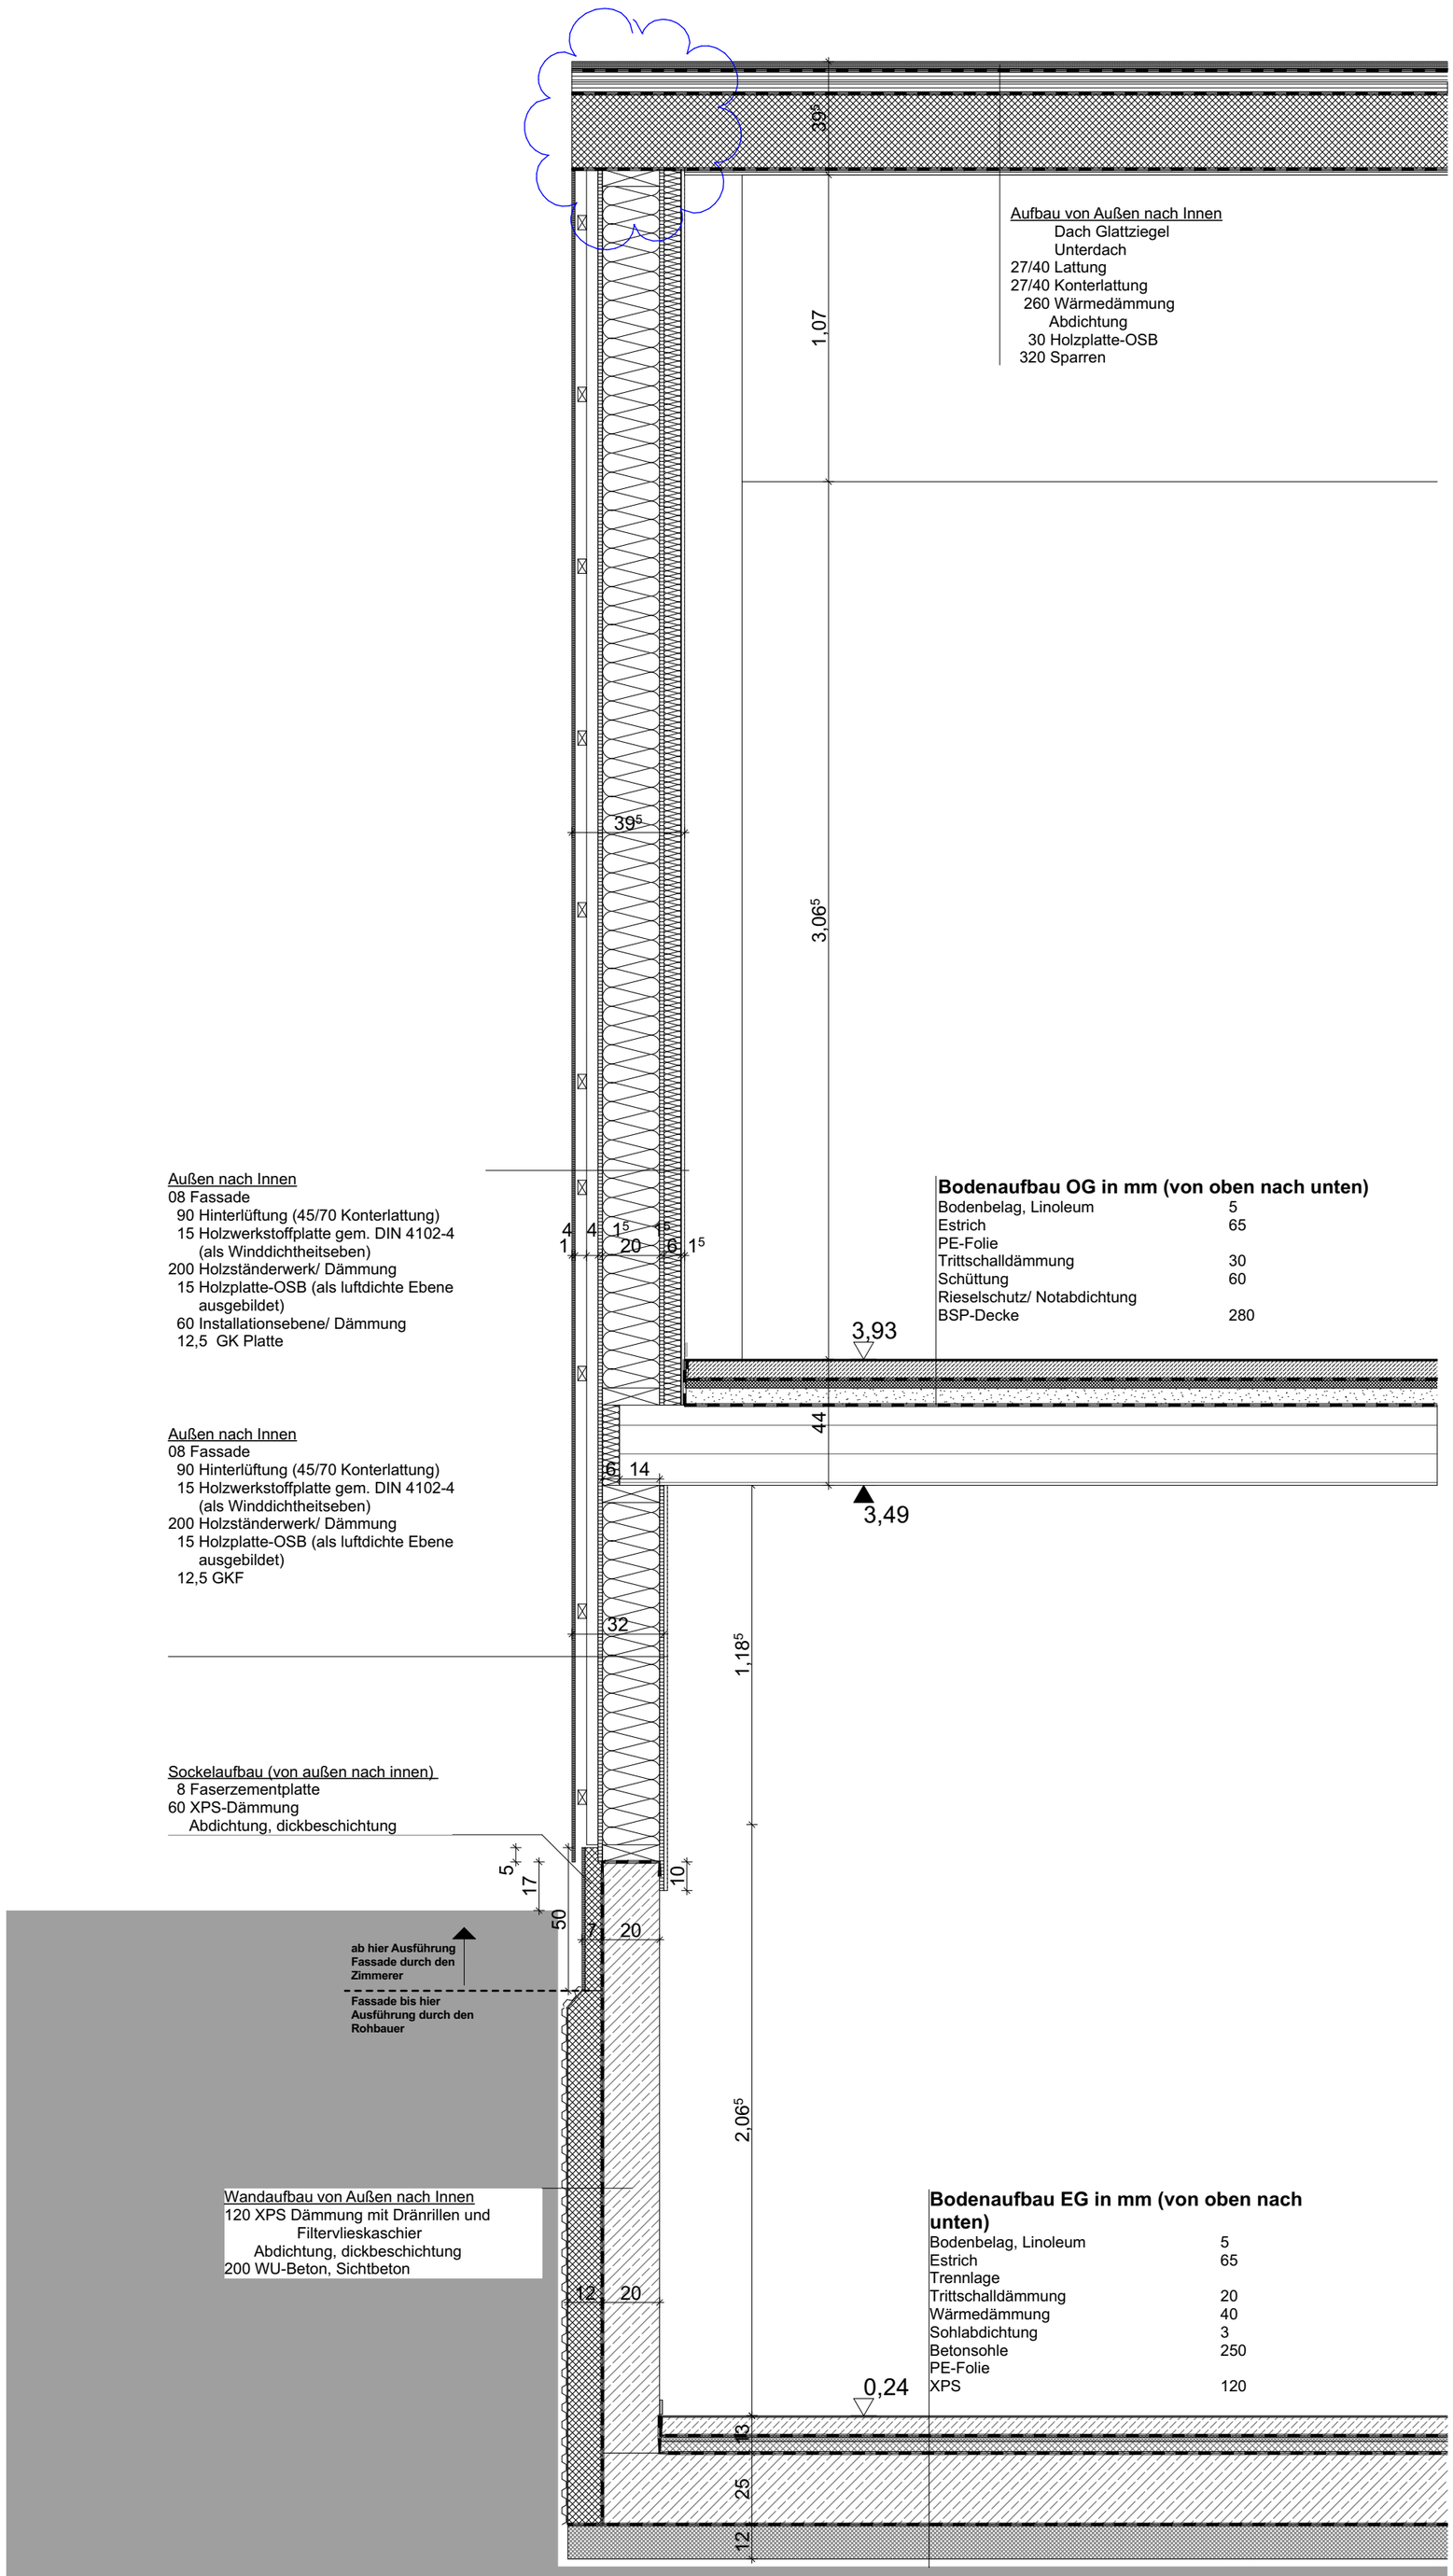

Index	Datum	Name	Art der Änderung

Ausführungsplanung

1:20 Fassadenschnitt 02

MAßSTAB PLAN-BEZEICHNUNG -NR. -DATUM PLAN NR. DATUM

PROJEKT
BRISE - Erweiterung der Grundschule St. Engelbert in Brilon

BAUHERR
Stadt Brilon, Der Bürgermeister
Am Markt 1, 59929 Brilon