


Außen nach Innen
 Noppenbahn
 120 XPS Dämmung
 Abdichtung, dickbeschichtung
 200 WU-Beton
 75 Installationsebene ohne Dämmung
 12,5 GK Platte

Außen nach Innen
 08 Fassade
 90 Hinterlüftung (45/70 Konterlattung)
 15 Holzwerkstoffplatte gem. DIN 4102-4
 (als Winddichtheitsebene)
 200 Holzständerwerk/ Dämmung
 Dampfbremse
 15 Holzplatte-OSB (als luftdichte Ebene
 ausgebildet)
 60 Installationsebene/ Dämmung
 12,5 GK Platte

08 - Gruppenraum OGS

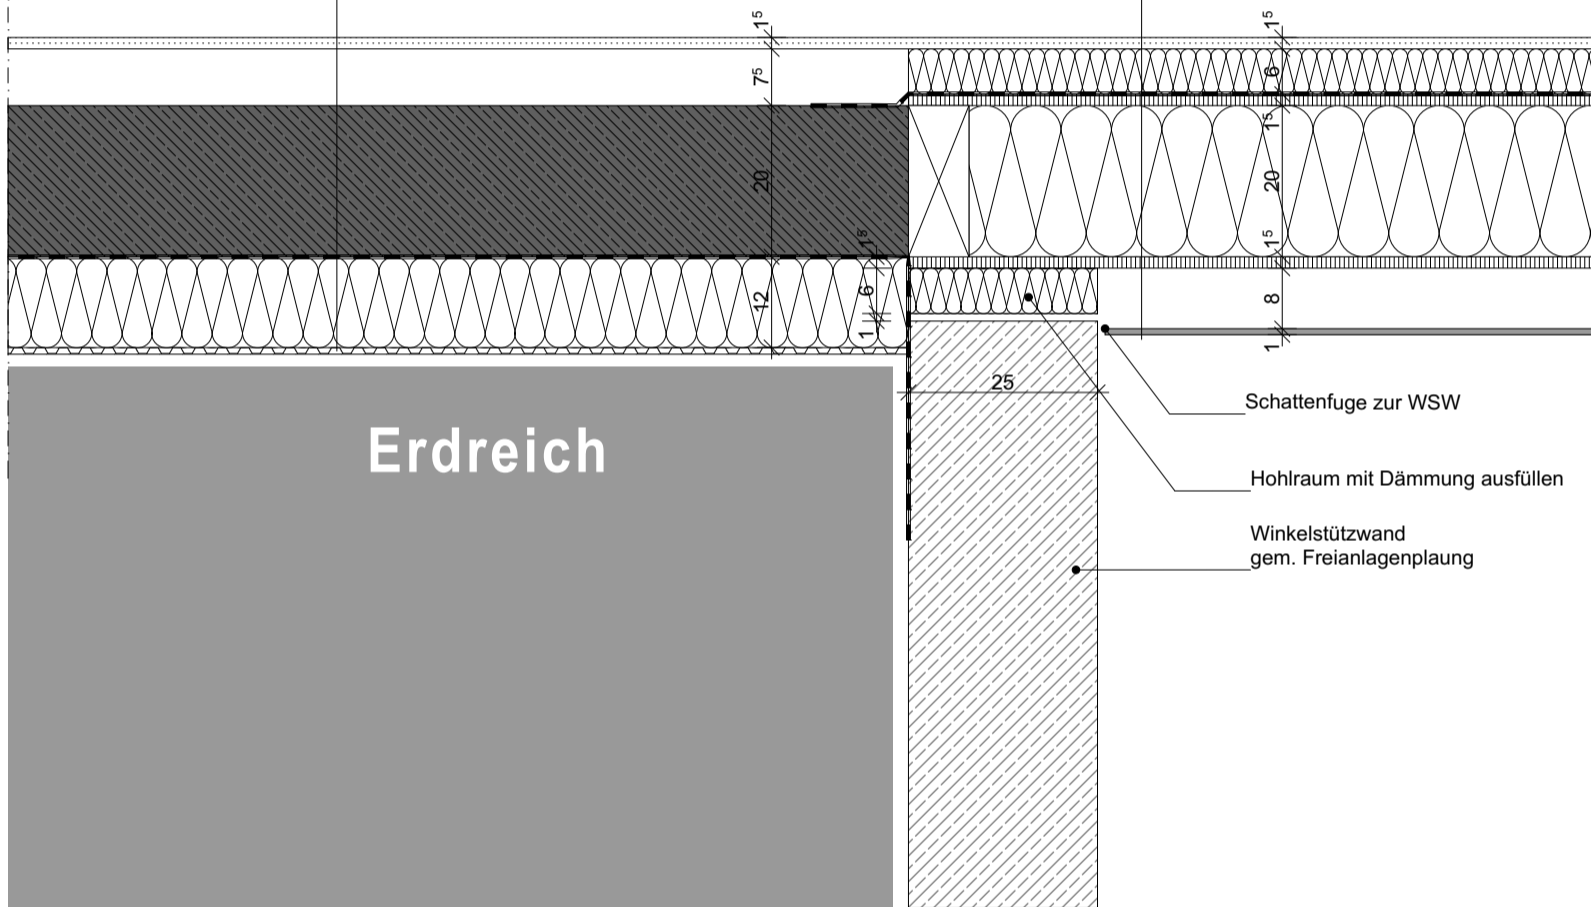

Index	Datum	Name	Art der Änderung