


## Schachtskizze

Schachtbezeichnung:	MF 540	Baustoff Schachthals:	Stahlbeton
Schachttyp:	-	Baustoff Schachtunterteil:	Stahlbeton
Rechtswert Schachtmitte:	480822,04	Baustoff Gerinne:	
Hochwert Schachtmitte:	5697961,04	Baustoff Schachtoberteil:	Stahlbeton
Deckelhöhe:	453,37		
Schachtsohle:	451,20	Innenschutz:	

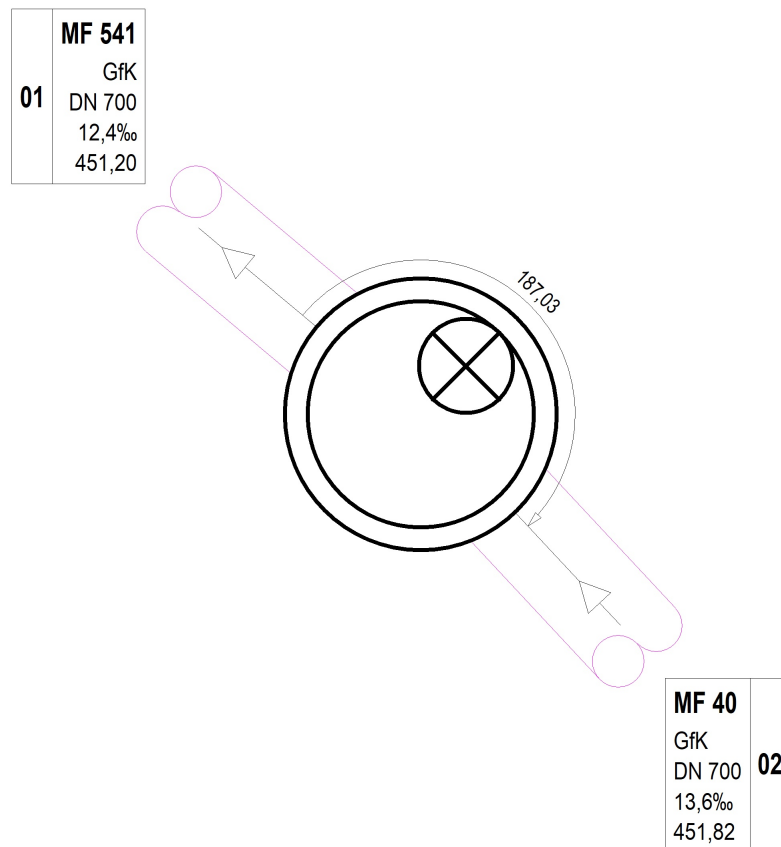

- Höhen: DHHN2016  
- Winkel: Grad

Maßstab: 1 : 50

## Schachtschnitt

Schacht : MF 540

Gelände

schematisch



02



01

