


Schachtskizze

Schachtbezeichnung:	MF 541	Baustoff Schachthals:	Beton
Schachttyp:	-	Baustoff Schachtunterteil:	Beton
Rechtswert Schachtmitte:	480760,46	Baustoff Gerinne:	Polypropylen
Hochwert Schachtmitte:	5698012,70	Baustoff Schachtoberteil:	Beton
Deckelhöhe:	452,40		
Schachtsohle:	450,20	Innenschutz:	

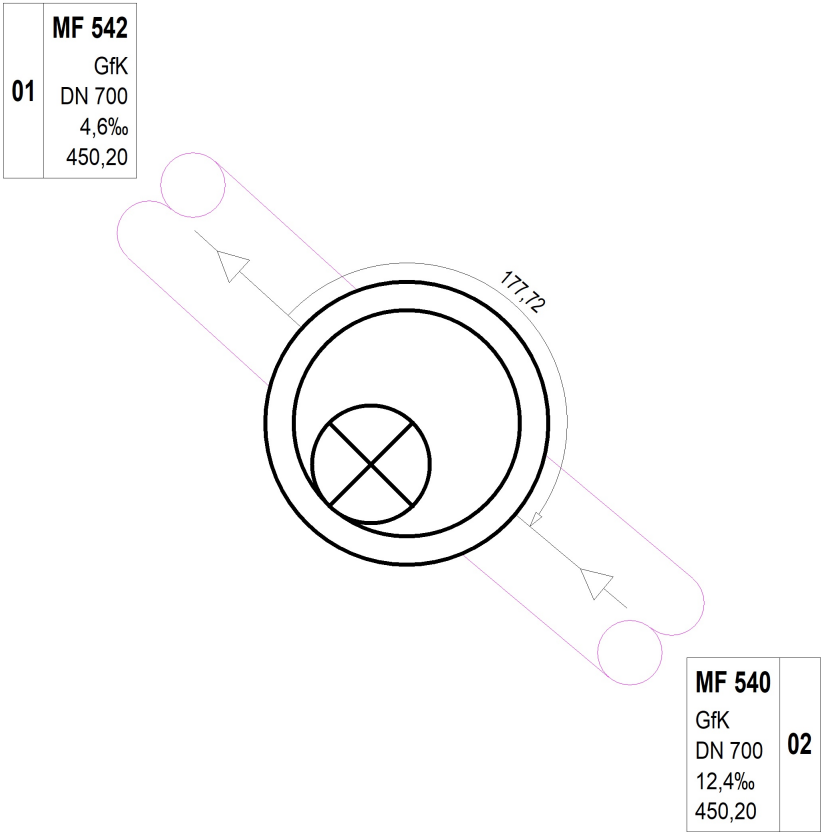

- Höhen: DHHN2016
 - Winkel: Grad

Maßstab: 1 : 40

Schachtschnitt

Schacht : MF 541

