


**Schachtskizze**

Schachtbezeichnung:	MF 542	Baustoff Schachthals:	Beton
Schachttyp:	-	Baustoff Schachtunterteil:	Beton
Rechtswert Schachtmitte:	480723,46	Baustoff Gerinne:	Polypropylen
Hochwert Schachtmitte:	5698046,33	Baustoff Schachtoberteil:	Beton
Deckelhöhe:	452,17		
Schachtsohle:	449,97	Innenschutz:	

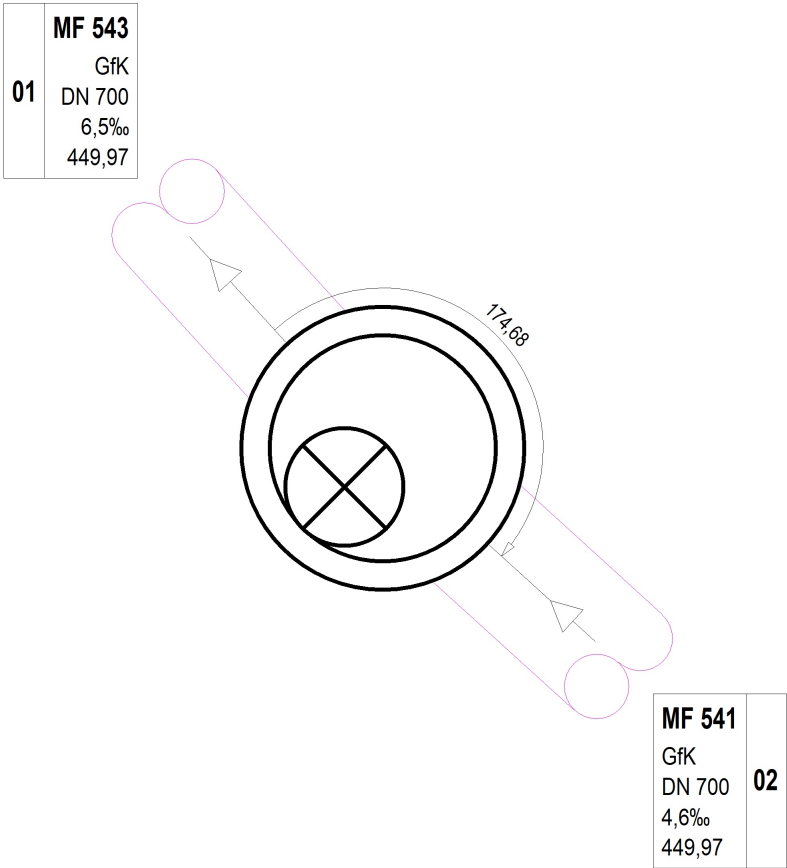

- Höhen: DHHN2016  
- Winkel: Grad

Maßstab: 1 : 40

## Schachtschnitt

Schacht : MF 542

