


Schachtskizze

| | | | |
|--------------------------|------------|----------------------------|--------------|
| Schachtbezeichnung: | MF 543 | Baustoff Schachthals: | Beton |
| Schachttyp: | - | Baustoff Schachtunterteil: | Beton |
| Rechtswert Schachtmitte: | 480652,64 | Baustoff Gerinne: | Polypropylen |
| Hochwert Schachtmitte: | 5698123,85 | Baustoff Schachtoberteil: | Beton |
| Deckelhöhe: | 451,49 | | |
| Schachtsohle: | 449,29 | Innenschutz: | |
| | | | |

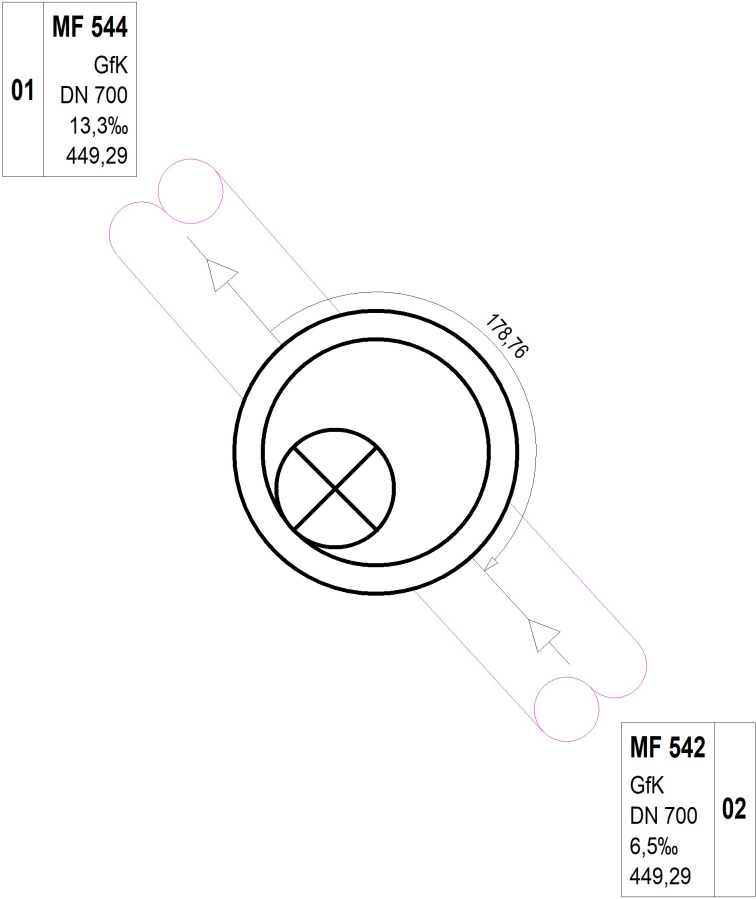

- Höhen: DHHN2016
- Winkel: Grad

Maßstab: 1 : 40

Schachtschnitt

Schacht : MF 543

