


# Schachtskizze

Schachtbezeichnung:	MF 544	Baustoff Schachthals:	Beton
Schachttyp:	-	Baustoff Schachtunterteil:	Beton
Rechtswert Schachtmitte:	480607,41	Baustoff Gerinne:	Polypropylen
Hochwert Schachtmitte:	5698175,57	Baustoff Schachtoberteil:	Beton
Deckelhöhe:	450,53		
Schachtsohle:	447,92	Innenschutz:	

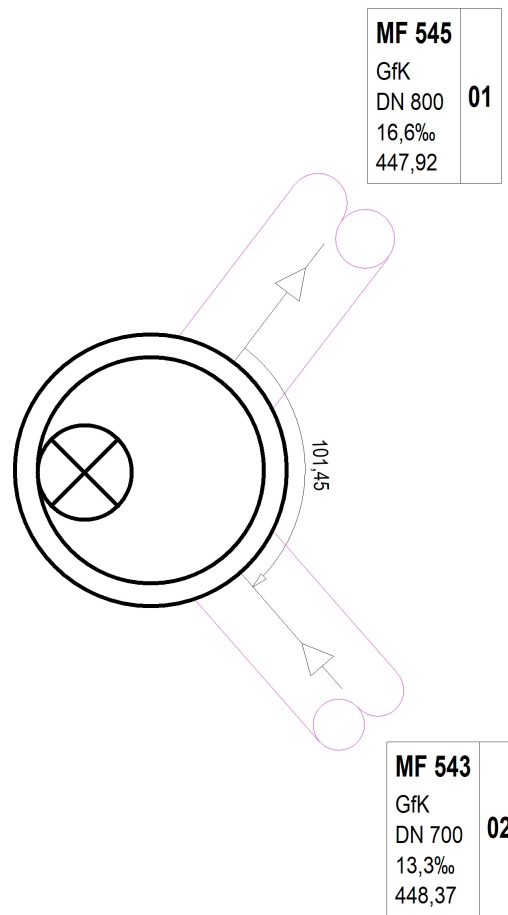

- Höhen: DHHN2016  
- Winkel: Grad

Maßstab: 1 : 50

## Schachtschnitt

Schacht : MF 544

