


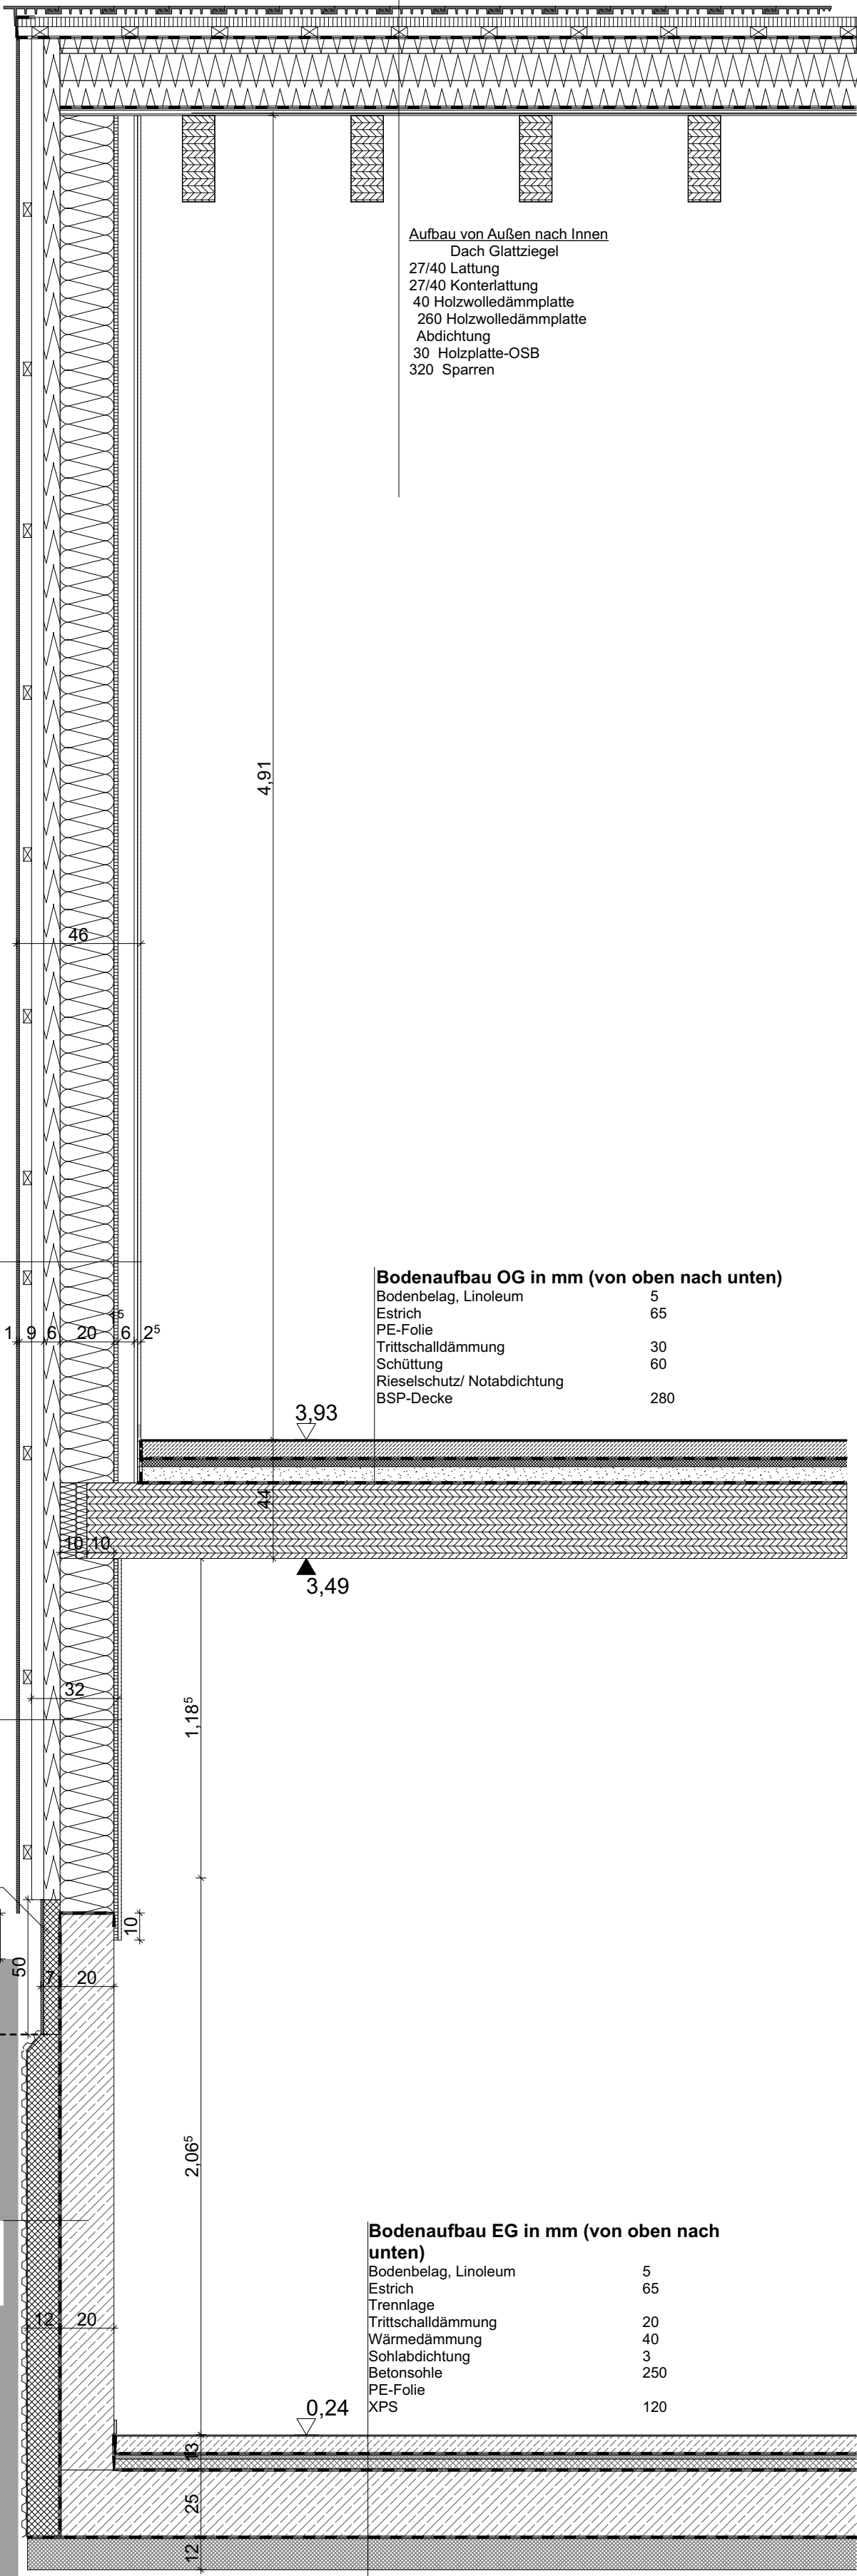

Aufbau von Außen nach Innen
Dach Glattziegel
27/40 Lattung
27/40 Konterlattung
40 Holzwolledämmplatte
260 Holzwolledämmplatte
Abdichtung
30 Holzplatte-OSB
320 Sparren

Außen nach Innen
08 Fassade
90 Hinterlüftung (45/70 Konterlattung)
60 Holzwolledämmplatte gem. DIN 4102-4
(als Winddichtheitsebene)
200 Holzständerwerk/ Dämmung
15 Holzplatte-OSB (als luftdichte Ebene
ausgebildet)
60 Installationsebene Ohne Dämmung
12,5 GK Platte
12,5 GK Platte

Bodenaufbau OG in mm (von oben nach unten)
Bodenbelag, Linoleum 5
Estrich 65
PE-Folie
Trittschalldämmung 30
Schüttung 60
Rieselschutz/ Notabdichtung
BSP-Decke 280

Außen nach Innen
08 Fassade
90 Hinterlüftung (45/70 Konterlattung)
60 Holzwolledämmplatte gem. DIN 4102-4
(als Winddichtheitsebene)
200 Holzständerwerk/ Dämmung
15 Holzplatte-OSB (als luftdichte Ebene
ausgebildet)
12,5 GK Platte

Sockelaufbau (von außen nach innen)
8 Faserzementplatte
60 XPS-Dämmung
Abdichtung, dickbeschichtung

Wandaufbau von Außen nach Innen
120 XPS Dämmung mit Dränrillen und
Filtervlieskaschier
Abdichtung, dickbeschichtung
200 WU-Beton, Sichtbeton

Bodenaufbau EG in mm (von oben nach unten)
Bodenbelag, Linoleum 5
Estrich 65
Trennlage
Trittschalldämmung 20
Wärmedämmung 40
Sohlabdichtung 3
Betonsohle 250
PE-Folie
XPS 120