



Fassadenschnitt Niveau Neubau

Wandansicht P+R Fassade - Richtung Straße
1-50

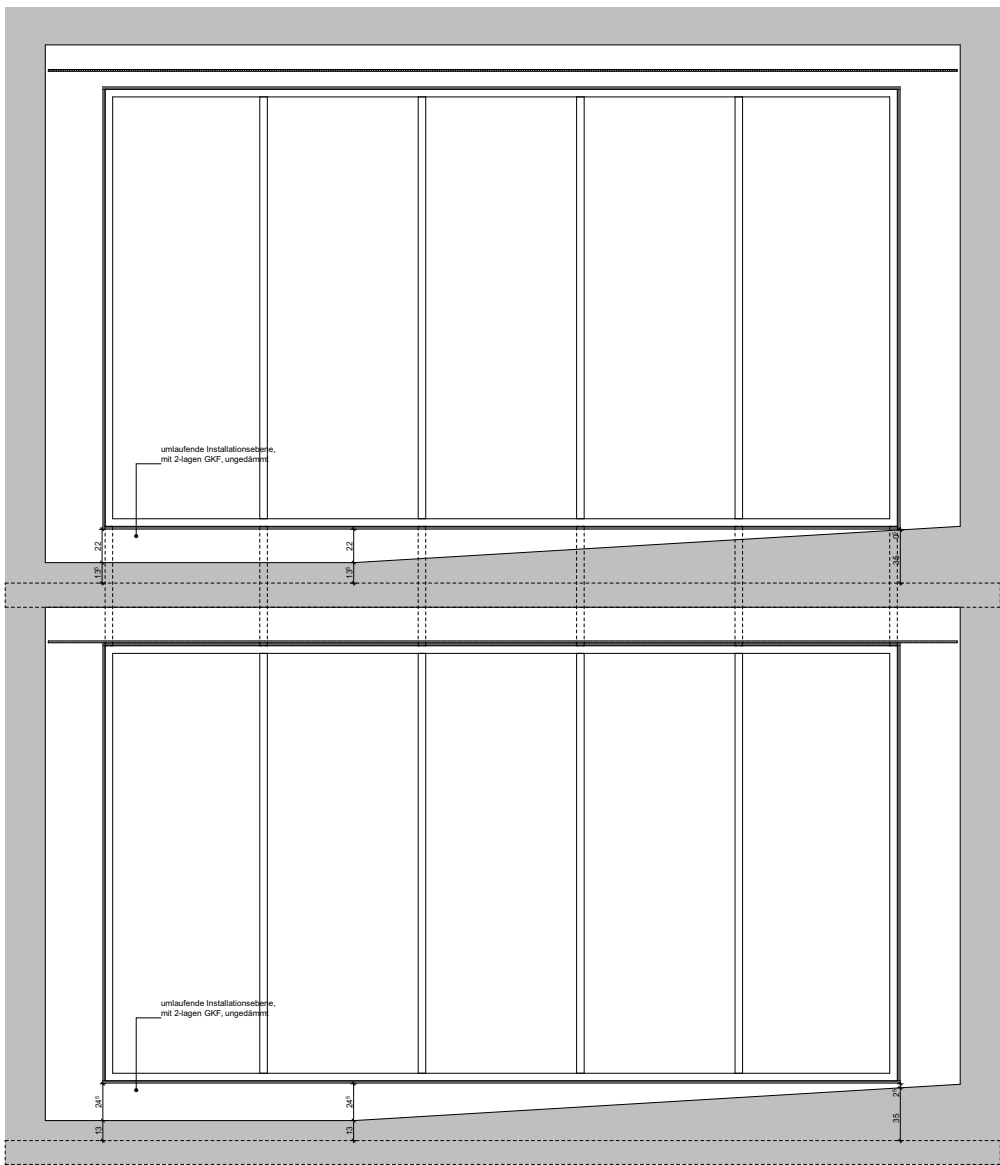

Fassadenschnitt Niveau Bestand

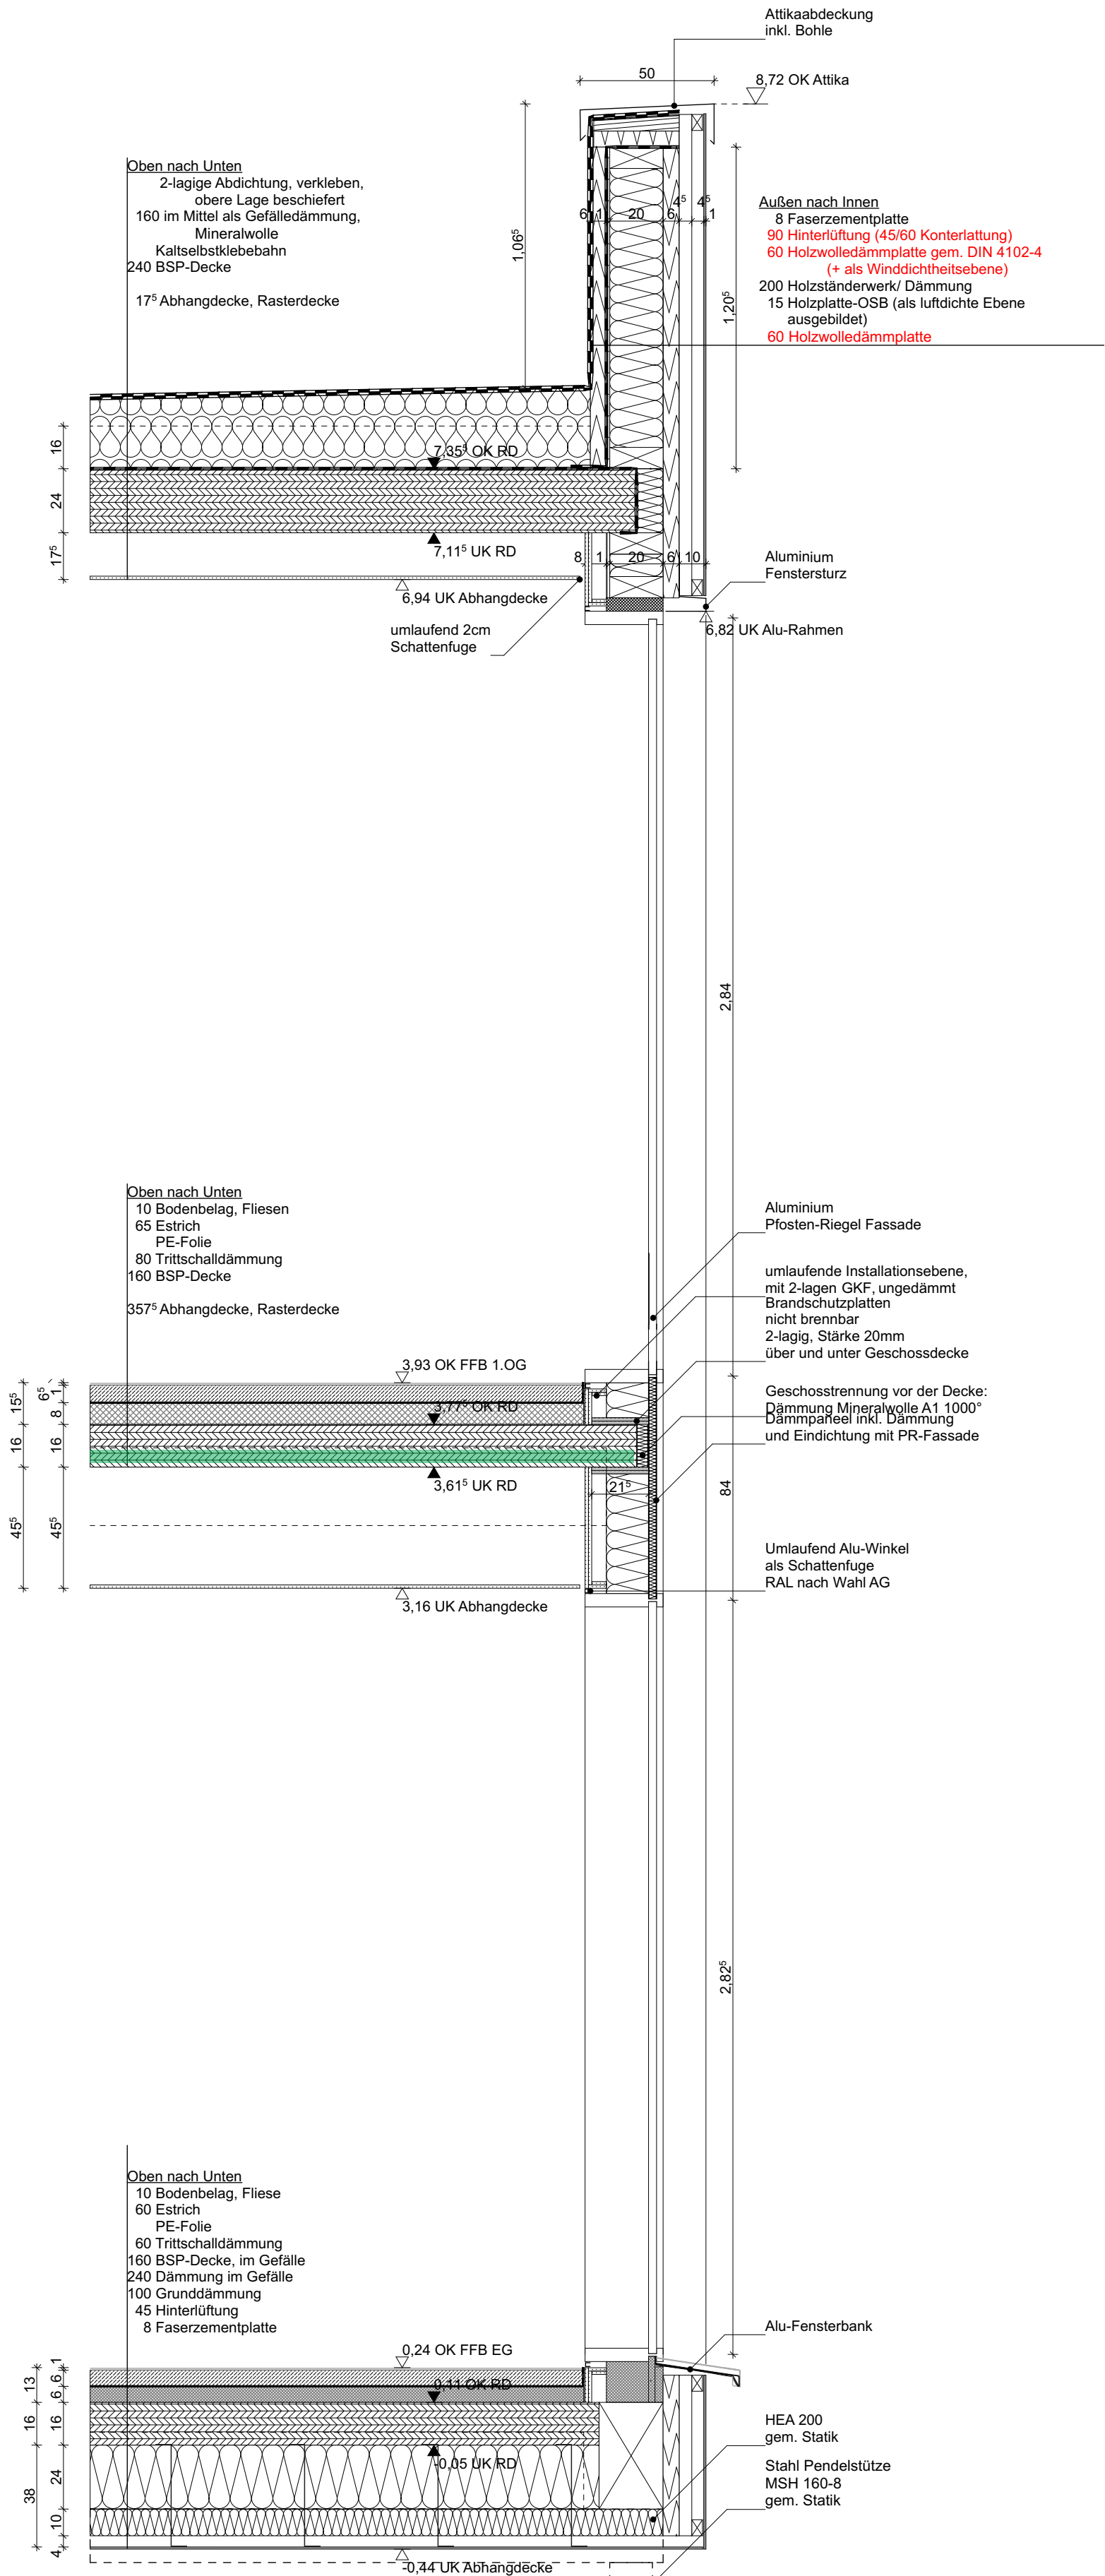