


- oben nach unten
- 10 Bodenbelag Fliese
 - 60 Estrich
PE-Folie
 - 60 Trittschalldämmung
 - 160 BSH Decke
 - 100 Dämmung
 - 45 Luftschicht
 - 08 Faserzement

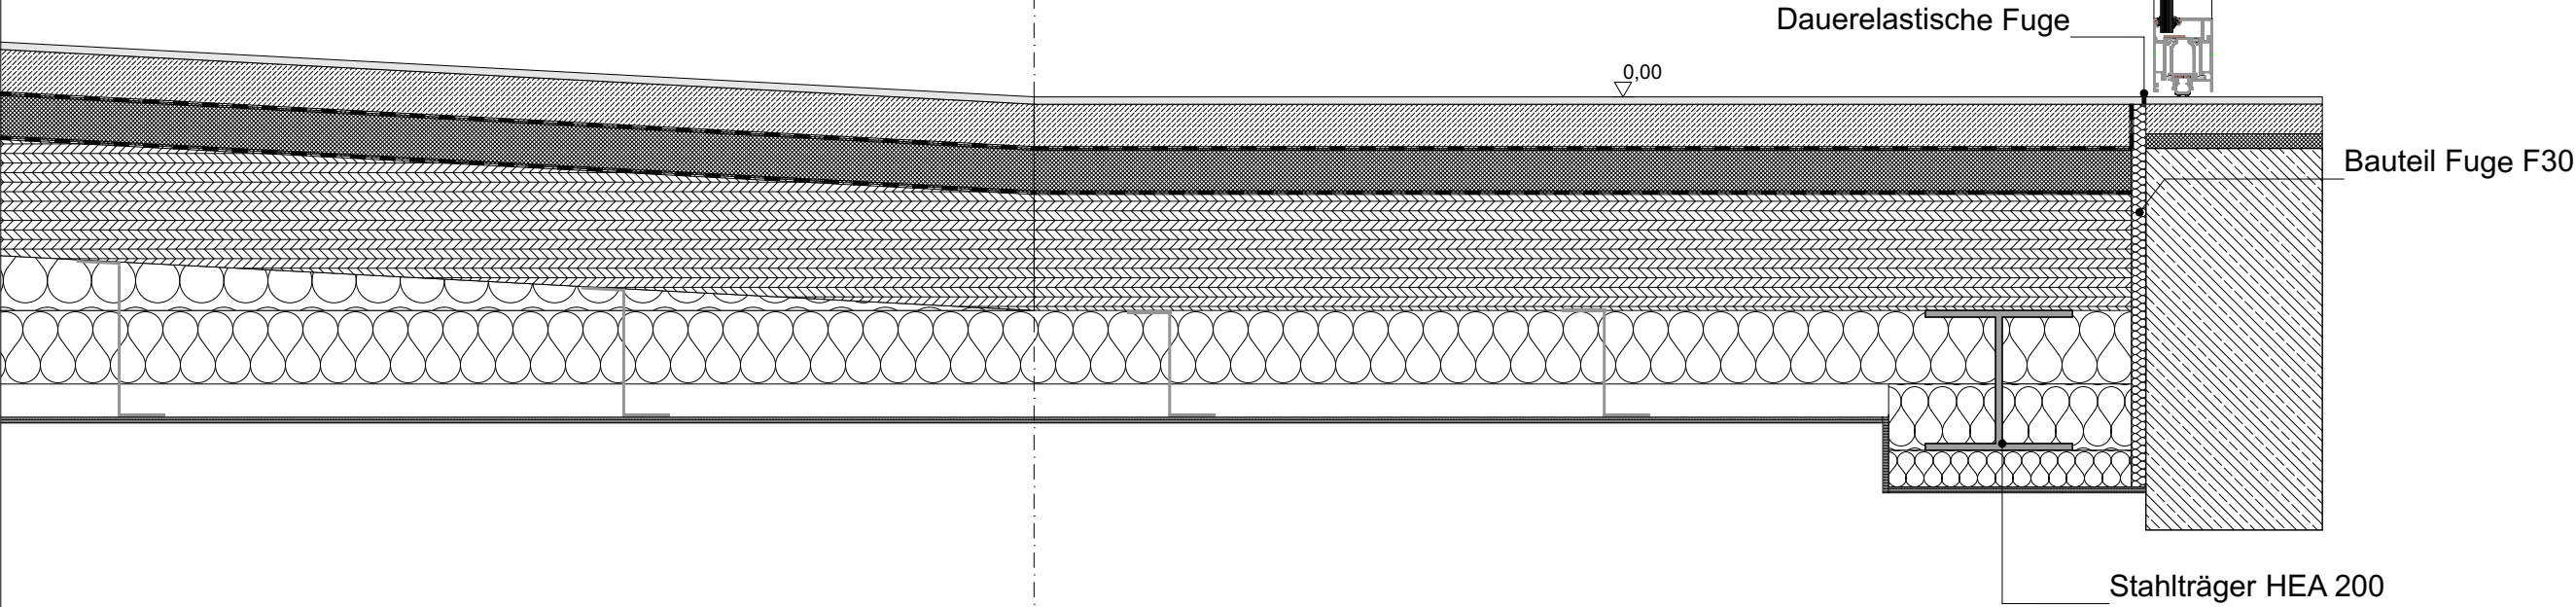

Index	Datum	Name	Art der Änderung

1:10 Detail Anschluss an Bestand

MAßSTAB PLAN-BEZEICHNUNG -NR. -DATUM

Ausführungsplanung

PLAN NR. 21.07.2026
DATUM

PROJEKT
BRISE - Erweiterung der
Grundschule St. Engelbert in Brilon

BAUHERR
Stadt Brilon, Der Bürgermeister
Am Markt 1, 59929 Brilon