


Detail Außenwand an WSW

Außen nach Innen
Noppenbahn
120 XPS Dämmung
Abdichtung, dickbeschichtung
200 WU-Beton
75 Installationsebene <u>ohne</u> Dämmung
12,5 GK Platte
12,5 GK Platte

Außen nach Innen

- 08 Fassade
- 90 Hinterlüftung (45/60 Konterlattung)
- 60mm - Holzwoolldämmplatte gem. DIN 4102-4 (als Winddichtheitsebene)
- 200 Holzständerwerk/ Dämmung
- Dampfbremse
- 15 Holzplatte-OSB (als luftdichte Ebene ausgebildet)
- 60 Installationsebene Ohne Dämmung
- 12,5 GK Platte
- 12,5 GK Platte

08 - Gruppenraum OGS

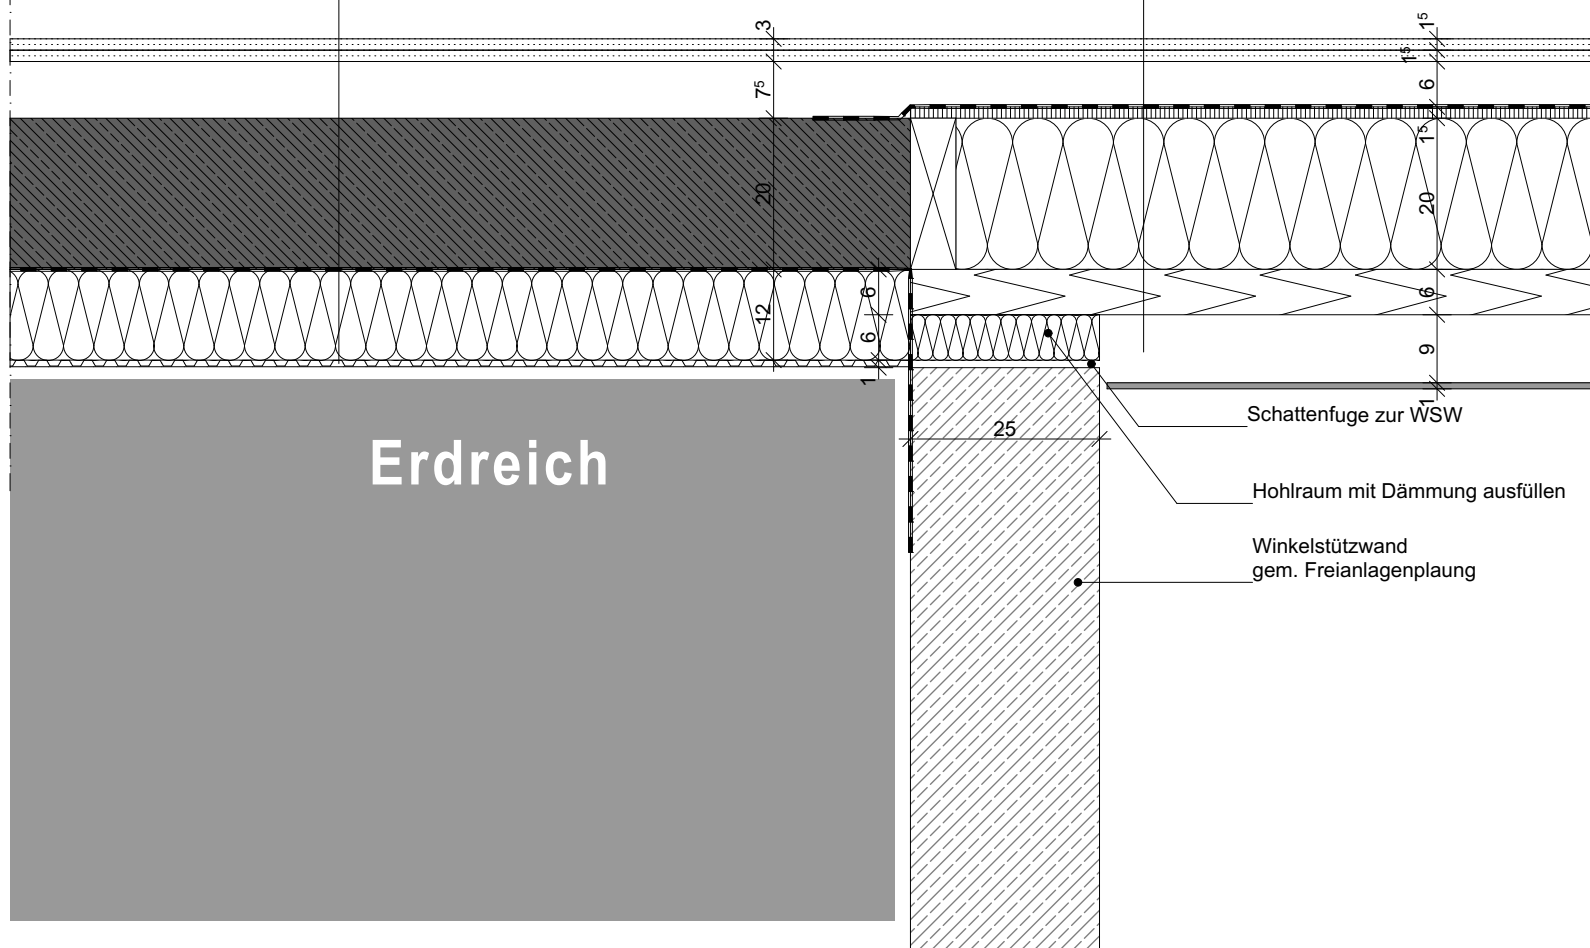

Index	Datum	Name	Art der Änderung

1:10 Außenwand an WSW
MABSTAB PLAN-BEZEICHNUNG -NR. -DATUM

Ausführungsplanung

PLAN NR. DATUM

PROJEKT
BRISE - Erweiterung der
Grundschule St. Engelbert in Brilon

BAUHERR
Stadt Brilon, Der Bürgermeister
Am Markt 1, 59929 Brilon